

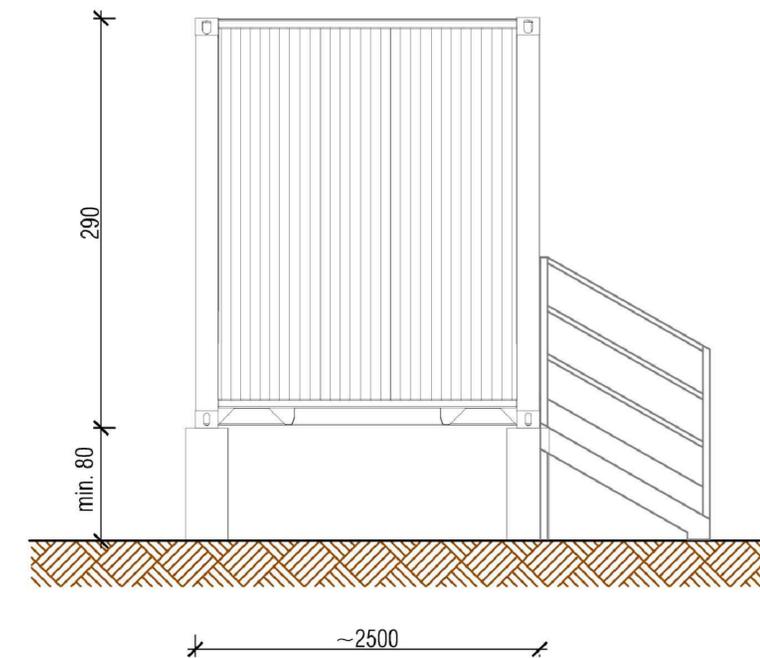


**Tipico cabina di trasformazione**  
Scala 1:25

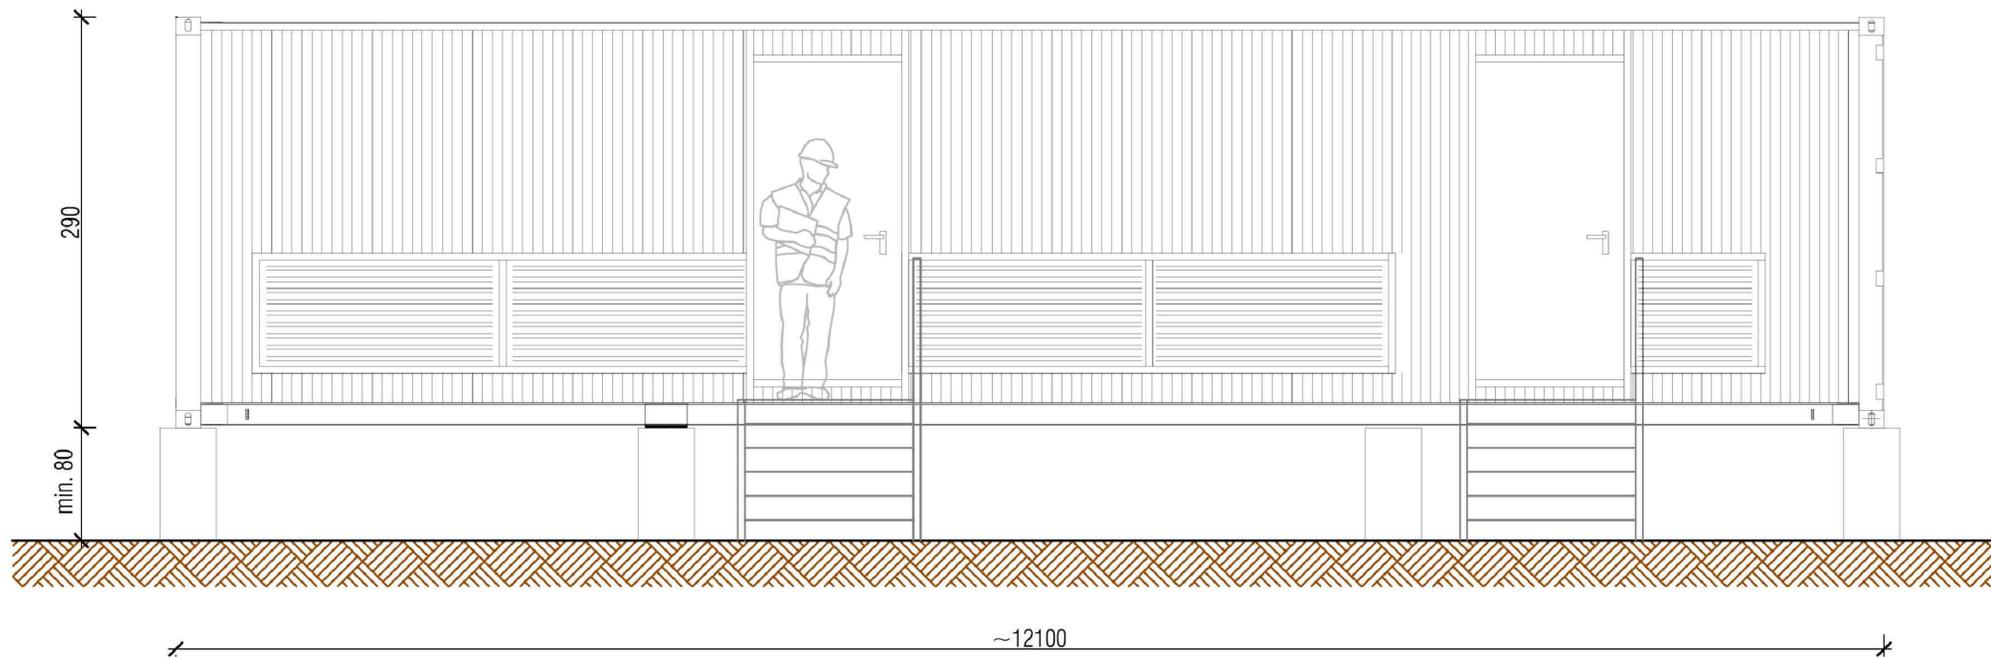

~12100

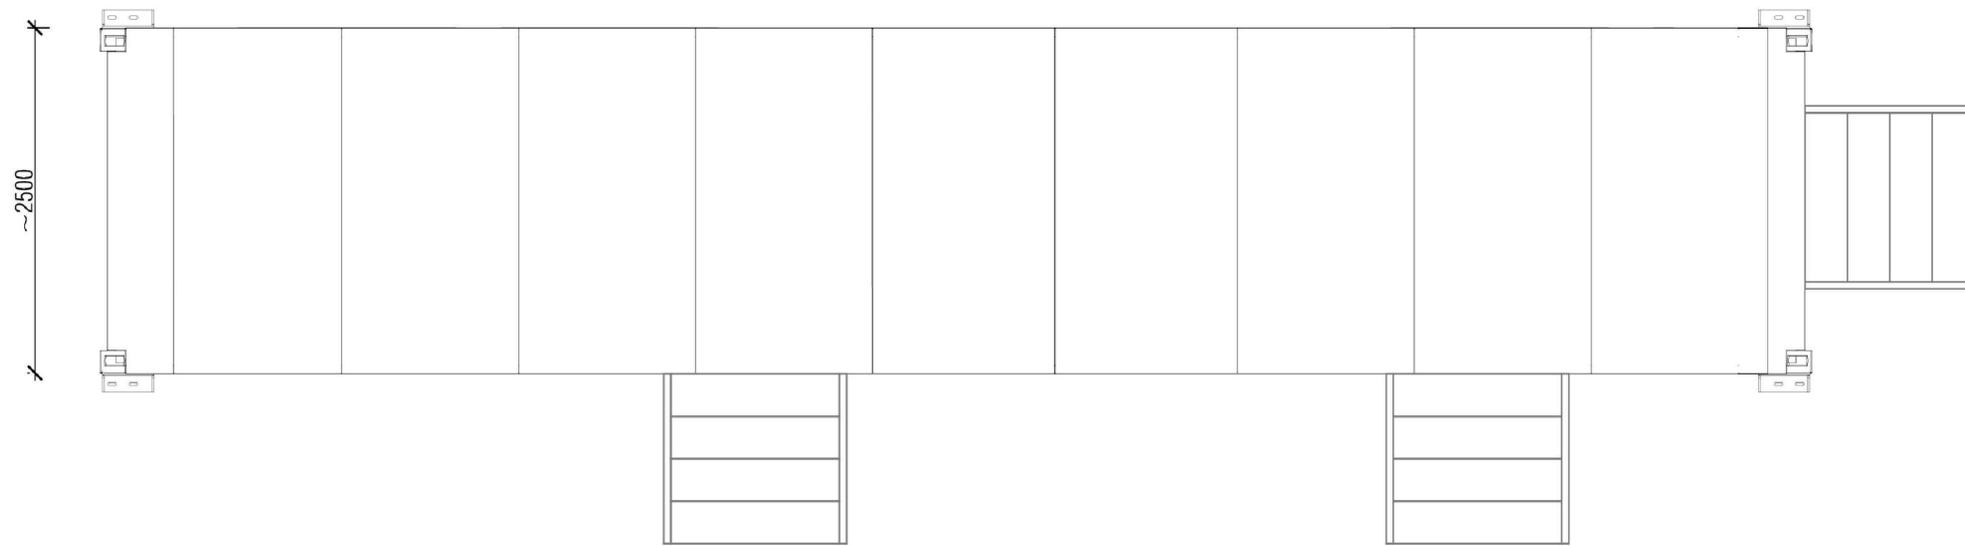

<p>PROPRONTE <b>Repower Renewable Spa</b> Via Lavaredo, 44 30174 Venezia</p>			
<p>COORDINAMENTO <b>LAAP ARCHITECTS</b> urban quality consultants LAAP ARCHITECTS Srl via Francesco Laurana 28 90143 - Palermo - Italia t 091.7834427 - fax 091.7834427 laap.it - info@laap.it Numero di commessa laap: 338</p>		<p>PROGETTAZIONE <b>LAAP ARCHITECTS</b> Architetto e Agrotecnico Antonino Palazzolo urban quality consultants LAAP ARCHITECTS Srl via Francesco Laurana 28 90143 - Palermo - Italia t 091.7834427 - fax 091.7834427 laap.it - info@laap.it Numero di commessa laap: 338</p>	
<p>N° COMMESSA <b>1518</b></p>		<p>PARCO AGRIVOLTAICO RACARRUME 25 MW + 20 BESS LIBERO CONSORZIO COMUNALE DI TRAPANI COMUNI DI BUSETO PALAZZOLO (TP), VALDERICE (TP), ERICE (TP), TRAPANI E MISILISEMI (TP) PROGETTO DEFINITIVO</p>	
<p>ELABORATO DISEGNI ARCHITETTONICI - PIANTE E PROSPETTI CABINE ELETTRICHE DI TRASFORMAZIONE</p>		<p>CODICE ELABORATO <b>PD.40</b></p>	



NOME FILE: 338\_CART\_elaborato\_r00.dwg

00	20/03/2023	PRIMA EMISSIONE	LAAP ARCHITECTS	Arch. Sandro Di Gangi	Arch. Antonino Palazzolo
REV	DATA	DESCRIZIONE REVISIONE	REDATTO	VERIFICA	APPROVAZIONE

COPYRIGHT - TUTTI I DIRITTI SONO RISERVATI A NORMA DI LEGGE