

Confine di proprietà

Fascia di rispetto

filari di ulivo




Nuova recinzione perimetrale

arbusti macchia mediterranea

limite impianto FV

Antiintrusione

Palo illuminazione

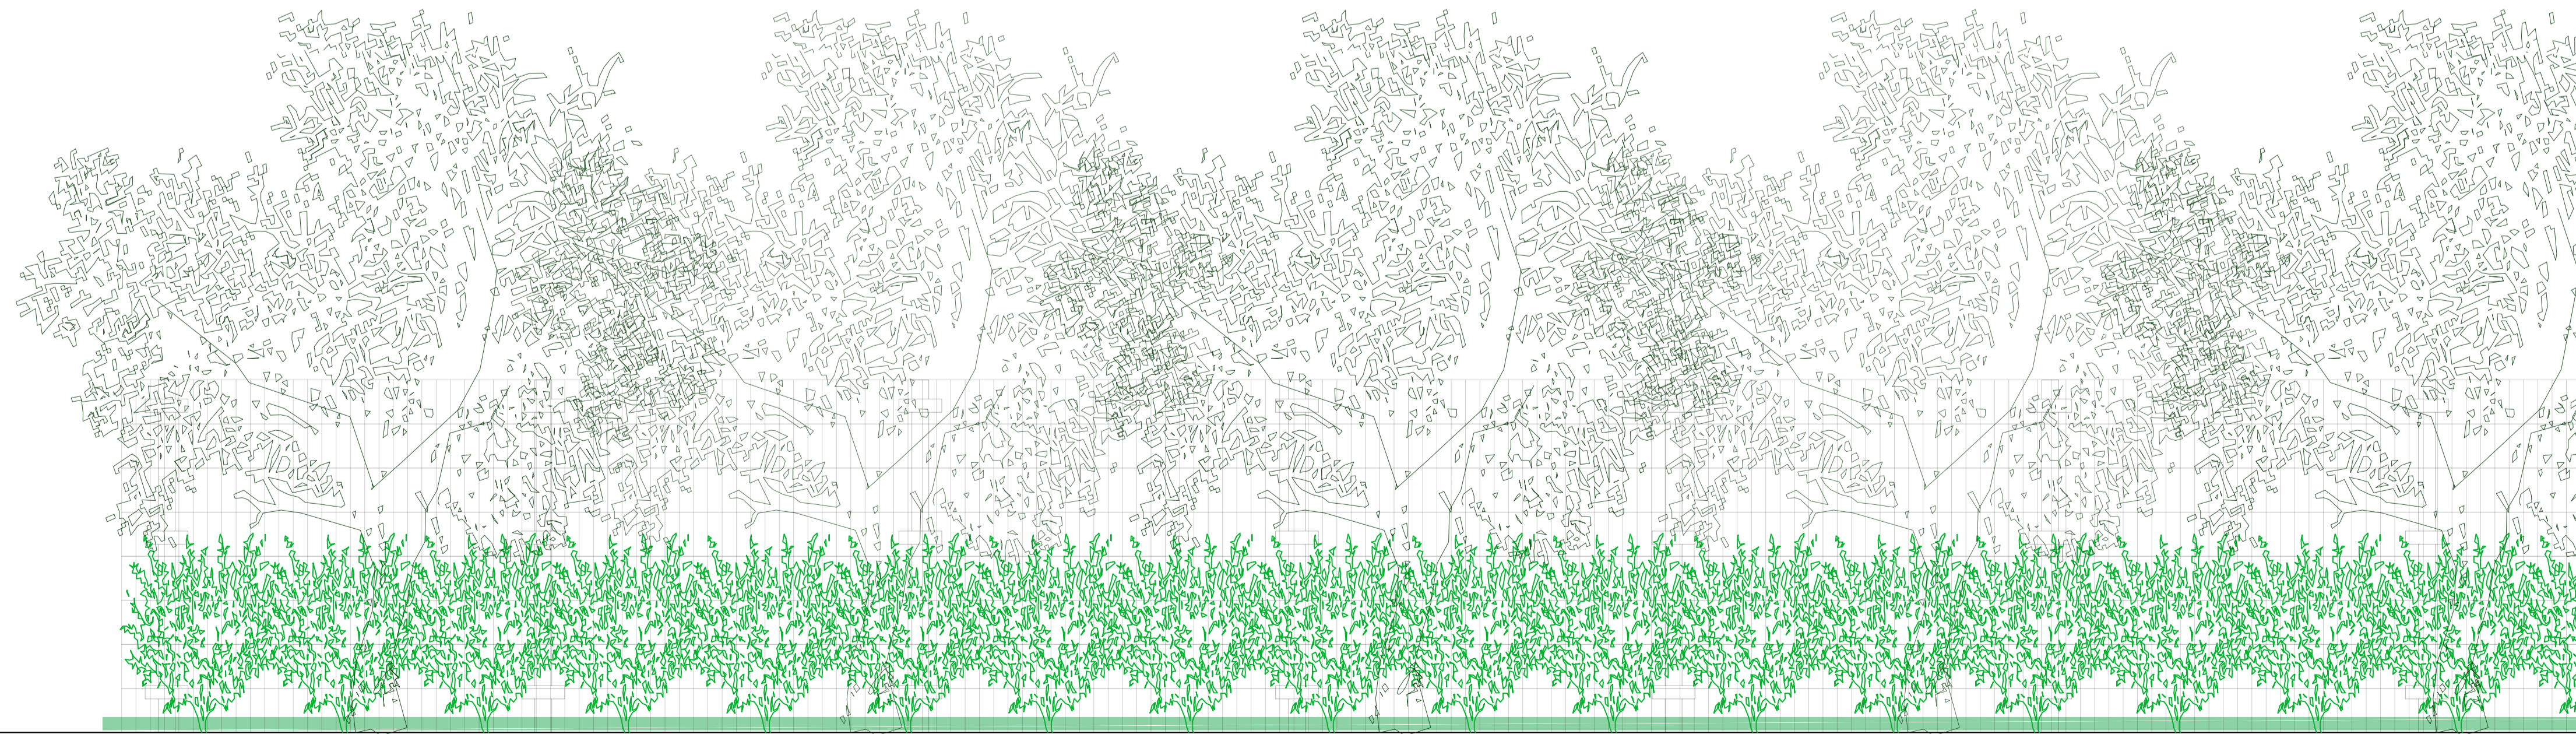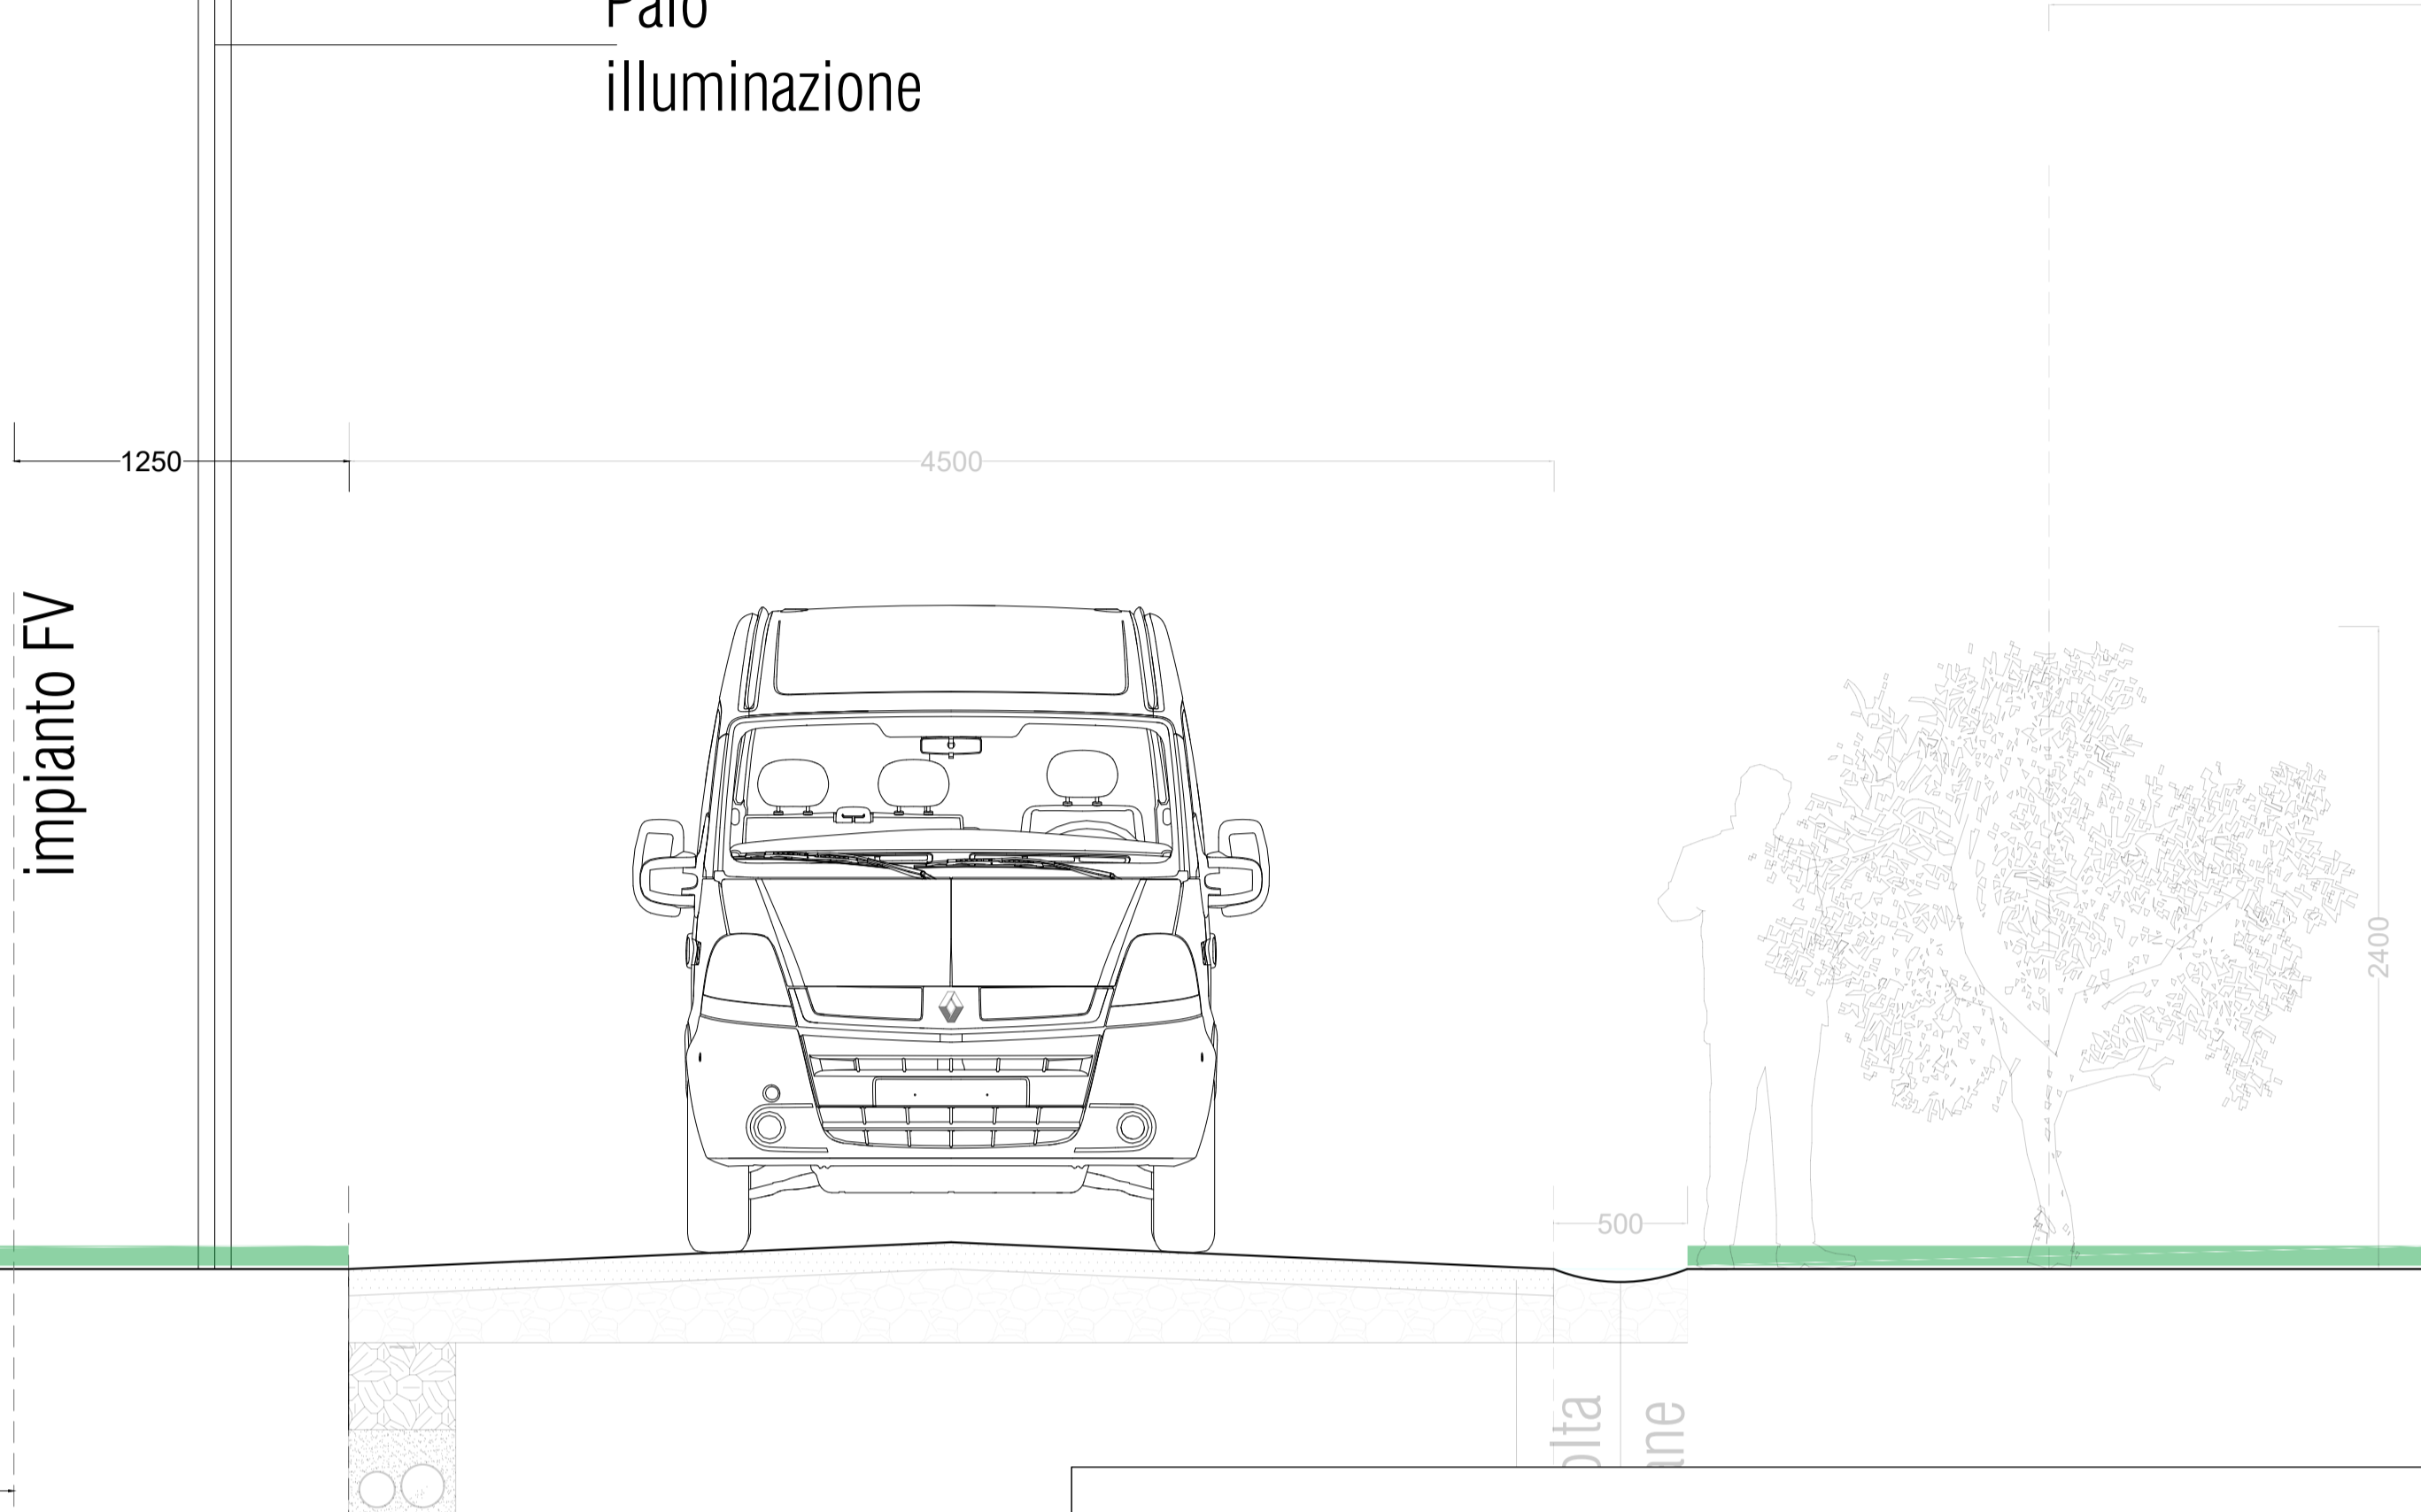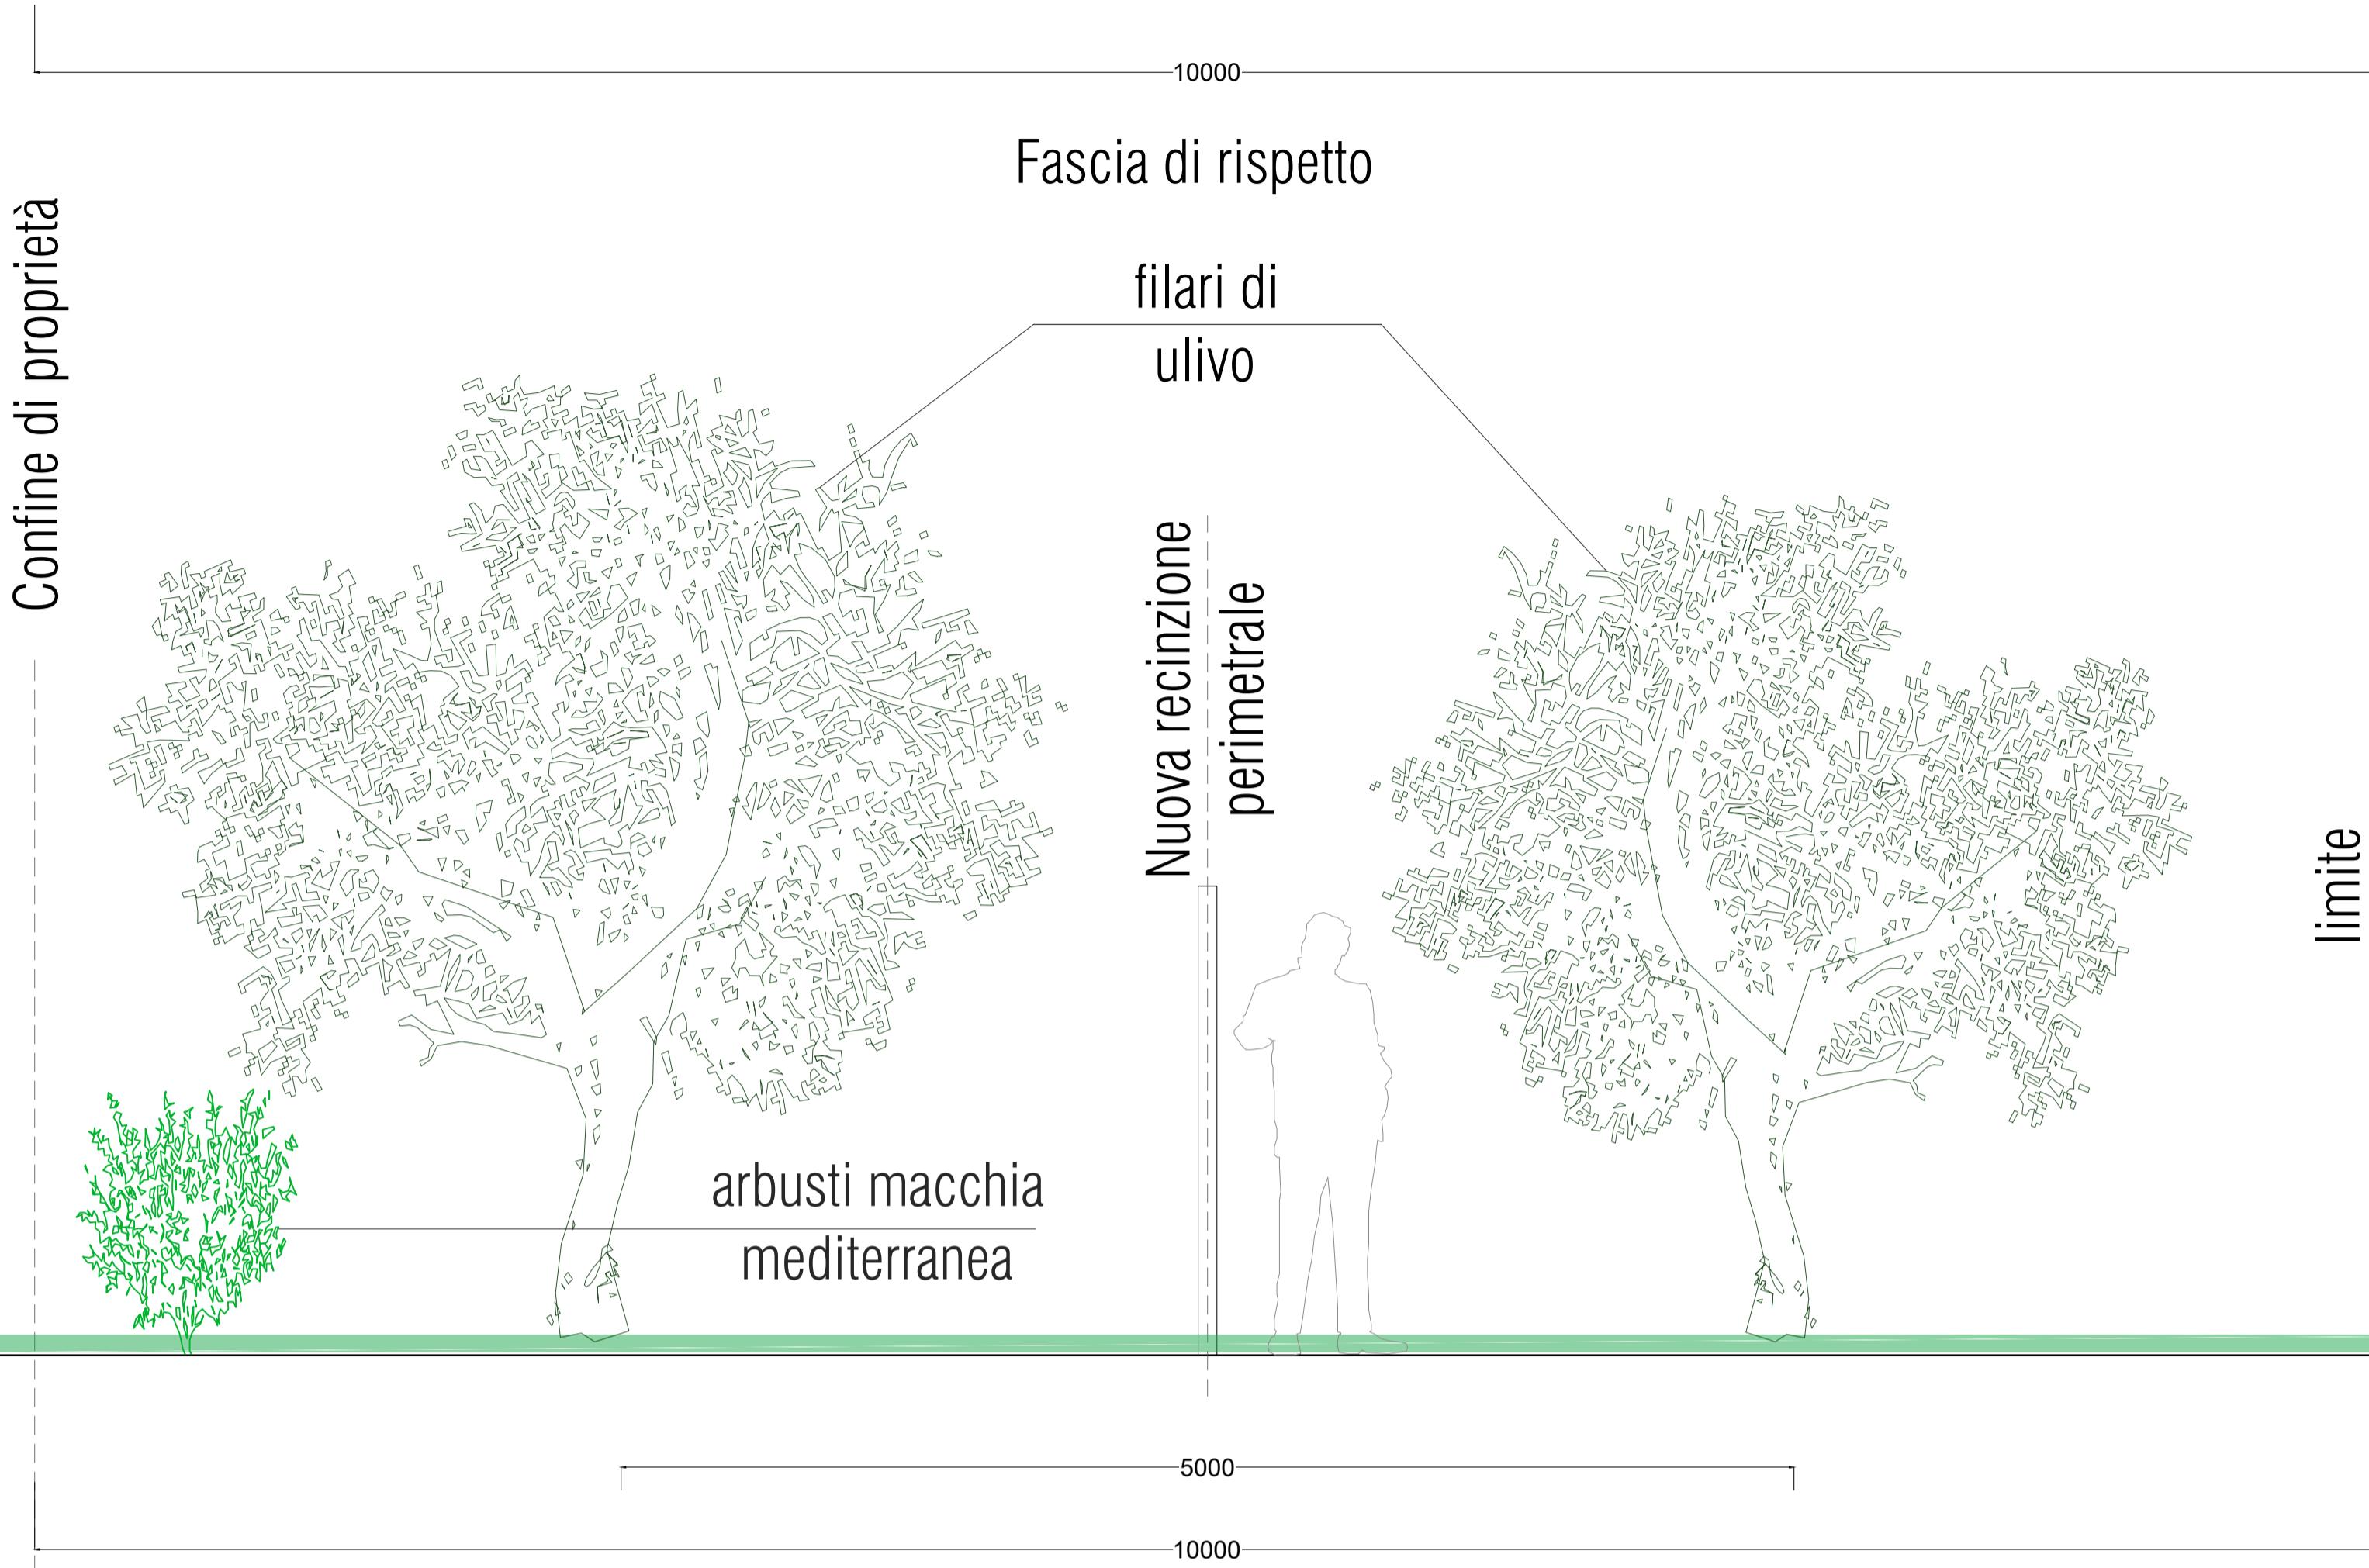

scala 1:25  
0 0.25 m 0.75 m 1.25 m

<p><b>PROPRONTE</b> Repower Renewable Spa Via Lavaredo, 44 30174 Venezia</p>			
<p><b>COORDINAMENTO</b> LAAP ARCHITECTS urban quality consultants LAAP ARCHITECTS Srl via Francesco Laurana 28 90143 - Palermo - Italia t 091.7834427 - fax 091.7834427 laap.it - info@laap.it Numero di commessa laap: 338</p>		<p><b>PROGETTAZIONE</b> LAAP ARCHITECTS urban quality consultants Architetto e Agrotecnico Antonino Palazzolo LAAP ARCHITECTS Srl via Francesco Laurana 28 90143 - Palermo - Italia t 091.7834427 - fax 091.7834427 laap.it - info@laap.it Numero di commessa laap: 338</p>	
<p><b>N° COMMESSA</b> <b>1518</b></p>		<p>PARCO AGRIVOLTAICO RACARRUME 25 MW + 20 BESS LIBERO CONSORZIO COMUNALE DI TRAPANI COMUNI DI BUSETO PALAZZOLO (TP), VALDERICE (TP), ERICE (TP), TRAPANI E MISILISCEMI (TP)</p>	
<p><b>ELABORATO</b> PARTICOLARI FASCIA PERIMETRALE ARBOREA</p>		<p><b>CODICE ELABORATO</b> <b>PD.41</b></p>	
<p>00 20/03/2023 PRIMA EMISSIONE REV. I DATA DESCRIZIONE REVISIONE</p>		<p>LAAP ARCHITECTS Arch. Sandro Di Gangi Arch. Antonino Palazzolo REDAITTO VERIFICA APPROVAZIONE</p>	

NOME FILE: 338\_CART\_elaborato\_r00.dwg  
COPYRIGHT - TUTTI I DIRITTI SONO RISERVATI A NORMA DI LEGGE