


Profilo longitudinale posa in Trivellazione Orizzontale Controllata T.O.C. (tipologia 1)


scala 1:100

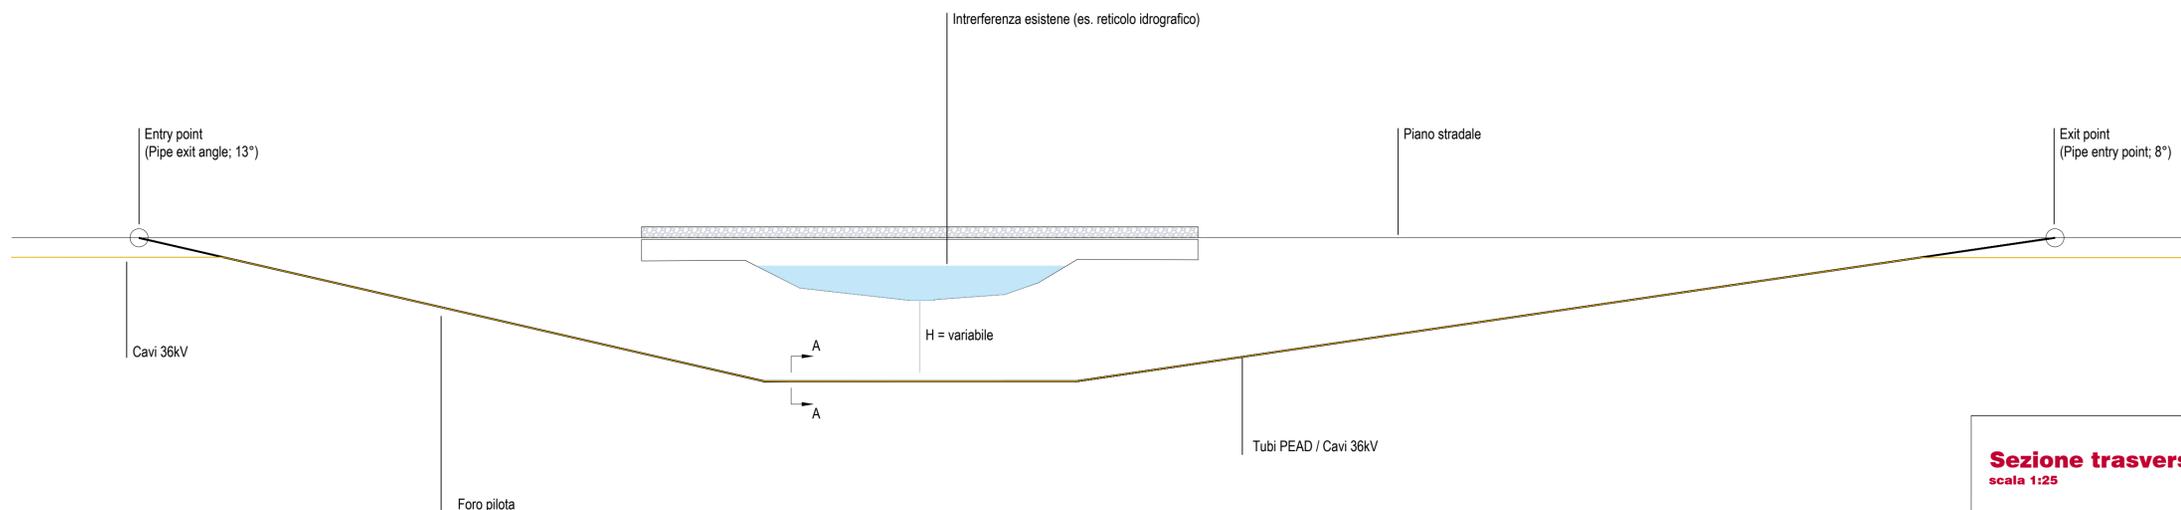

scala 1:100
0 1 2 5m

Sezione trasversale A-A


scala 1:25

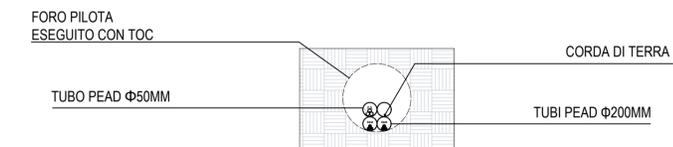

scala 1:25
0 0.25 0.5 1.25 m

Cavidotti protetti (tipologia 2)

scala 1:25

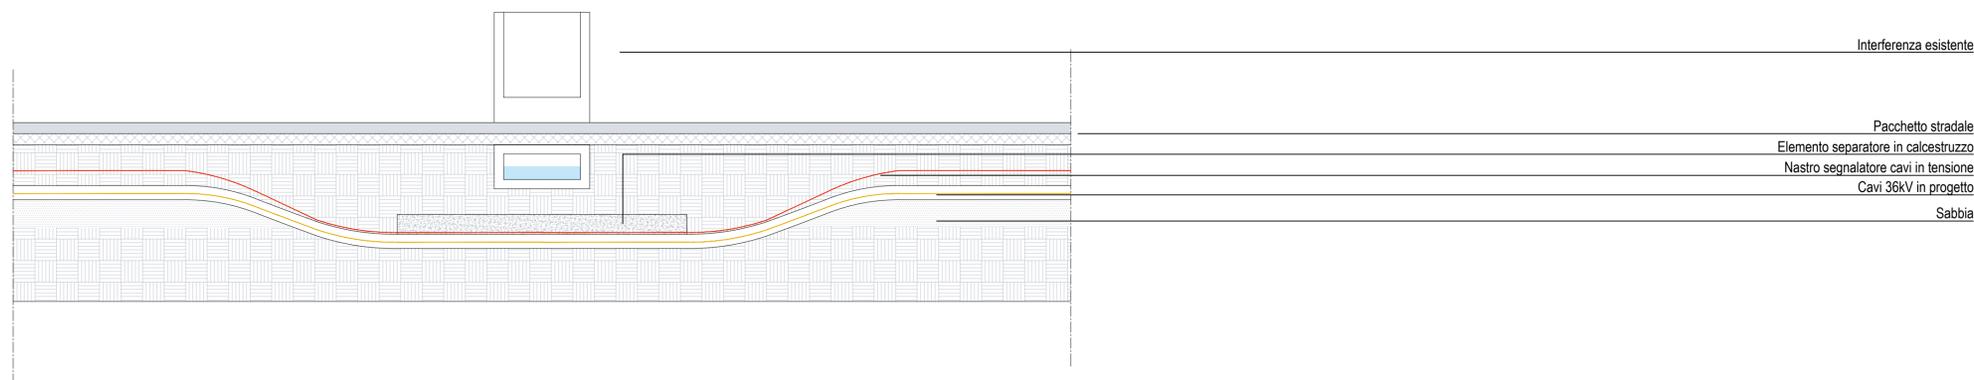

scala 1:25
0 0.25 0.5 1.25 m

PROPRONENTE
Repower Renewable Spa
Via Lavaredo, 44
30174 Venezia

COORDINAMENTO	PROGETTAZIONE
<p>LAAP ARCHITECTS urban quality consultants LAAP ARCHITECTS Srl via Francesco Laurana 28 90143 - Palermo - Italia t 091.7834427 - fax 091.7834427 laap.it - info@laap.it Numero di commessa laap: 338</p>	<p>Architetto e Agrotecnico Antonino Palazzolo LAAP ARCHITECTS urban quality consultants LAAP ARCHITECTS Srl via Francesco Laurana 28 90143 - Palermo - Italia t 091.7834427 - fax 091.7834427 laap.it - info@laap.it Numero di commessa laap: 338</p>

N° COMMESSA **1518** PARCO AGRIVOLTAICO RACARRUME 25 MW + 20 BESS
LIBERO CONSORZIO COMUNALE DI TRAPANI
COMUNI DI BUSETO PALIZZOLO (TP), VALDERICE (TP), ERICE (TP), TRAPANI E MISLISCEMI (TP)

ELABORATO **PARTICOLARI REALIZZATIVI PER LA RISOLUZIONE DELLE INTERFERENZE** CODICE ELABORATO **PD.44**

NOME FILE: 338_CART_elaborato_r00.dwg

REV.	DATA	DESCRIZIONE REVISIONE	LAAP ARCHITECTS REDATTO	Arch. Sandro Di Gangi VERIFICA	Arch. Antonino Palazzolo APPROVAZIONE
00	2013/2023	PRIMA EMISSIONE			

COPYRIGHT - TUTTI I DIRITTI SONO RISERVATI A NORMA DI LEGGE