


LEGENDA Carta degli impatti cumulativi
Scala 1:50.000

- AREA PARCO AGRIVOLTAICO RACARRUME
- AREA STAZIONE UTENTE
- AREA STAZIONE ELETTRICA TERNA DI PROGETTO "BUSETO 2"
- NUOVO CAVIDOTTO INTERRATO 36 kV VIABILITA' ASFALTATA
- NUOVO CAVIDOTTO INTERRATO 36 kV SU PISTA BIANCA
- ELETTRODOTTO "BUSETO PALIZZOLO - FULGATORE" 150 kV
- CONFINE COMUNALE
- AREALE DI 10 KM
- PROCEDURE PAUR - IMPIANTI REALIZZATI ED IN FASE DI APPROVAZIONE
- PROCEDURE MASE - IMPIANTI REALIZZATI ED IN FASE DI APPROVAZIONE
- IMPIANTI REALIZZATI

Elenco impianti esistenti o da realizzare nel raggio di 10 km (PAUR)				
Nome e tipologia impianto	Potenza (MW)	Distanza (Km)	Stato di Fatto	Comune
Impianto Eolico "PIZZO SANCOLEO" CP. 2170	30	5,2	In corso di autorizzazione PAUR	Buseto Palizzolo Erice
Impianto Eolico in località "RITTO, SALANNA E MORGANA" CP. 1744	30	8,8	In corso di autorizzazione PAUR	Buseto Palizzolo Calatani Sogena
Impianto Eolico in c.da "STRAFALCIO" CP. 1266	24	5,2	In corso di autorizzazione PAUR	Buseto Palizzolo
Impianto Eolico in c.da "MERTA" CP. 1178	7,2	2,3	In corso di autorizzazione PAUR	Buseto Palizzolo
Impianto Eolico "MURSI" CP. 1799	8	2,6	In corso di autorizzazione PAUR	Buseto Palizzolo
Impianto Eolico "GIAMBO-BLANDANO" CP. 2373	44	0,6	In corso di autorizzazione PAUR	Buseto Palizzolo Erice Valderice Trapani Misiliscemi
Impianto Agro-Fotovoltaico in località "MARI - MARTOANELLA" CP. 1305	15	4,8	In corso di autorizzazione PAUR	Valderice
Elenco impianti autorizzati e in fase di autorizzazione nel raggio di 10 km (MASE)				
Impianto Fotovoltaico in c.da "BEATRICE" n.75	19,8	4,3	In corso di autorizzazione MITE	Buseto Palizzolo
Impianto Agro - Fotovoltaico n.63	27,65	1,9	In corso di autorizzazione MITE	Buseto Palizzolo
Impianto Eolico "FALCONE" n.263	84	9,5	In corso di autorizzazione MITE	Buseto Palizzolo Erice Trapani Paceco
Elenco impianti esistenti nel raggio di 10 km				
Impianto Eolico "BUSETO PALIZZOLO" IMP. 1	25,5	2	Realizzato	Castellavetro Salemi
Impianto Eolico IMP. 2	-	5,7	Realizzato	Trapani
Impianto Eolico IMP. 3	-	8,2	Realizzato	Trapani
Impianto Eolico IMP. 4	-	3,9	Realizzato	Valderice

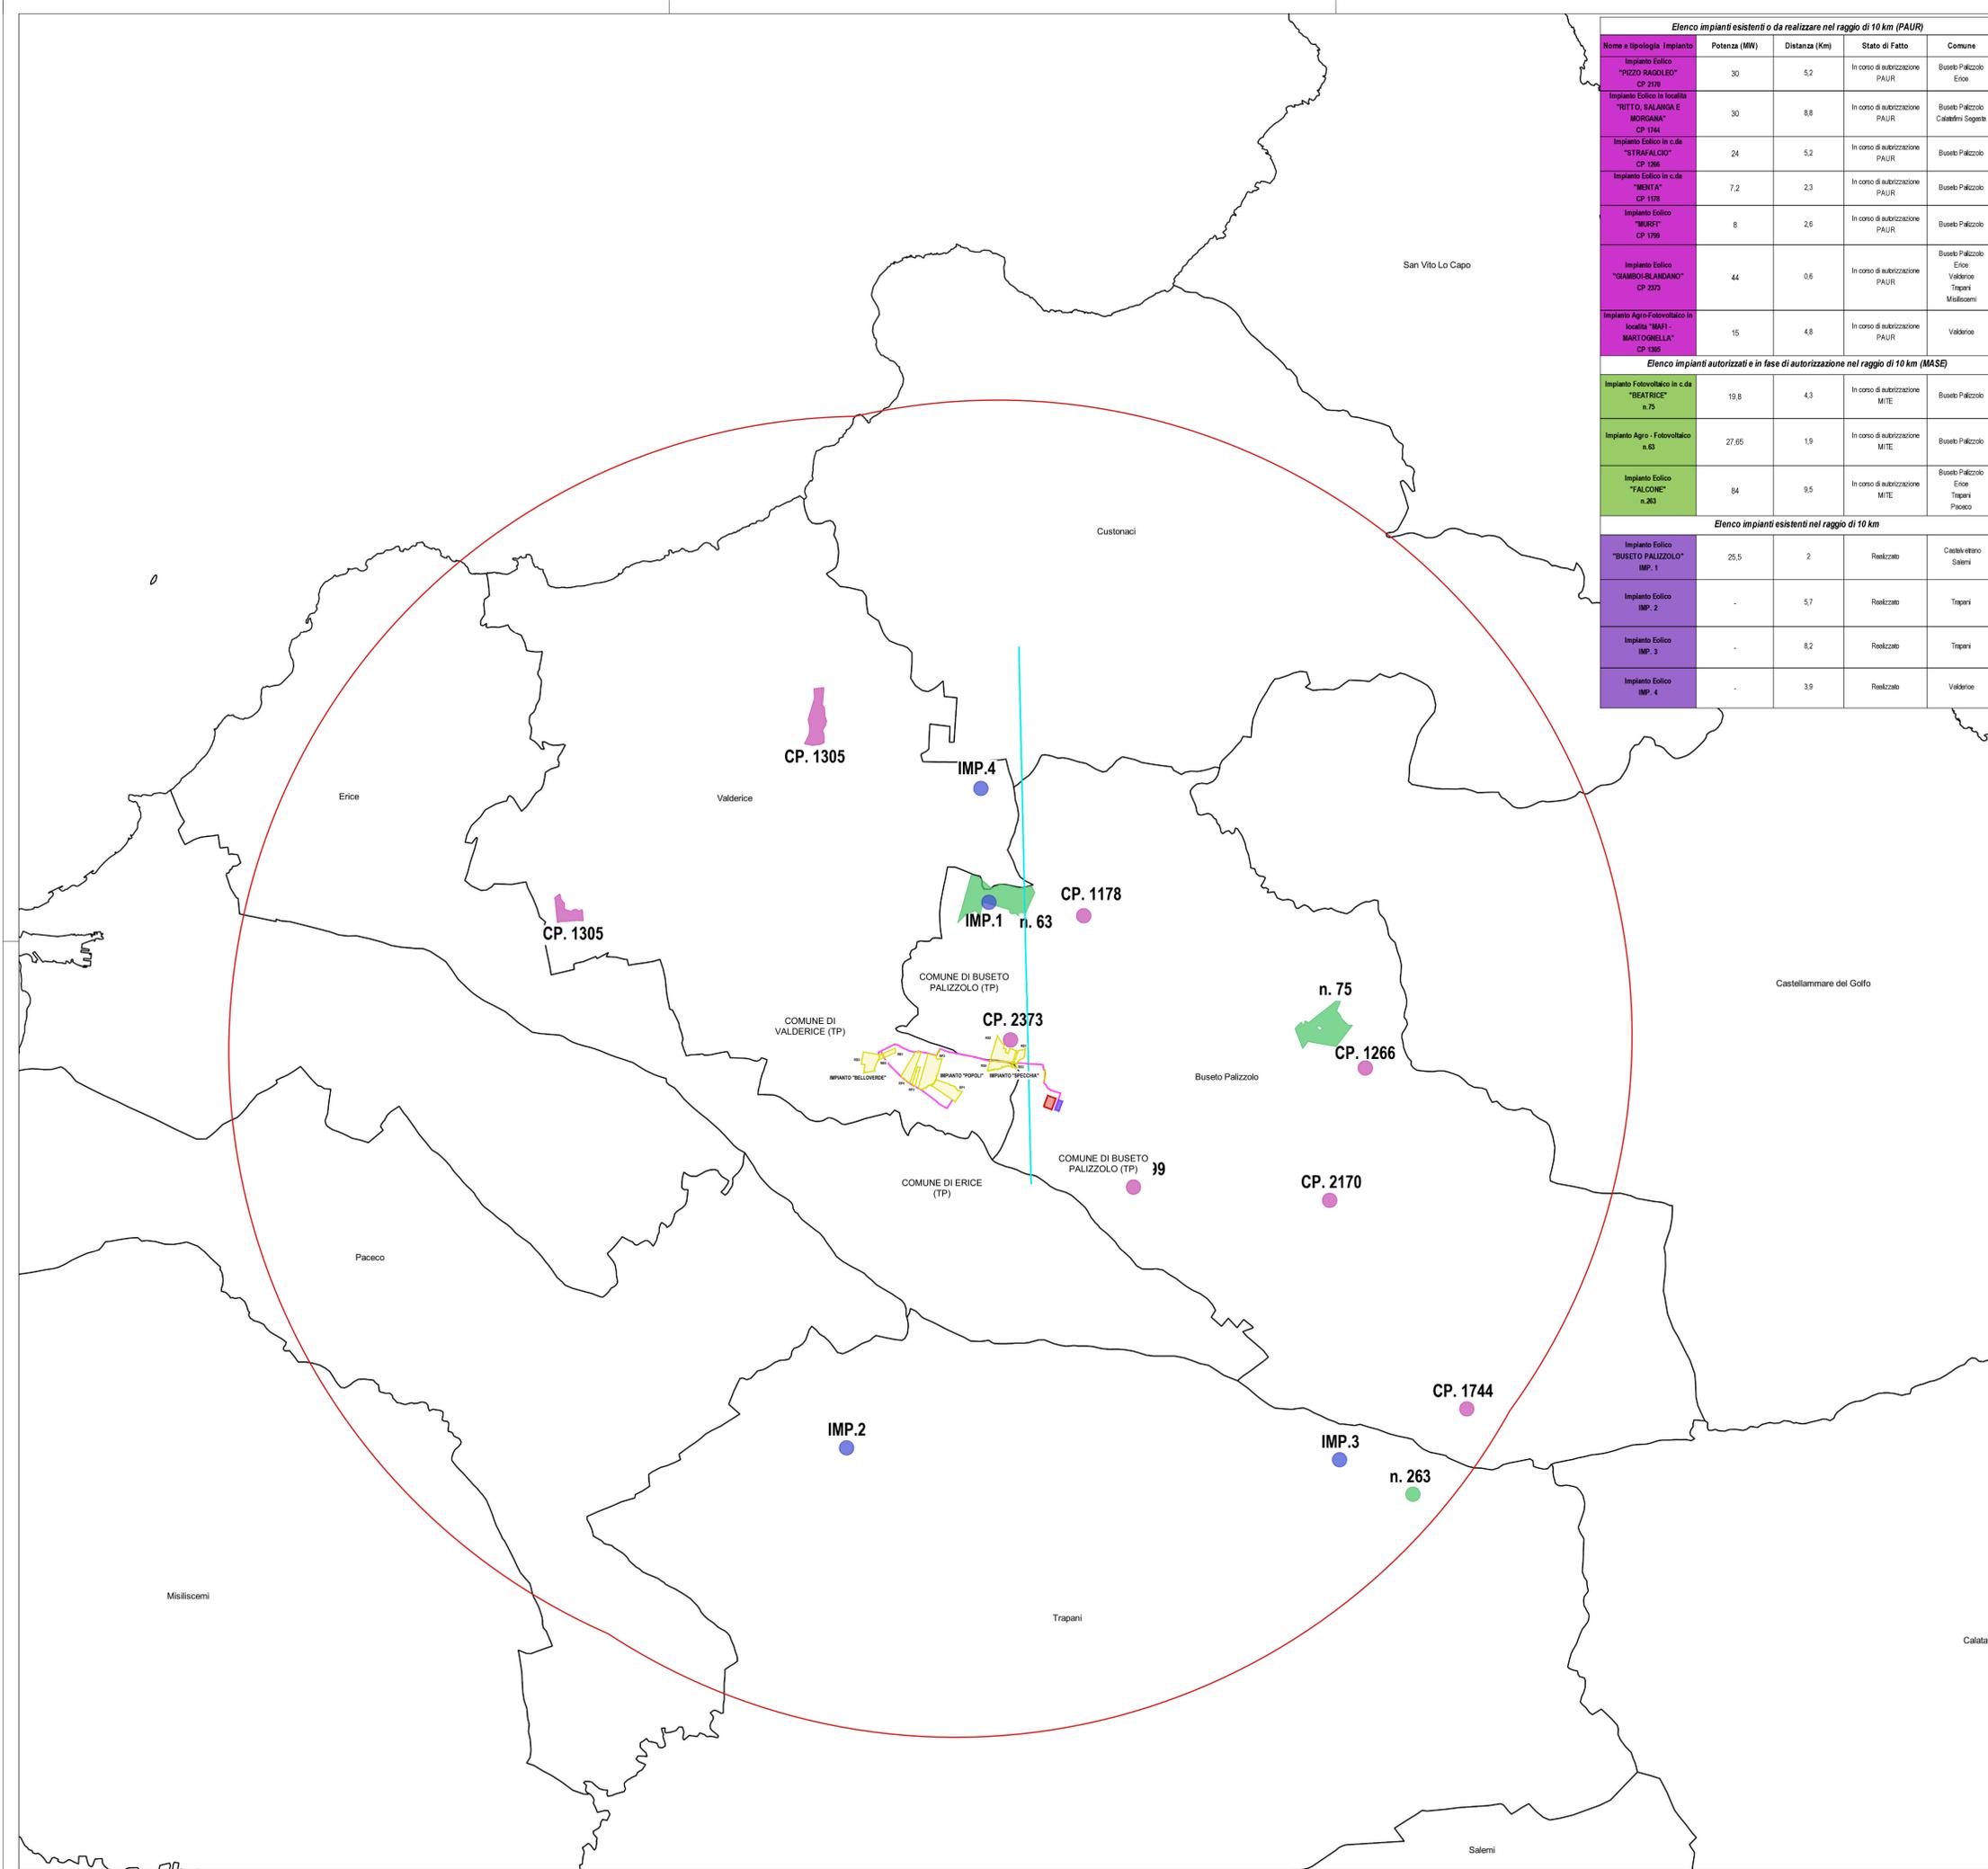

PROPOSITORE
Repower Renewable Spa
Via Lavaredo, 44
30174 Venezia

<p>COORDINAMENTO</p> <p>LAAP ARCHITECTS urban quality consultants LAAP ARCHITECTS Srl via Francesco Laurana 28 90143 - Palermo - Italia t 091.7834427 - fax 091.7834427 laap.it - info@laap.it Numero di commessa laap: 338</p>	<p>PROGETTAZIONE</p> <p>LAAP ARCHITECTS urban quality consultants Architetto e Agrotecnico Antonino Palizzolo LAAP ARCHITECTS Srl via Francesco Laurana 28 90143 - Palermo - Italia t 091.7834427 - fax 091.7834427 laap.it - info@laap.it Numero di commessa laap: 338</p>
---	---

N° COMMESSA **1518** PARCO AGRIVOLTAICO RACARRUME 25 MW + 20 BESS
LIBERO CONSORZIO COMUNALE DI TRAPANI
COMUNI DI BUSETO PALIZZOLO (TP), VALDERICE (TP), ERICE (TP), TRAPANI E MISILISCEMI (TP)

ELABORATO **CARTA DEGLI IMPATTI CUMULATIVI** CODICE ELABORATO **SIA.05**

PROGETTO DEFINITIVO

NOME FILE: 338_CART_elaborato_r00.dwg

00	20/03/2023	PRIMA EMISSIONE	LAAP ARCHITECTS	Arch. Sandro Di Gangi	Arch. Antonino Palizzolo
REV.	DATA	DESCRIZIONE REVISIONE	REDATTO	VERIFICA	APPROVAZIONE

COPYRIGHT - TUTTI I DIRITTI SONO RISERVATI A NORMA DI LEGGE