


LEGENDA Carta stralcio del piano faunistico venatorio
Scala 1:50.000

-  AREA PARCO AGRIVOLTAICO RACARRUME
 -  AREA STAZIONE UTENTE
 -  AREA STAZIONE ELETTRICA TERNA BUSETO 2
 -  NUOVO CAVIDOTTO INTERRATO 36 kV VIABILITA' ASFALTATA
 -  NUOVO CAVIDOTTO INTERRATO 36 kV SU PISTA BIANCA
- LEGENDA PIANO FAUNISTICO VENATORIO
-  SIC
 -  SIC/ZPS
 -  ZPS
 -  Riserve Naturali
 -  Demani forestali non coincidenti con istituti di protezione
 -  Oasi di protezione per la fauna
 -  Divieto di esercizio venatorio - ARTA (DDG 442 - 10/08/2012) o Sito Natura 2000 non sottoposto a V.I.
 -  Aree urbanizzate e viabilità
 -  Divieto di esercizio venatorio - LN 157/92 (art. 21)

Dati desunti dalla cartografia allegata al Piano Faunistico Venatorio della Regione Siciliana 2013-2016. La cartografia è stata predisposta dalla Regione Siciliana in collaborazione con il Dipartimento di Scienze e Tecnologie Biologiche, Chimiche e Farmaceutiche (STEBICEF) - Laboratorio di Zoologia applicata - Università degli Studi di Palermo. La cartografia è relativa all'ATC (Ambito Territoriale di Caccia) TP2.

Fonte: <https://www.regione.sicilia.it/istituzioni/regione/strutture-regionali/assessorato-agricoltura-sviluppo-rurale-pesca-mediterranea/dipartimento-sviluppo-rurale-territoriale/altri-contenuti/faunistico-venatorio/piano-regionale>

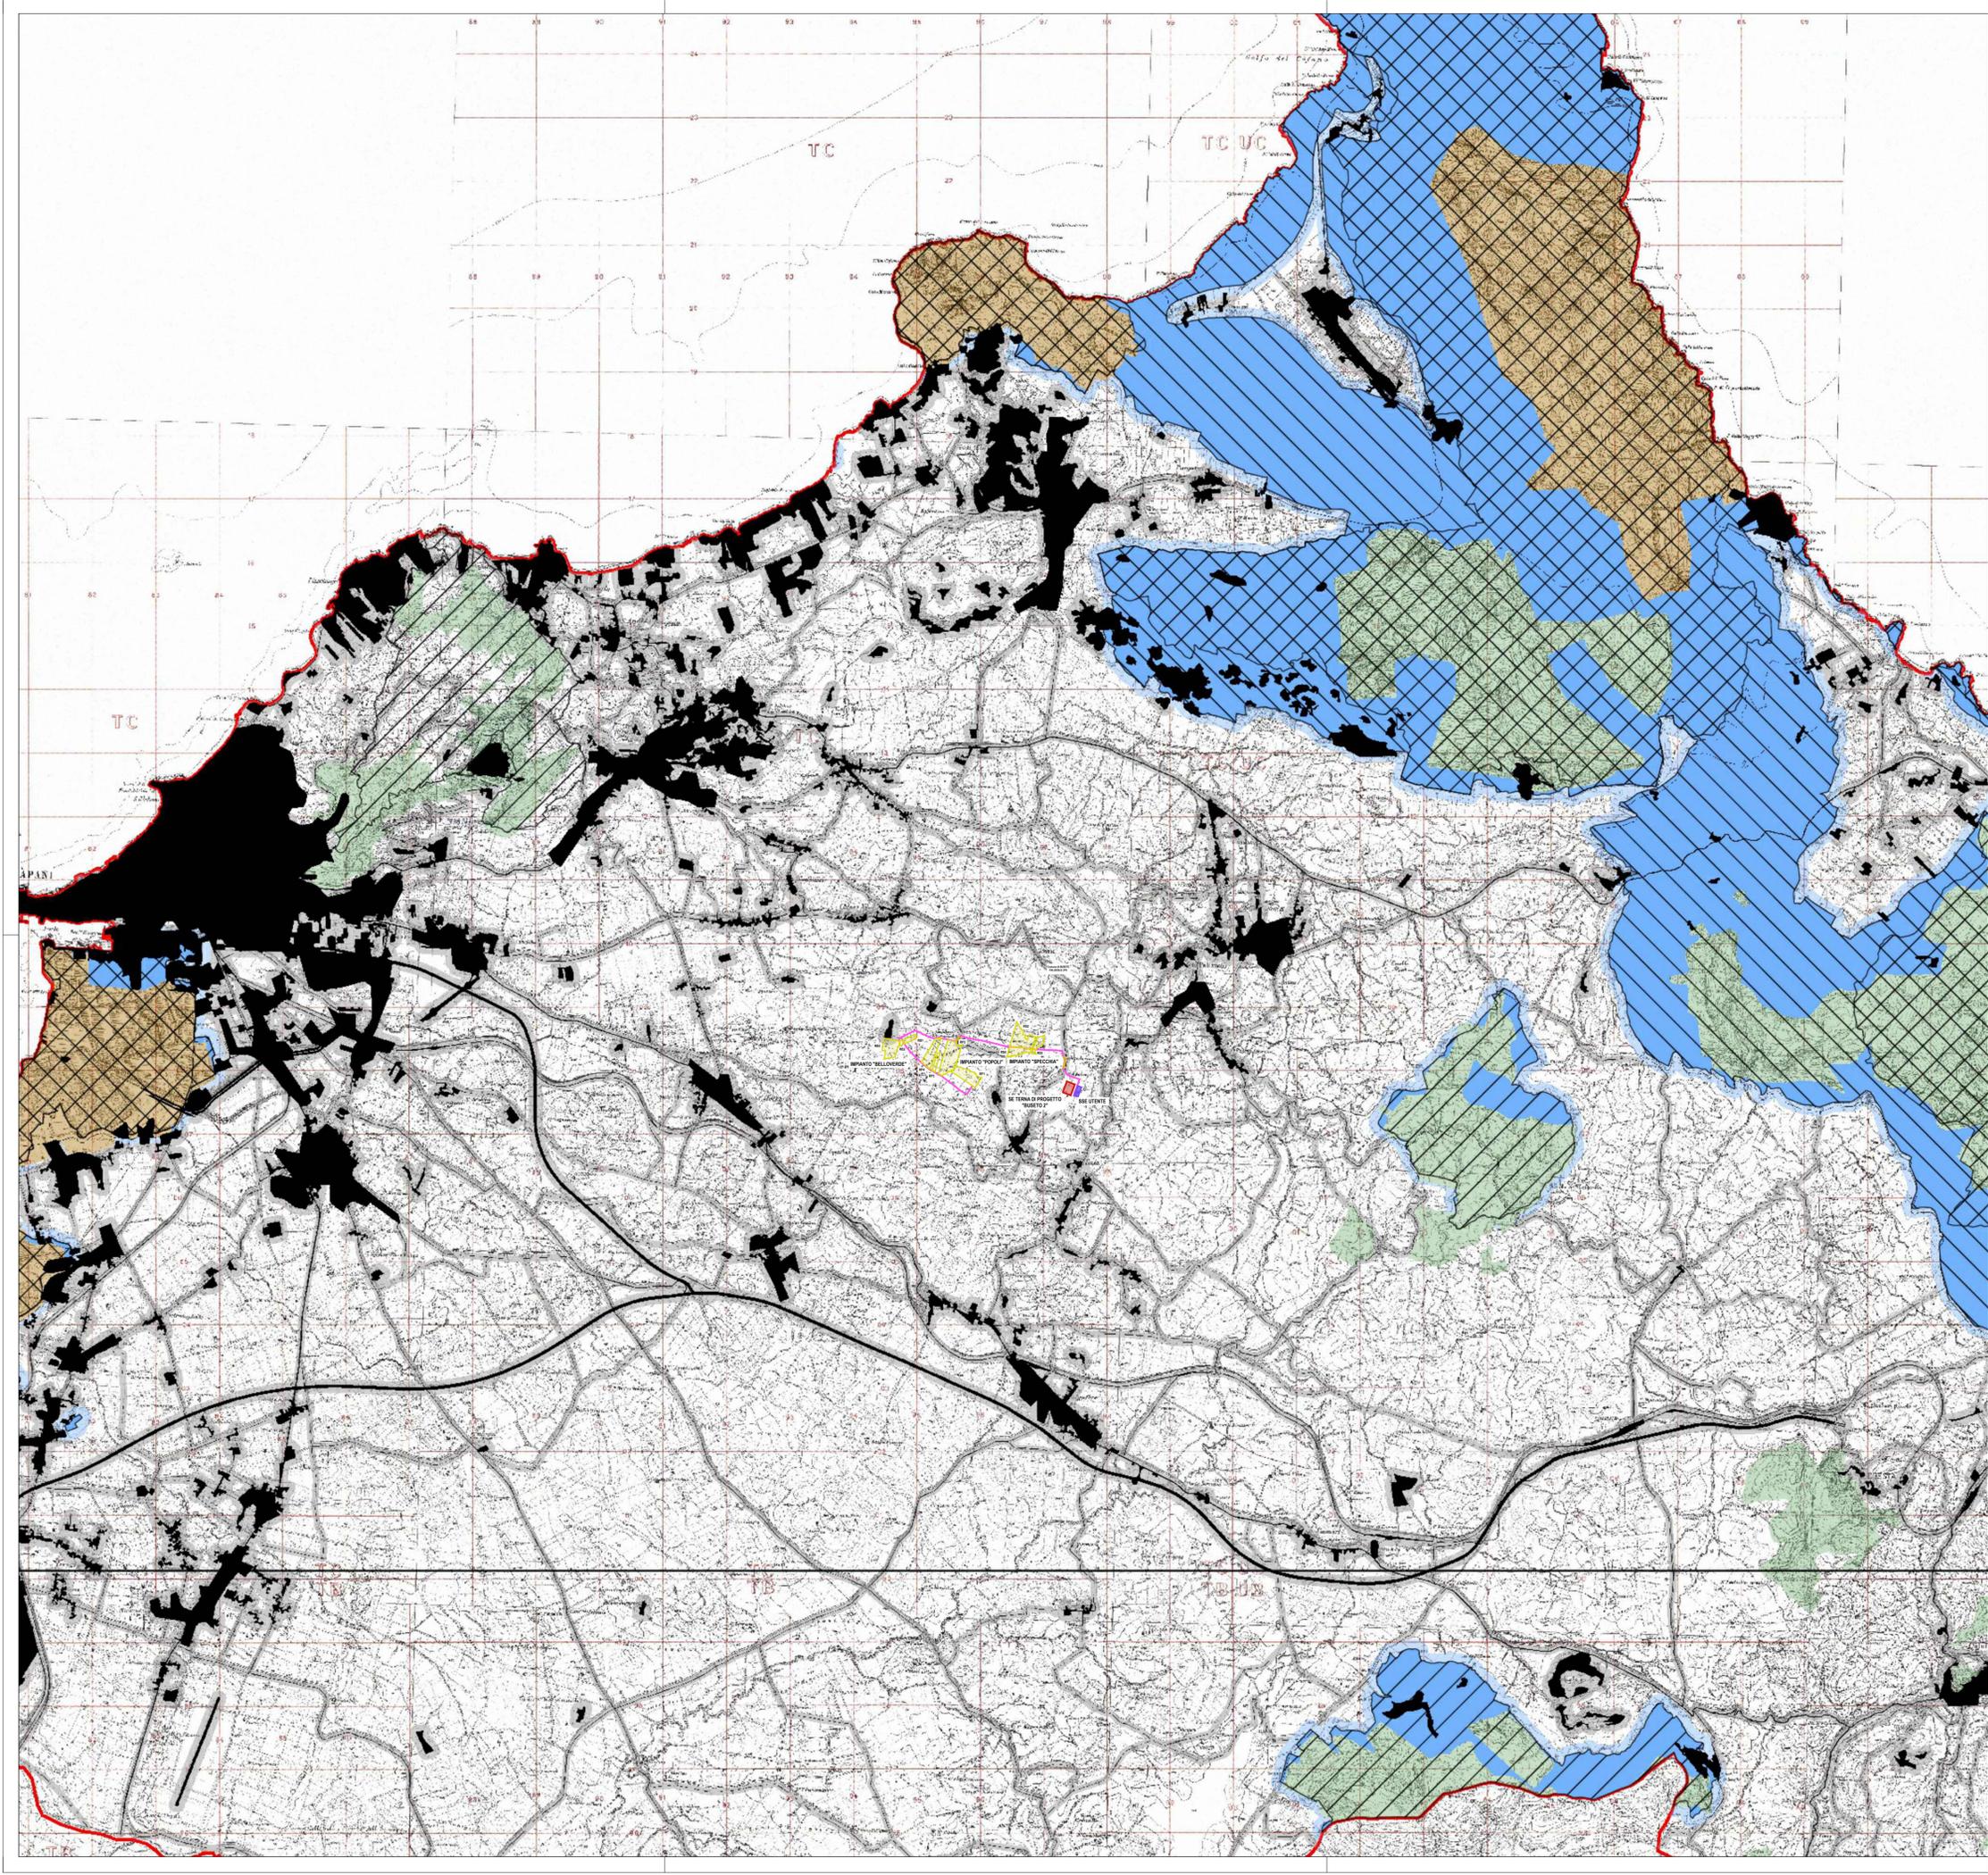

PROPRONTE
Repower Renewable Spa
Via Lavaredo, 44
30174 Venezia



COORDINAMENTO
LAAP ARCHITECTS
urban quality consultants
LAAP ARCHITECTS Srl
via Francesco Laurana 28
90143 - Palermo - Italia
t 091.7834427 - fax 091.7834427
laap.it - info@laap.it
Numero di commessa laap: 338

PROGETTAZIONE
LAAP ARCHITECTS
urban quality consultants
LAAP ARCHITECTS Srl
via Francesco Laurana 28
90143 - Palermo - Italia
t 091.7834427 - fax 091.7834427
laap.it - info@laap.it
Numero di commessa laap: 338



N° COMMESSA
1518
PARCO AGRIVOLTAICO RACARRUME 25 MW + 20 BESS
LIBERO CONSORZIO COMUNALE DI TRAPANI
COMUNI DI BUSETO PALIZZOLO (TP), VALDERICE (TP), ERICE (TP), TRAPANI E MISILISEMI (TP)

ELABORATO CARTA DELLO STRALCIO DEL PIANO FAUNISTICO VENATORIO
PROGETTO DEFINITIVO
CODICE ELABORATO
SIA.06.B

00	20/03/2023	PRIMA EMISSIONE	LAAP ARCHITECTS	Arch. Sandro Di Gangi	Arch. Antonio Palazzolo
REV.	DATA	DESCRIZIONE REVISIONE	REDATTO	VERIFICA	APPROVAZIONE