


**LEGENDA Carta pericolosità geomorfologica**  
Scala 1:10.000

- AREA PARCO AGRIVOLTAICO RACARRUME
- AREA STAZIONE UTENTE
- AREA STAZIONE ELETTRICA TERNA DI PROGETTO "BUSETO 2"
- NUOVO CAVIDOTTO INTERRATO 36 KV VIABILITA' ASFALTATA
- NUOVO CAVIDOTTO INTERRATO 36 KV SU PISTA BIANCA
- ELETTRODOTTO "BUSETO PALAZZOLO - FULGATORE" 150 KV
- CONFINE COMUNALE

LEGENDA PERICOLOSITA' GEOMORFOLOGICA

- 1
- 2
- 3
- 4

Fonte cartografica: SITR Sistema Informativo Territoriale Regionale Sicilia, Servizio di Consulazione (WMS)

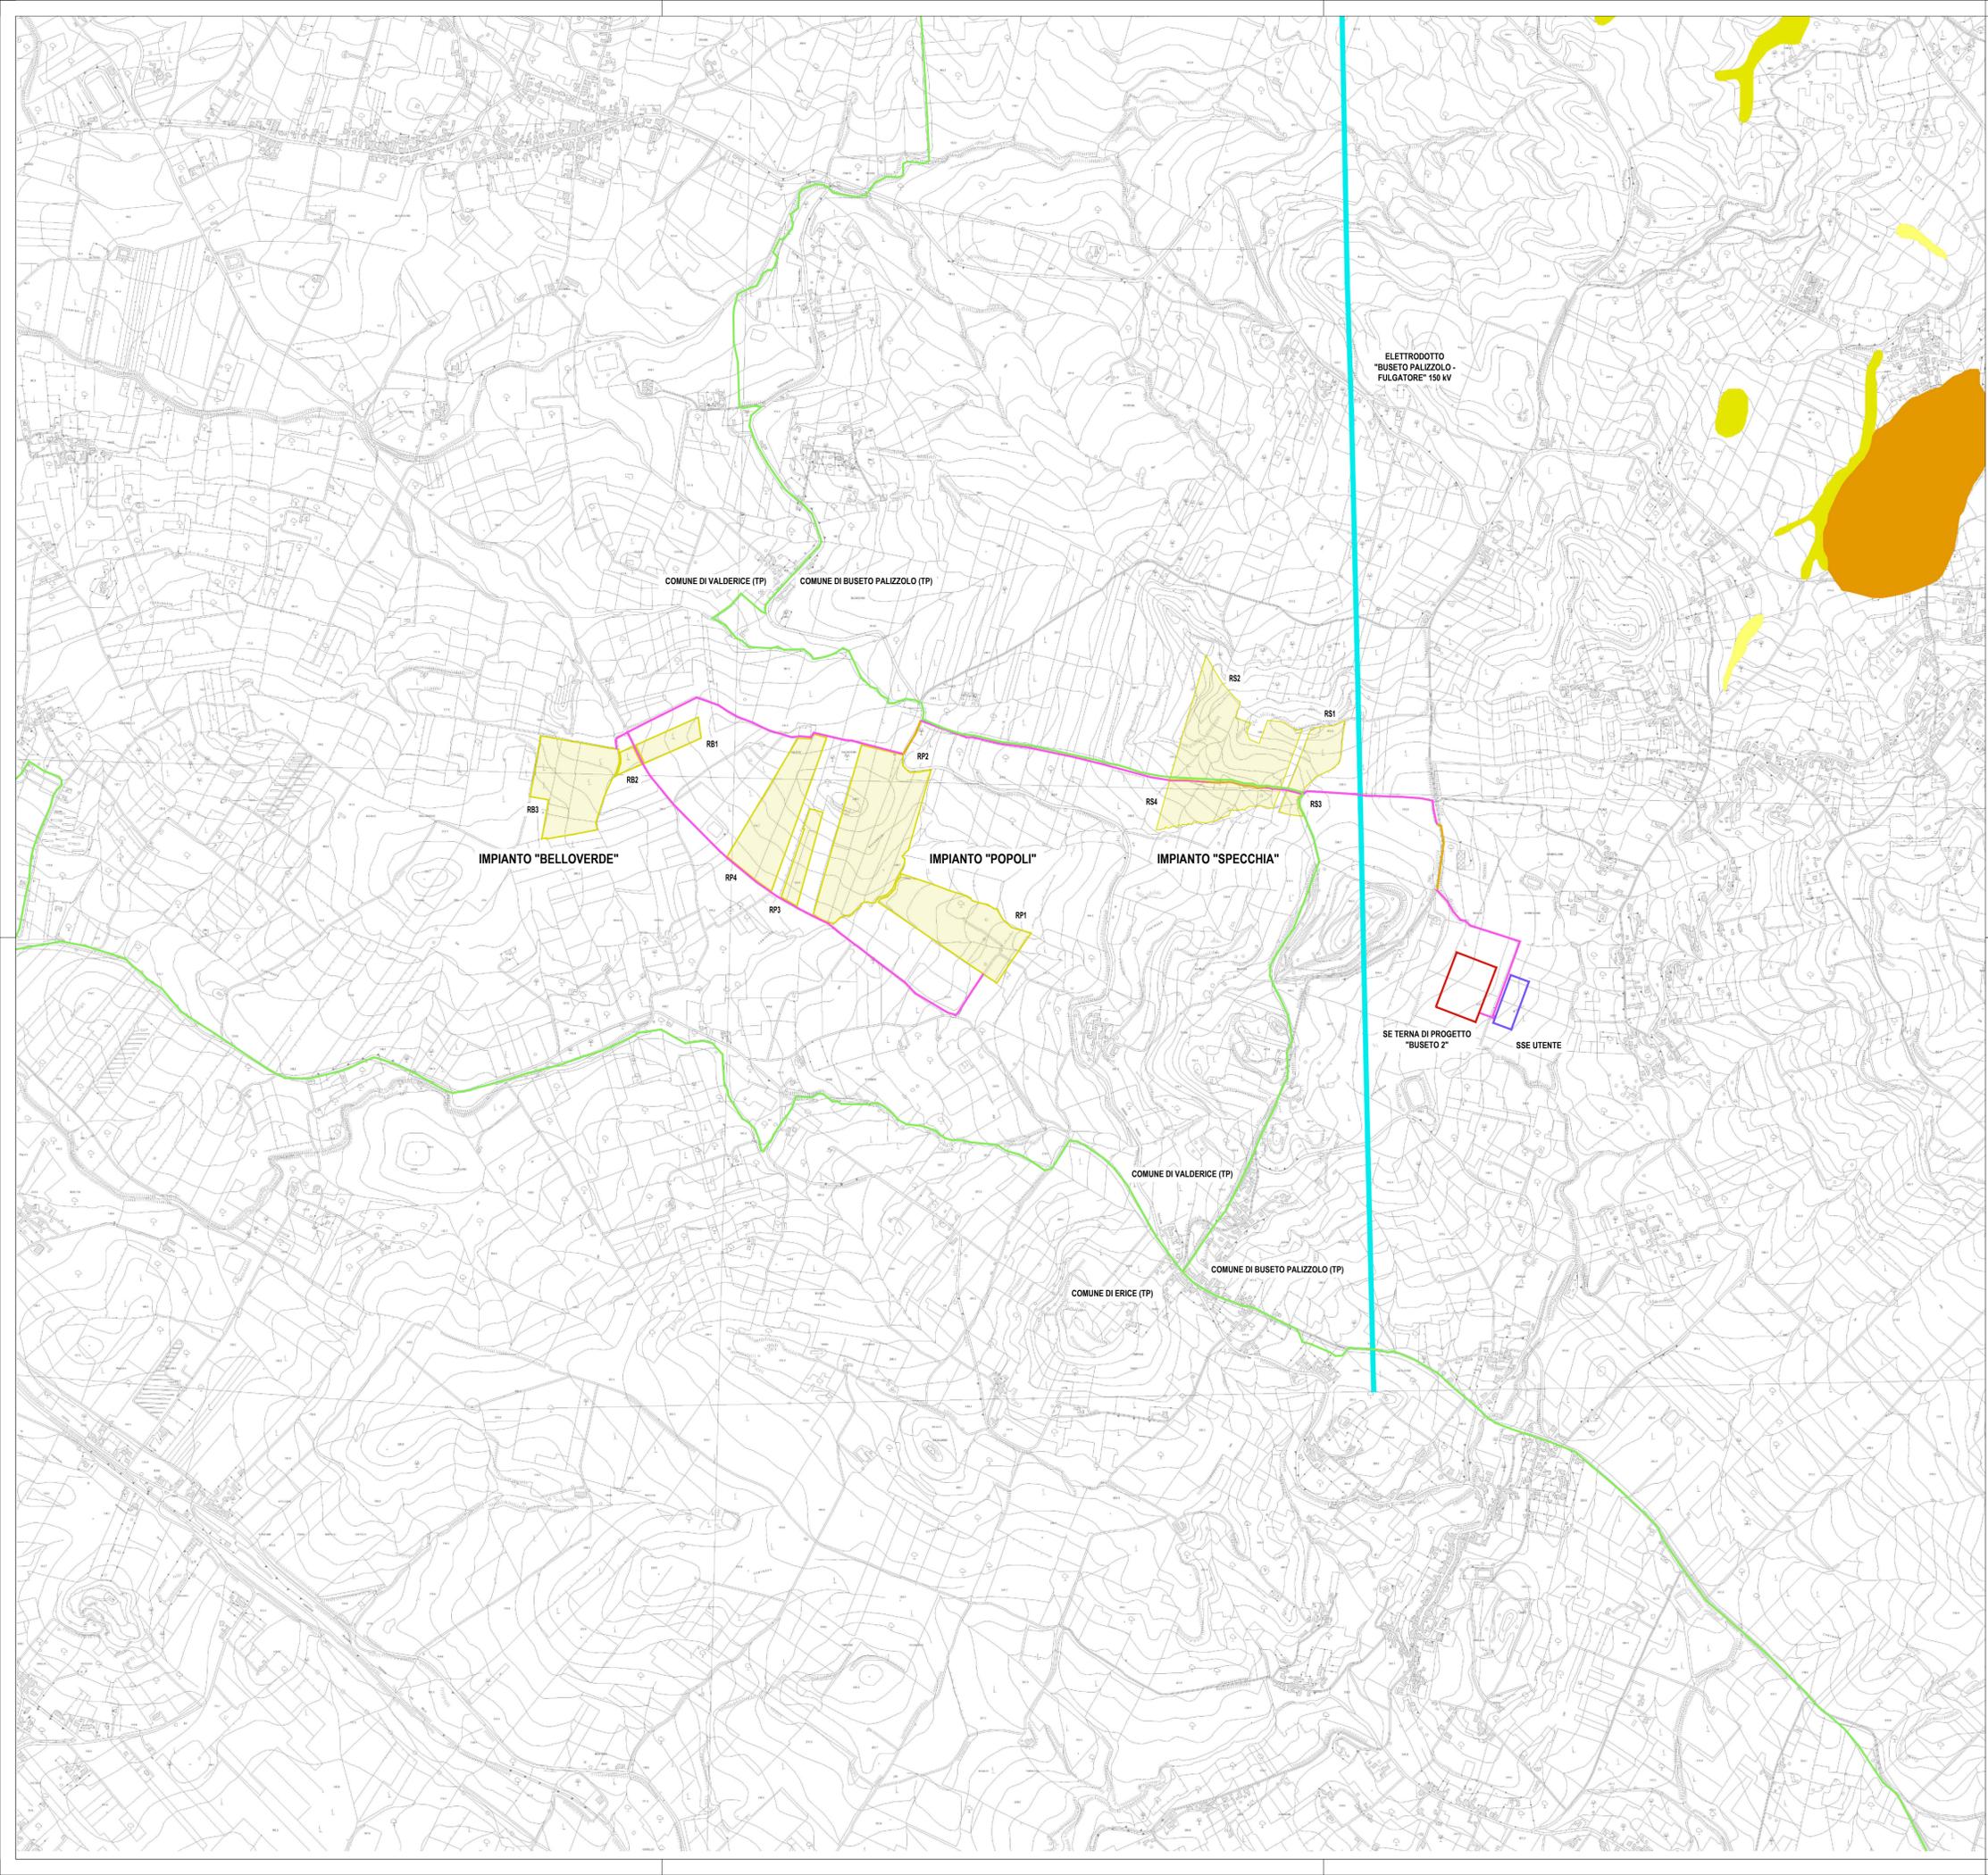

PROPRONENTE  
**Repower Renewable Spa**  
Via Laveredo, 44  
30174 Venezia



COORDINAMENTO  
**LAAP ARCHITECTS**  
urban quality consultants  
LAAP ARCHITECTS Srl  
via Francesco Laurana 28  
90143 - Palermo - Italia  
t 091.7834427 - fax 091.7834427  
laap.it - info@laap.it  
Numero di commessa laap: 338

PROGETTAZIONE  
**LAAP ARCHITECTS**  
urban quality consultants  
LAAP ARCHITECTS Srl  
via Francesco Laurana 28  
90143 - Palermo - Italia  
t 091.7834427 - fax 091.7834427  
laap.it - info@laap.it  
Numero di commessa laap: 338



N° COMMESSA **1518** PARCO AGRIVOLTAICO RACARRUME 25 MW + 20 BESS  
LIBERO CONSORZIO COMUNALE DI TRAPANI  
COMUNI DI BUSETO PALAZZOLO (TP), VALDERICE (TP), ERICE (TP), TRAPANI E MISLISCEMI (TP)

ELABORATO PROGETTO DEFINITIVO  
CARTA DEI VINCOLI NELL'AREA DI INTERVENTO - PAI -  
PERICOLOSITA' GEOMORFOLOGICA

CODICE ELABORATO  
**SIA.11.F**

NOME FILE: 338\_CART\_elaborato\_r01.dwg

00	20/03/2023	PRIMA EMISSIONE	LAAP ARCHITECTS	Arch. Sandro Di Gangi	Arch. Antonio Palazzolo
REV.	DATA	DESCRIZIONE REVISIONE	REDATTO	VERIFICA	APPROVAZIONE