


LEGENDA Carta Sensibilità Ecologica
Scala 1:10.000

- AREA PARCO AGRIVOLTAICO RACARRUME
 - AREA STAZIONE UTENTE
 - AREA STAZIONE ELETTRICA TERNA DI PROGETTO "BUSETO 2"
 - NUOVO CAVIDOTTO INTERRATO 36 KV VIABILITA' ASFALTATA
 - NUOVO CAVIDOTTO INTERRATO 36 KV SU PISTA BIANCA
 - ELETTRODOTTO "BUSETO PALIZZOLO - FULGATORE" 150 KV
 - CONFINE COMUNALE
- LEGENDA SENSIBILITA' ECOLOGICA
- Bassa
 - Media
 - Alta
 - Molto alta
 - Nulla

Fonte cartografica: SITR Sistema Informativo Territoriale Regionale Sicilia, Servizio di Consulazione (WMS)

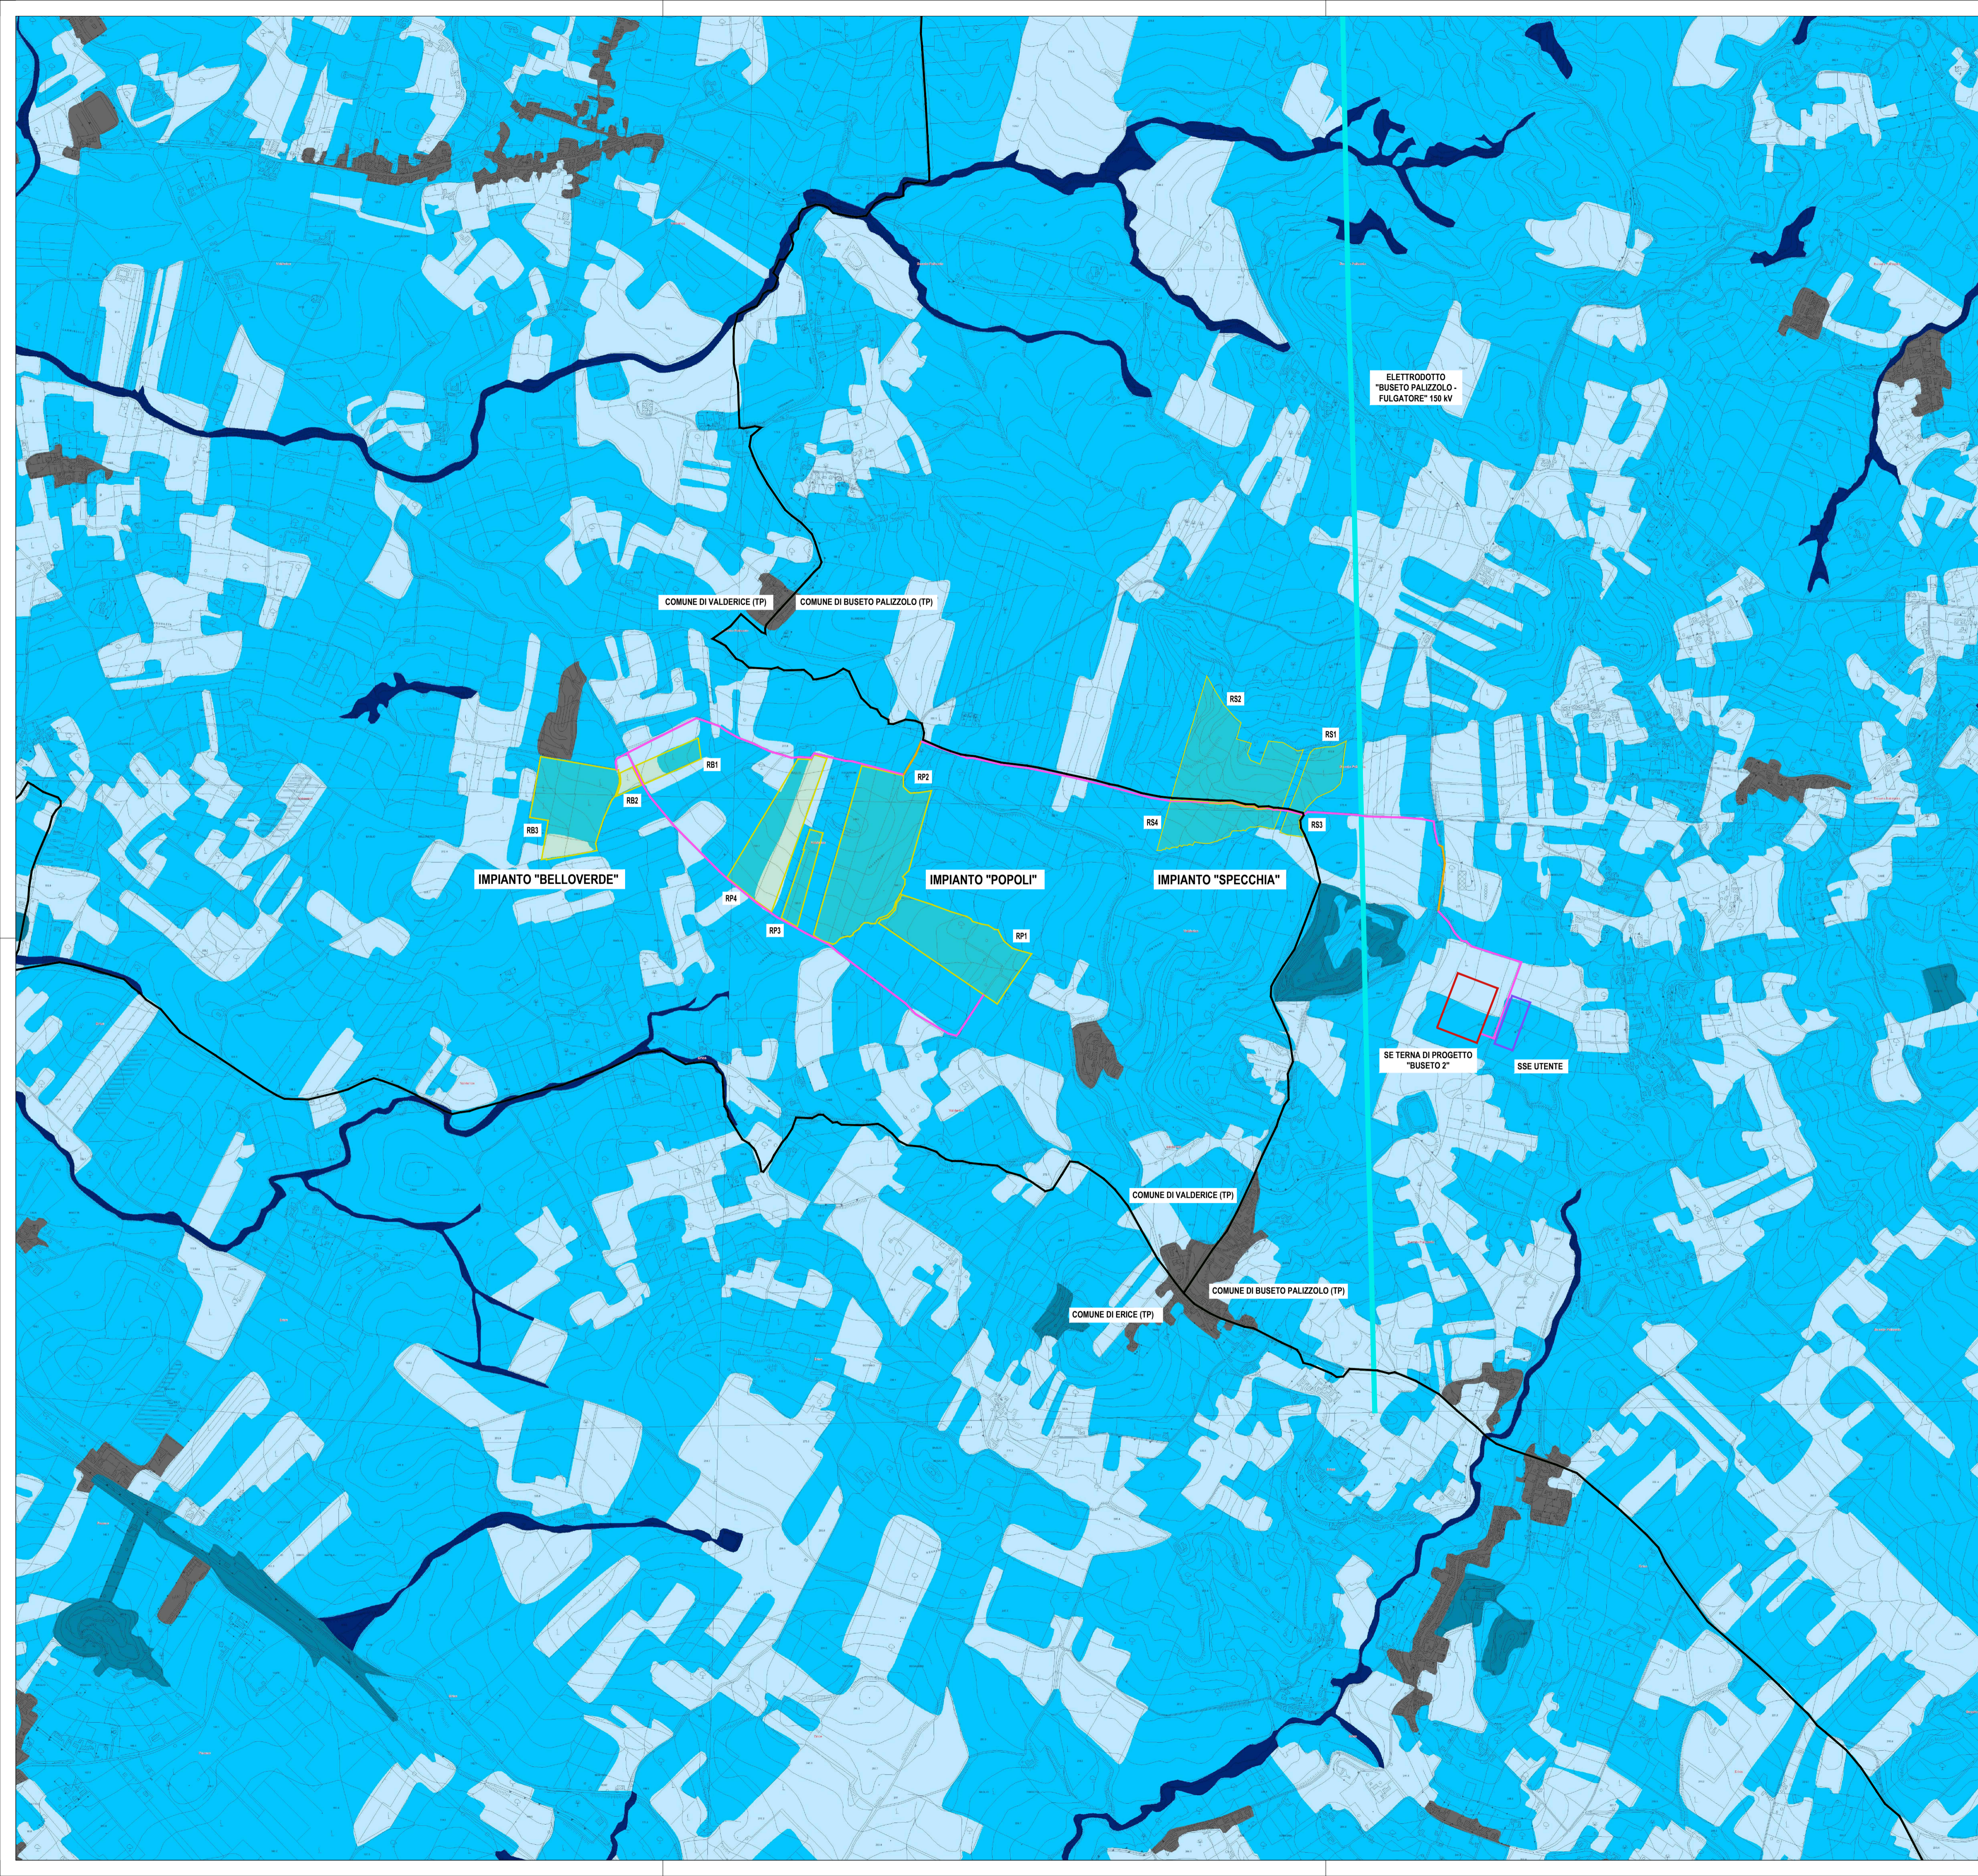

PROFONENTE
Repower Renewable Spa
Via Lavaredo, 44
30174 Venezia



COORDINAMENTO
LAAP ARCHITECTS
urban quality consultants
LAAP ARCHITECTS Srl
via Francesco Laurana 28
90143 - Palermo - Italia
t 091.7834427 - fax 091.7834427
laap.it - info@laap.it
Numero di commessa laap: 338

PROGETTAZIONE
LAAP ARCHITECTS
urban quality consultants
LAAP ARCHITECTS Srl
via Francesco Laurana 28
90143 - Palermo - Italia
t 091.7834427 - fax 091.7834427
laap.it - info@laap.it
Numero di commessa laap: 338



N° COMMESSA **1518** PARCO AGRIVOLTAICO RACARRUME 25 MW + 20 BESS
LIBERO CONSORZIO COMUNALE DI TRAPANI
COMUNI DI BUSETO PALIZZOLO (TP), VALDERICE (TP), ERICE (TP), TRAPANI E MISLISCEMI (TP)

ELABORATO **CARTA DELLA SENSIBILITA' ECOLOGICA** CODICE ELABORATO **SIA.16**

00	20/03/2023	PRIMA EMISSIONE	LAAP ARCHITECTS	Arch. Sandro Di Gangi	Arch. Antonio Palazzolo
REV.	DATA	DESCRIZIONE REVISIONE	REDATTO	VERIFICA	APPROVAZIONE

NOME FILE: 338_CART_elaborato_r01.dwg
COPYRIGHT - TUTTI I DIRITTI SONO RISERVATI A NORMA DI LEGGE