


LEGENDA Carta distanza dai centri abitati vicini
Scala 1:25.000

- AREA PARCO AGRIVOLTAICO RACARRUME
 - AREA STAZIONE UTENTE
 - AREA STAZIONE ELETTRICA TERNA DI PROGETTO "BUSETO 2"
 - VIABILITA' ESISTENTE - NUOVO CAVIDOTTO INTERRATO 36 KV
 - VIABILITA' DI PROGETTO / ADEGUAMENTO - NUOVO CAVIDOTTO INTERRATO 36 KV
 - ELETTRODOTTO "BUSETO PALIZZOLO - FULGATORE" 150 KV
 - CONFINE COMUNALE
- LEGENDA DISTANZA DAI CENTRI ABITATI
- CENTRI ABITATI
 - ZONA TERRITORIALE OMOGENEA B3 - Aree urbane con sotto utilizzazioni delle cubature e fenomeni diffusi di abusivismo edilizio (da P.R.G. di Valderice)

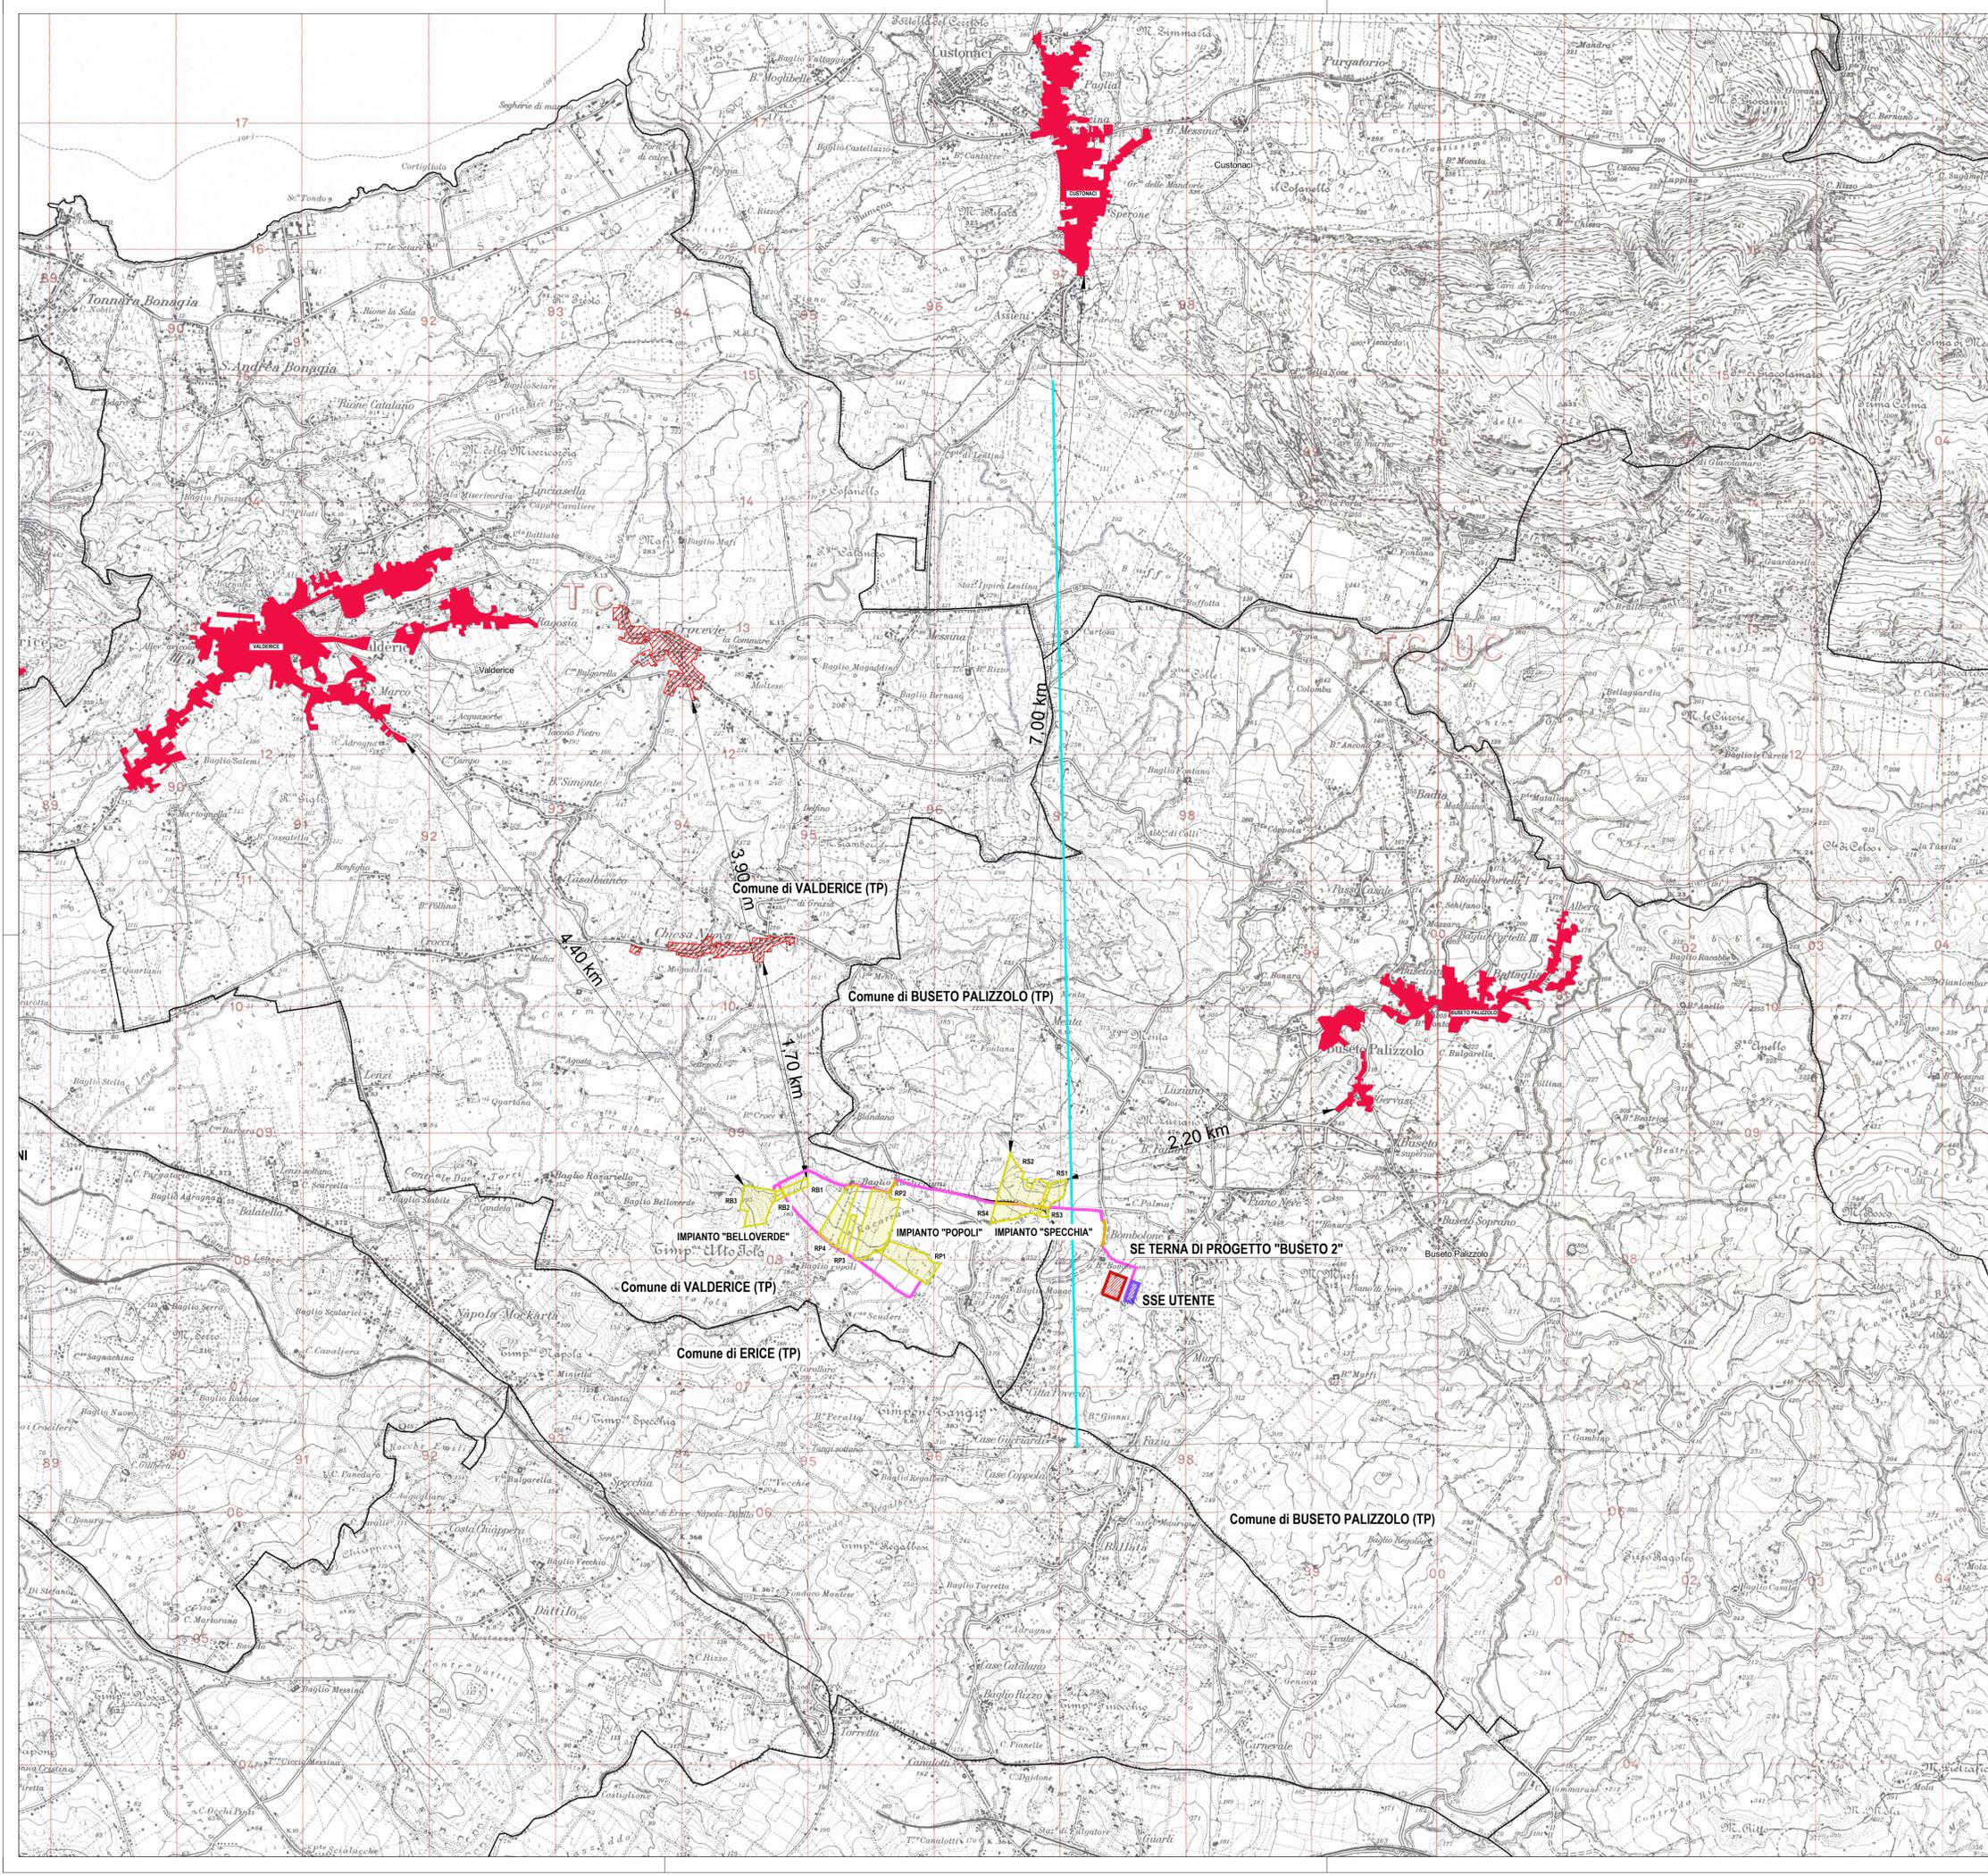

PROponente
Repower Renewable Spa
Via Lavaredo, 44
30174 Venezia



COORDINAMENTO
LAAP ARCHITECTS
urban quality consultants
LAAP ARCHITECTS Srl
via Francesco Laurana 28
90143 - Palermo - Italia
t 091.7834427 - fax 091.7834427
laap.it - info@laap.it
Numero di commessa laap: 338

PROGETTAZIONE
LAAP ARCHITECTS
urban quality consultants
LAAP ARCHITECTS Srl
via Francesco Laurana 28
90143 - Palermo - Italia
t 091.7834427 - fax 091.7834427
laap.it - info@laap.it
Numero di commessa laap: 338



N° COMMESSA **1518** PARCO AGRIVOLTAICO RACARRUME 25 MW + 20 BESS
LIBERO CONSORZIO COMUNALE DI TRAPANI
COMUNI DI BUSETO PALIZZOLO (TP), VALDERICE (TP), ERICE (TP), TRAPANI E MISILISEMI (TP)

ELABORATO PROGETTO DEFINITIVO
CARTA DISTANZA DAI CENTRI ABITATI VICINI

CODICE ELABORATO
SIA.22

NOME FILE: 338_CART_elaborato_r00.dwg