

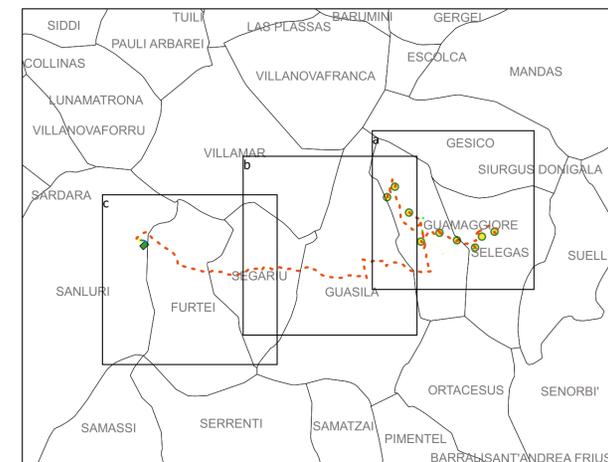


- Legenda:**
- Aerogeneratori
 - Sorvolo rotore
 - Elettrodotto interrato AT
 - Elettrodotto interrato MT
 - ◆ Cabina di sezionamento
 - SSE utente
 - SE Sanluri
 - Piazzola di cantiere (occ temporanea)
 - Piazzola di esercizio
 - Nuova viabilità di accesso
 - Adeguamenti stradali temporanei per il cantiere
 - Viabilità esistente da adeguare
 - Area cantiere (occ temporanea)

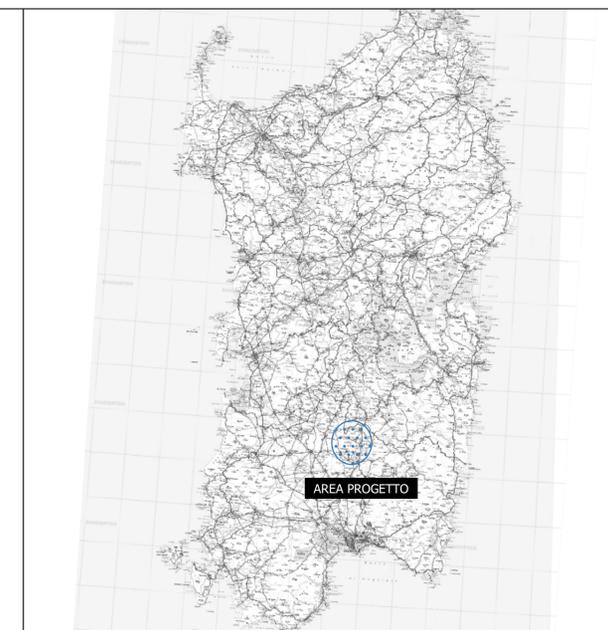

 Realizzato da  Proprietario 	Note di revisione																					
	01	03/03/23	Revisione 1	LB	VDA																	
Progetto Parco eolico "Pizzu Boi" Selegas, Guamaggiore (SU)	TITOLO TAVOLA		T.03 Planimetria su DBGT																			
	Nome file 21056_Tavole GIS_Selegas.aprx	Formato AI	Scala 1:110000																			
<table border="1"> <thead> <tr> <th>PROGRESSO</th> <th>PROGETTO</th> <th>PROCEDURA</th> <th>TAVOLA</th> <th>REVISIONE</th> </tr> </thead> <tbody> <tr> <td>2</td> <td>1</td> <td>0</td> <td>5</td> <td>6</td> </tr> </tbody> </table>		PROGRESSO	PROGETTO	PROCEDURA	TAVOLA	REVISIONE	2	1	0	5	6	<table border="1"> <thead> <tr> <th>LIBRE</th> <th>LIBRE</th> <th>LIBRE</th> <th>LIBRE</th> </tr> </thead> <tbody> <tr> <td>0</td> <td>3</td> <td>0</td> <td>1</td> </tr> </tbody> </table>			LIBRE	LIBRE	LIBRE	LIBRE	0	3	0	1
PROGRESSO	PROGETTO	PROCEDURA	TAVOLA	REVISIONE																		
2	1	0	5	6																		
LIBRE	LIBRE	LIBRE	LIBRE																			
0	3	0	1																			

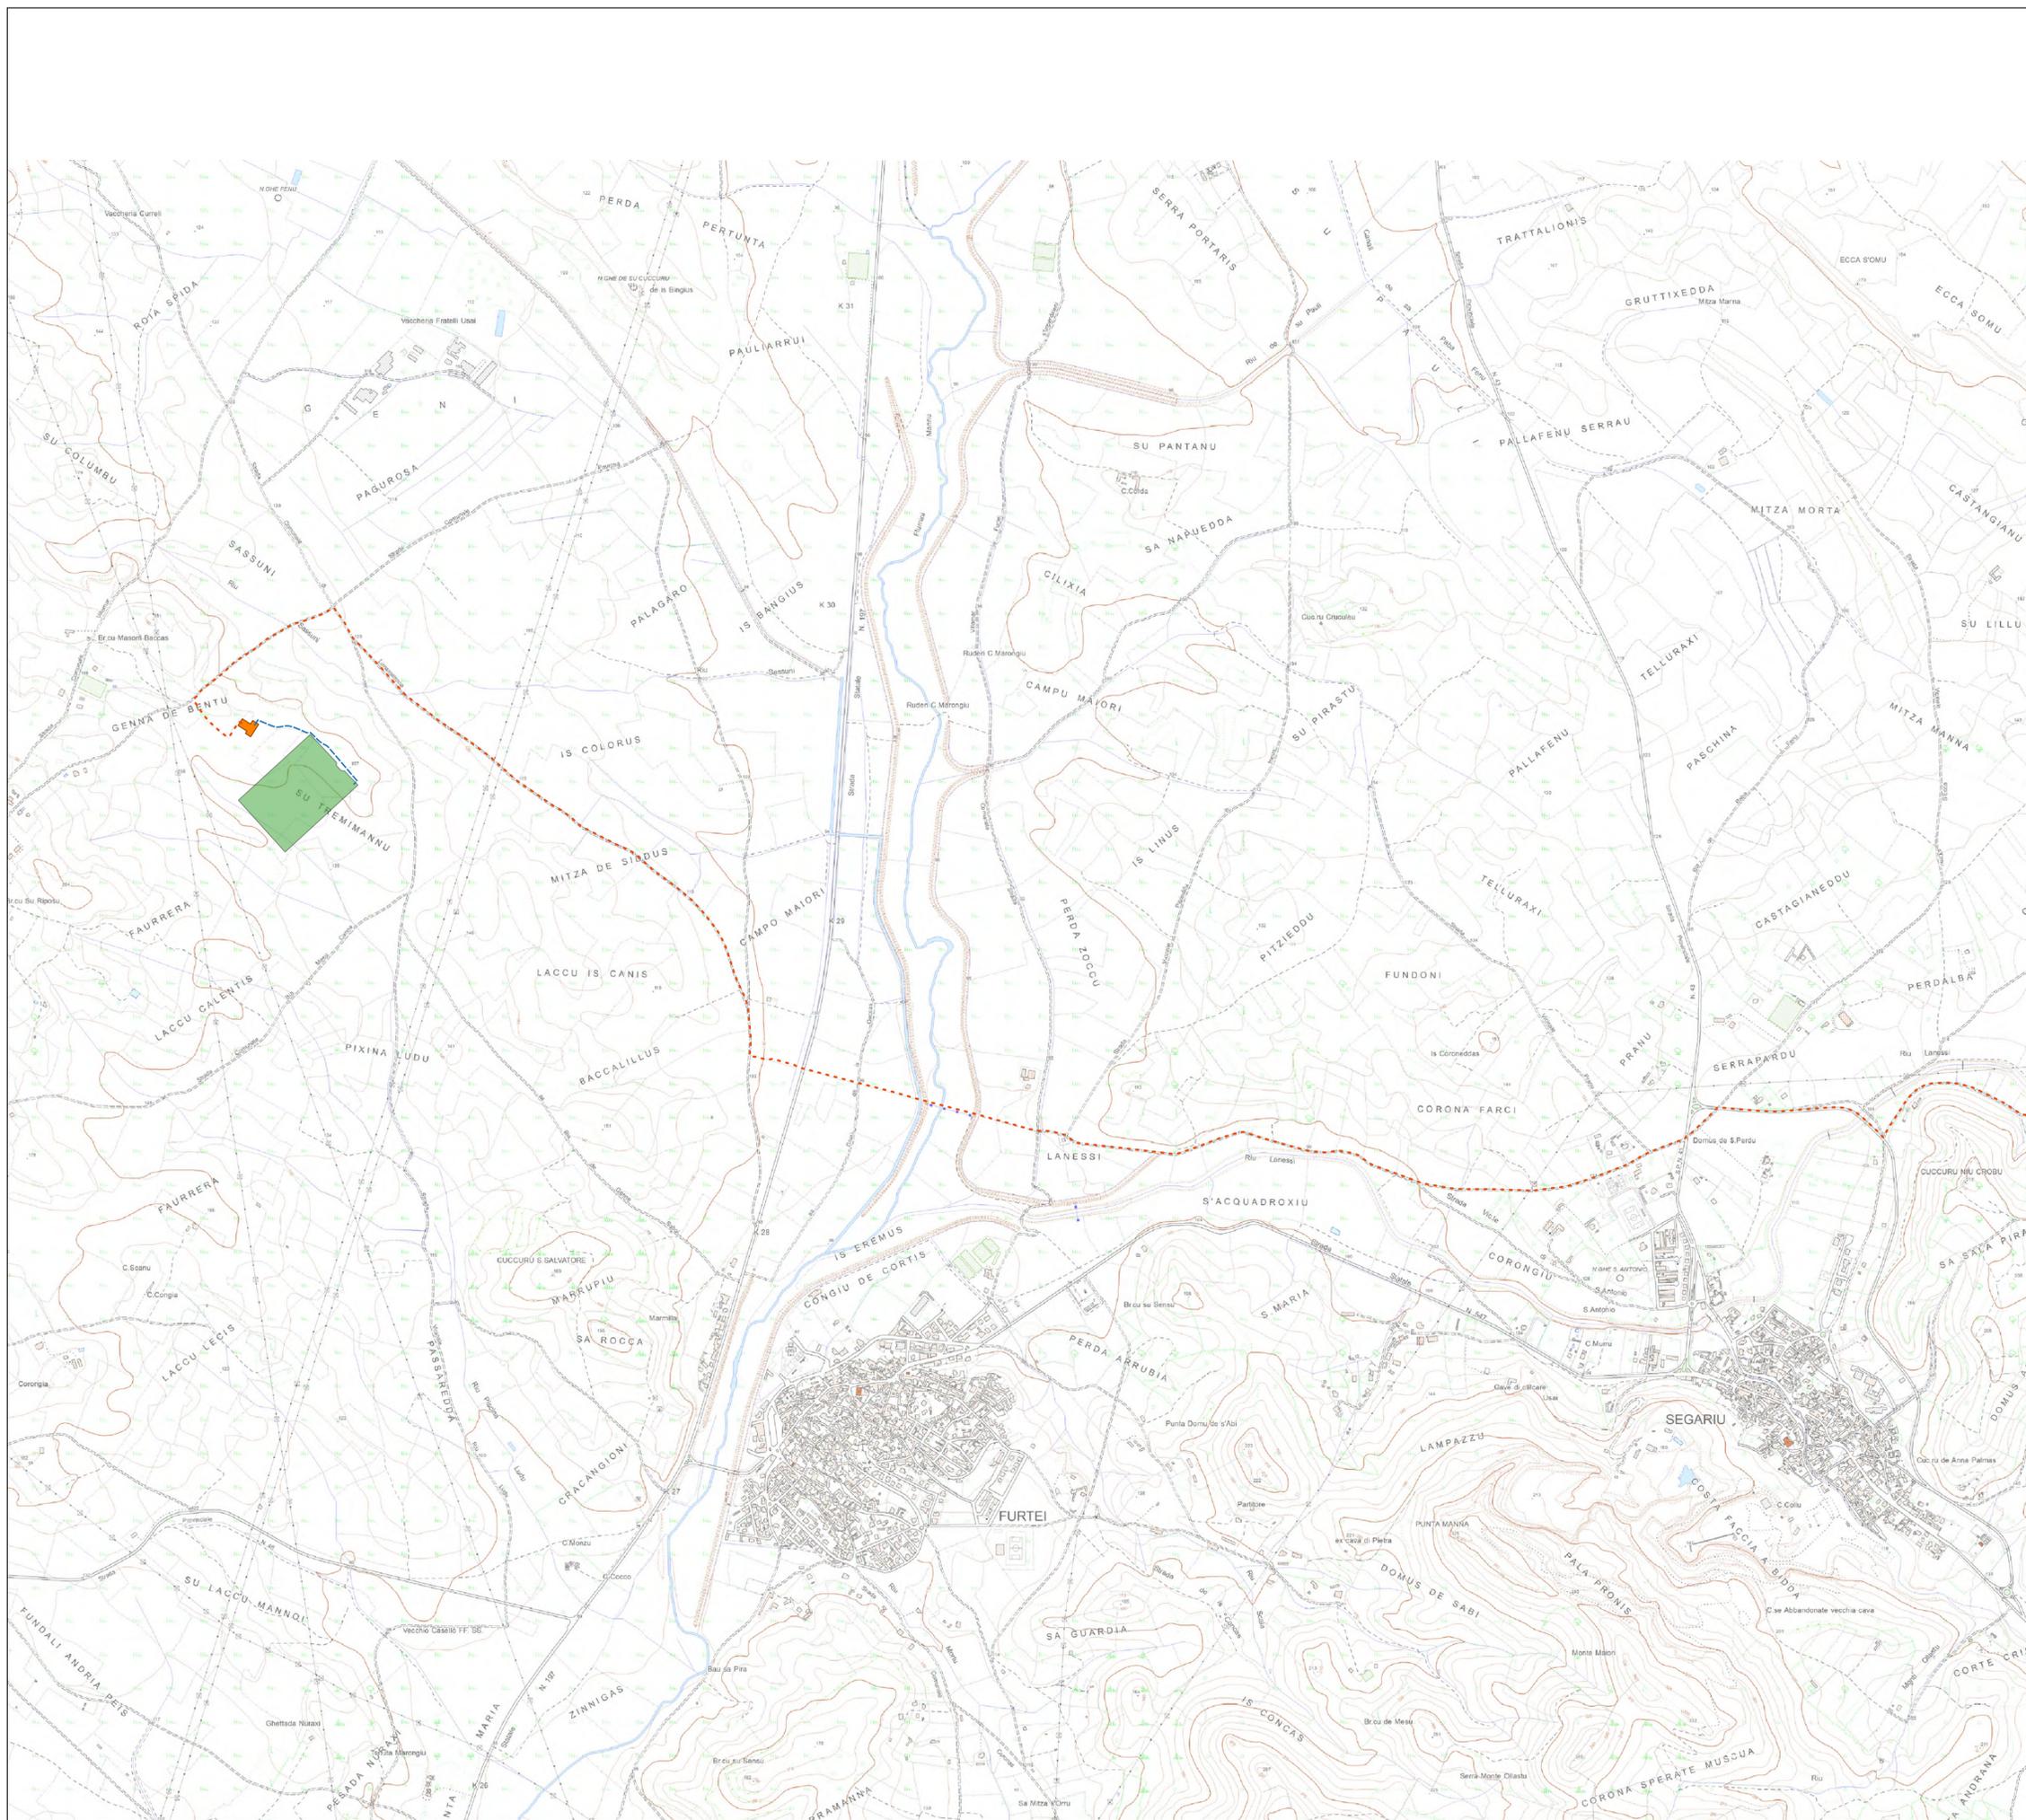

- Legenda:**
- Aerogeneratori
 - Sorvolo rotore
 - Elettrodotto interrato AT
 - Elettrodotto interrato MT
 - SSE utente
 - SE Sanluri
 - Piazzola di cantiere (occ temporanea)
 - Piazzola di esercizio
 - Nuova viabilità di accesso
 - Adeguamenti stradali temporanei per il cantiere
 - Viabilità esistente da adeguare
 - Area cantiere (occ temporanea)



Timbro Realizzato da Proprietario Progetto	Note di revisione															
	01	03/03/23	Revisione 1	LB VDA												
	00	31/07/22	Prima emissione	SS VDA												
	REV	DATA	DESCRIZIONE	PREP APPR												
Progetto Parco eolico "Pizzu Boi" Selegas, Guamaggiore (SU)			Titolo tavola T.03 Planimetria su DGBT													
Nome file 21056_Tavola GIS_Selegas.apx	Formato AI	Scala 1:10700	<table border="1"> <thead> <tr> <th>PROGRESSO</th> <th>PROGETTO</th> <th>PROCEDURA</th> <th>TRACCE</th> <th>TAVOLA</th> <th>REVISIONE</th> </tr> </thead> <tbody> <tr> <td>2</td> <td>1</td> <td>0</td> <td>5</td> <td>6</td> <td>S L G P D T 0 3c 0 1</td> </tr> </tbody> </table>		PROGRESSO	PROGETTO	PROCEDURA	TRACCE	TAVOLA	REVISIONE	2	1	0	5	6	S L G P D T 0 3c 0 1
PROGRESSO	PROGETTO	PROCEDURA	TRACCE	TAVOLA	REVISIONE											
2	1	0	5	6	S L G P D T 0 3c 0 1											