




- Legenda:**
- Aerogeneratori
 - Sorvolo rotore
 - Aerogeneratori fondazione
 - Elettrodotto interrato AT
 - Elettrodotto interrato MT
 - SE Sanluri
 - SSE utente
 - Scavi e riporti cantiere
 - Scavi e riporti esercizio
 - Scavi e riporti nuova viabilità di accesso
 - Piazzola di cantiere (occ temporanea)
 - Piazzola di esercizio
 - Nuova viabilità di accesso
 - Adeguamenti stradali temporanei per il cantiere
 - Viabilità esistente da adeguare
 - Area cantiere (occ temporanea)

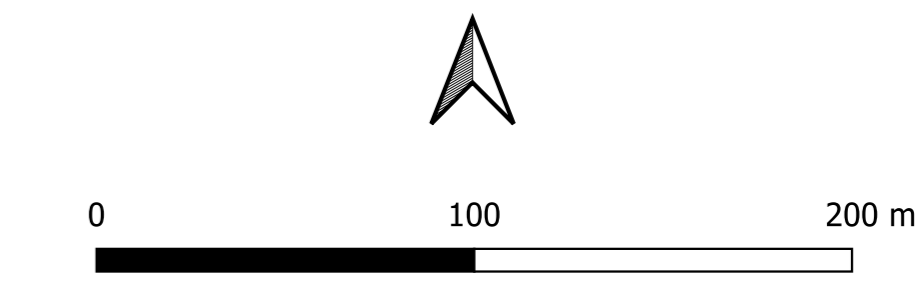


	Revisione 1 01 03/03/23	Revisione 1 01 03/03/23	LB VDA
	Prima emissione 00 31/07/22	PR 00 31/07/22	SS VDA
	DESCRIZIONE REV DATA	DESCRIZIONE REV DATA	PREP APPR
Progetto: Parco eolico "Pizzo Ba" Selegas, Guamaggiore (SU)		Titolo tavola: T_05_Inquadramento su rilievo piano altimetrico	
Nome file: 22056_Tavola GIS_Selepas app	Formato: AI	Scala: 1:2000	Foglio: 1
Nome: 21056SLGPD0901		Foglio: 1	

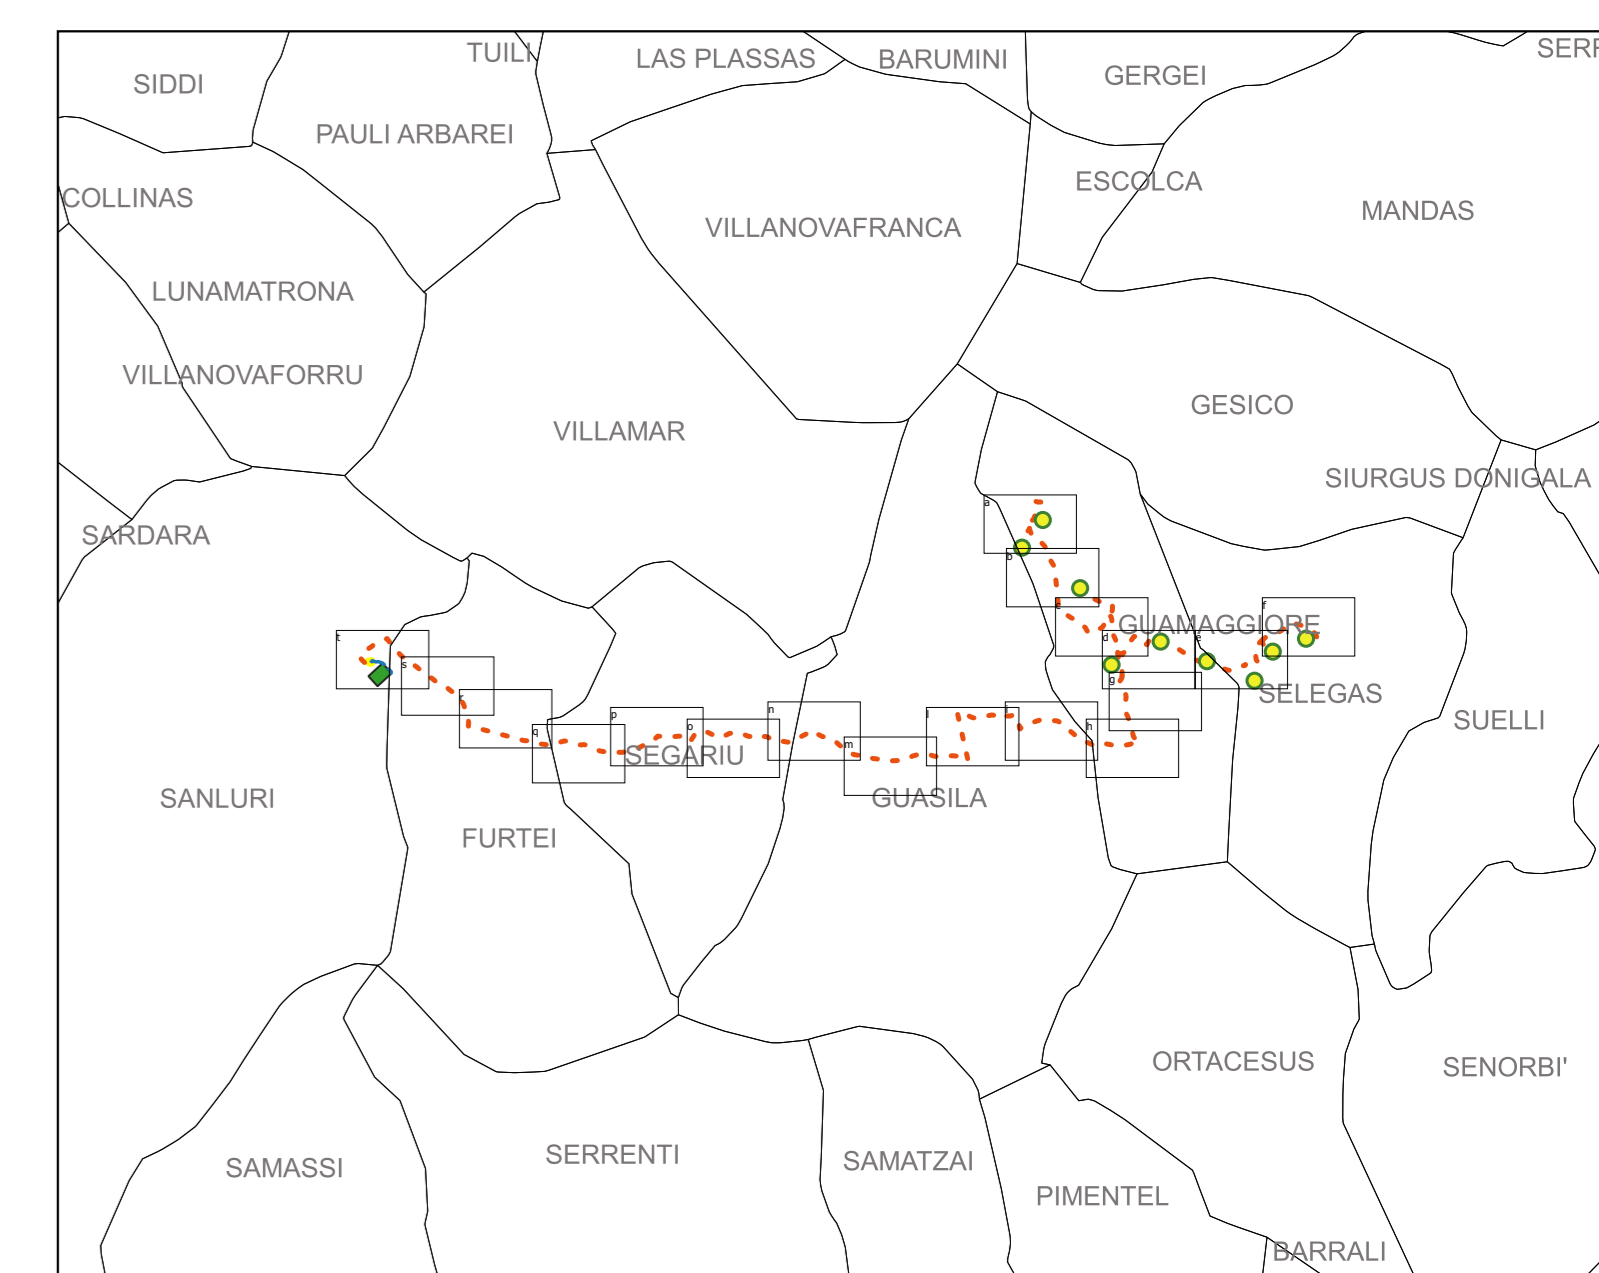


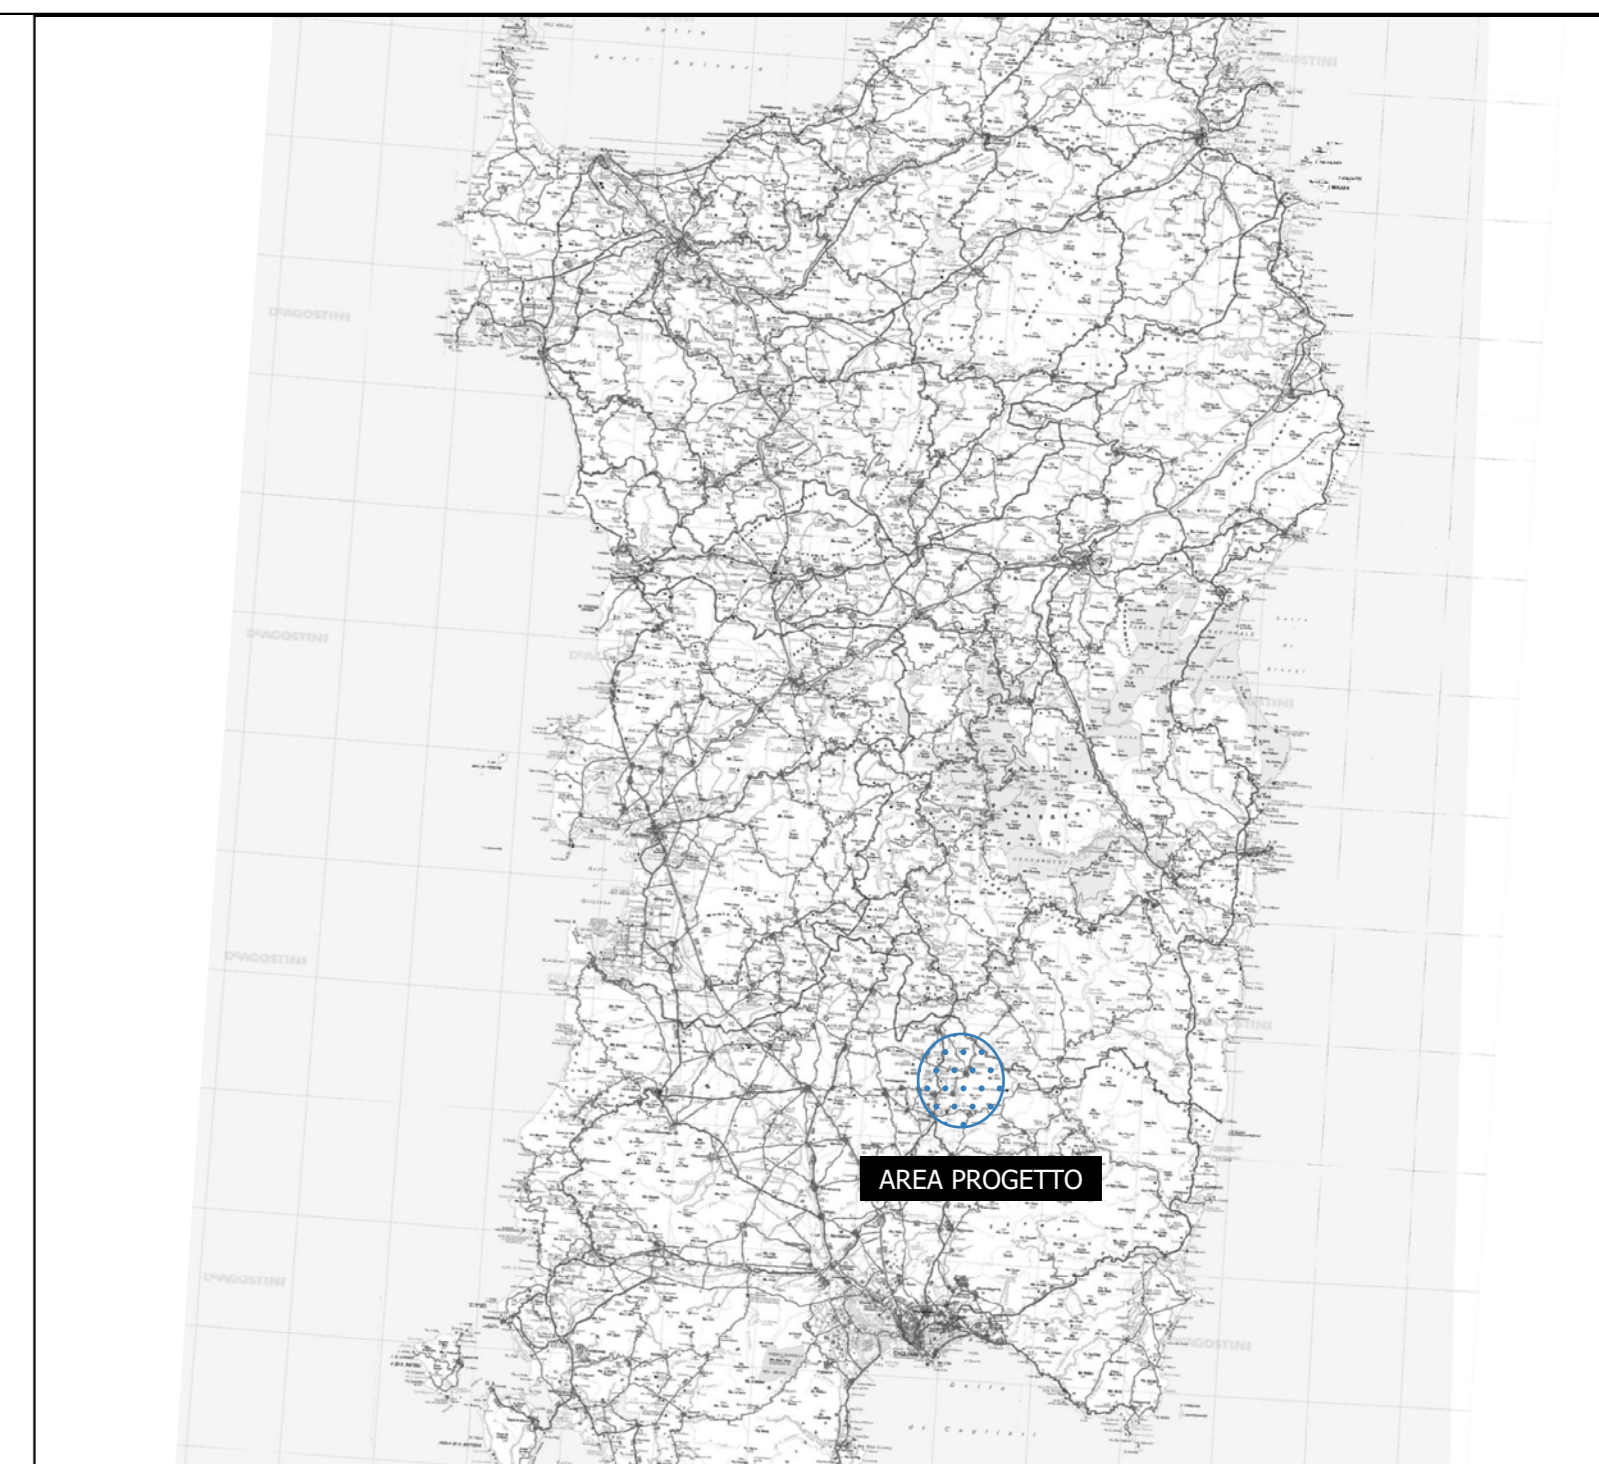


- Legenda:**
- Aerogeneratori
 - Sorvolo rotore
 - Aerogeneratori fondazione
 - Elettrodotto interrato AT
 - Elettrodotto interrato MT
 - SE Sanluri
 - SSE utente
 - Scavi e riporti cantiere
 - Scavi e riporti esercizio
 - Scavi e riporti nuova viabilità di accesso
 - Piazzola di cantiere (occ temporanea)
 - Piazzola di esercizio
 - Nuova viabilità di accesso
 - Adeguamenti stradali temporanei per il cantiere
 - Viabilità esistente da adeguare
 - Area cantiere (occ temporanea)

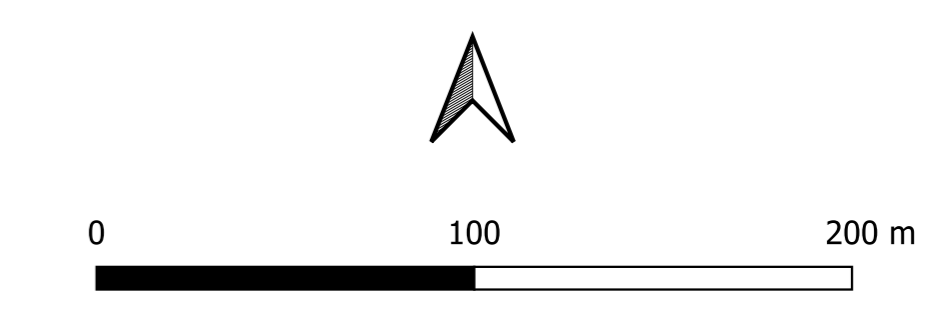


	Realizzato da 	Nota di revisione			
	Progettato da 	01 03/03/23	Revisione 1	LB	VDA
	Verificato da 	00 31/07/22	Prima emissione	SS	VDA
	REV DATA DESCRIZIONE	REV DATA DESCRIZIONE	PREP	APPR	
Progetto Parco eolico "Pizzo Ba" Selegas, Guamaggiore (SU)	Titolo tavola T_05_Inquadramento su rilievo piano altimetrico				
Nome file T05A_Tavola GIS_Selegas.dwg	Formato AI	Scala 1:2000			
Rev	Revisione	Descrizione	Autore	Verificatore	Approvatore
2	1	0	5	6	S L G P D T 0
					0 1





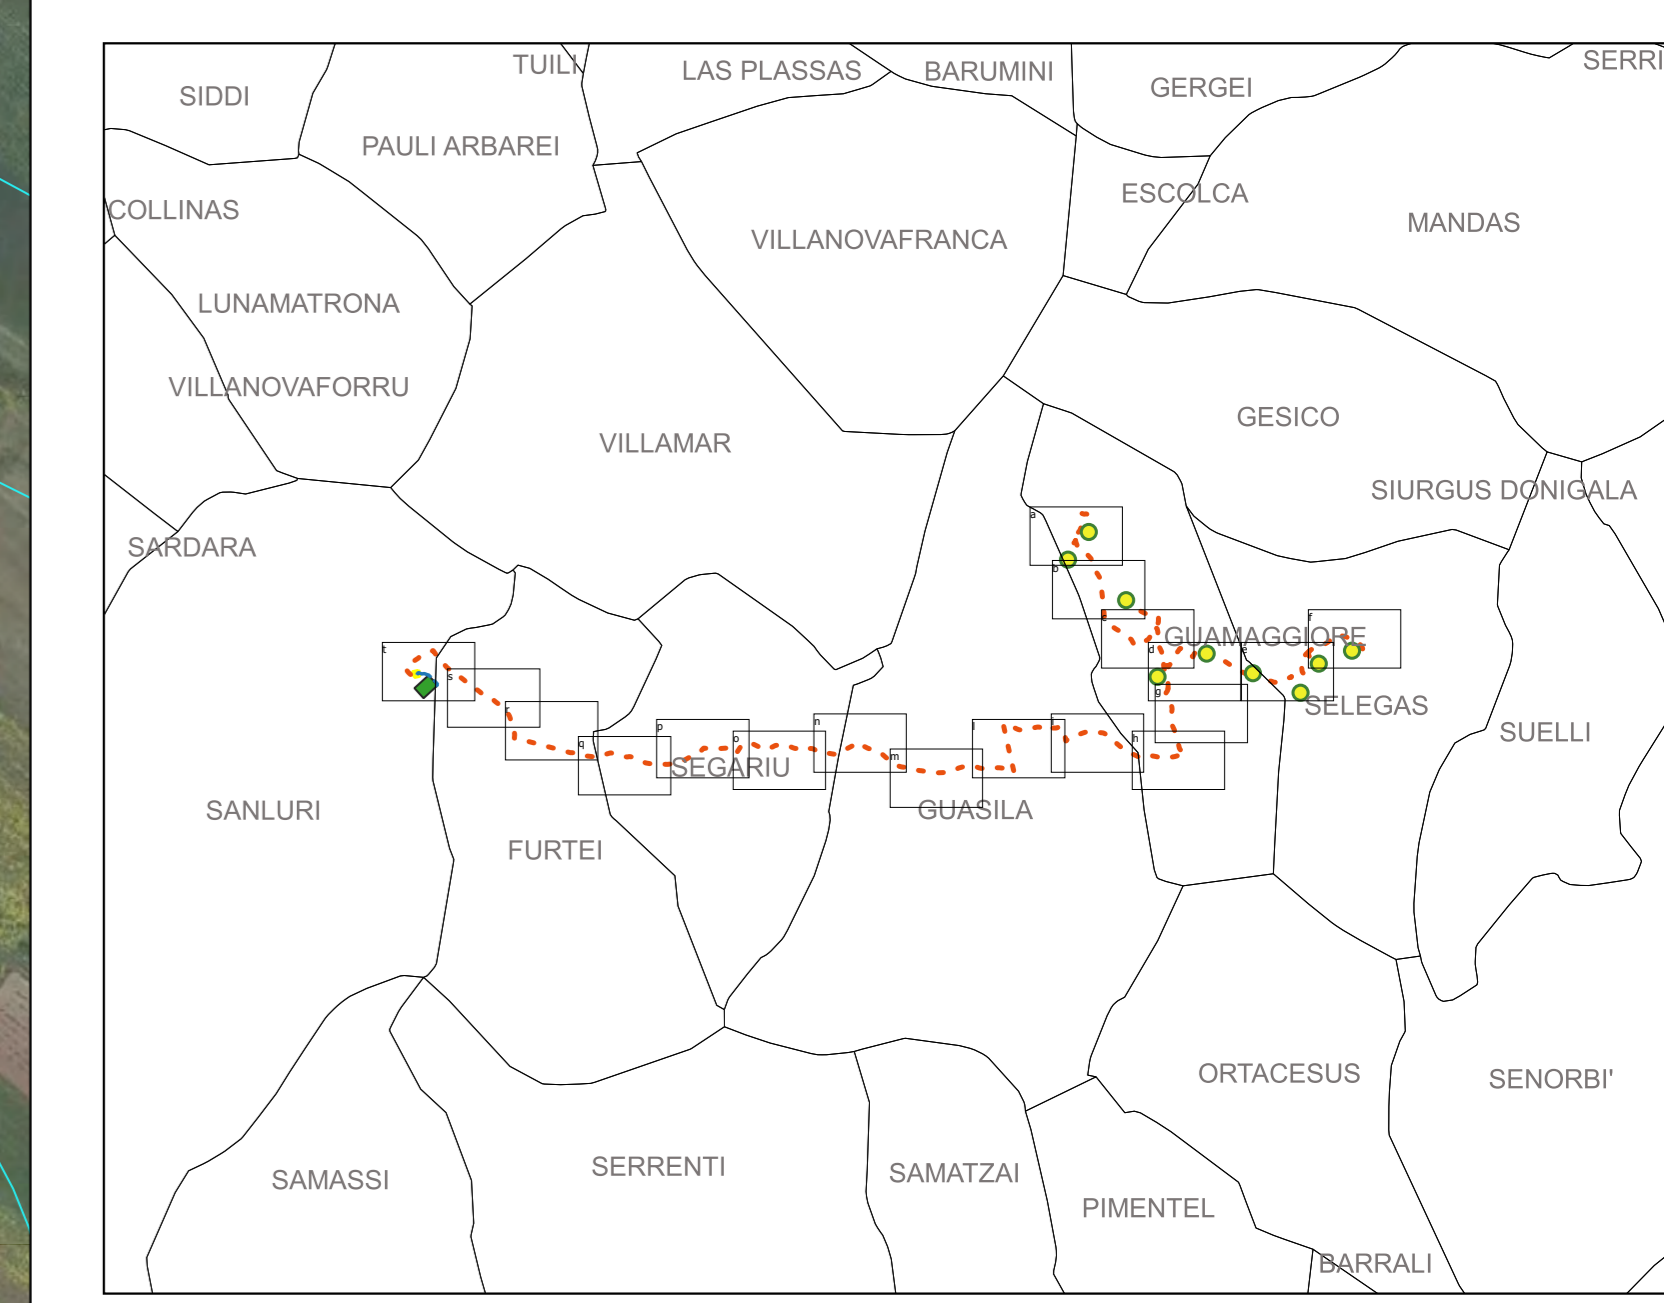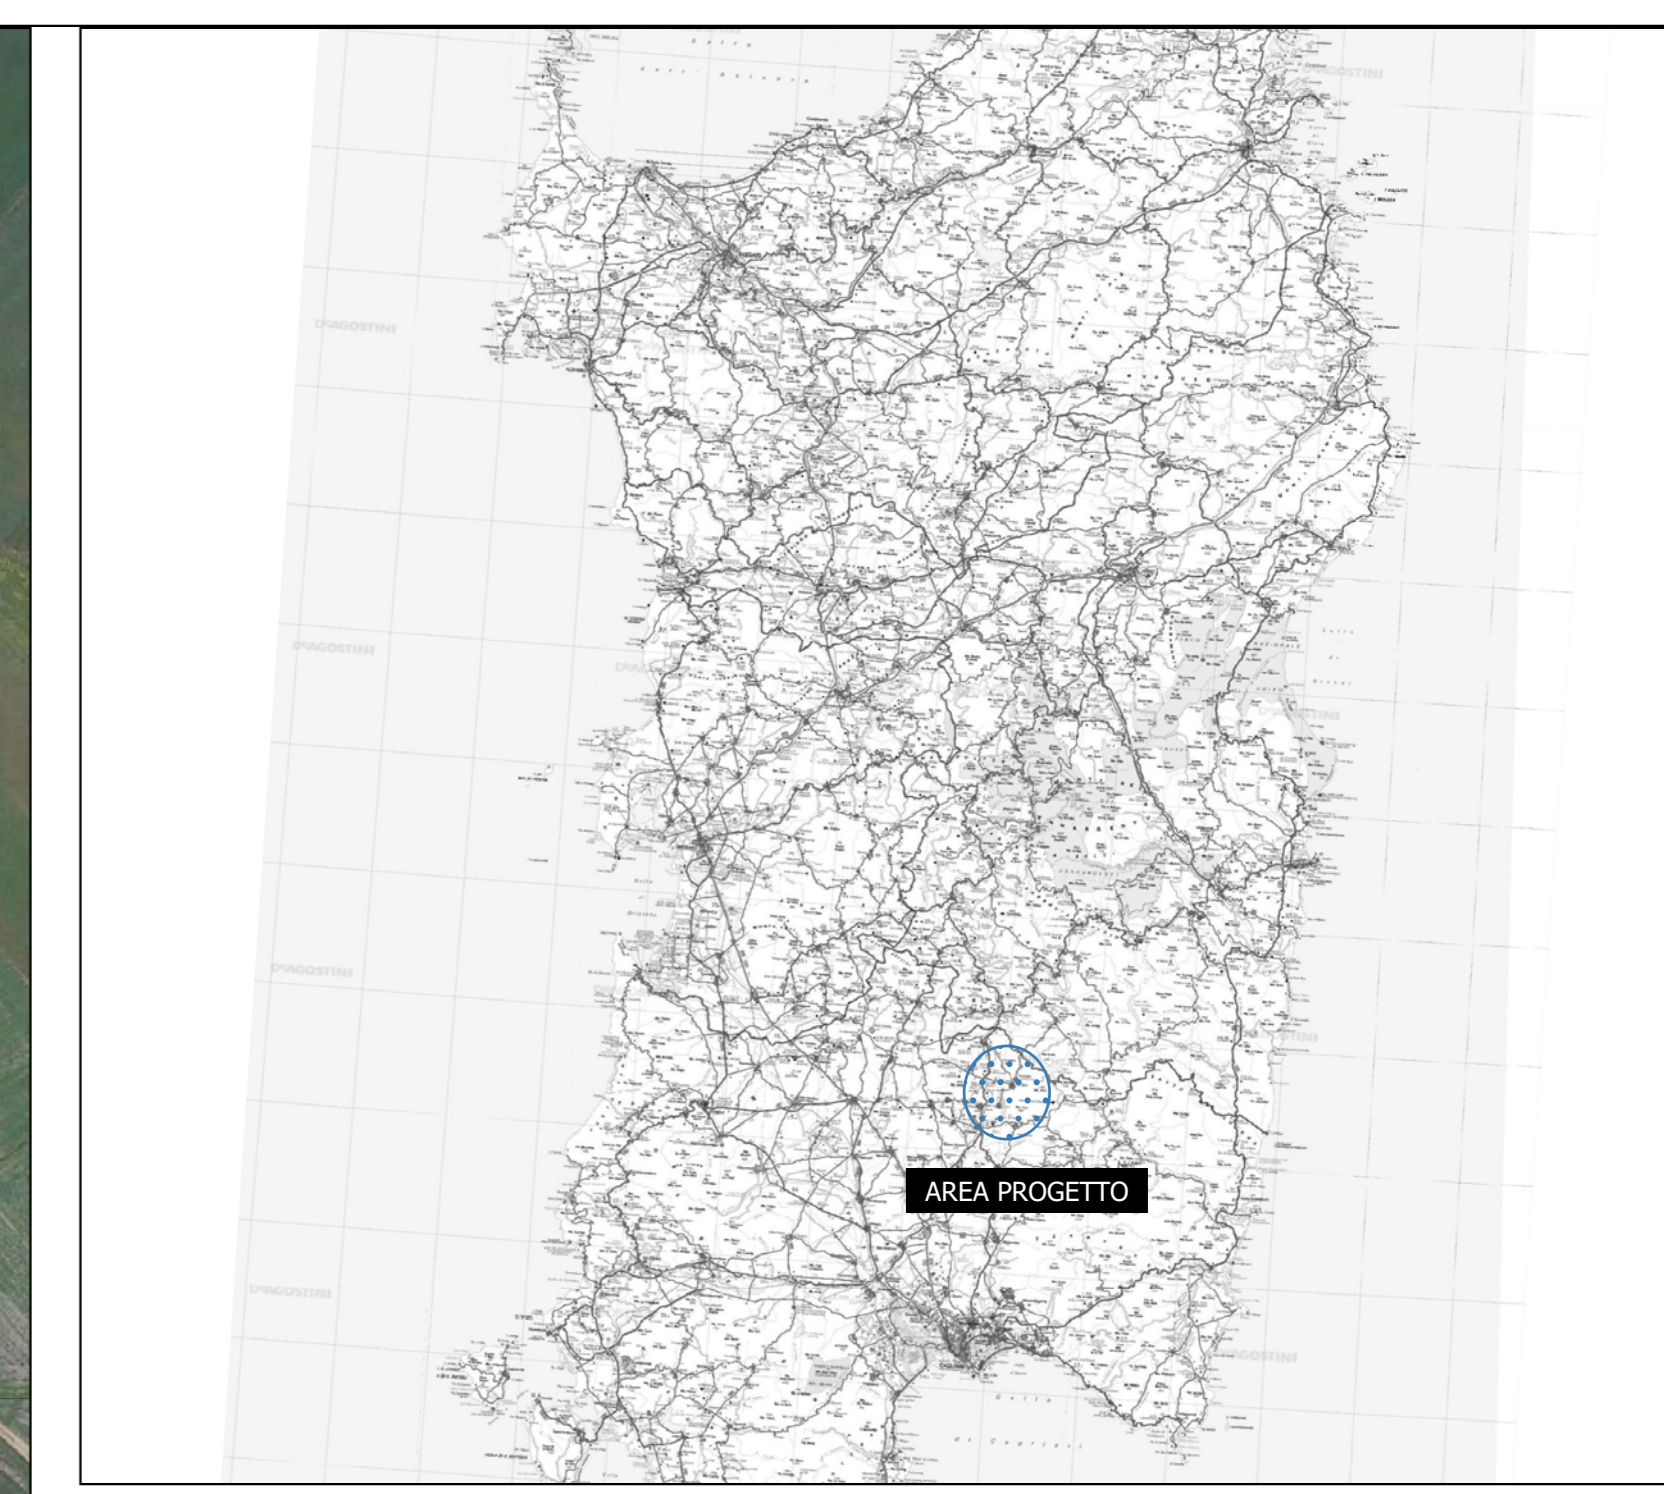


- Legenda:**
- Aerogeneratori
 - Sorvolo rotore
 - Aerogeneratori fondazione
 - Elettrodotto interrato AT
 - Elettrodotto interrato MT
 - Cabina di sezionamento
 - SE Sanluri
 - SSE utente
 - Scavi e riporti cantiere
 - Scavi e riporti esercizio
 - Scavi e riporti nuova viabilità di accesso
 - Piazzola di cantiere (occ temporanea)
 - Piazzola di esercizio
 - Nuova viabilità di accesso
 - Adeguamenti stradali temporanei per il cantiere
 - Viabilità esistente da adeguare
 - Area cantiere (occ temporanea)

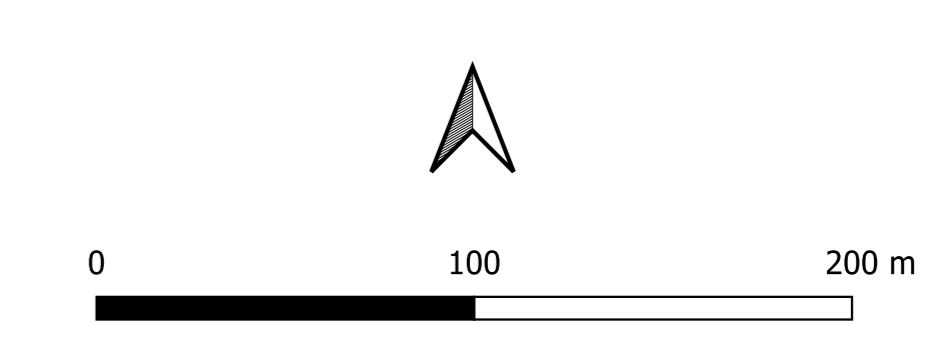

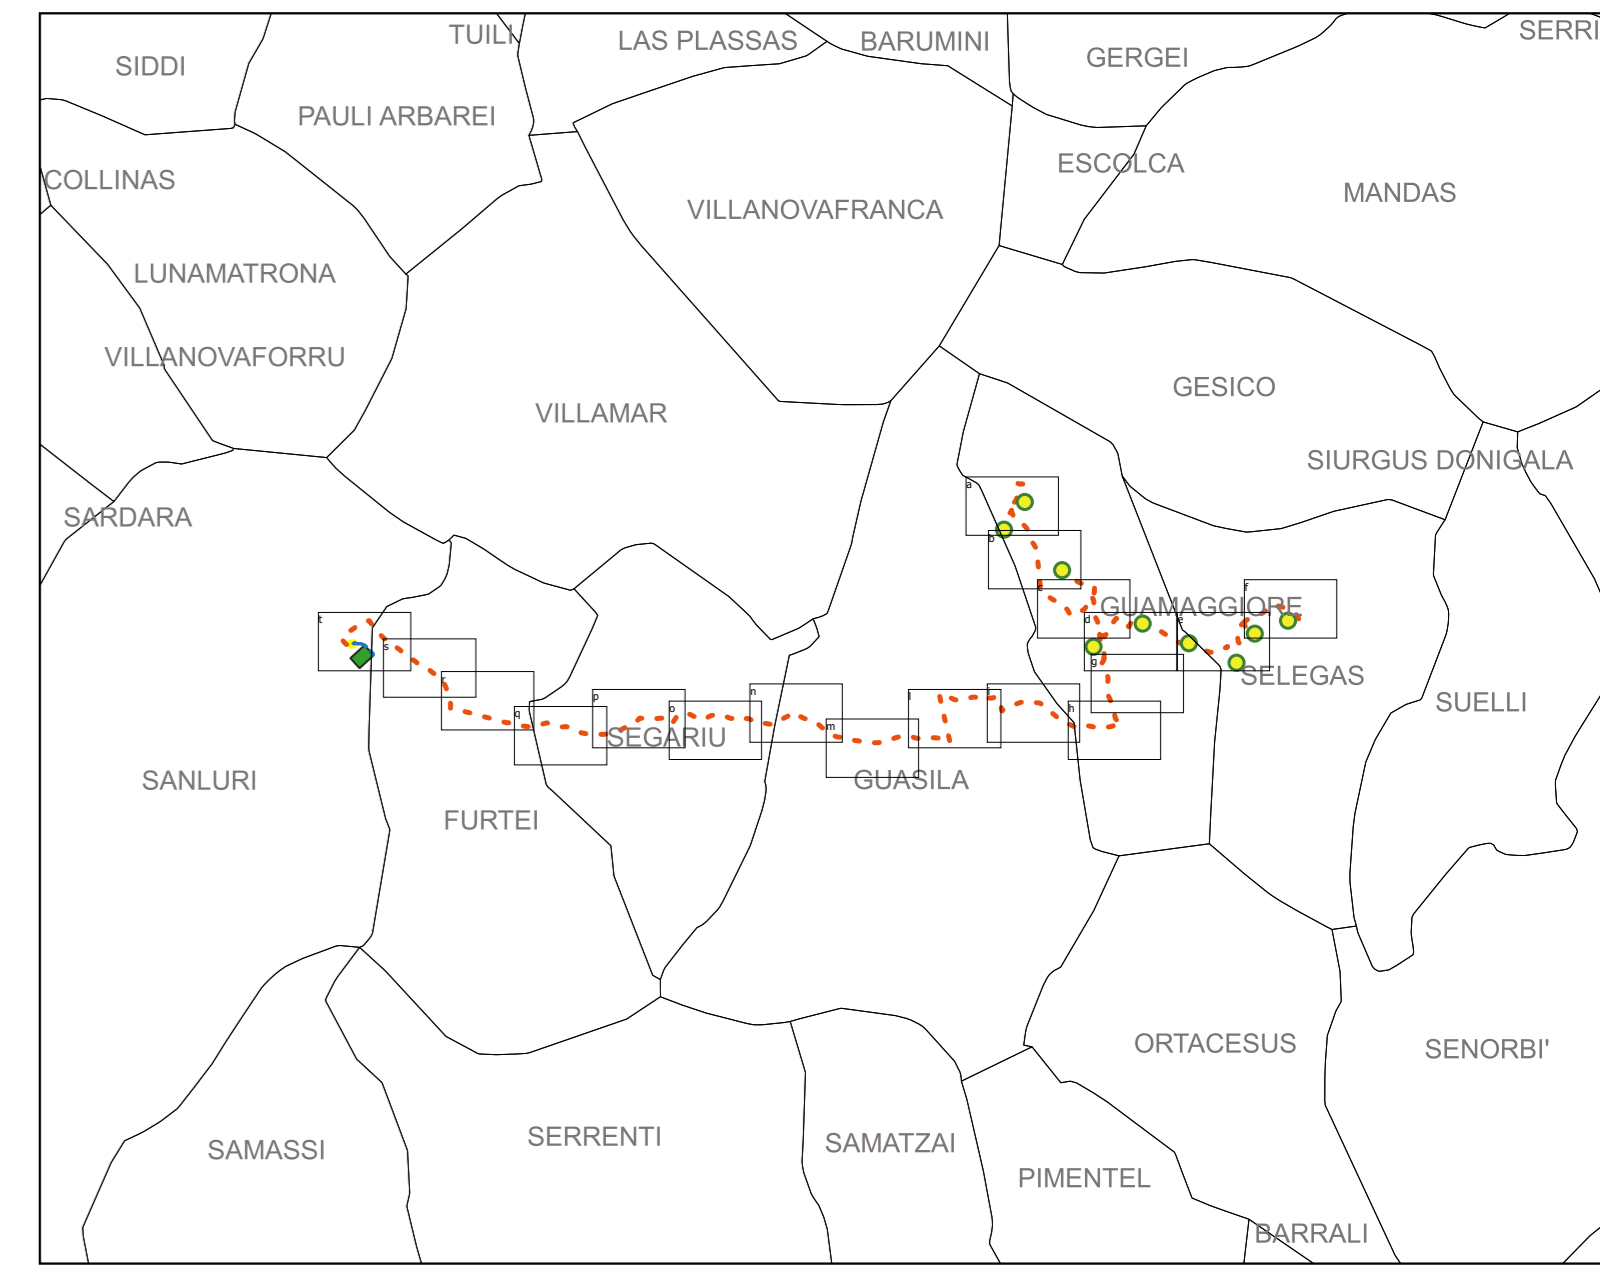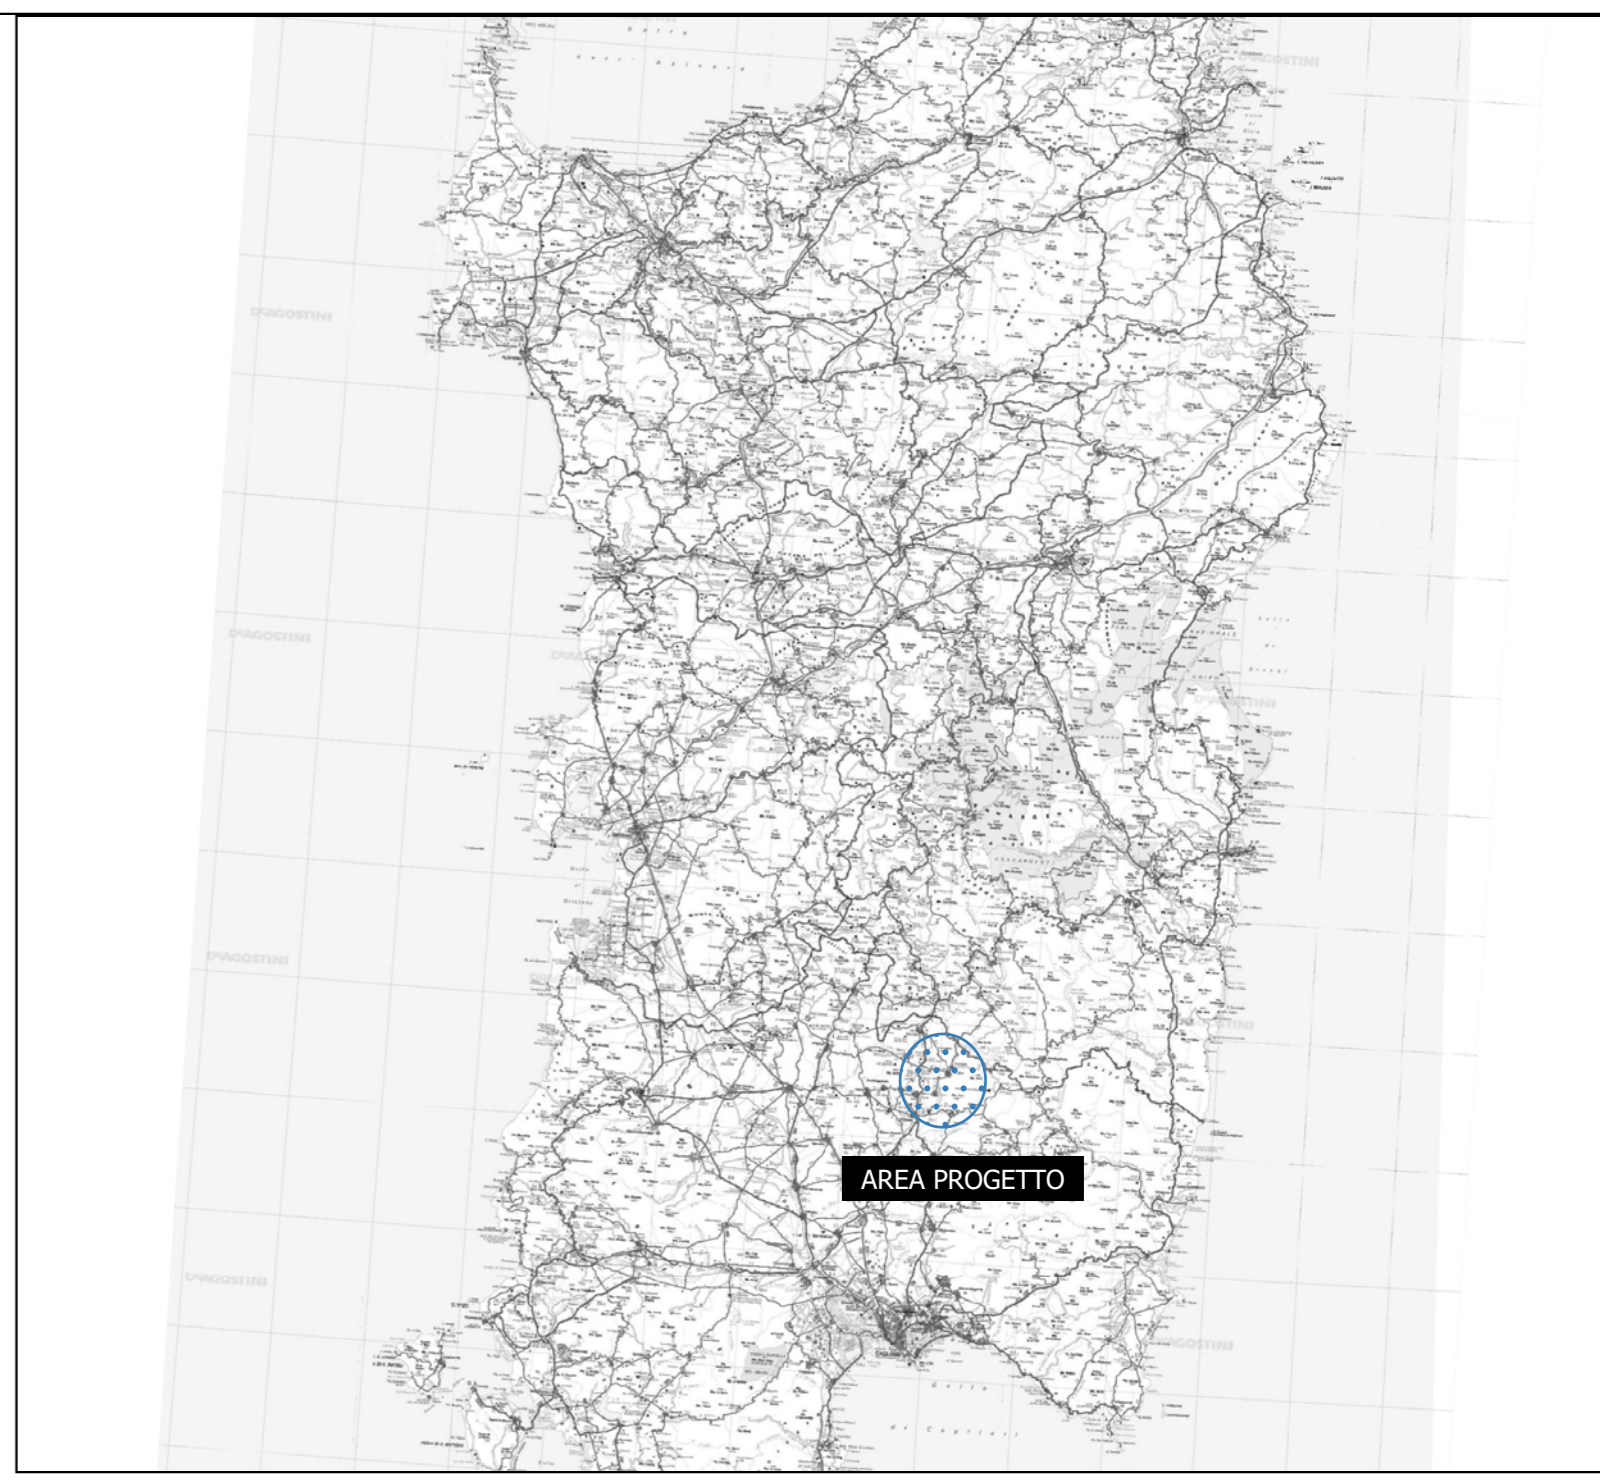


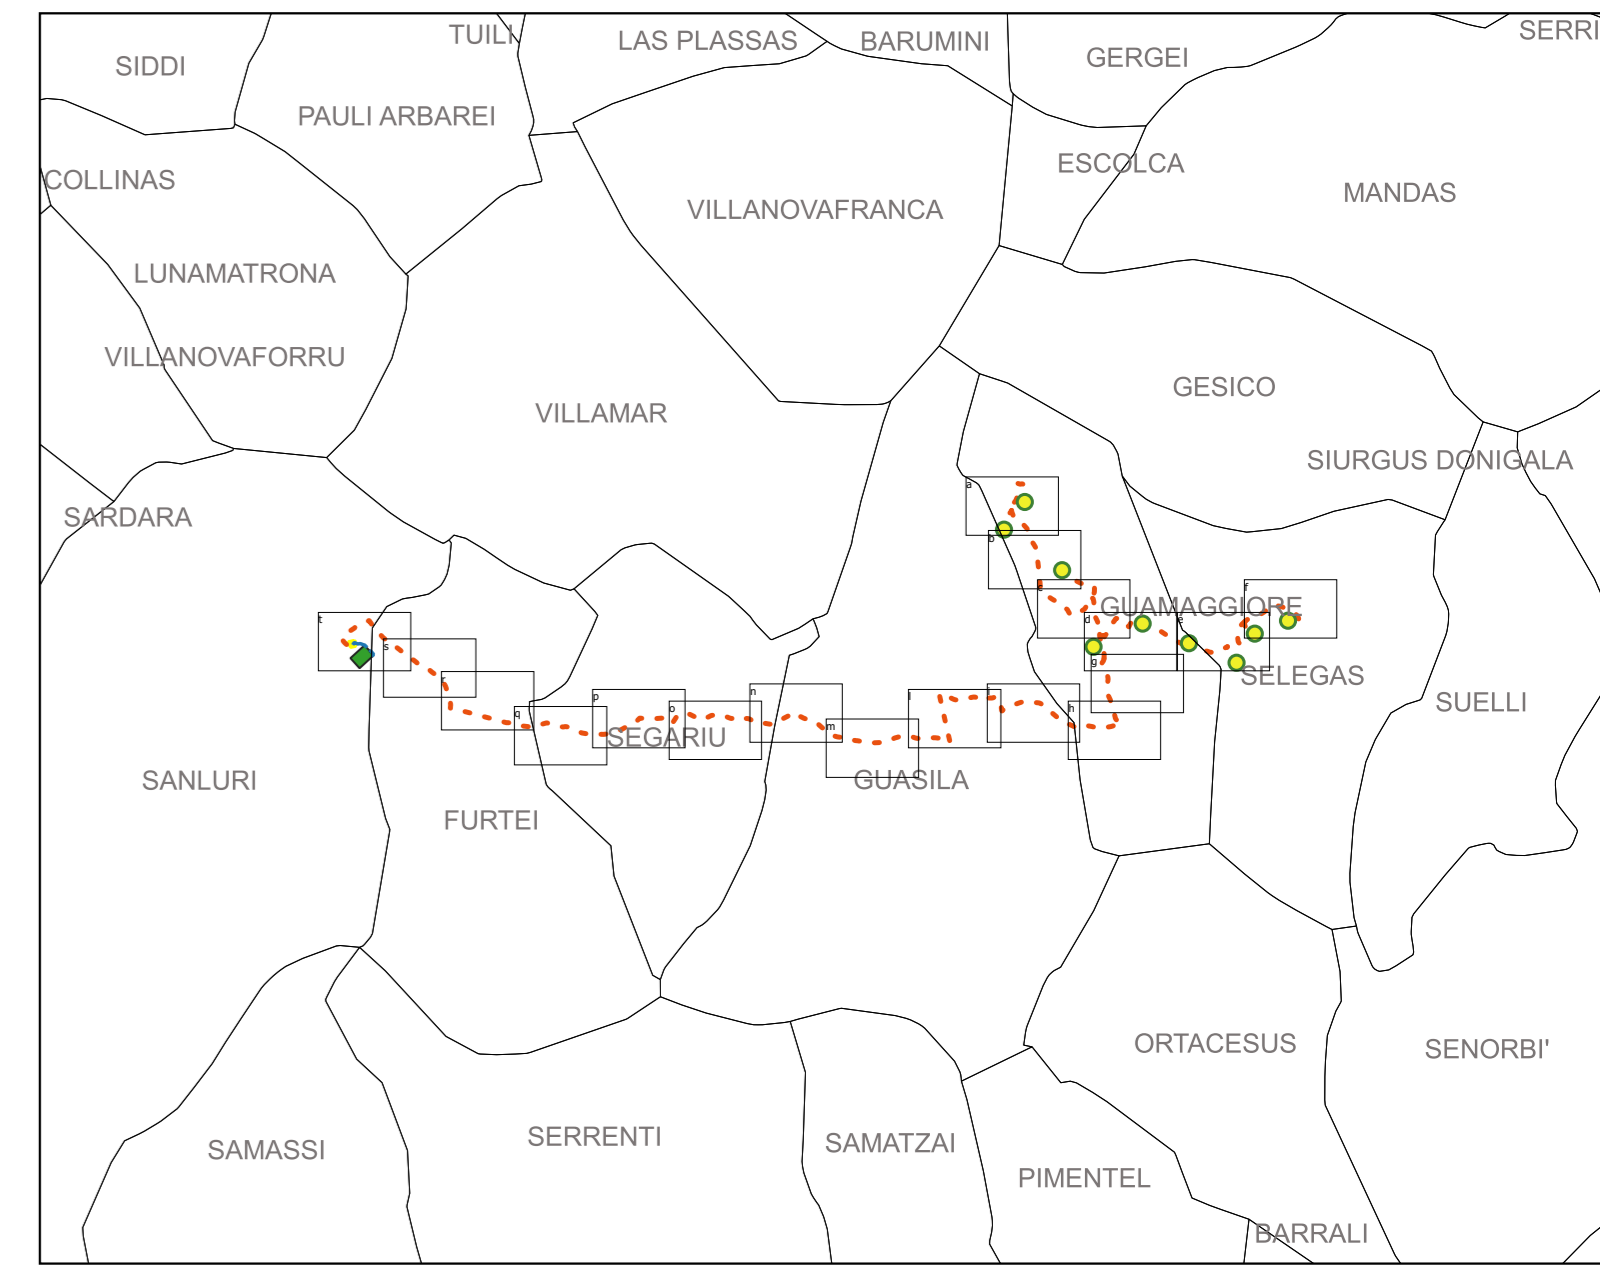
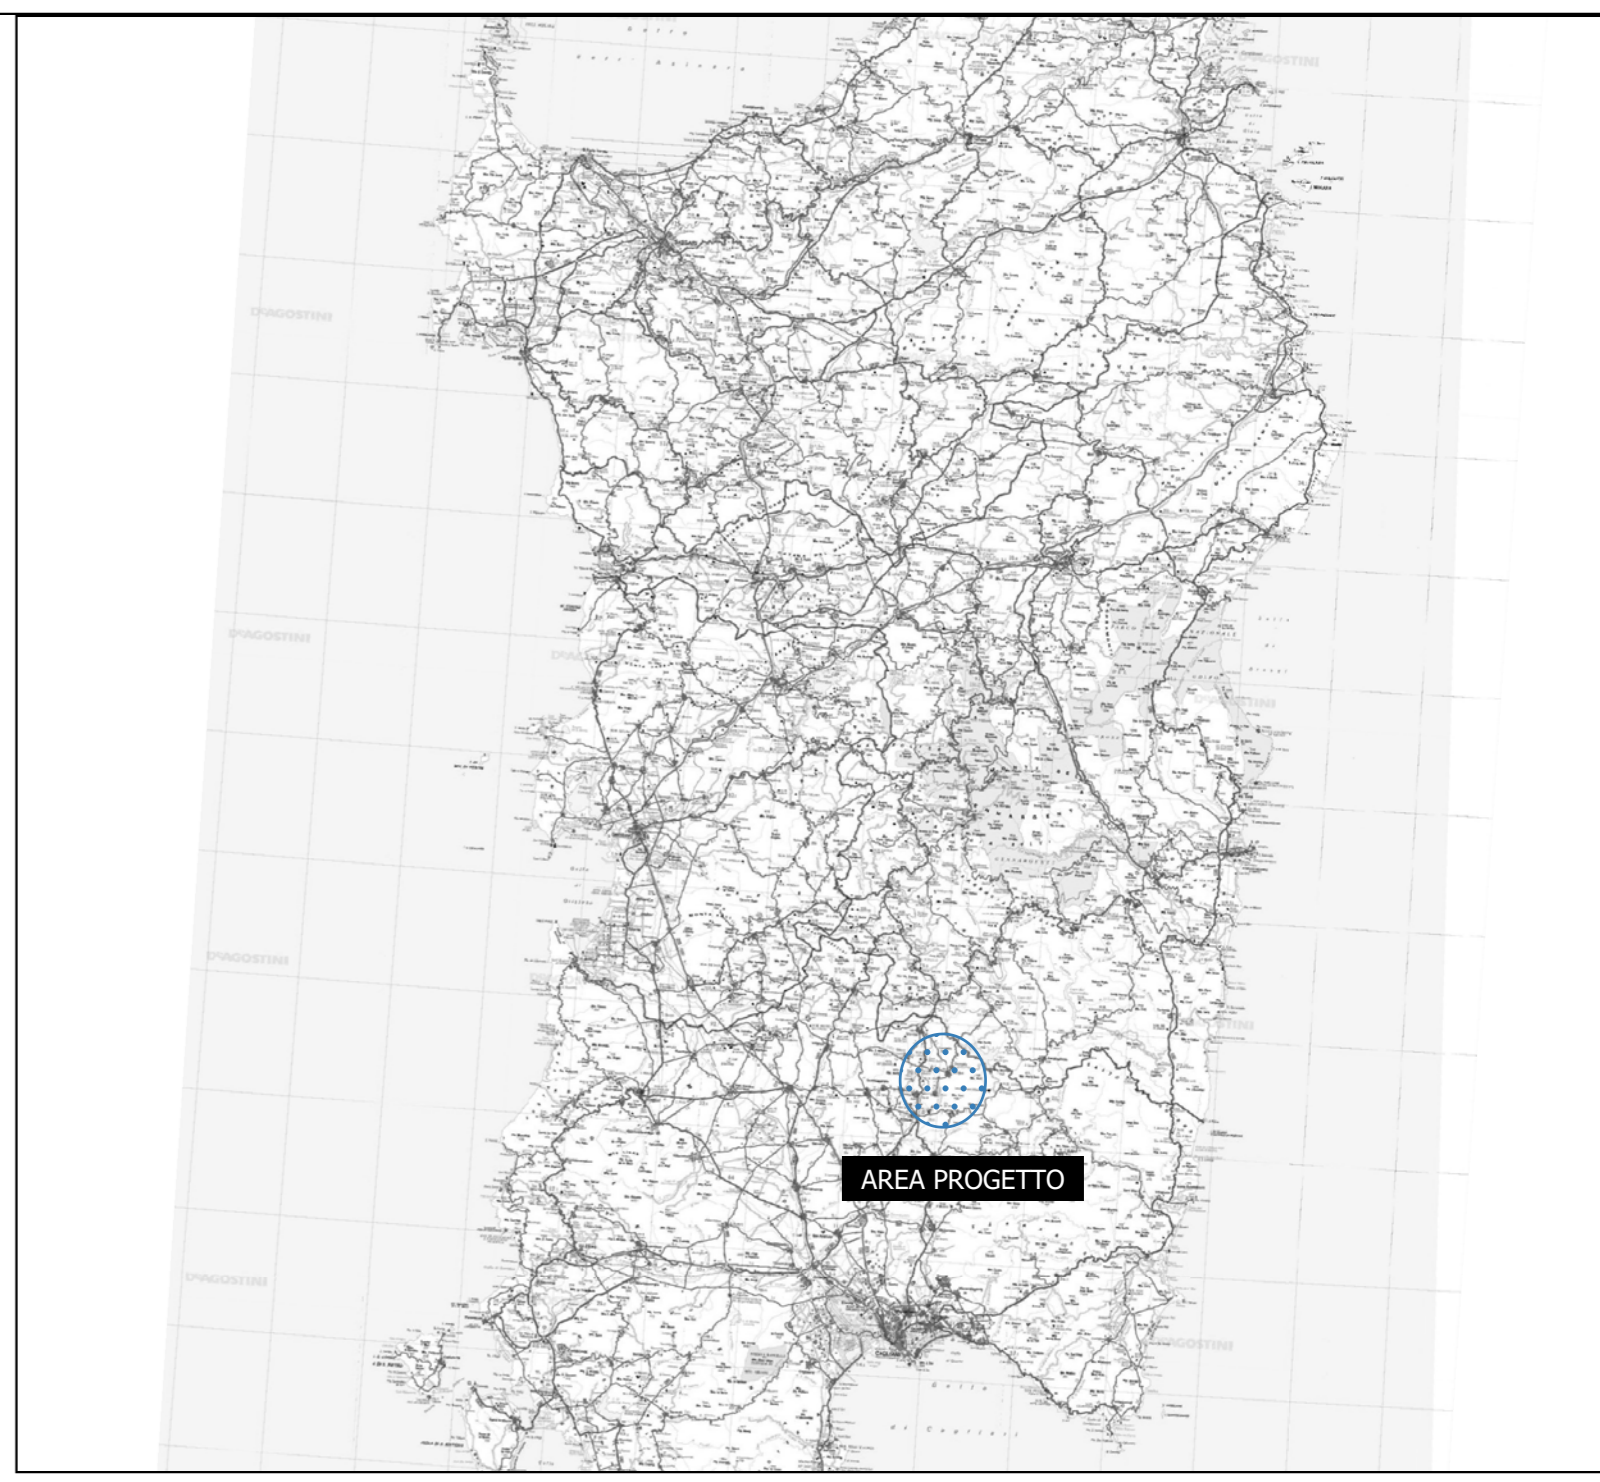
	Realizzato da GMS <small>Geomatica e Sistemi di Misura</small>		Note di revisione				
	Progettato da FORNICO <small>INGEGNERIA E ARCHITETTURA</small>		01	03/03/23	Revisione 1	LB	VDA
	Progetto Parco eolico "Pizzo Baù" Selegas, Guamaggiore (SU)		00	31/07/22	Prima emissione	SS	VDA
Nome file 21056SLGPD01		Formato AI	Scala 1:2000	REV DATA	DESCRIZIONE PREP	APPR APPR	TITOLO T_05_Inquadratura su rilievo piano altimetrico
Nome 21056SLGPD01		Revisione 01		Descrizione PREP		Approvazione APPR	

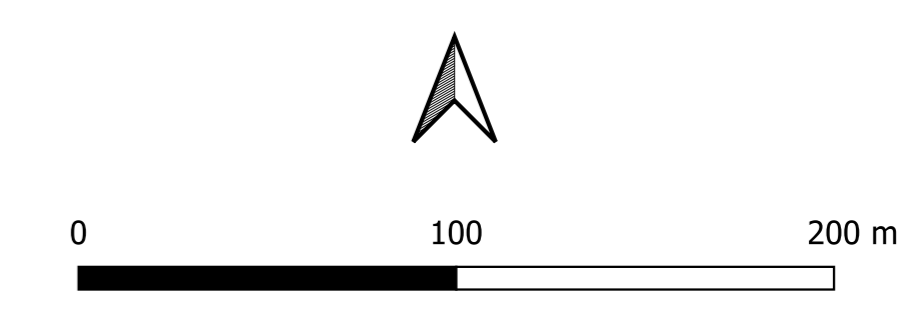


- Legenda:**
- Aerogeneratori
 - Sorvolo rotore
 - Aerogeneratori fondazione
 - Elettrodotto interrato AT
 - Elettrodotto interrato MT
 - SE Sanluri
 - SSE utente
 - Scavi e riporti cantiere
 - Scavi e riporti esercizio
 - Scavi e riporti nuova viabilità di accesso
 - Piazzola di cantiere (occ temporanea)
 - Piazzola di esercizio
 - Nuova viabilità di accesso
 - Adeguamenti stradali temporanei per il cantiere
 - Viabilità esistente da adeguare
 - Area cantiere (occ temporanea)





 Comune di Selegas	Realizzato da  GMS	Note di revisione														
	Proprietario  FOFONQ	<table border="1"> <tr> <th>REV</th> <th>DATA</th> <th>DESCRIZIONE</th> <th>PREP</th> <th>APPR</th> </tr> <tr> <td>01</td> <td>03/03/23</td> <td>Revisione 1</td> <td>LB</td> <td>VDA</td> </tr> <tr> <td>00</td> <td>31/07/22</td> <td>Prima emissione</td> <td>SS</td> <td>VDA</td> </tr> </table>	REV	DATA	DESCRIZIONE	PREP	APPR	01	03/03/23	Revisione 1	LB	VDA	00	31/07/22	Prima emissione	SS
REV	DATA	DESCRIZIONE	PREP	APPR												
01	03/03/23	Revisione 1	LB	VDA												
00	31/07/22	Prima emissione	SS	VDA												
Progetto: Parco eolico "Pizzo Baù" Selegas, Guamaggiore (SU)		Tipo tavola: T_05_Inquadramento sul rilievo piano altimetrico														
Nome file: 22056_Tavola GIS_Selegas.dwg	Formato: AI	Scala: 1:2000														
Data: 21/05/23		Foglio: 06														




- Legenda:**
- Aerogeneratori
 - ▨ Sorvolo rotore
 - Aerogeneratori fondazione
 - Elettrodotto interrato AT
 - Elettrodotto interrato MT
 - SE Sanluri
 - SSE utente
 - Scavi e riporti cantiere
 - Scavi e riporti esercizio
 - Scavi e riporti nuova viabilità di accesso
 - Piazzola di cantiere (occ temporanea)
 - Piazzola di esercizio
 - Nuova viabilità di accesso
 - Adeguaamenti stradali temporanei per il cantiere
 - Viabilità esistente da adeguare
 - Area cantiere (occ temporanea)

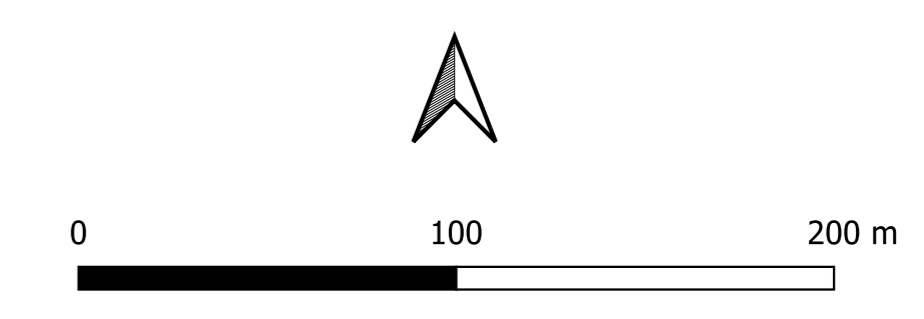



		Note di revisione				
	Progetto:	01	02/03/23	Revisione 1	LB	VDA
	00	31/07/22	Prima emissione	SS	VDA	
	REV	DATA	DESCRIZIONE	PREP	APPR	
Progetto:		Note tecniche				
Parco eolico "Pizzu Bù" Seregus, Guamaggiore (SU)		T_05_Inquadramento su rilievo piano altimetrico				
Nome file: 22056_Tavola GIS_Seregus.dwg	Formato: AI	Scala: 1:2000	Revisione: 01	Data: 02/03/23	Autore: LB	Verificatore: SS
Nome:			Foglio:			
2			1056			
S			L			
G			P			
D			T			
0			1			

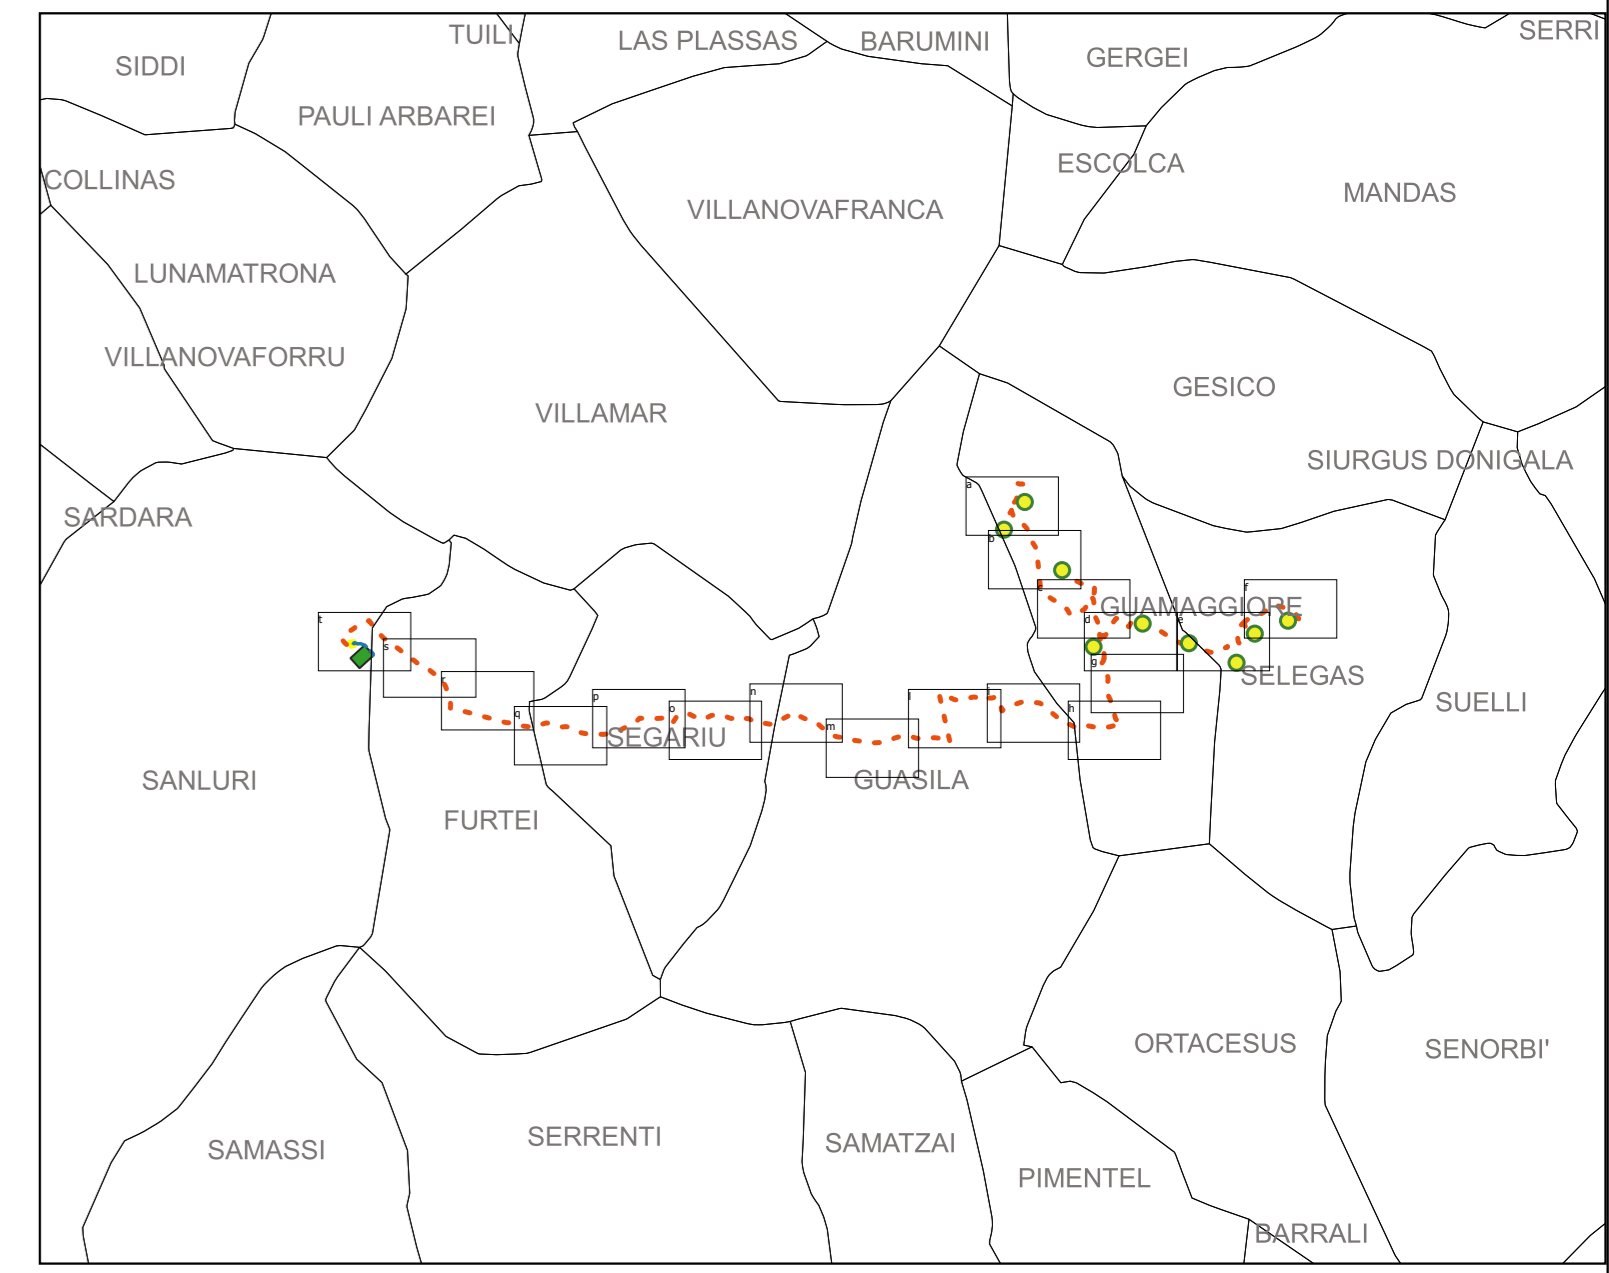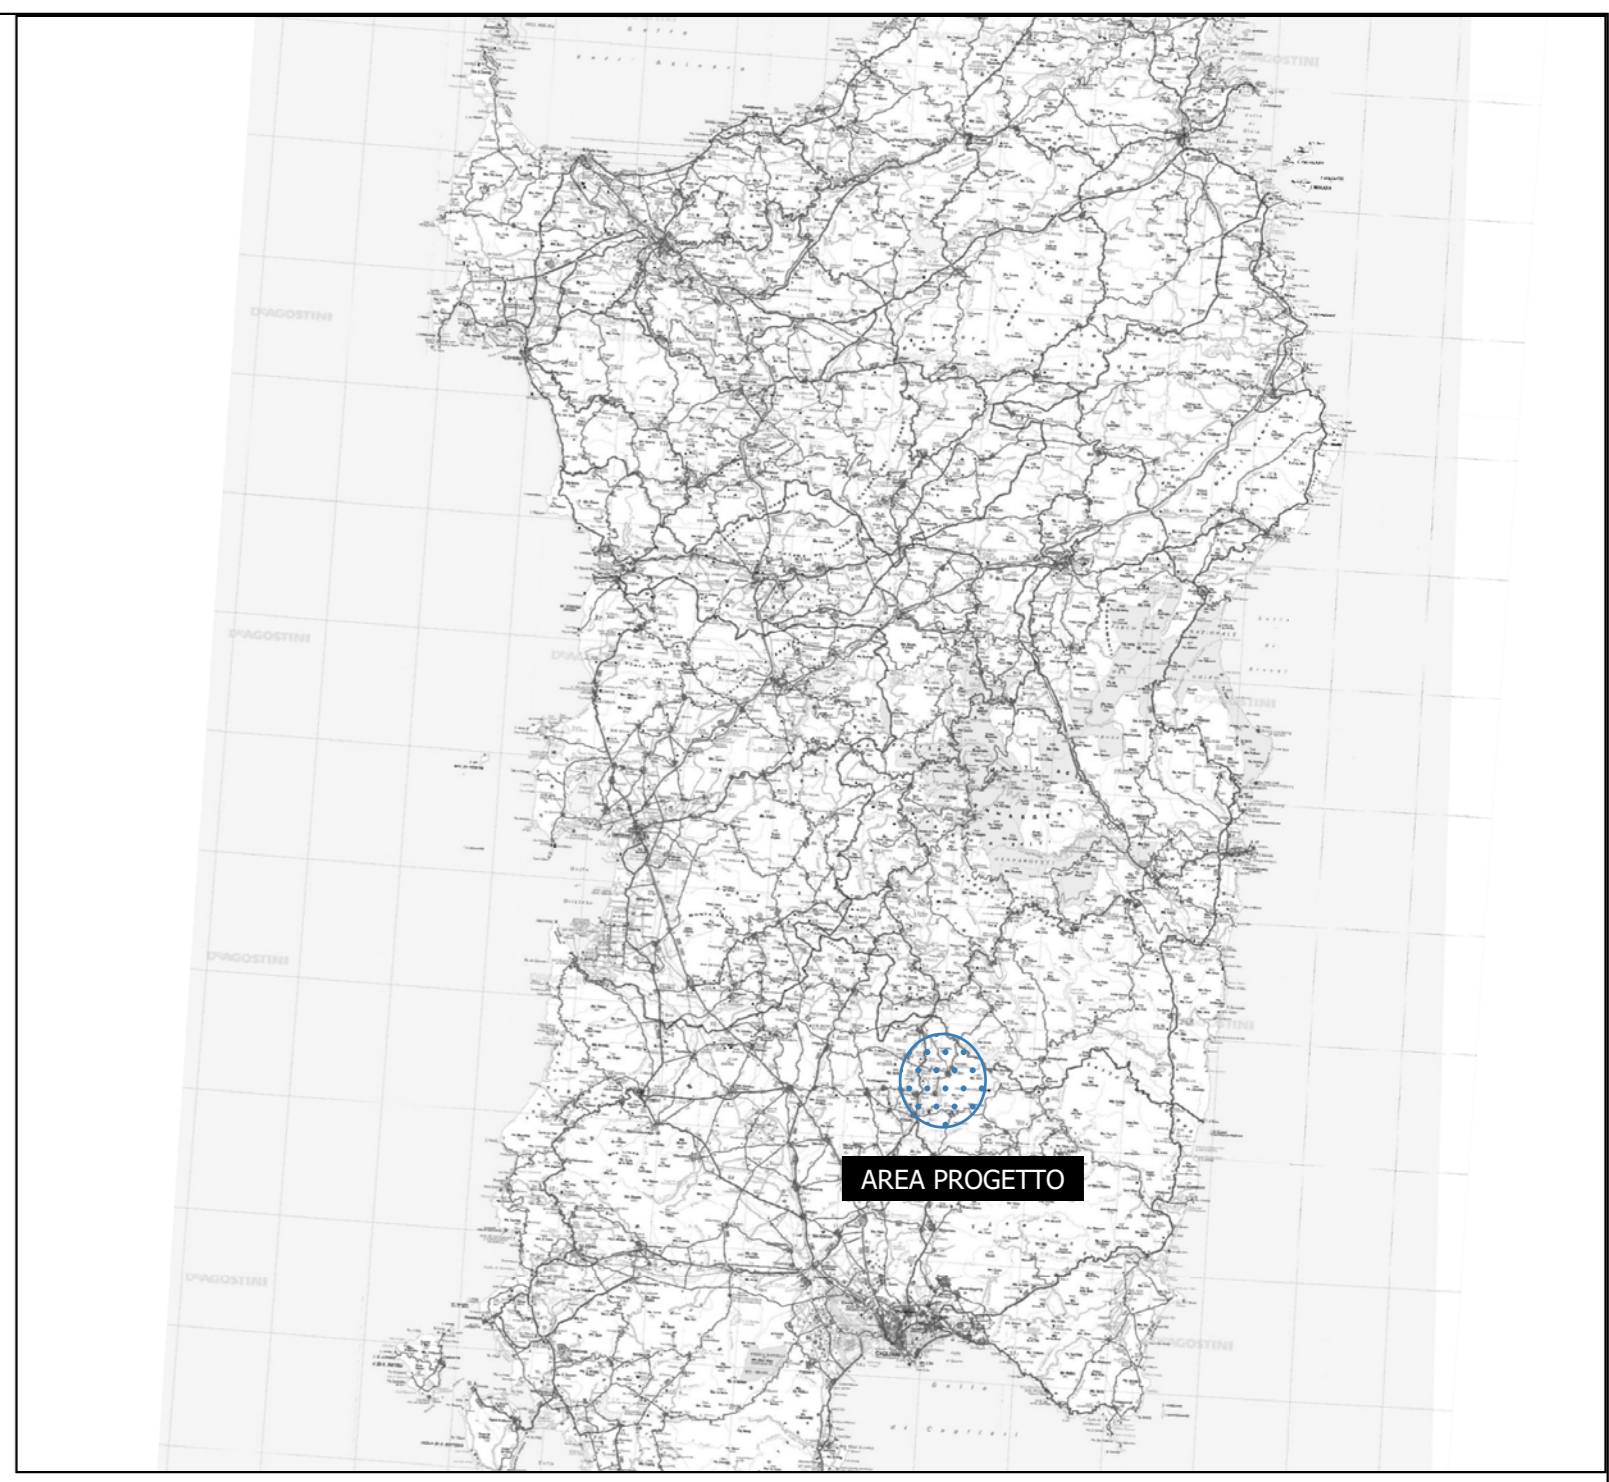

- Legenda:**
- Aerogeneratori
 - ▨ Sorvolo rotore
 - Aerogeneratori fondazione
 - Elettrodotto interrato AT
 - Elettrodotto interrato MT
 - SE Sanluri
 - SSE utente
 - Scavi e riporti cantiere
 - Scavi e riporti esercizio
 - Scavi e riporti nuova viabilità di accesso
 - Piazzola di cantiere (occ temporanea)
 - Piazzola di esercizio
 - Nuova viabilità di accesso
 - Adeguamenti stradali temporanei per il cantiere
 - Viabilità esistente da adeguare
 - Area cantiere (occ temporanea)

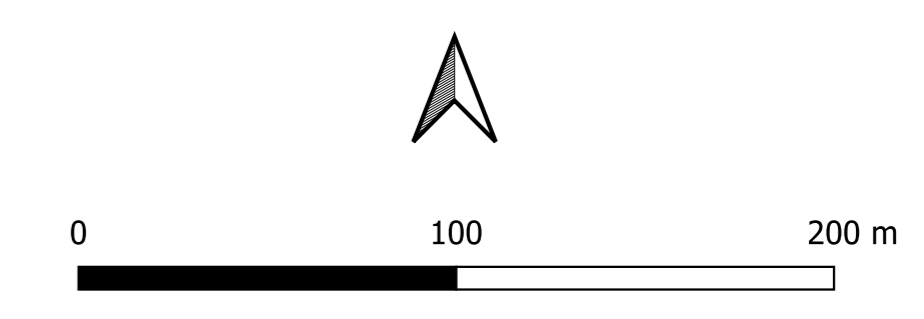


	Revisioni 01 03/03/23 Revisione 1 LB VDA 02 31/07/22 Prima emissione SS VDA REV DATA DESCRIZIONE PREP APPR	
	Progetto Parco eolico "Pizzo Ba" Sellegas, Guamaggiore (SU)	
	Titolo tavola T_05_Inquadramento su rilievo piano altimetrico	
Nome file: 22056_Tavola GIS_Selepas.gpx Nome:	Formato: AI Scala: 1:2000 Revisione:	Autore:
21056SLGPD001		

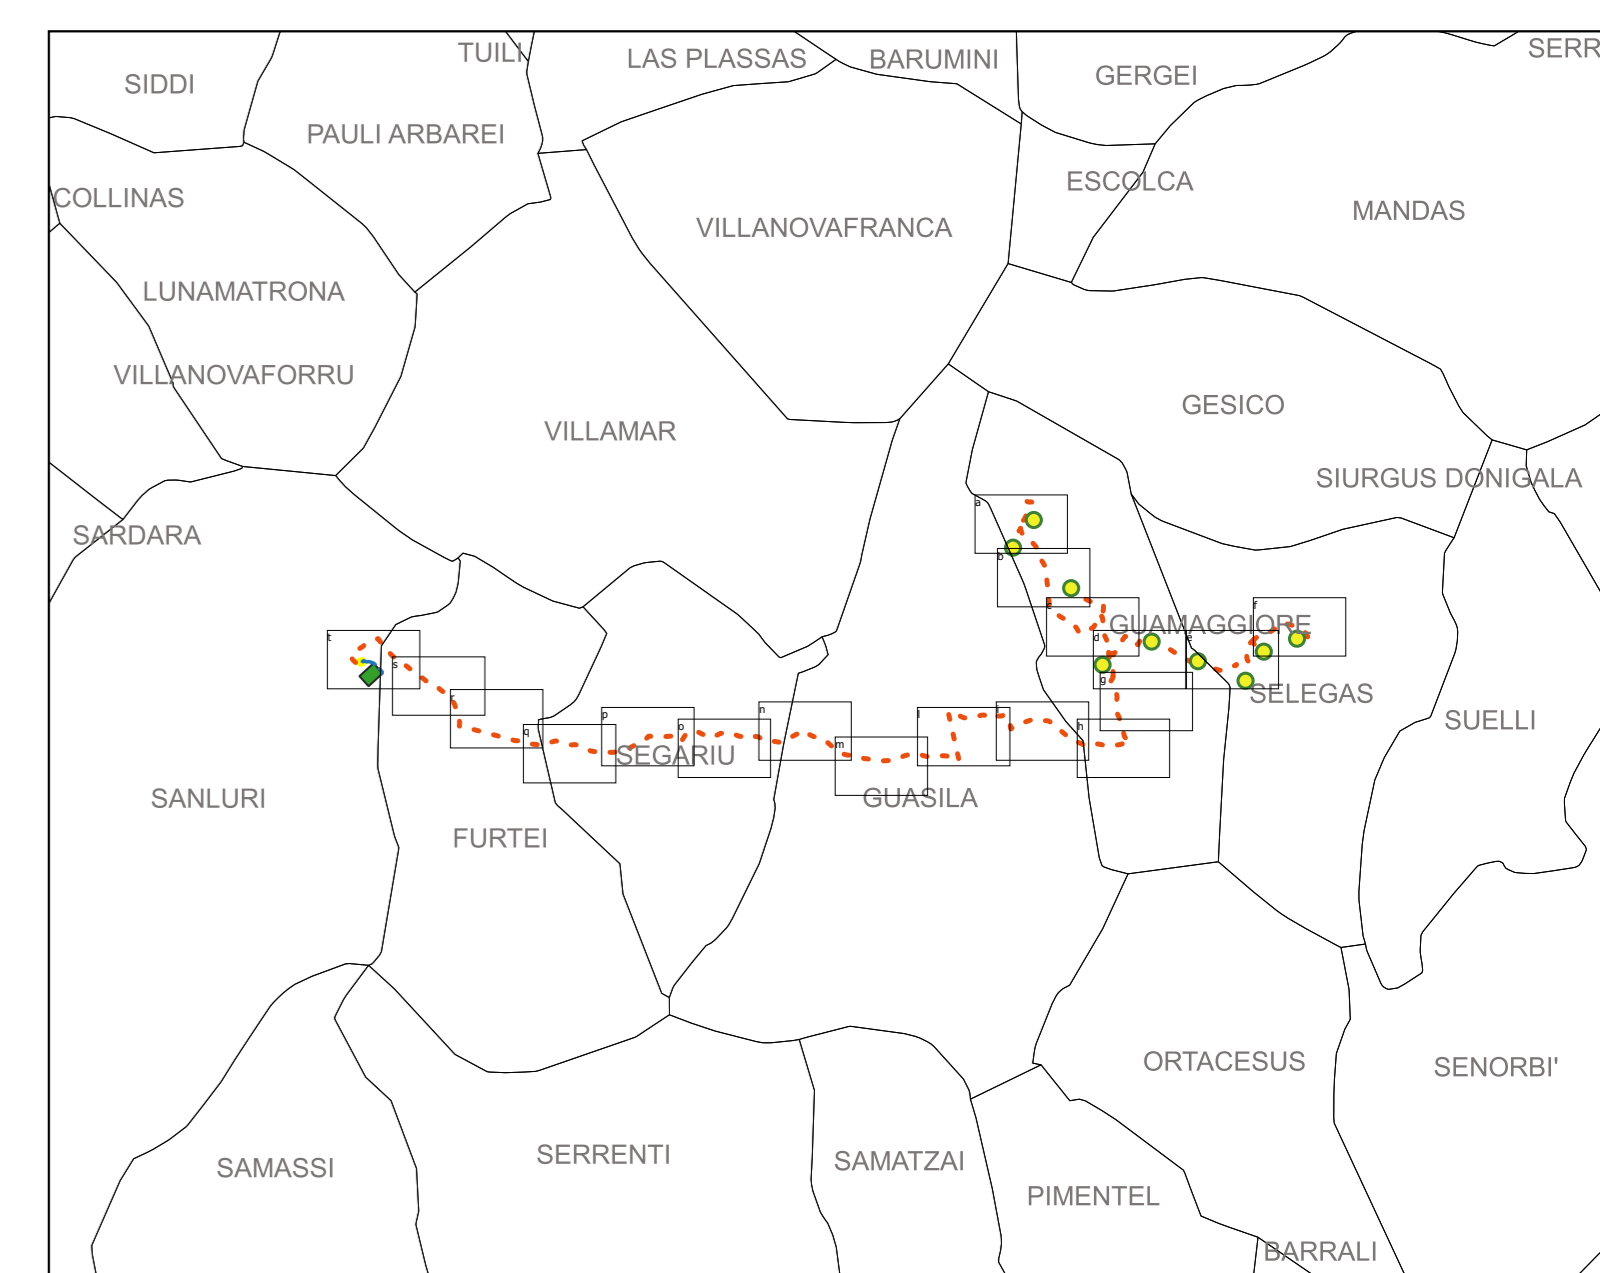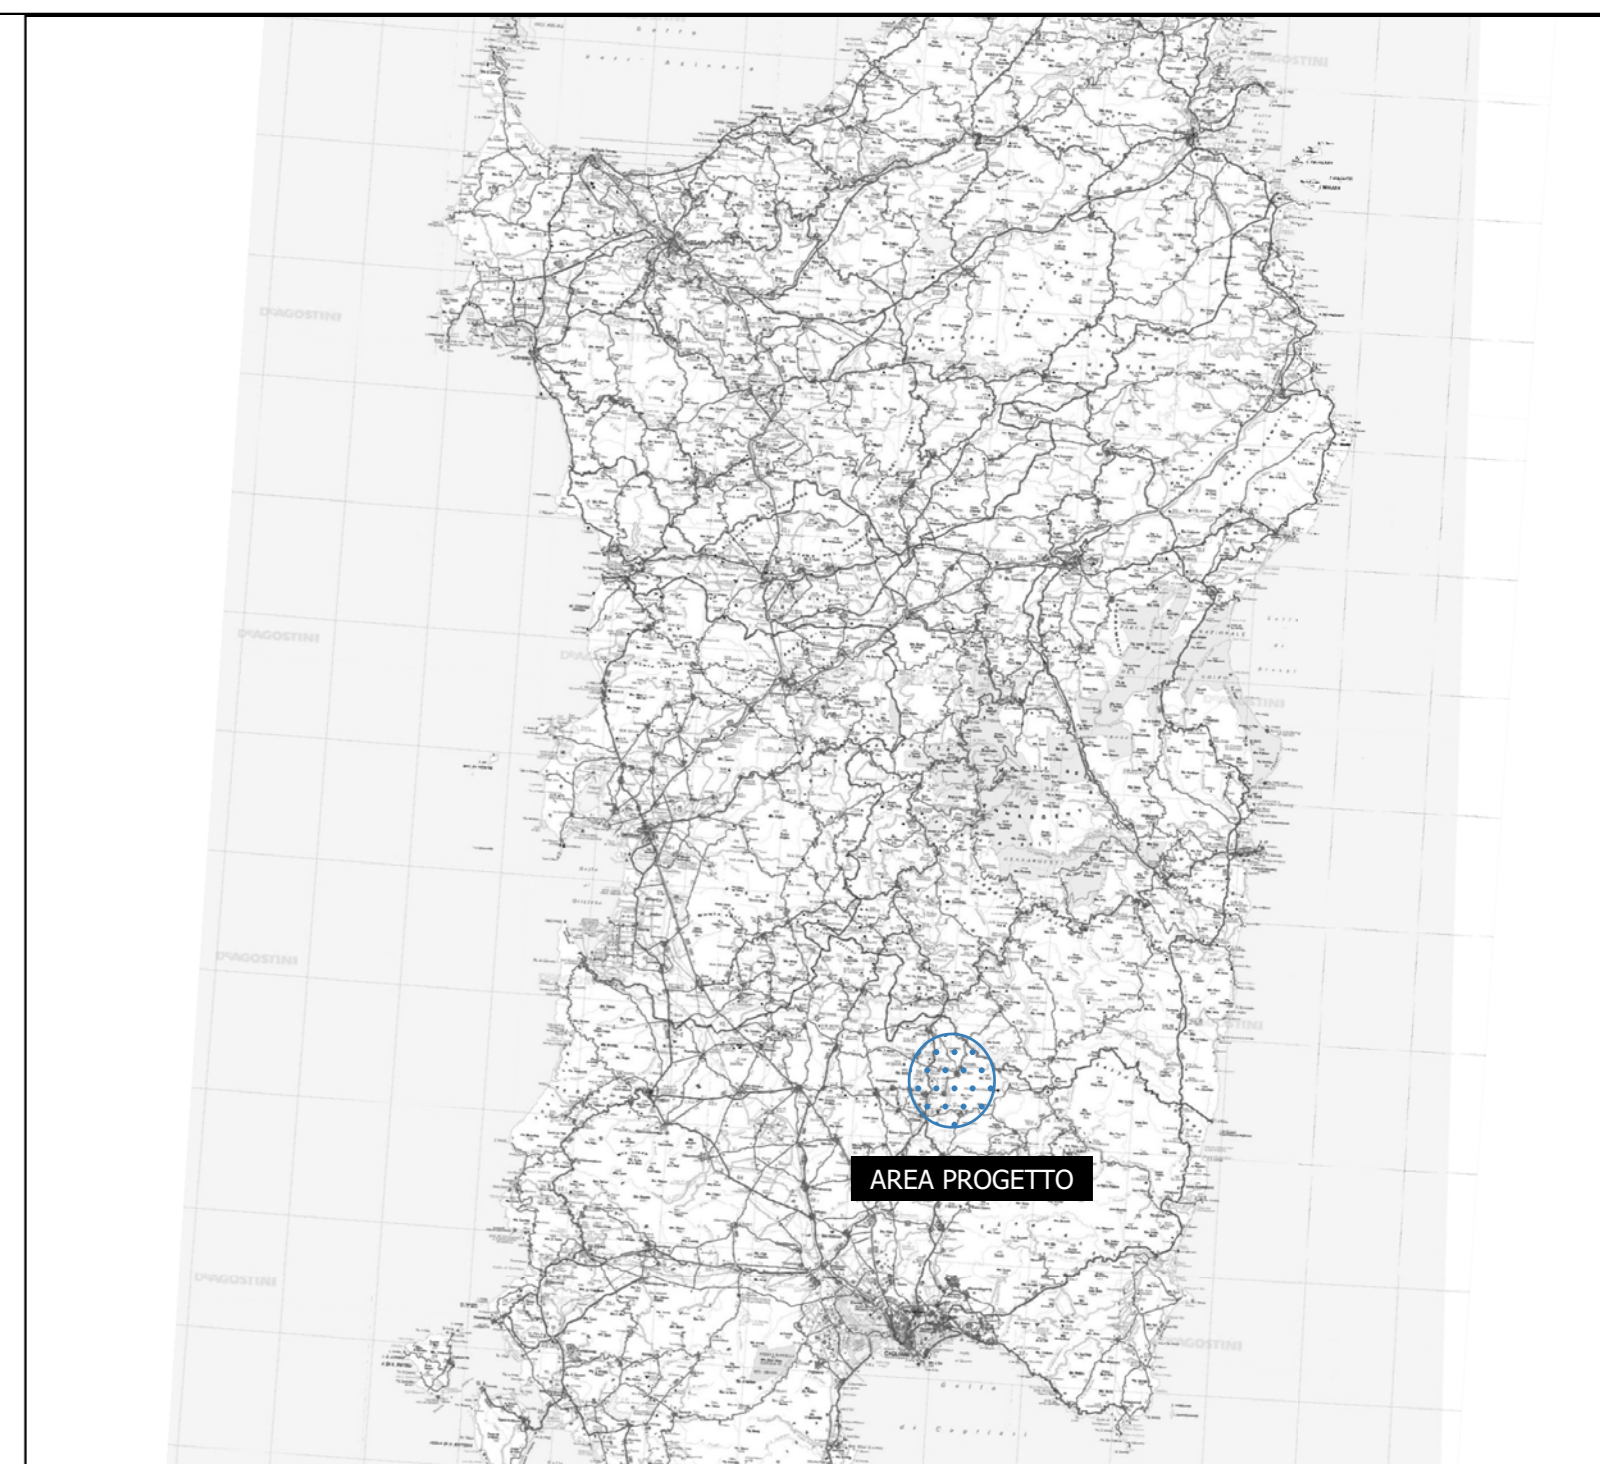



Legenda:

- Aerogeneratori
- Sorvolo rotore
- Aerogeneratori fondazione
- Elettrodotto interrato AT
- Elettrodotto interrato MT
- SE Sanluri
- SSE utente
- Scavi e riporti cantiere
- Scavi e riporti esercizio
- Scavi e riporti nuova viabilità di accesso
- Piazzola di cantiere (occ temporanea)
- Piazzola di esercizio
- Nuova viabilità di accesso
- Adeguamenti stradali temporanei per il cantiere
- Viabilità esistente da adeguare
- Area cantiere (occ temporanea)

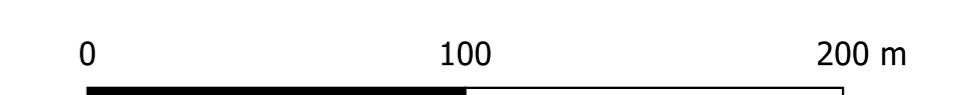


	Realizzato da 	Nota di revisione															
	Progettato da 	<table border="1"> <tr> <td>01</td> <td>03/03/23</td> <td>Revisione 1</td> <td>LB</td> <td>VDA</td> </tr> <tr> <td>00</td> <td>31/07/22</td> <td>Prima emissione</td> <td>SS</td> <td>VDA</td> </tr> <tr> <td>REV</td> <td>DATA</td> <td>DESCRIZIONE</td> <td>PREP</td> <td>APPR</td> </tr> </table>	01	03/03/23	Revisione 1	LB	VDA	00	31/07/22	Prima emissione	SS	VDA	REV	DATA	DESCRIZIONE	PREP	APPR
	01	03/03/23	Revisione 1	LB	VDA												
	00	31/07/22	Prima emissione	SS	VDA												
REV	DATA	DESCRIZIONE	PREP	APPR													
Progetto Parco eolico "Pizzo Ba" Selegas, Guamaggiore (SU)	Titolo tavola T_05_Inquadramento su rilievo piano altimetrico																
Nome file 22056_Tavola GIS_Selegas.dwg	Formato AI	Scala 1:2000															

2 1 0 5 6 S L G P D T 0 9 0 1

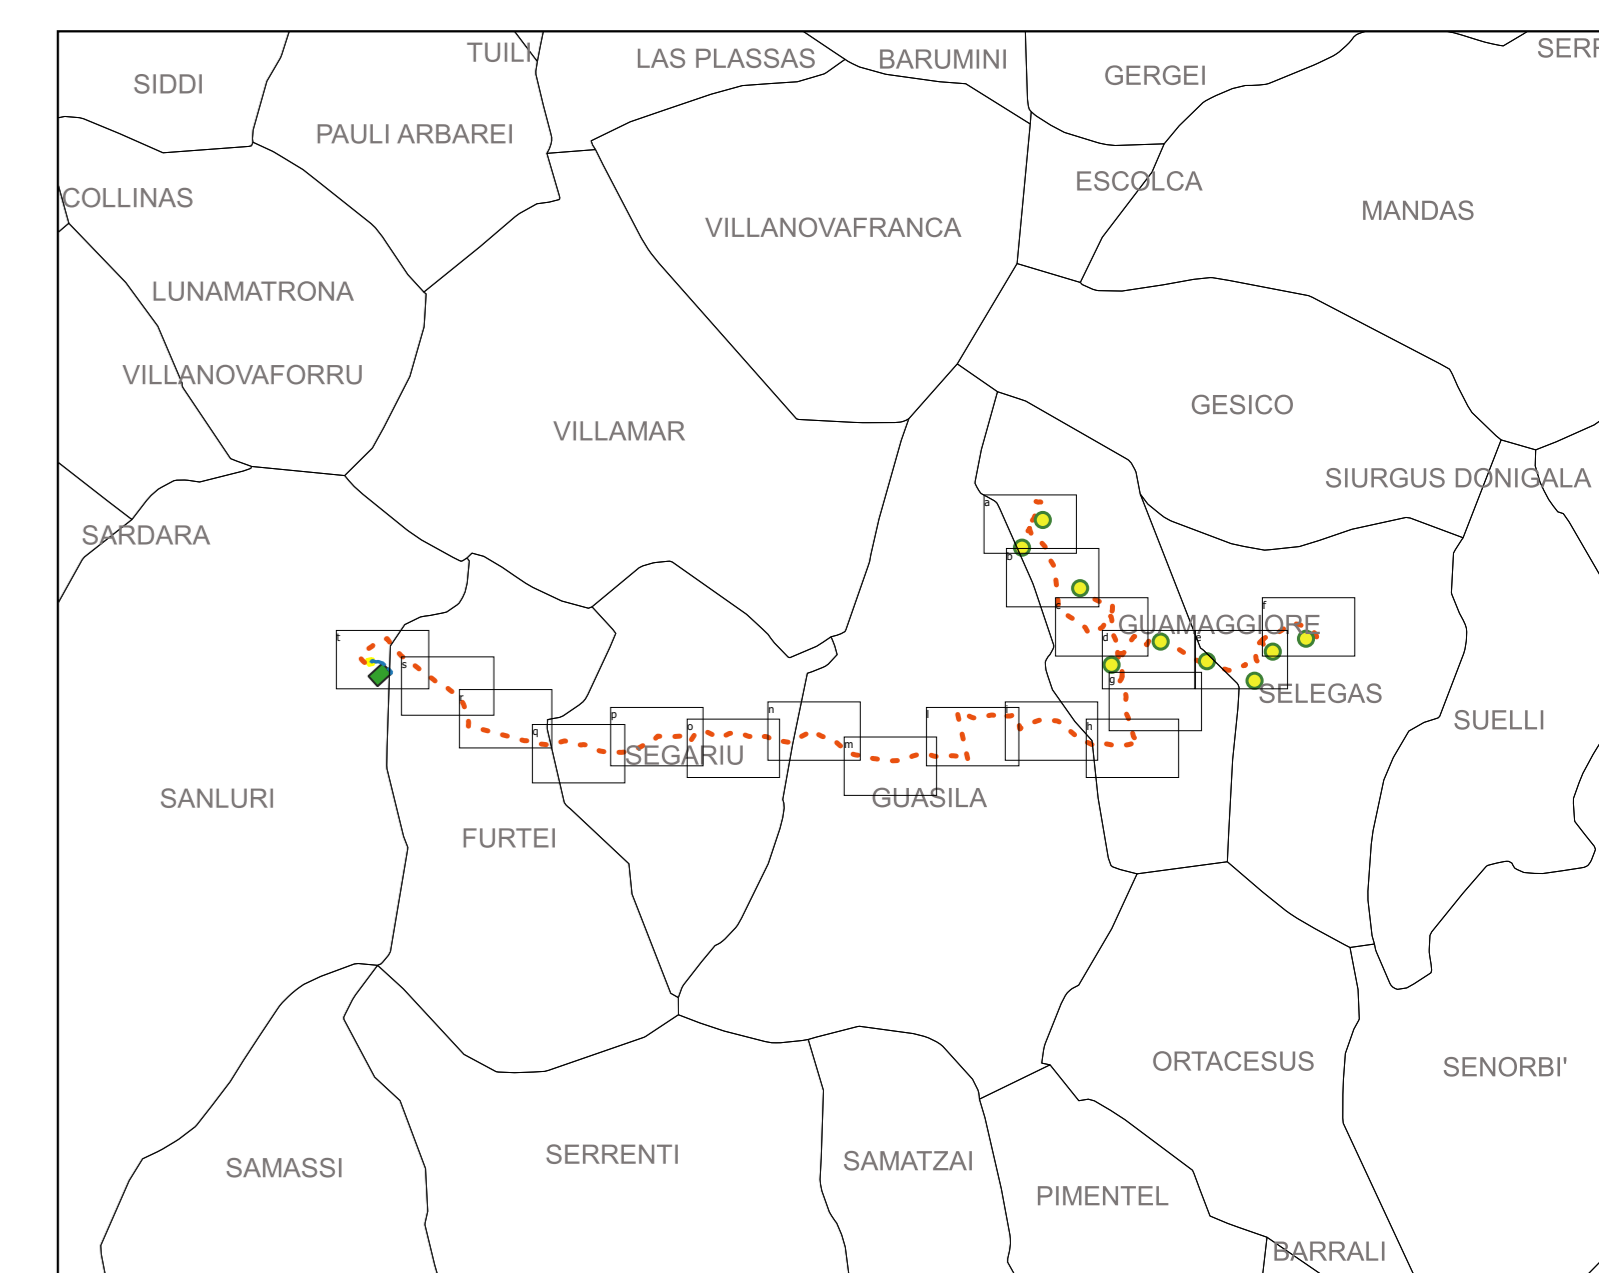
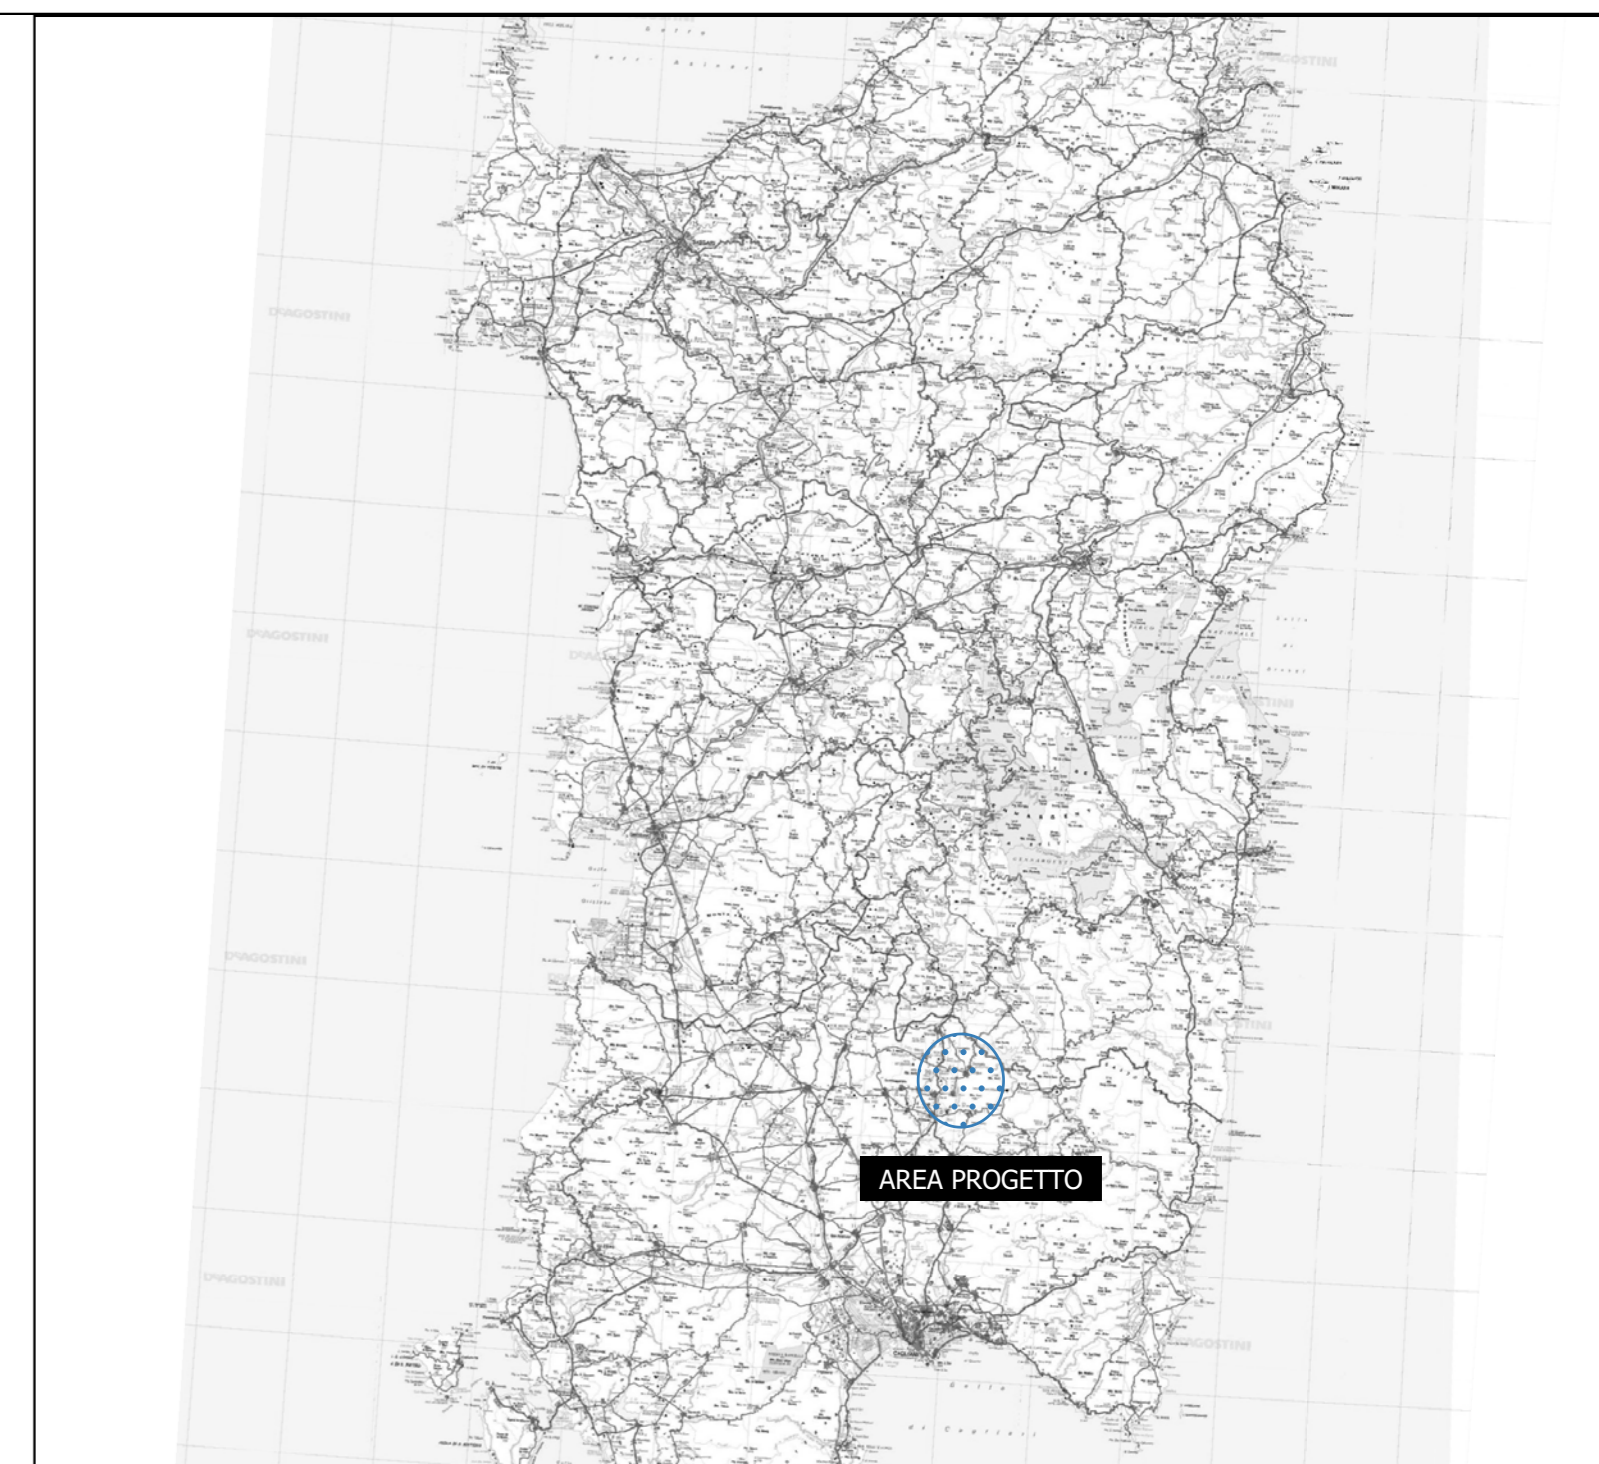


- Legenda:**
- Aerogeneratori
 - Sorvolo rotore
 - Aerogeneratori fondazione
 - Elettrodotto interrato AT
 - Elettrodotto interrato MT
 - SE Sanluri
 - SSE utente
 - Scavi e riporti cantiere
 - Scavi e riporti esercizio
 - Scavi e riporti nuova viabilità di accesso
 - Piazzola di cantiere (occ temporanea)
 - Piazzola di esercizio
 - Nuova viabilità di accesso
 - Adeguamenti stradali temporanei per il cantiere
 - Viabilità esistente da adeguare
 - Area cantiere (occ temporanea)

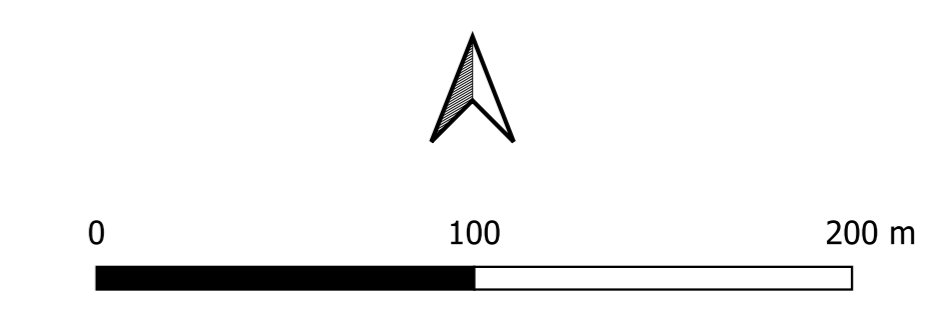


		Note di revisione				
		01	03/03/23	Revisione 1	LB	VDA
Progetto: Parco eolico "Pizzo Bò" Sestu, Guamaggiore (SU)		02	31/07/22	Prima emissione	SS	VDA
Nome file: 22056_Tavola GIS_Sestu.gpx		REV	DATA	DESCRIZIONE	PREP	APPR
Nome:		Titolo tavola: T_05_Inquadrimento su rilievo piano altimetrico				
Scala: 1:2000		Foglio:	Foglio:	Foglio:	Foglio:	Foglio:
Data:		Foglio:	Foglio:	Foglio:	Foglio:	Foglio:
Foglio:		Foglio:	Foglio:	Foglio:	Foglio:	Foglio:
Foglio:		Foglio:	Foglio:	Foglio:	Foglio:	Foglio:



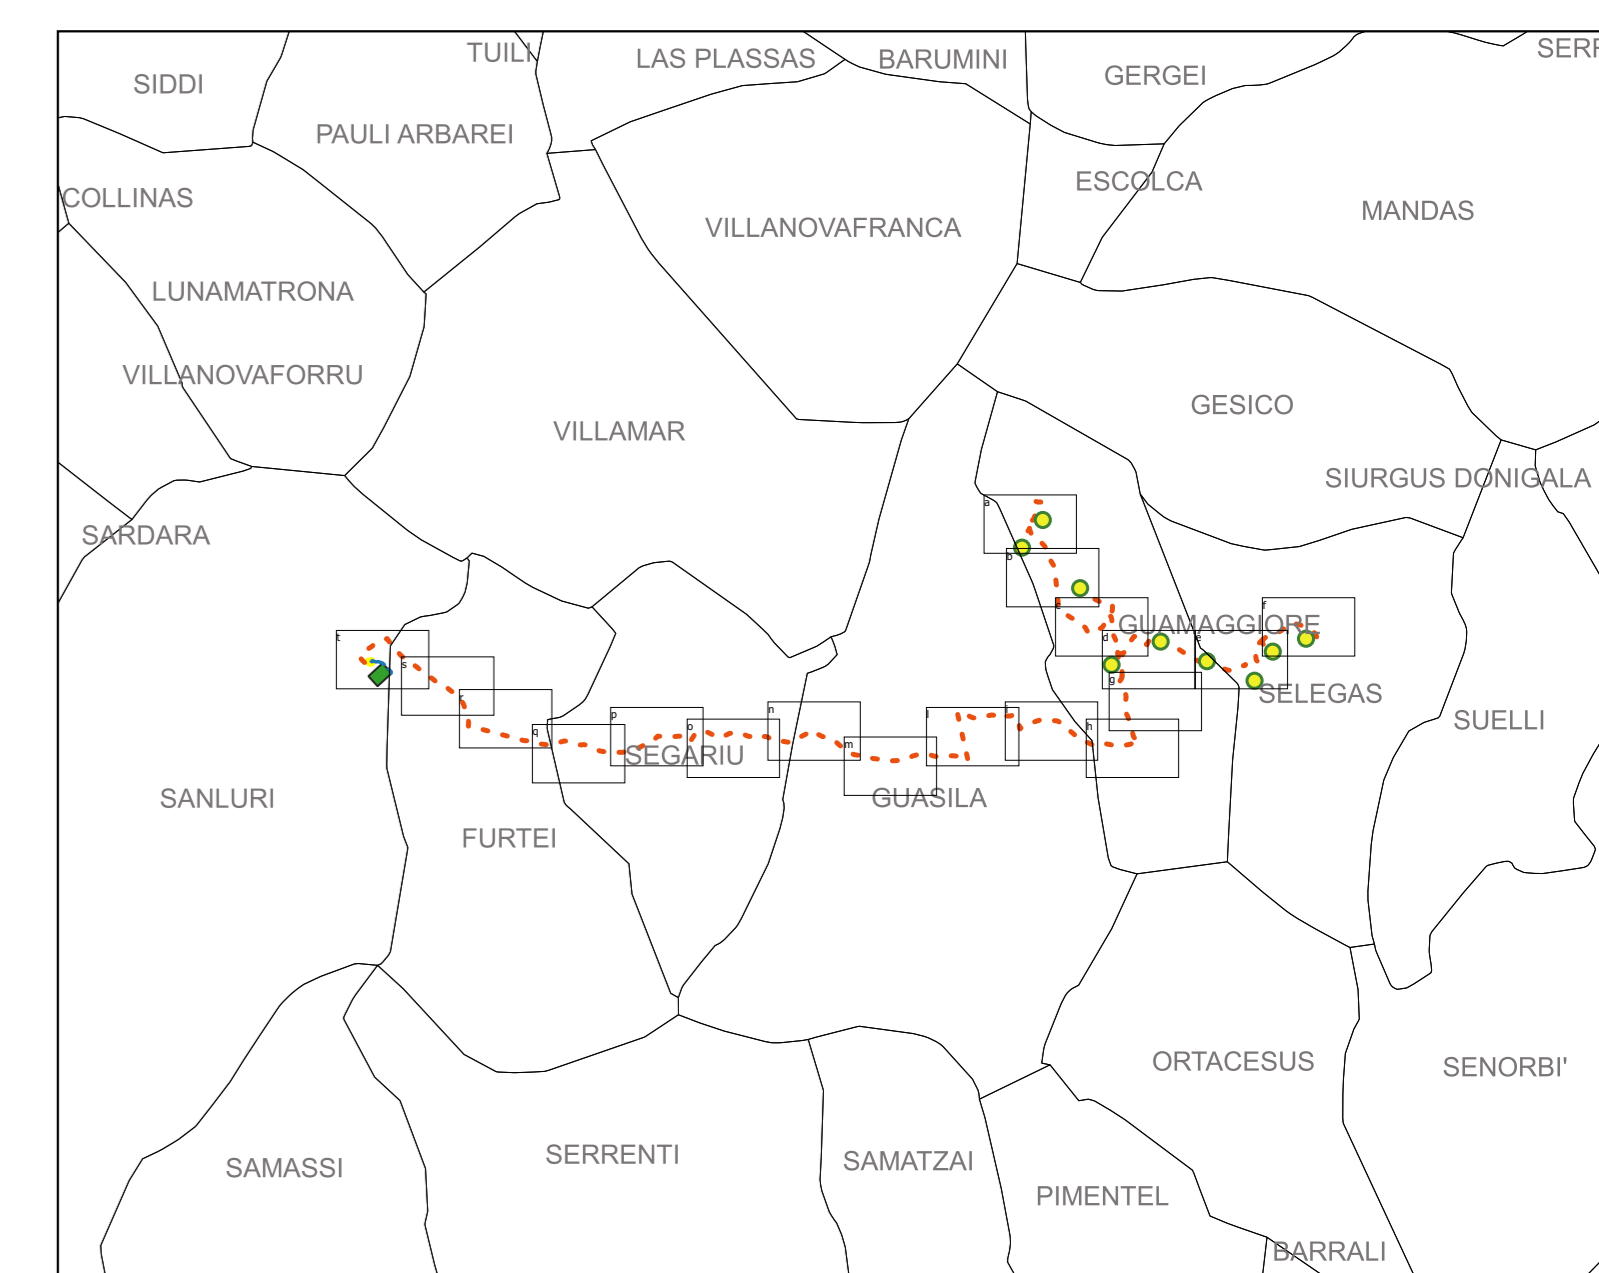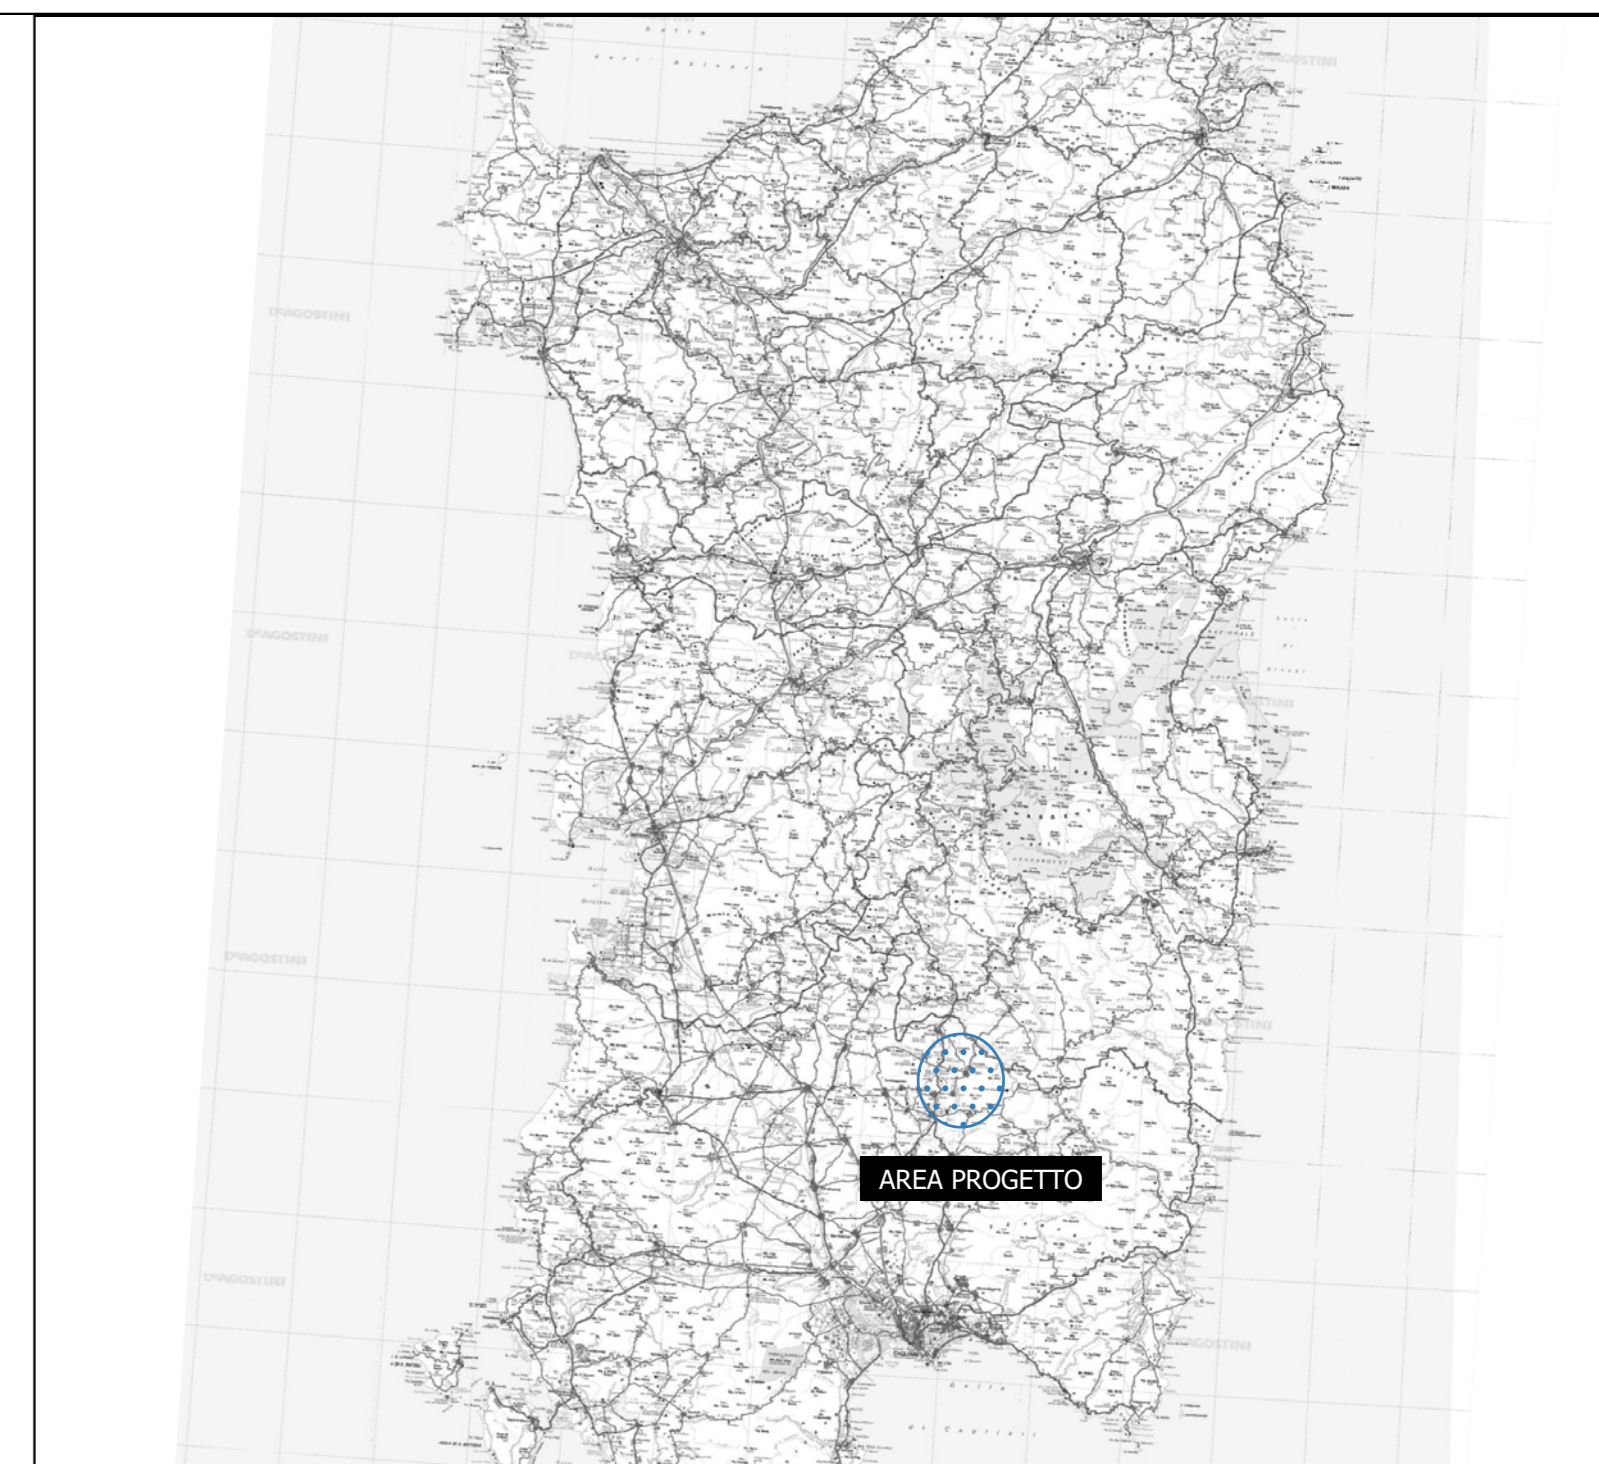

- Legenda:**
- Aerogeneratori
 - Sorvolo rotore
 - Aerogeneratori fondazione
 - Elettrodotto interrato AT
 - Elettrodotto interrato MT
 - SE Sanluri
 - SSE utente
 - Scavi e riporti cantiere
 - Scavi e riporti esercizio
 - Scavi e riporti nuova viabilità di accesso
 - Piazzola di cantiere (occ temporanea)
 - Piazzola di esercizio
 - Nuova viabilità di accesso
 - Adeguamenti stradali temporanei per il cantiere
 - Viabilità esistente da adeguare
 - Area cantiere (occ temporanea)

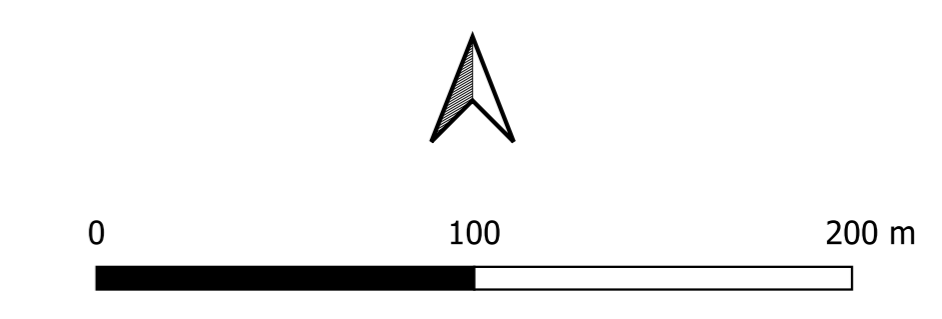

	Revisioni 01 03/03/23 Revisione 1 LB VDA 02 31/07/22 Prima emissione SS VDA REV DATA DESCRIZIONE PREP APPR	
	Titolo tavola T_05_Inquadramento su rilievo piano altimetrico	
	Progetto Parco eolico "Pizzo Ba" Sestegus, Guamaggiore (SU)	
Nome file: T_05_Inquadramento su rilievo piano altimetrico.dwg Data: 03/03/23	Formato: AI Scala: 1:2000	Foglio: 05 Fogli: 06 Titolo: S L G P D T 0 5 0 1

