



SCHEMA FUNZIONALE DELL'AEROGENERATORE

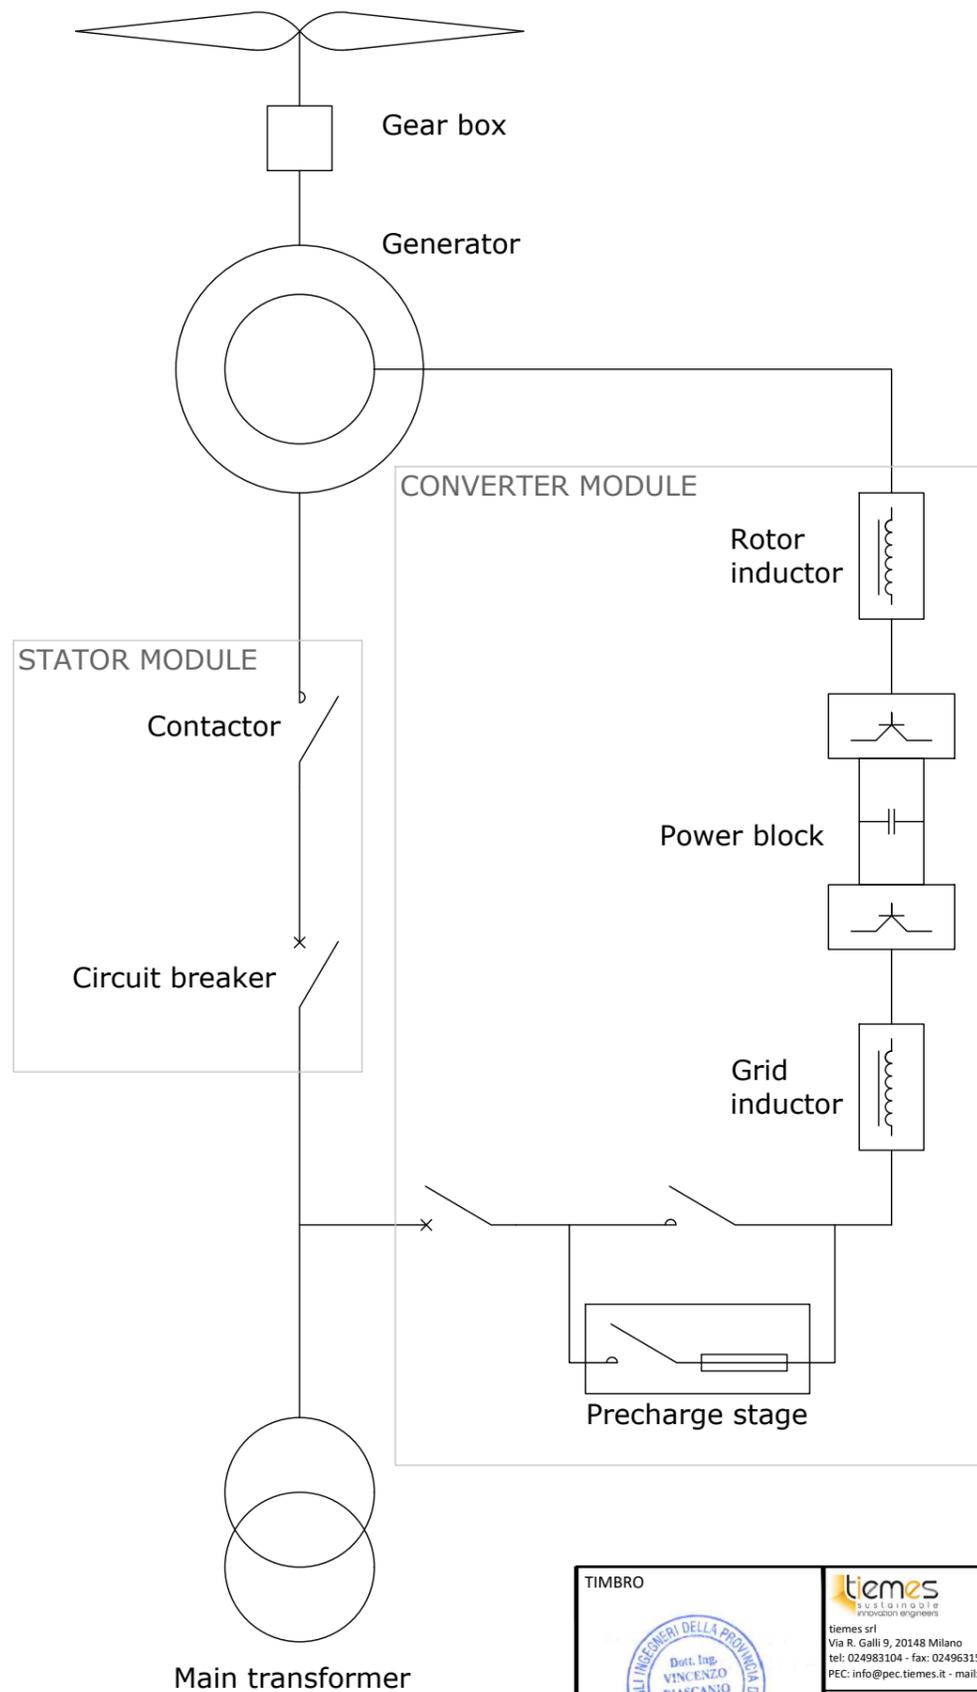

SCHEMA DI COLLEGAMENTO DEGLI AEROGENERATORI

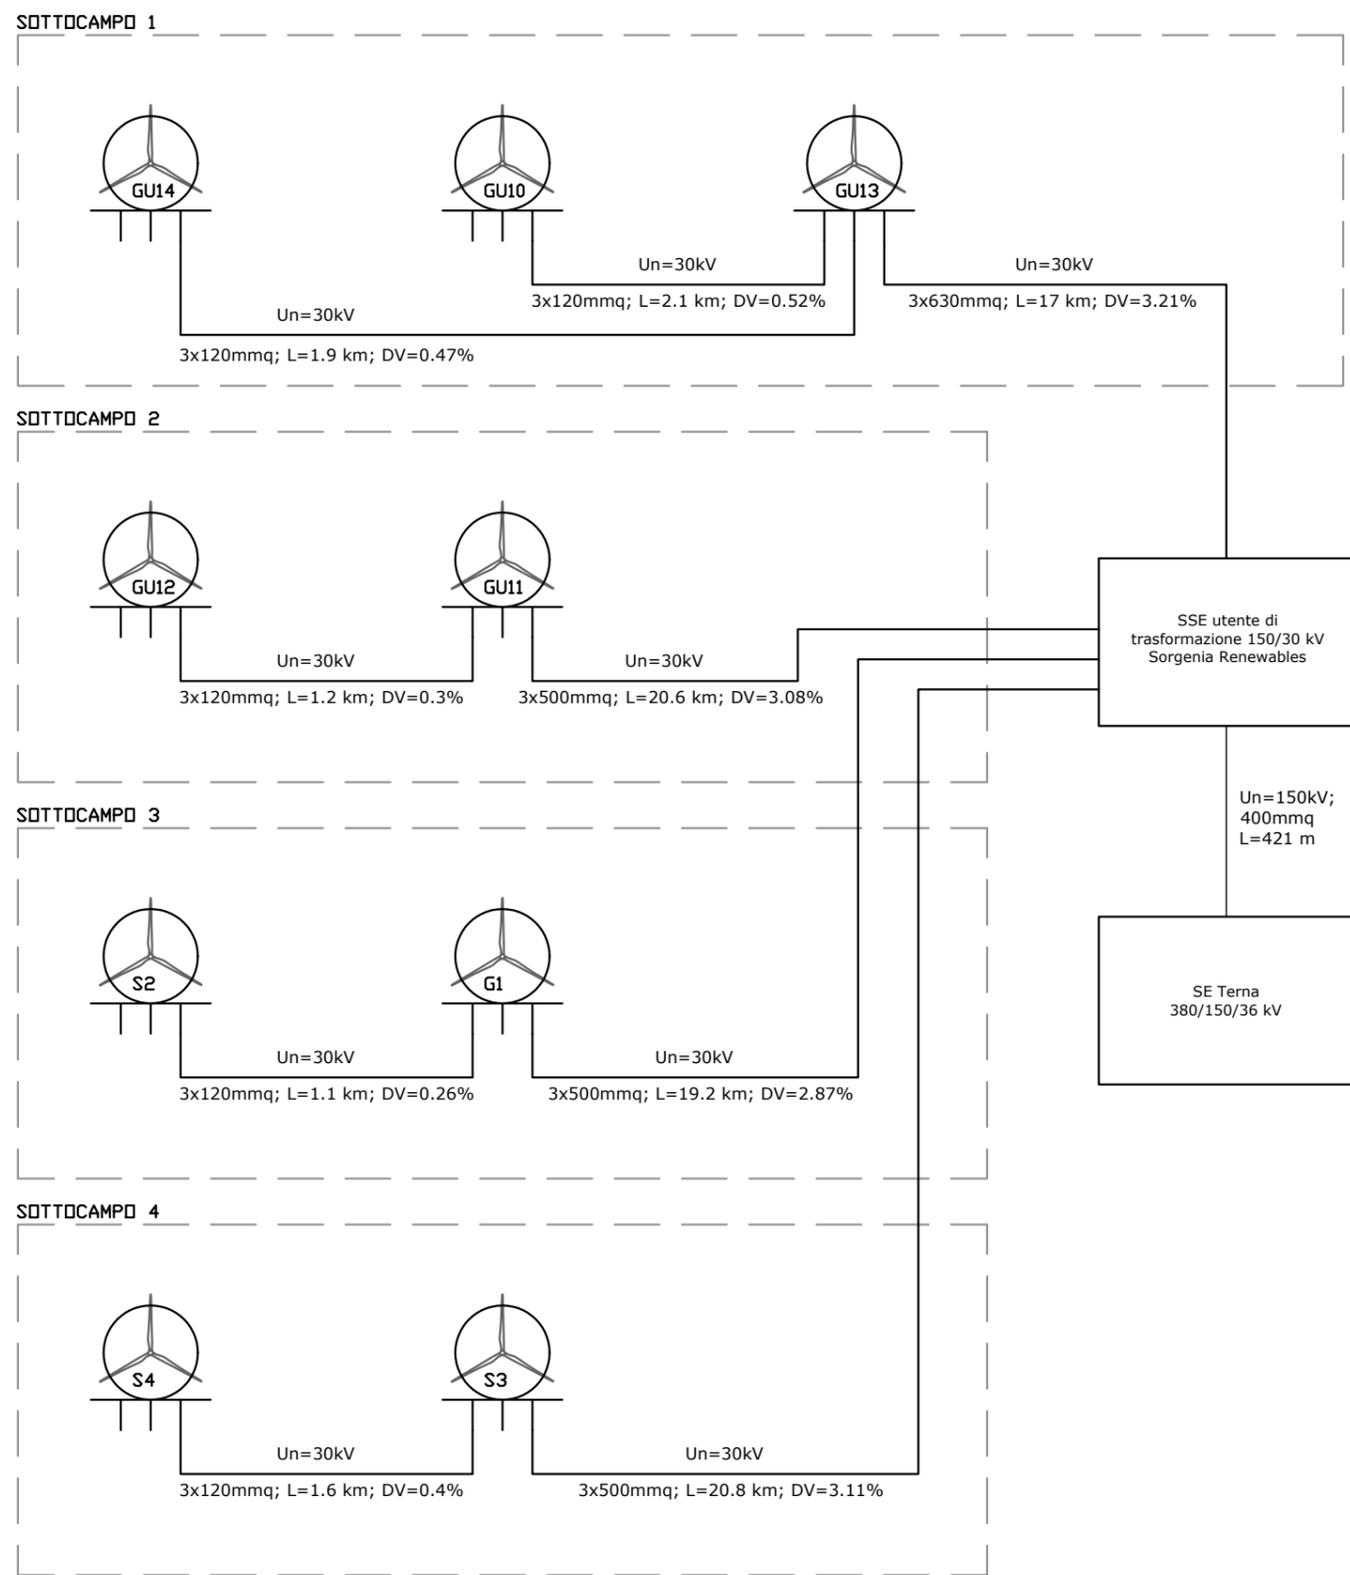

TIMBRO Dot. Ing. VINCENZO D'ASCANIO 20912	tiemes S O L I N G I O T E PRODUCTION ENGINEERS tiemes srl Via R. Galli 9, 20148 Milano tel: 024983104 - fax: 0249631510 PEC: info@pec.tiemes.it - mail: info@tmsweb.it	Note di revisione					PROGETTO Parco eolico "Pizzu Boi" Selegas, Guamaggiore (SU)			TITOLO TAVOLA Schema elettrico funzionale																															
		<table border="1"> <tr> <th>REV.</th> <th>DATA</th> <th>DESCRIZIONE</th> <th>PREP</th> <th>APPR</th> </tr> <tr> <td>01</td> <td>03/03/23</td> <td>Revisione 1</td> <td>LB</td> <td>VDA</td> </tr> <tr> <td>00</td> <td>31/07/22</td> <td>Prima emissione</td> <td>AH</td> <td>VDA</td> </tr> </table>					REV.	DATA	DESCRIZIONE	PREP	APPR	01	03/03/23	Revisione 1	LB	VDA	00	31/07/22	Prima emissione	AH	VDA	NOME FILE 21056 SLG Opere cad.dwg			FORMATO A3	SCALA n.a.	CODICE <table border="1"> <tr> <th>PROGRESSIVO</th> <th>PROGETTO</th> <th>PROCEDURA</th> <th>TIPO DOC</th> <th>TAVOLA</th> <th>REVISIONE</th> </tr> <tr> <td>21056</td> <td>SLG</td> <td>PD</td> <td>T</td> <td>34</td> <td>01</td> </tr> </table>					PROGRESSIVO	PROGETTO	PROCEDURA	TIPO DOC	TAVOLA	REVISIONE	21056	SLG	PD	T
REV.	DATA	DESCRIZIONE	PREP	APPR																																					
01	03/03/23	Revisione 1	LB	VDA																																					
00	31/07/22	Prima emissione	AH	VDA																																					
PROGRESSIVO	PROGETTO	PROCEDURA	TIPO DOC	TAVOLA	REVISIONE																																				
21056	SLG	PD	T	34	01																																				

Le informazioni contenute in questo documento appartengono al Proprietario. Il documento deve essere utilizzato esclusivamente dal destinatario in relazione alle finalità per le quali è stato ricevuto. È vietata qualsiasi forma di riproduzione o di divulgazione senza l'esplicito consenso del Proprietario.