



# Edificio di controllo


Vista in pianta

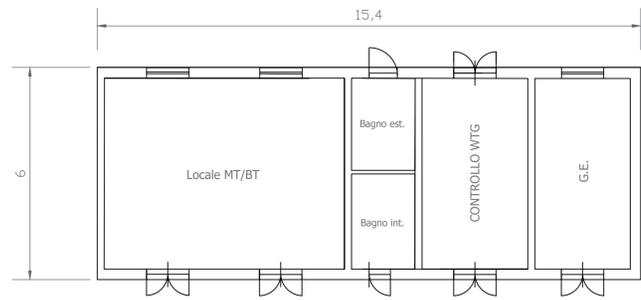


Prospetto laterale

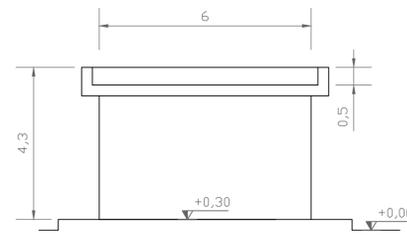

Prospetto anteriore

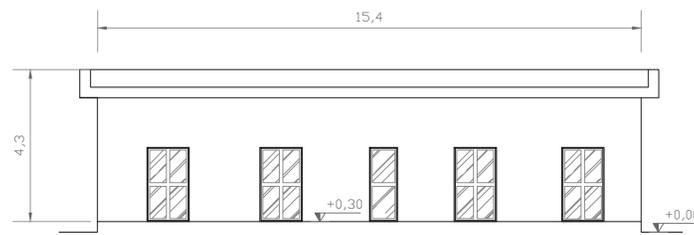


Prospetto posteriore

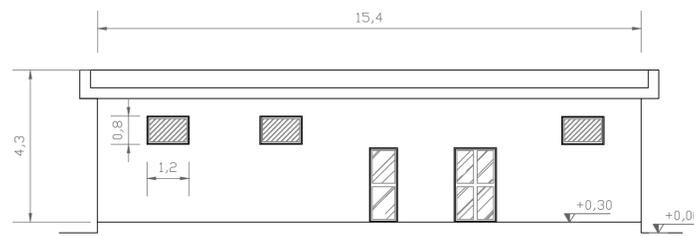


# Edificio di comando e controllo


Vista in pianta

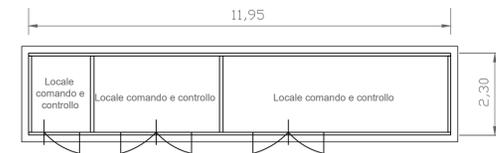


Prospetto laterale

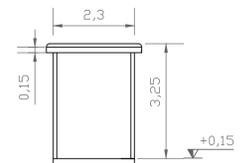

Prospetto anteriore

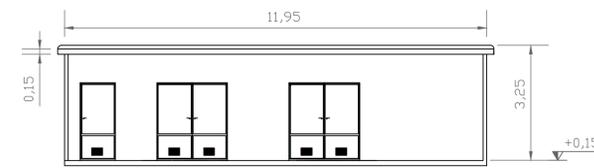

Prospetto posteriore

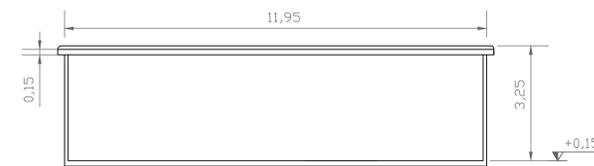

	<b>Proprietario</b> L'ORGANICO Via Alessandro Magno n. 20148 Milano P.IVA n. 01090700962				
	Note di revisione				
PROGETTO Parco eolico "Pizzu Boi" Selegas, Guarnaggiore (SU)	TITOLO TAVOLA Disegni architettonici fabbricati di utenza SSE				
NOME FILE 21056 SLG Opere cad.dwg	FORMATO A1	SCALA 1:100	Note di revisione		
NOTE			01 03/03/23 Revisione 1	LB VDA	00 31/07/22 Prima emissione
NOTE			REV. DATA DESCRIZIONE PREP APPR	AH VDA	PROGRESSIVO CODICE PROCEDURA TAVOLA REVISIONI 211056 SLG P D T 38 01