KEY-PLAN - Scala 1:10000

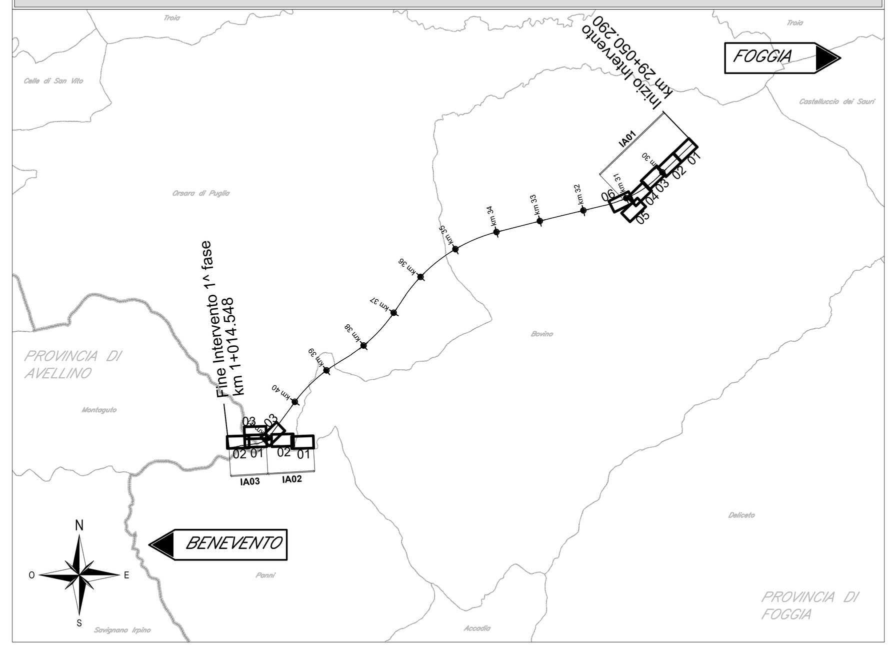

LEGENDA

Tratti allo scoperto	Tratti in galleria
Confini Comunali	Confini Regionali

TIPOLOGIE di IMPIANTO	
MOD A	Idrosemina
MOD B1	Filari di olivo
MOD B2	Filari di siliquastro
MOD C	Impianto misto con arbusti (Specie igrofile)
MOD D	Impianto misto con arbusti (Specie mesofile)
MOD E	Impianto misto con alberi e arbusti (Specie igrofile)
MOD F	Impianto misto con alberi e arbusti (Specie mesofile)
MOD G	Ripristino ante-operam
MOD H	Filare di edera su gabbionata rinverdita

SEZIONE N.: 48
QT. PROGETTO: 238.752
DIST.PROG.: 30150.000
DIST.PREC.: 25.000
DIST.SUCC.: 10.304

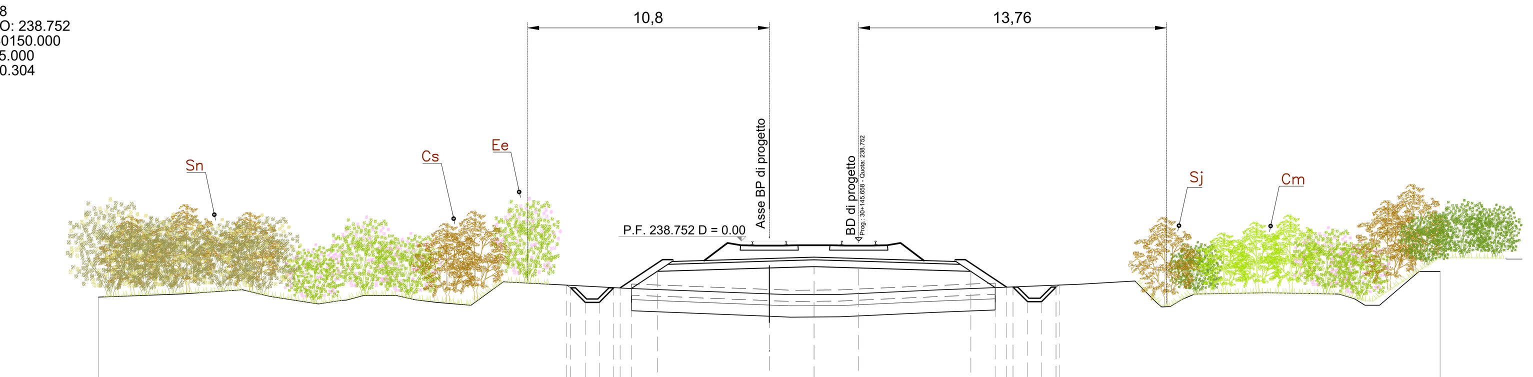

SCALA 1:200

QT.RIF. 229.000

QUOTE TERRENO: 236.25, 236.39, 236.57, 236.28, 235.94, 236.10, 236.11, 236.31, 236.31, 236.12, 236.01, 235.88, 236.93, 236.64, 236.39, 236.35, 236.37, 236.57, 236.82, 236.96, 236.01, 235.80, 235.82, 236.13, 236.38, 236.44, 236.38, 236.17, 235.88, 235.88, 237.39, 237.39

DISTANZE TERRENO: 3.80, 2.64, 1.24, 2.16, 1.04, 0.77, 1.50, 0.82, 0.96, 1.53, 1.45, 5.58, 6.31, 0.94, 2.21, 4.37, 6.37, 2.47, 0.95, 0.52, 0.58, 3.23, 3.23, 0.69, 0.46, 0.65, 1.77, 0.94

QUOTE PROGETTO: 236.78, 236.01, 236.01, 236.66, 236.63, 237.40, 237.55, 237.61, 237.55, 237.40, 236.67, 236.69, 236.04, 236.04, 236.69, 236.78

DISTANZE PROGETTO: 0.65, 0.62, 0.65, 0.50, 1.15, 5.01, 2.00, 2.00, 5.01, 1.09, 0.51, 0.65, 0.62, 0.65

Codice intervento	Specie	n. esemplari
C3	*Cornus sanguinea*	424
	Euonymus europaeus	242
	Sambucus nigra	424
	TOTALE	**1090**

Codice intervento	Specie	n. esemplari
D3	*Cornus sanguinea*	692
	Crataegus monogyna	629
	Rosa canina	503
	Spartium junceum	441
	TOTALE	**2265**

Codice intervento	Specie	n. esemplari
D4	*Cornus sanguinea*	218
	Crataegus monogyna	198
	Rosa canina	159
	Spartium junceum	139
	TOTALE	**714**

Codice intervento	Specie	n. esemplari
E3	*Fraxinus angustifolia*	59
	Populus nigra	71
	Salix alba	59
	Cornus sanguinea	106
	Euonymus europaeus	118
	Sambucus nigra	47
	TOTALE	**460**

Codice intervento	Specie	n. esemplari
E4	*Fraxinus angustifolia*	181
	Populus nigra	217
	Salix alba	181
	Cornus sanguinea	326
	Euonymus europaeus	362
	Sambucus nigra	145
	TOTALE	**1412**

COMMITTENTE: RFI RETE FERROVIARIA ITALIANA – GRUPPO FERROVIE DELLO STATO ITALIANE

DIREZIONE LAVORI: ITALFERR – GRUPPO FERROVIE DELLO STATO ITALIANE

APPALTATORE: CONSORZIO: ORSARA - BOVINO AV

SOCI: webuild Italia; PIZZAROTTI SINCE 1910

PROGETTAZIONE: MANDATARIA: ROCKSOIL S.p.A.

MANDANTI: NET ENGINEERING; PINI ITALIA; GCF; ELETTRI-FER; TUNNEL CONSULT

PROGETTO ESECUTIVO

ITINERARIO NAPOLI - BARI
RADDOPPIO TRATTA ORSARA - BOVINO

OPERE A VERDE

IA01 - TRATTA DA KM 29+045 A KM 31+080

Planimetria di dettaglio e tracciamento opere a verde - Tav 3

APPALTATORE	DIRETTORE DELLA PROGETTAZIONE	PROGETTISTA
Consorzio ORSARA - BOVINO AV Il Direttore Tecnico Ing. P. M. Gianvecchio 25/07/2022	Il Responsabile integrazione fra le varie prestazioni specialistiche Ing. G. Cassani	NET ENGINEERING Dott. A. Pilli

COMMESSA	LOTTO	FASE	ENTE	TIPO DOC.	OPERA/DISCIPLINA	PROGR.	REV.	SCALA:
IF2O	00	E	ZZ	P8	IA0100	003	C	1:500

Rev.	Descrizione	Redatto	Data	Verificato	Data	Approvato	Data	Autorizzato Data
A	C 08.00 - Emissione 180gg	G. Dal Pozzo	20/12/2021	A. Pilli	20/12/2021	T. Finocchietti	20/12/2021	Ing. R. Zanon
B	C 08.01 - A valle del contraddittorio	I. Cuoghi	19/05/2022	A. Pilli	19/05/2022	A. Callerio	19/05/2022	
C	C 08.02 - A valle del contraddittorio	I. Cuoghi	25/07/2022	A. Pilli	25/07/2022	A. Callerio	25/07/2022	25/07/2022

File: IF2O00EZZP8IA0100003C.dwg | n.Elab.: