


E1  
6.896 mq

D1  
4.634 mq

F1  
88.217 mq

E2  
5.918 mq

Codice intervento	Specie	n. esemplari
E1	<i>Fraxinus angustifolia</i>	118
	<i>Populus nigra</i>	142
	<i>Salix alba</i>	118
	<i>Cornus sanguinea</i>	213
	<i>Euonymus europaeus</i>	237
	<i>Sambucus nigra</i>	96
<b>TOTALE</b>		<b>924</b>
E2	<i>Fraxinus angustifolia</i>	98
	<i>Populus nigra</i>	117
	<i>Salix alba</i>	98
	<i>Cornus sanguinea</i>	176
	<i>Euonymus europaeus</i>	195
	<i>Sambucus nigra</i>	78
<b>TOTALE</b>		<b>762</b>
F1	<i>Fraxinus ornus</i>	1008
	<i>Sorbus torminalis</i>	807
	<i>Quercus cerris</i>	1008
	<i>Cornus sanguinea</i>	1614
	<i>Euonymus europaeus</i>	1008
	<i>Ligustrum vulgare</i>	1413
<b>TOTALE</b>		<b>7866</b>

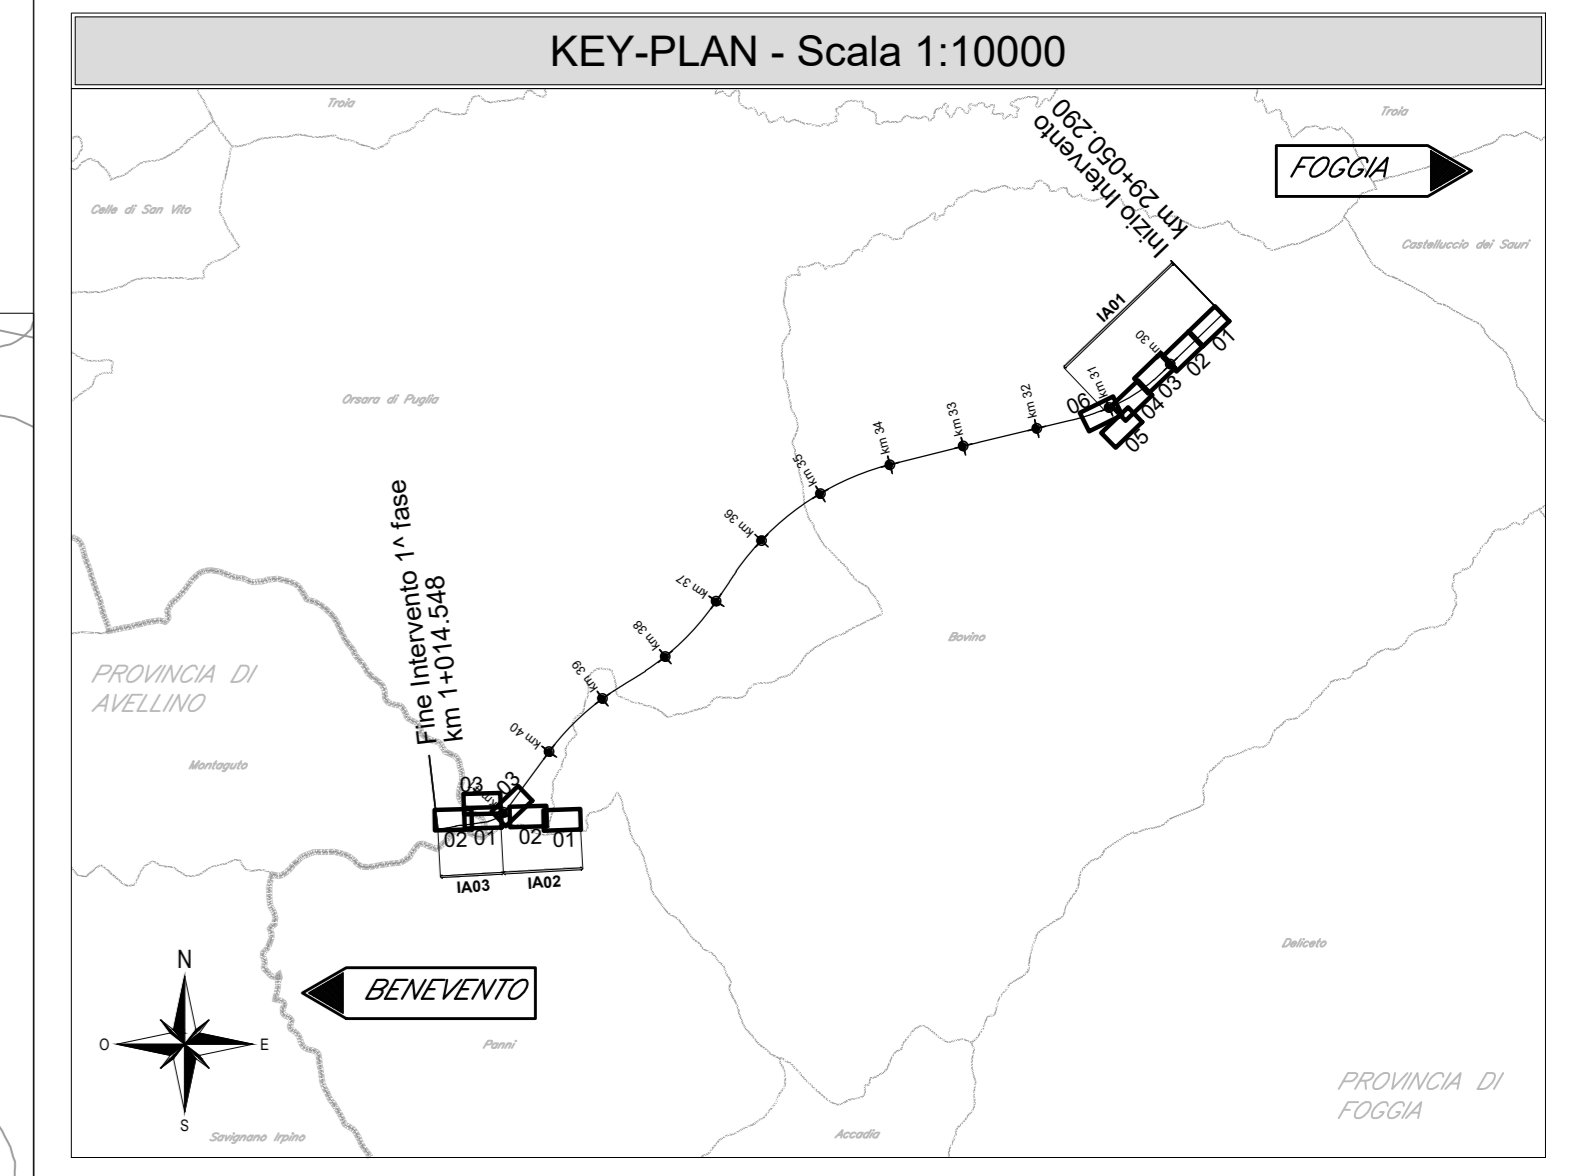

TIPOLOGIE DI IMPIANTO		
MOD A	Idrosemina	[Symbol]
MOD B1	Filari di olivo	[Symbol]
MOD B2	Filari di silvestro	[Symbol]
MOD C	Impianto misto con arbusti (Specie igrifolia)	[Symbol]
MOD D	Impianto misto con arbusti (Specie mesofila)	[Symbol]
MOD E	Impianto misto con alberi arbusti (Specie igrifolia)	[Symbol]
MOD F	Impianto misto con alberi arbusti (Specie mesofila)	[Symbol]
MOD G	Ripristino auto-operante	[Symbol]
MOD H	Filare di edera su gabionata invertebra	[Symbol]

COMMITTENTE: **RFI** RETE FERROVIARIA ITALIANA GRUPPO FERROVIE DELLO STATO ITALIANE

DIREZIONE LAVORI: **ITALFERR** GRUPPO FERROVIE DELLO STATO ITALIANE

APPALTA TORE: **ORSARA - BOVINO AV** SOCI: **webuild Italia**, **PIZZAROTTI**

PROGETTAZIONE: **ROCK SOIL** MANDANTI: **NET**, **OPINI**, **GPF**, **RELLERFER-PAE**, **TUNNEL CONSULT**

**PROGETTO ESECUTIVO**

**ITINERARIO NAPOLI - BARI**  
**RADDOPPIO TRATTA ORSARA - BOVINO**

OPERE A VERDE  
 IA02 - TRATTA DA KM 40+350 A KM 40+900

Planimetria di dettaglio e tracciamento opere a verde - Tav 1

APPALTA TORE: Consorzio ORSARA - BOVINO AV Il Direttore Tecnico Ing. F. M. Giannocchio 25/07/2022	DIRETTORE DELLA PROGETTAZIONE: Il Responsabile integrazione fra le varie prestazioni specialistiche Ing. G. Casiani	PROGETTISTA: <b>NET</b> Dott. A. Pili
---	---	---

COMMESSA LOTTO FASE ENTE TIPO DOC. OPERA/DISCIPLINA PROGR. REV. SCALA:  
 IF20 00 E ZZ P8 IA0200 001 C 1:500

Rev.	Descrizione	Redatto	Data	Verificato	Data	Approvato	Data	Autorizzato Data
A	C.04.00 - Emissione 100g	G. Dal Pozzo	2013/01	A. Pili	2013/01	T. Finocchietti	2013/01	Ing. R. Zanon
B	C.08.01 - A valle del contrabbato	I. Coughi	19/03/02	A. Pili	19/03/02	A. Caffera	19/03/02	
C	C.08.02 - A valle del contrabbato	I. Coughi	20/03/02	A. Pili	20/03/02	A. Caffera	20/03/02	

File: IP2000EZZP8IA0200001C.dwg n. Elab.: