


Codice intervento H1 Specie Hedera helix n. esemplari 253

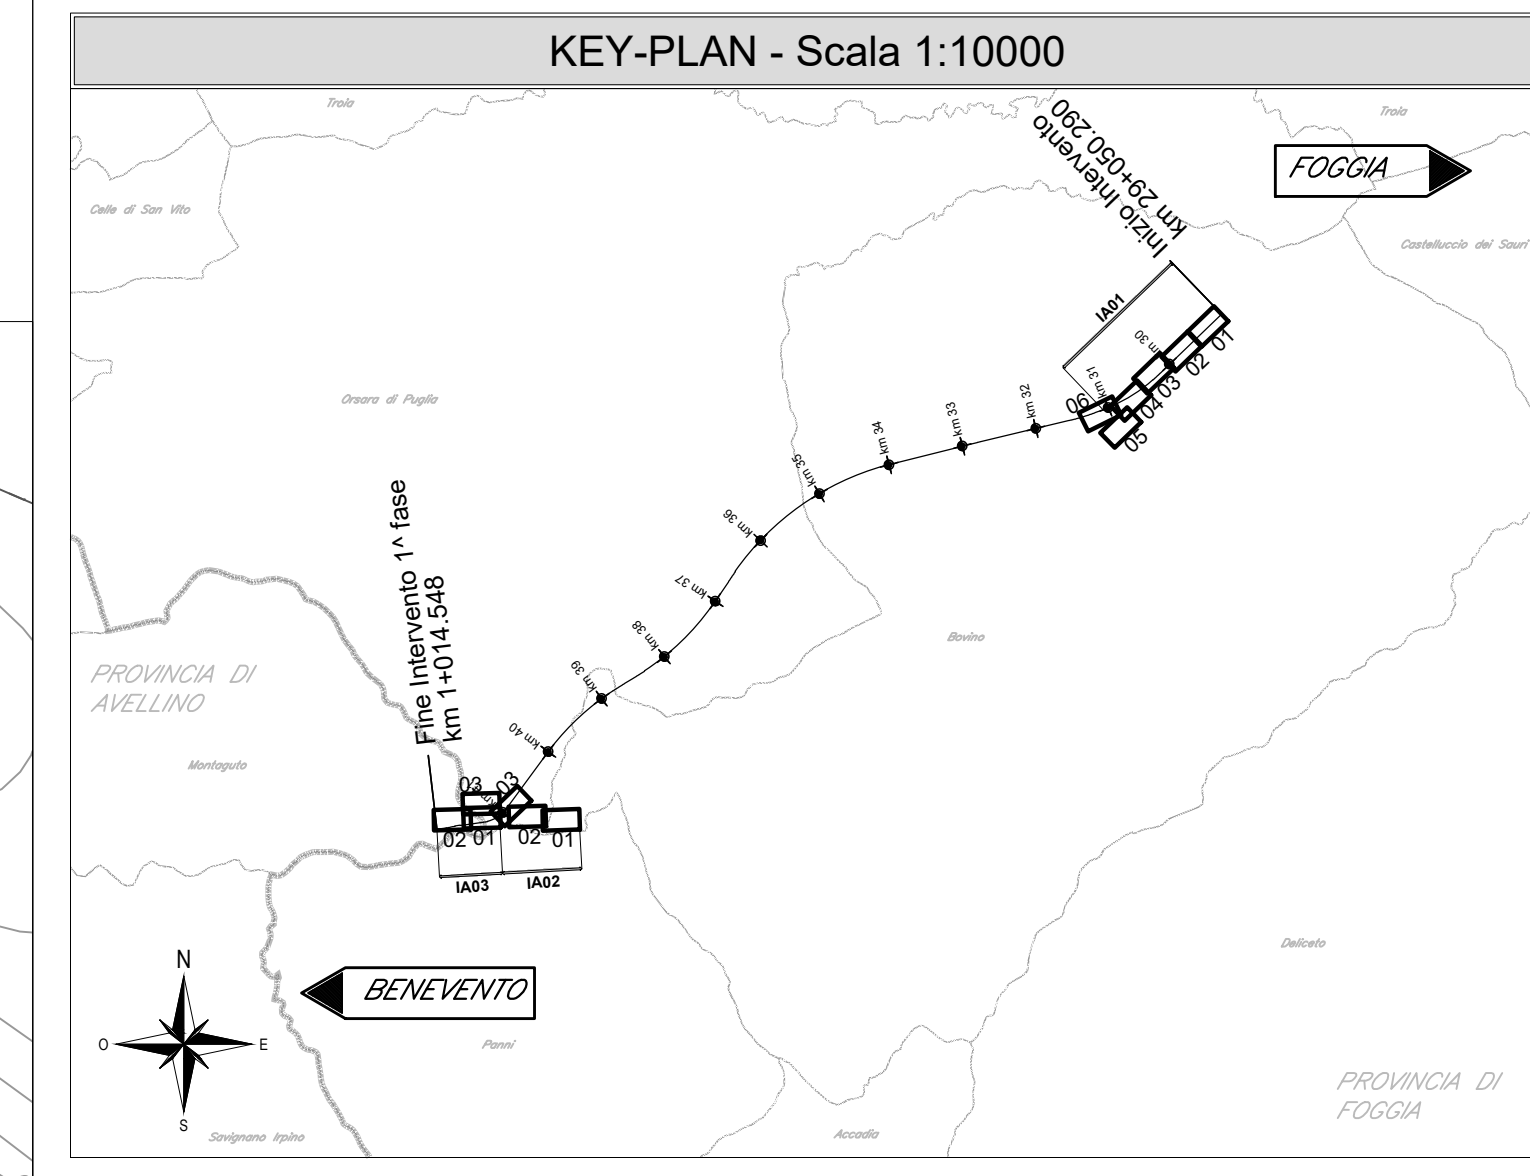

| TIPOLOGIE DI IMPIANTO | |
|-----------------------|-------------------------------------------------------|
| MOD A | Idrosemia |
| MOD B1 | Filari di olivo |
| MOD B2 | Filari di silvestro |
| MOD C | Impianto misto con arbusti (Specie igifolie) |
| MOD D | Impianto misto con arbusti (Specie mesofite) |
| MOD E | Impianto misto con alberi e arbusti (Specie igifolie) |
| MOD F | Impianto misto con alberi e arbusti (Specie mesofite) |
| MOD G | Ripristino ante-operam |
| MOD H | Filare di edera su gabionina invertebra |

COMMITTENTE: **RFI** RETE FERROVIARIA ITALIANA

DIREZIONE LAVORI: **ITALFERR** GRUPPO FERROVIE DELLO STATO ITALIANE

APPALTA TORE: CONSORZIO **ORSARA - BOVINO AV** SOCI: **webuild Italia** **PIZZAROTTI**

PROGETTAZIONE: MANDATARIA: **ROCKSOIL** MANDANTI: **NET** **OPINI** **GFP** **BLUMETTI-PON** **TUNNEL CONSULT**

PROGETTO ESECUTIVO

ITINERARIO NAPOLI - BARI
RADDOPPIO TRATTA ORSARA - BOVINO

OPERE A VERDE
 IA02 - TRATTA DA KM 40+350 A KM 40+900

Planimetria di dettaglio e tracciamento opere a verde - Tav 3

| | | |
|---|---|--------------------------------------------|
| APPALTA TORE: Consorzio ORSARA - BOVINO AV il Direttore Tecnico Ing. F. M. Garavotto 25/07/2022 | DIRETTORE DELLA PROGETTAZIONE il Responsabile integrazione fra le varie prestazioni specialistiche Ing. G. Casiani | PROGETTISTA NET Dott. A. Pili |
|---|---|--------------------------------------------|

COMMESSA LOTTO FASE ENTE TIPO DOC. OPERA/DISCIPLINA Progr. REV. SCALA:
I F 2 0 0 0 E Z Z P 8 I A 0 2 0 0 0 0 3 C 1:500

| Rev. | Descrizione | Redatto | Data | Verificato | Data | Approvato | Data | Autorizzato Data |
|------|---------------------------------------|--------------|-----------|------------|-----------|-----------------|-----------|------------------|
| A | C.08.00 - Emissione 100q | G. Dal Pozzo | 2011/02/1 | A. Pili | 2011/02/1 | T. Finocchietti | 2011/02/1 | Ing. R. Zanon |
| B | C.08.01 - A. Valle del contraffortato | I. Cinghi | 19/03/02 | A. Pili | 19/03/02 | A. Caffera | 19/03/02 | |
| C | C.08.02 - A. Valle del contraffortato | I. Cinghi | 20/03/02 | A. Pili | 20/03/02 | A. Caffera | 20/03/02 | |

File: IP2000EZZPBIA020003C.dwg n. Elab.: