


**LEGENDA**

- Tratti allo scoperto
- Tratti in galleria
- Confini Comunali
- Confini Regionali

TIPOLOGIE DI IMPIANTO		
MOD A	Idrosemia	
MOD B1	Filari di olivo	
MOD B2	Filari di silquastro	
MOD C	Impianto misto con arbusti (Specie igifolia)	
MOD D	Impianto misto con arbusti (Specie mesofita)	
MOD E	Impianto misto con alberi arbusti (Specie igifolia)	
MOD F	Impianto misto con alberi arbusti (Specie mesofita)	
MOD G	Ripristino auto-operam	
MOD H	Filare di edera su palibronza invertebra	

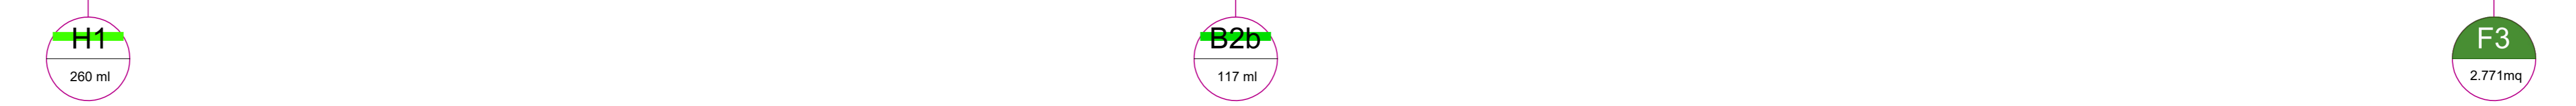

Codice intervento	Specie	n. esemplari
B2b	<i>Cercis siliquastrum</i>	19
F3	<i>Fraxinus ornus</i>	42
	<i>Sorbus torminalis</i>	35
	<i>Quercus cerris</i>	42
	<i>Cornus sanguinea</i>	68
	<i>Euonymus europaeus</i>	42
	<i>Ligustrum vulgare</i>	42
	<b>TOTALE</b>	<b>330</b>
H1	<i>Hedera helix</i>	253
H2	<i>Hedera helix</i>	277

COMMITTENTE:

DIREZIONE LAVORI:

APPALTATORE: CONSORZIO:

ORSARA - BOVINO AV:

PROGETTAZIONE: MANDATARIA:

MANDANTI:

**PROGETTO ESECUTIVO**

**ITINERARIO NAPOLI - BARI**  
**RADDOPPIO TRATTA ORSARA - BOVINO**

OPERE A VERDE  
 IA03 - TRATTA DA KM 40+900 A KM 42+677

Planimetria di dettaglio e tracciamento opere a verde - Tav 1

APPALTATORE	DIRETTORE DELLA PROGETTAZIONE	PROGETTISTA
Consorzio ORSARA - BOVINO AV G. Dal Pozzo Il Direttore Tecnico Ing. F. M. Giannocchio 25/07/2022	Il Responsabile integratore fra le varie prestazioni specialistiche Ing. G. Casiani	

COMMESSA	LOTTO	FASE	ENTE	TIPO DOC.	OPERA/DISCIPLINA	PROGR.	REV.	SCALA:
IF20	00	E	ZZ	P8	IA0300	001	C	1:500

Rev.	Descrizione	Redatto	Data	Verificato	Data	Approvato	Data	Autorizzato Data
A	C.08.00 - Emissione 100g	G. Dal Pozzo	2012/01	A. PIS	2012/01	T. Finocchietti	2012/01	Ing. R. Zanon
B	C.08.01 - A. Vali del contraddittorio	I. Coughi	16/03/2022	A. PIS	16/03/2022	A. Caffera	16/03/2022	
C	C.08.02 - A. Vali del contraddittorio	I. Coughi	20/03/2022	A. PIS	20/03/2022	A. Caffera	20/03/2022	

File: IF2000EZZP8IA030001C.dwg