



-  Aerogeneratore
(Diametro rotore= 170 m; Hhub=115 m; Htip=200 m)
-  Piazzola Aerogeneratore
-  Scavi e riporti
-  Site camp
-  Edificio O&M
-  Strada di nuova realizzazione
-  Strada esistente da adeguare
-  Cavidotto MT
-  Buffer di 1 km dal centro di ogni aerogeneratore
-  Cavidotto MT di impianto in TOC
-  Limiti amministrativi comunali (Acquaviva Collecroce, San Felice del Molise, Palata e Castelmauro)
-  Recettori potenziali

(*) NOTA: Per i recettori appartenenti alla categoria catastale C1, C8, D11 e D10 le verifiche dei limiti di emissione e del criterio differenziale saranno condotte solamente per il periodo diurno.

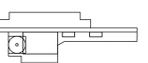


Il tecnico
Ing. Leonardo Sblendido

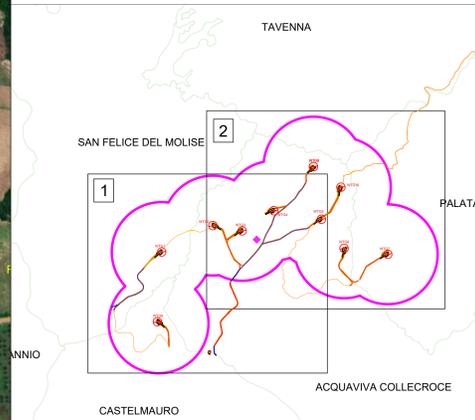

Green & Green S.r.l.
Via V. Alfieri, snc,
87036 Rosello (CS) - Italy
P.IVA 02500010782
Ph. (+39) 0984 846291
Fax (+39) 0984 1214470
info@greengreen.it
www.greengreen.it

ID Recettore	Coordinata x	Coordinata y	Comune	Foglio	Particella	Categoria catastale (*)
R15	475963	4634099	Castelmauro	2	341	D10
R16	475829	4634387	Castelmauro	2	357	D10
R17	475827	4634395	Castelmauro	2	358	D10
R18	475831	4634397	Castelmauro	2	356	D10
R28	476447	4634461	Castelmauro	1	129	A/4
R40	475843	4636047	San Felice del Molise	21	227	D10
R73	477635	4636988	Acquaviva Collecroce	6	230	D10
R75	478037	4635714	Acquaviva Collecroce	6	231	D10
R77	478134	4635791	Acquaviva Collecroce	6	227	D10
R81	477120	4637531	San Felice del Molise	15	241	D10
R84	477179	4637533	San Felice del Molise	15	336	D10
R86	477251	4637613	San Felice del Molise	15	318	A/4
R87	477251	4637623	San Felice del Molise	15	175	A/3
R93	477984	4637304	Acquaviva Collecroce	4	199	A/4
R96	478773	4636770	Acquaviva Collecroce	5	178	D10
R97	478354	4637797	Acquaviva Collecroce	1	154	D10
R112	479224	4637209	Acquaviva Collecroce	2	211	D10
R2	476760	4634238	Castelmauro	3	115	C/1
R12	476503	4634303	Castelmauro	3	270	A/4
R14	475988	4634100	Castelmauro	2	341	D10

03	03/06/2022	EMISSIONE PER ITER AUTORIZZATIVO	D. Scivo	E. Speranza	L. Sblendido
02	07/05/2021	Terza Emissione	G. Migliazza	E. Speranza	L. Sblendido
01	21/12/2020	Seconda Emissione	G. Migliazza	E. Speranza	L. Sblendido
00	16/02/2021	Prima Emissione	R. Riccoli	E. Speranza	L. Sblendido
REV.	DATA	DESCRIZIONE	PREPARIATO	CONTROLLATO	APPROVATO
			PROGETTO: Acquaviva Collecroce EO PROGETTO DEFINITIVO		
NOME FILE: GRE_EEC.D.73.IT.W.15235.05.027.03_Individualizzazione recettori su ortofoto			CLASSIFICAZIONE: A0		
FORMATO: A0			SCALA: 1:5000		
CAMPO DI UTILIZZO:			TITOLO: Individualizzazione recettori su ortofoto		
VERIFICATA DA: L. Sblendido			CODICE GRE:		
VERIFICATO DA: P. Operti			GRUPPO: FUSIONE		
COLLABORATORI:			GRE_EEC_D_73_IT_W_15235_05_027_03		

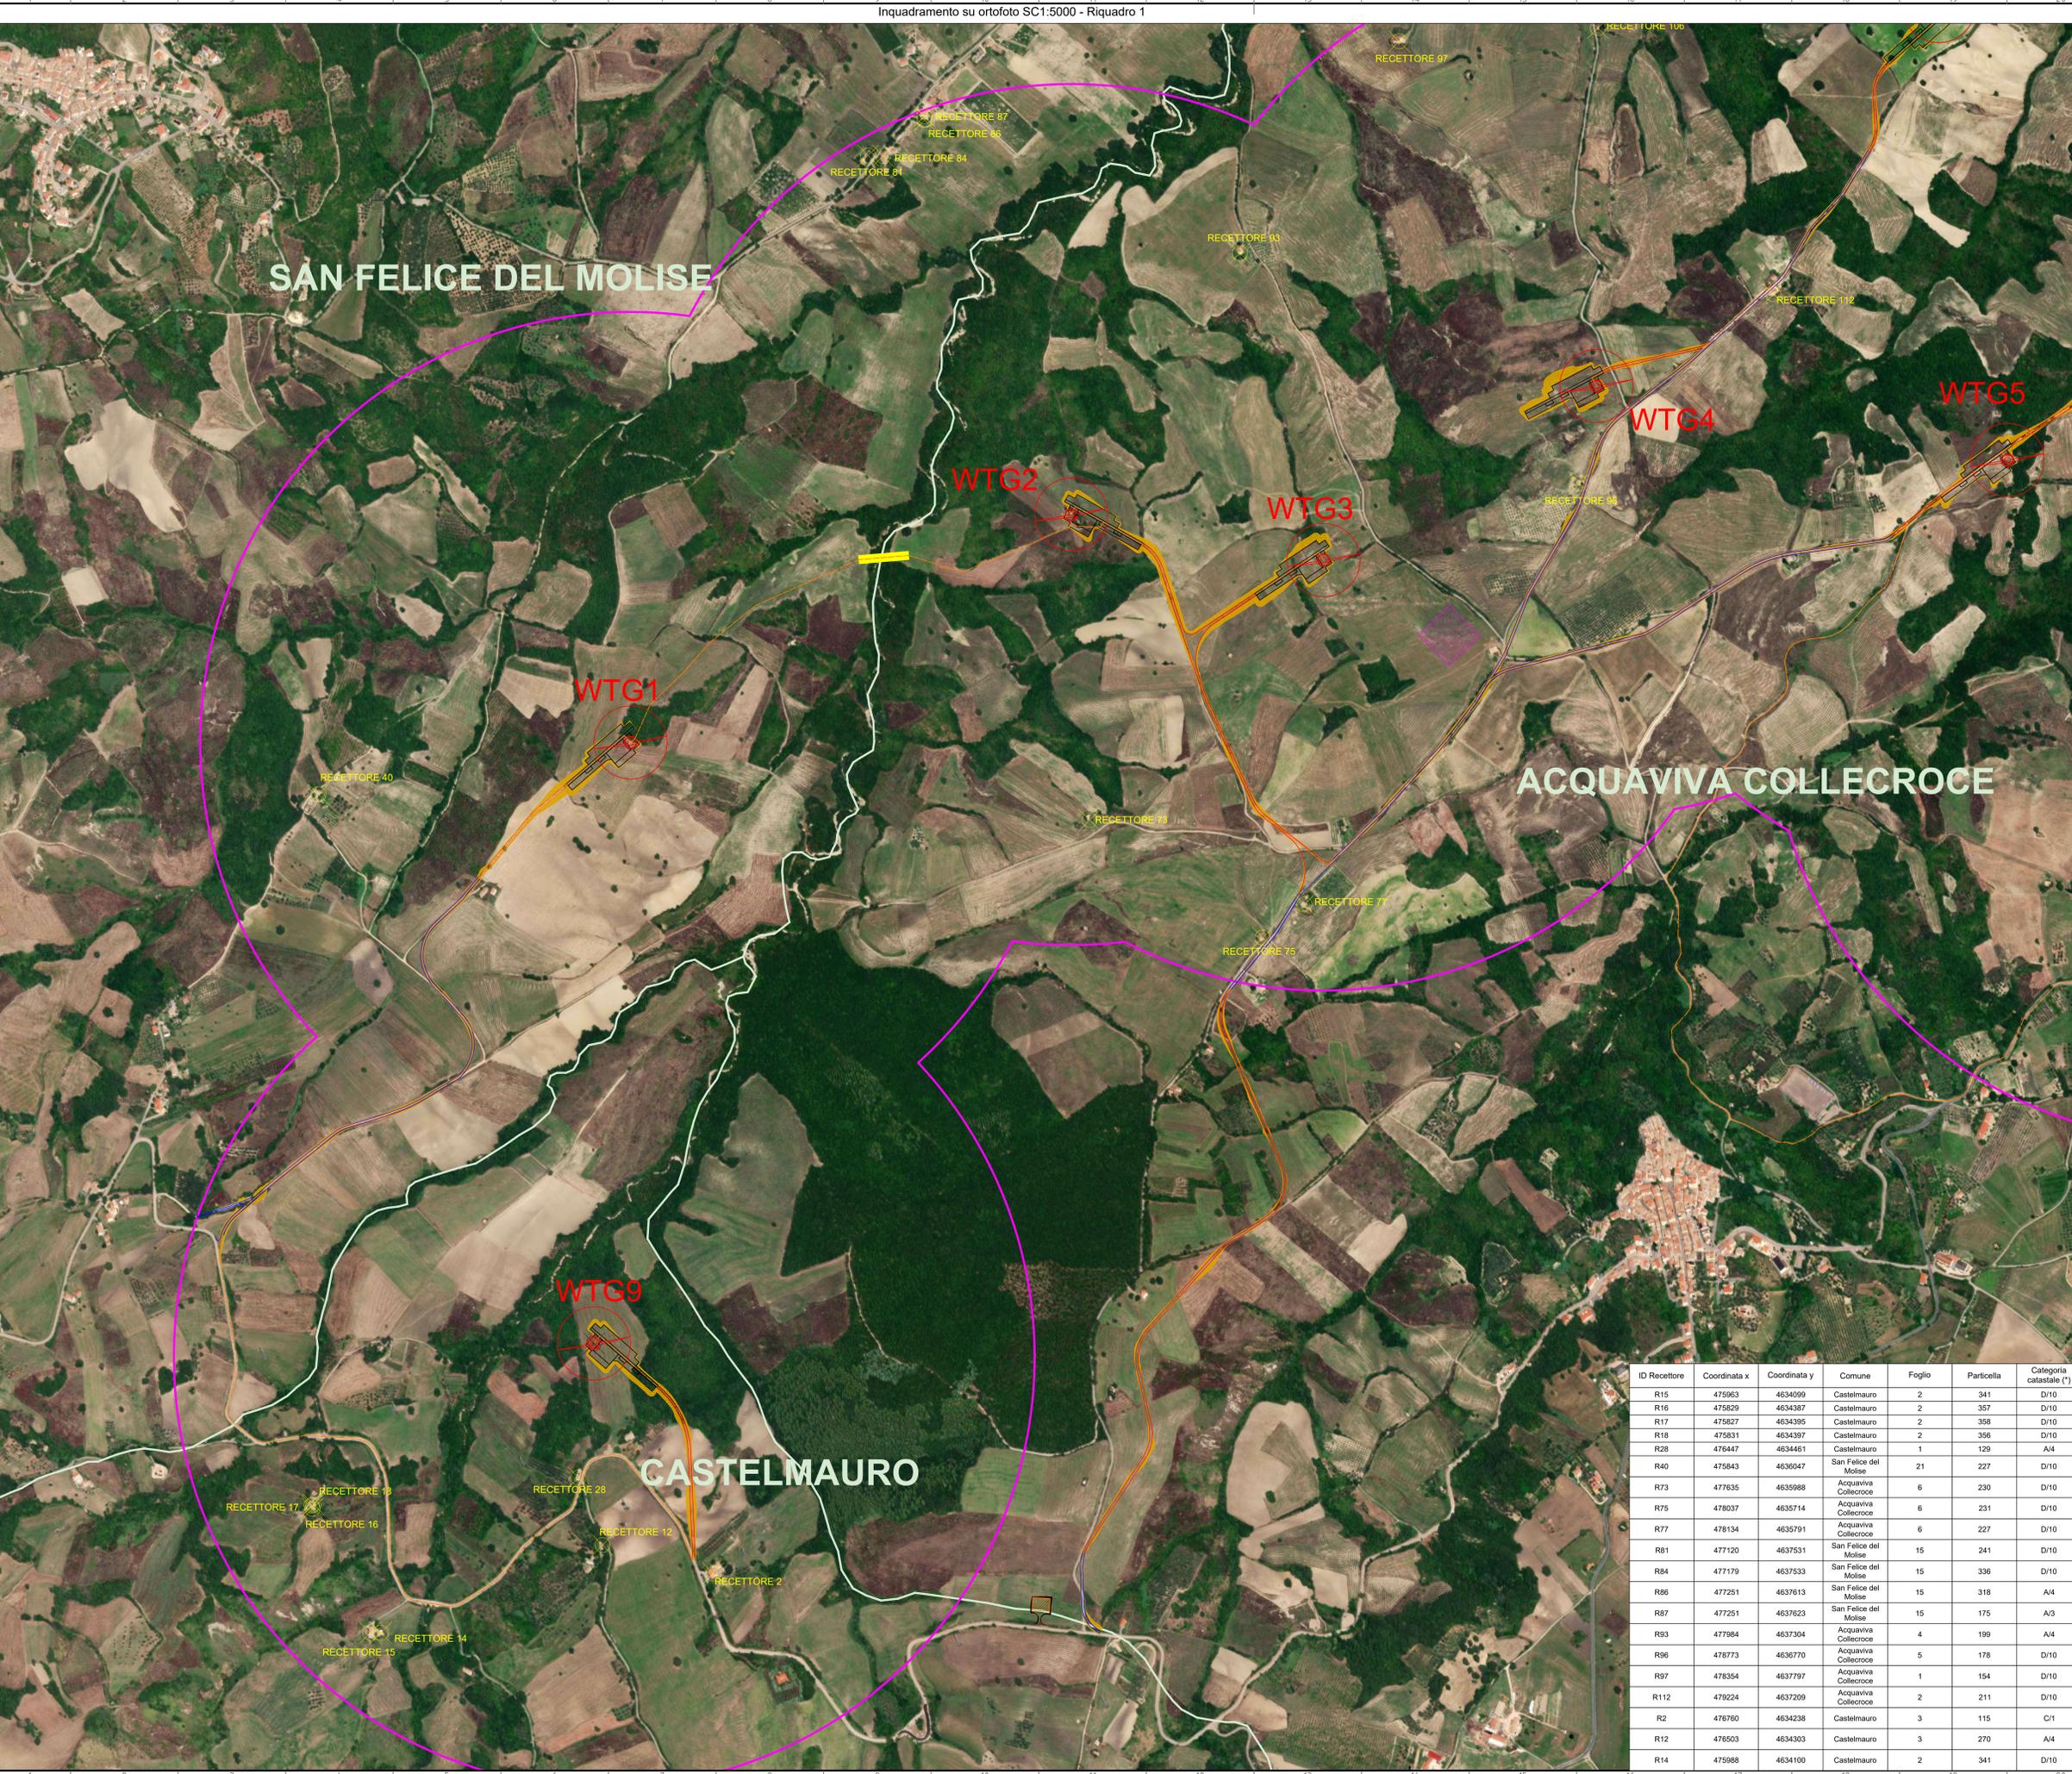


SAN FELICE DEL MOLISE


TAVENNA

ID Recettore	Coordinata x	Coordinata y	Comune	Foglio	Particella	Categoria catastale (*)
R166	481590	4638964	Palata	16	399	A/3
R167	481622	4638954	Palata	16	399	A/3
R177	480199	4638579	Tavenna	19	547	A/4
R178	479476	4638701	Tavenna	19	548	A/4
R165	481585	4638933	Palata	16	399	A/3
R137	480070	4635678	Acquaviva Collecroce	8	363	D/1
R138	480160	4635667	Acquaviva Collecroce	8	369	A/2
R140	479950	4635347	Acquaviva Collecroce	12	731	D/10
R142	479973	4635380	Acquaviva Collecroce	13	249	A/4
R144	480020	4635437	Acquaviva Collecroce	13	274	A/4
R147	480828	4635792	Palata	21	118	D/10
R148	481085	4635754	Palata	21	117	D/10
R149	481212	4635664	Palata	21	120	A/3
R150	481513	4635781	Palata	21	94	A/4
R151	481581	4635760	Palata	21	88	A/3
R152	481609	4635773	Palata	21	14	A/4
R153	481573	4635721	Palata	21	27A	B/1
R154	481844	4635661	Palata	21	87	A/4
R155	481881	4635648	Palata	21	91	A/4
R73	477635	4635988	Acquaviva Collecroce	6	230	D/10
R75	478037	4635714	Acquaviva Collecroce	6	231	D/10
R77	478134	4635791	Acquaviva Collecroce	6	227	D/10
R96	478773	4636770	Acquaviva Collecroce	5	178	D/10
R112	479224	4637209	Acquaviva Collecroce	2	211	D/10
R93	477984	4637304	Acquaviva Collecroce	4	199	A/4
R97	478354	4637797	Acquaviva Collecroce	1	154	D/10
R106	478816	4637827	Acquaviva Collecroce	2	212	D/10

LEGENDA DEI COLORI E SIMBOLI IN CARTA

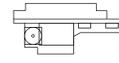-  Aerogeneratore (Diametro rotore= 170 m; Hhub=115 m; Htip=200 m)
-  Piazzola Aerogeneratore
-  Scavi e riporti
-  Site camp
-  Strada di nuova realizzazione
-  Strada esistente da adeguare
-  Cavidotto MT
-  Cavidotto AT
-  Buffer di 1 km dal centro di ogni aerogeneratore
-  Cavidotto MT di impianto in TOC
-  Limiti amministrativi comunali (Acquaviva Collecroce, San Felice del Molise, Palata e Castelmauro)
-  Recettori potenziali

(*) NOTA: Per i recettori appartenenti alla categoria catastale C/1, C/6, D/1 e D/10 le verifiche dei limiti di immissione e del criterio differenziale saranno condotte solamente per il periodo diurno.

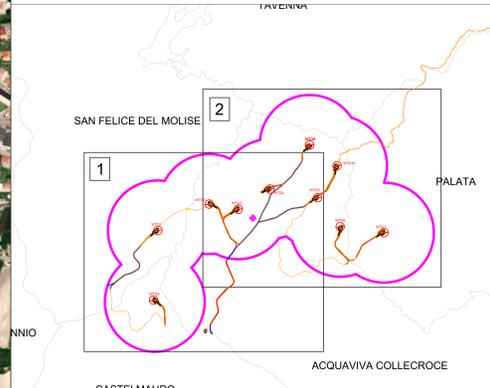

Green & Green S.r.l.
Via V. Alfieri, snc,
87036 Ronde (CS) - Italy
P. IVA 02500010782
Ph. (+39) 0984 846297
Fax (+39) 0984 1214470
info@greengreen.it
www.greengreen.it

Il tecnico
Ing. Leonardo Sblendido



03	03/06/2022	EMISSIONE PER ITER AUTORIZZATIVO	D. Scivo	E. Speranza	L. Sblendido
02	07/05/2021	Terza Emissione	G. Migliazza	E. Speranza	L. Sblendido
01	21/12/2020	Seconda Emissione	G. Migliazza	E. Speranza	L. Sblendido
00	16/02/2021	Prima Emissione	R. Ricculli	E. Speranza	L. Sblendido



Green Power

Engineering & Construction

GRE VALIDAZIONE

PROGETTO: Acquaviva Collecroce EO PROGETTO DEFINITIVO

NUMERO: GRE EEC.D.73.IT.W.15235.05.027.03_Individuazione recettori su ortofoto

CLASSIFICAZIONE:	FORMATO:	SCALA:	SCALA PLOT:	FOGLIO:
A0		1:5000	1:1	2 di 2

CAMPO DI UTILIZZO: Individuazione recettori su ortofoto

VERIFICATO DA: L. Sblendido

VERIFICATO DA: P. Operti

ESCLUSIVO: GRE EEC D 73 IT W 15235 05 027 03

G2

WTG3

WTG4

WTG5

WTG6

WTG7

WTG10

WTG8

RECETTORE 97

RECETTORE 106

RECETTORE 112

RECETTORE 166

RECETTORE 167

RECETTORE 165

RECETTORE 74

RECETTORE 77

RECETTORE 75

RECETTORE 137

RECETTORE 139

RECETTORE 147

RECETTORE 149

RECETTORE 149

RECETTORE 150

RECETTORE 152

RECETTORE 153

RECETTORE 154

RECETTORE 155

RECETTORE 144

RECETTORE 142

RECETTORE 140