






Green & Green S.r.l.  
Via V. Alfieri, snc,  
87036 Rende (CS) - Italy  
P. IVA 02500010782  
Ph. (+39) 0984 846295  
Fax (+39) 0984 1214470  
info@greengreen.it  
www.greengreen.it

Il tecnico  
Ing. Leonardo Sblendido

01		19/02/2021	EMISSIONE PER ITER AUTORIZZATIVO	G. Migliazza	E. Speranza	L. Sblendido
00		18/11/2020	Prima Emissione	G. Alfano	E. Speranza	L. Sblendido
REV.	DATA	DESCRIZIONE	PREPARIATO	CONTROLLATO	APPROVATO	
 Engineering & Construction <b>GRE VALIDAZIONE</b>			<b>Acquaviva Collecroce EO</b> <b>PROGETTO DEFINITIVO</b>			
VALIDATA DA: L. Alfano VERIFICATA DA: F. Opas COLLABORATORI:			NOME P.IVA: GRE.EEC.D.73.IT.W.15235.12.014.01 CLASSIFICAZIONE: <b>A0</b> CAMPO DI UTILIZZO: <b>Layout strade WTG4</b> CODICE GRE:			
		DELLA	FUNZIONE	TIPO	ENTRATA	FASE
		GRE	EEC	D	73	IT
		W	15	2	3	5
		1	2	3	5	1
		2	0	1	4	0
		1	4	0	1	


LIVELLETTE

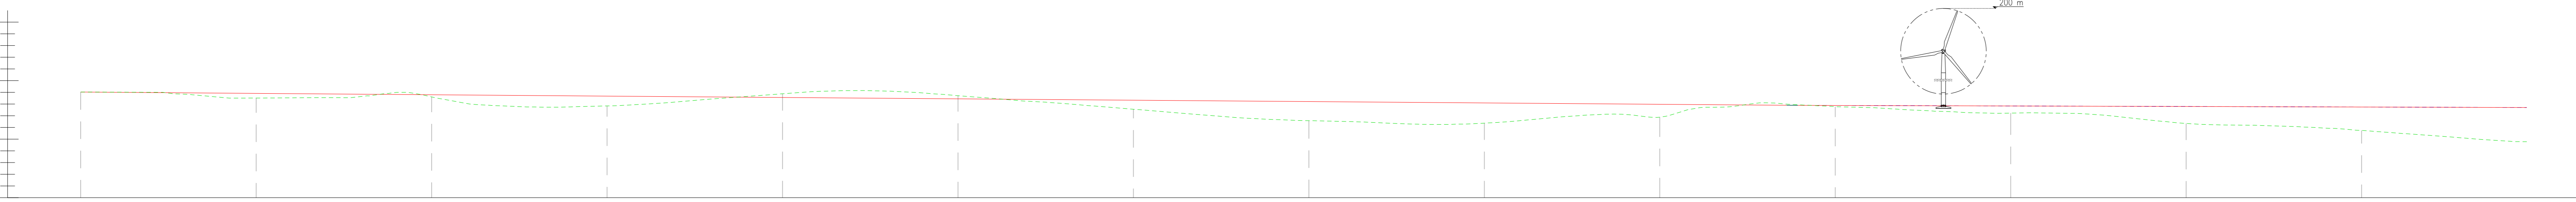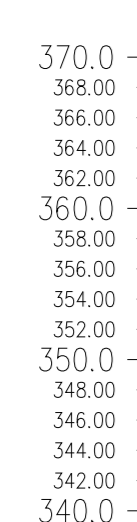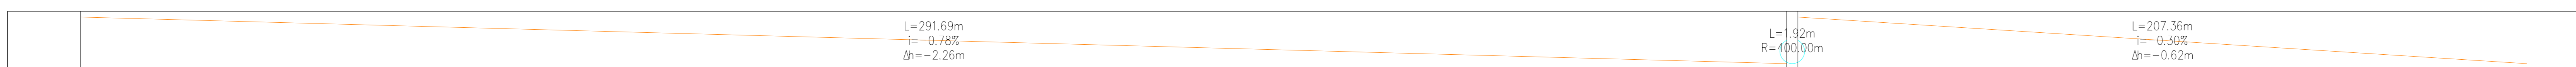

Profilo: Visto Profilo - (1)  
Scala : 500:500  
Q.Rif. : 340.00

NUMERO SEZIONE
DISTANZE PROGRESSIVE
DISTANZE PARZIALI
QUOTE TERRENO
QUOTE PROGETTO
ETTOMETRICHE

1	2	3	4	5	6	7	8	9	10	11	12	13	14	
0+000.00	0+030.00	0+060.00	0+090.00	0+120.00	0+150.00	0+180.00	0+210.00	0+240.00	0+270.00	0+300.00	0+330.00	0+360.00	0+390.00	
30.00	30.00	30.00	30.00	30.00	30.00	30.00	30.00	30.00	30.00	30.00	30.00	30.00	30.00	
35.98	35.72	35.22	35.08	35.12	35.12	35.11	35.18	35.19	35.19	35.38	35.45	35.08	35.19	
35.98	35.82	35.29	35.28	35.12	35.69	35.68	35.43	35.19	35.36	35.38	35.67	35.59	35.59	
00			01			02				03			04	04

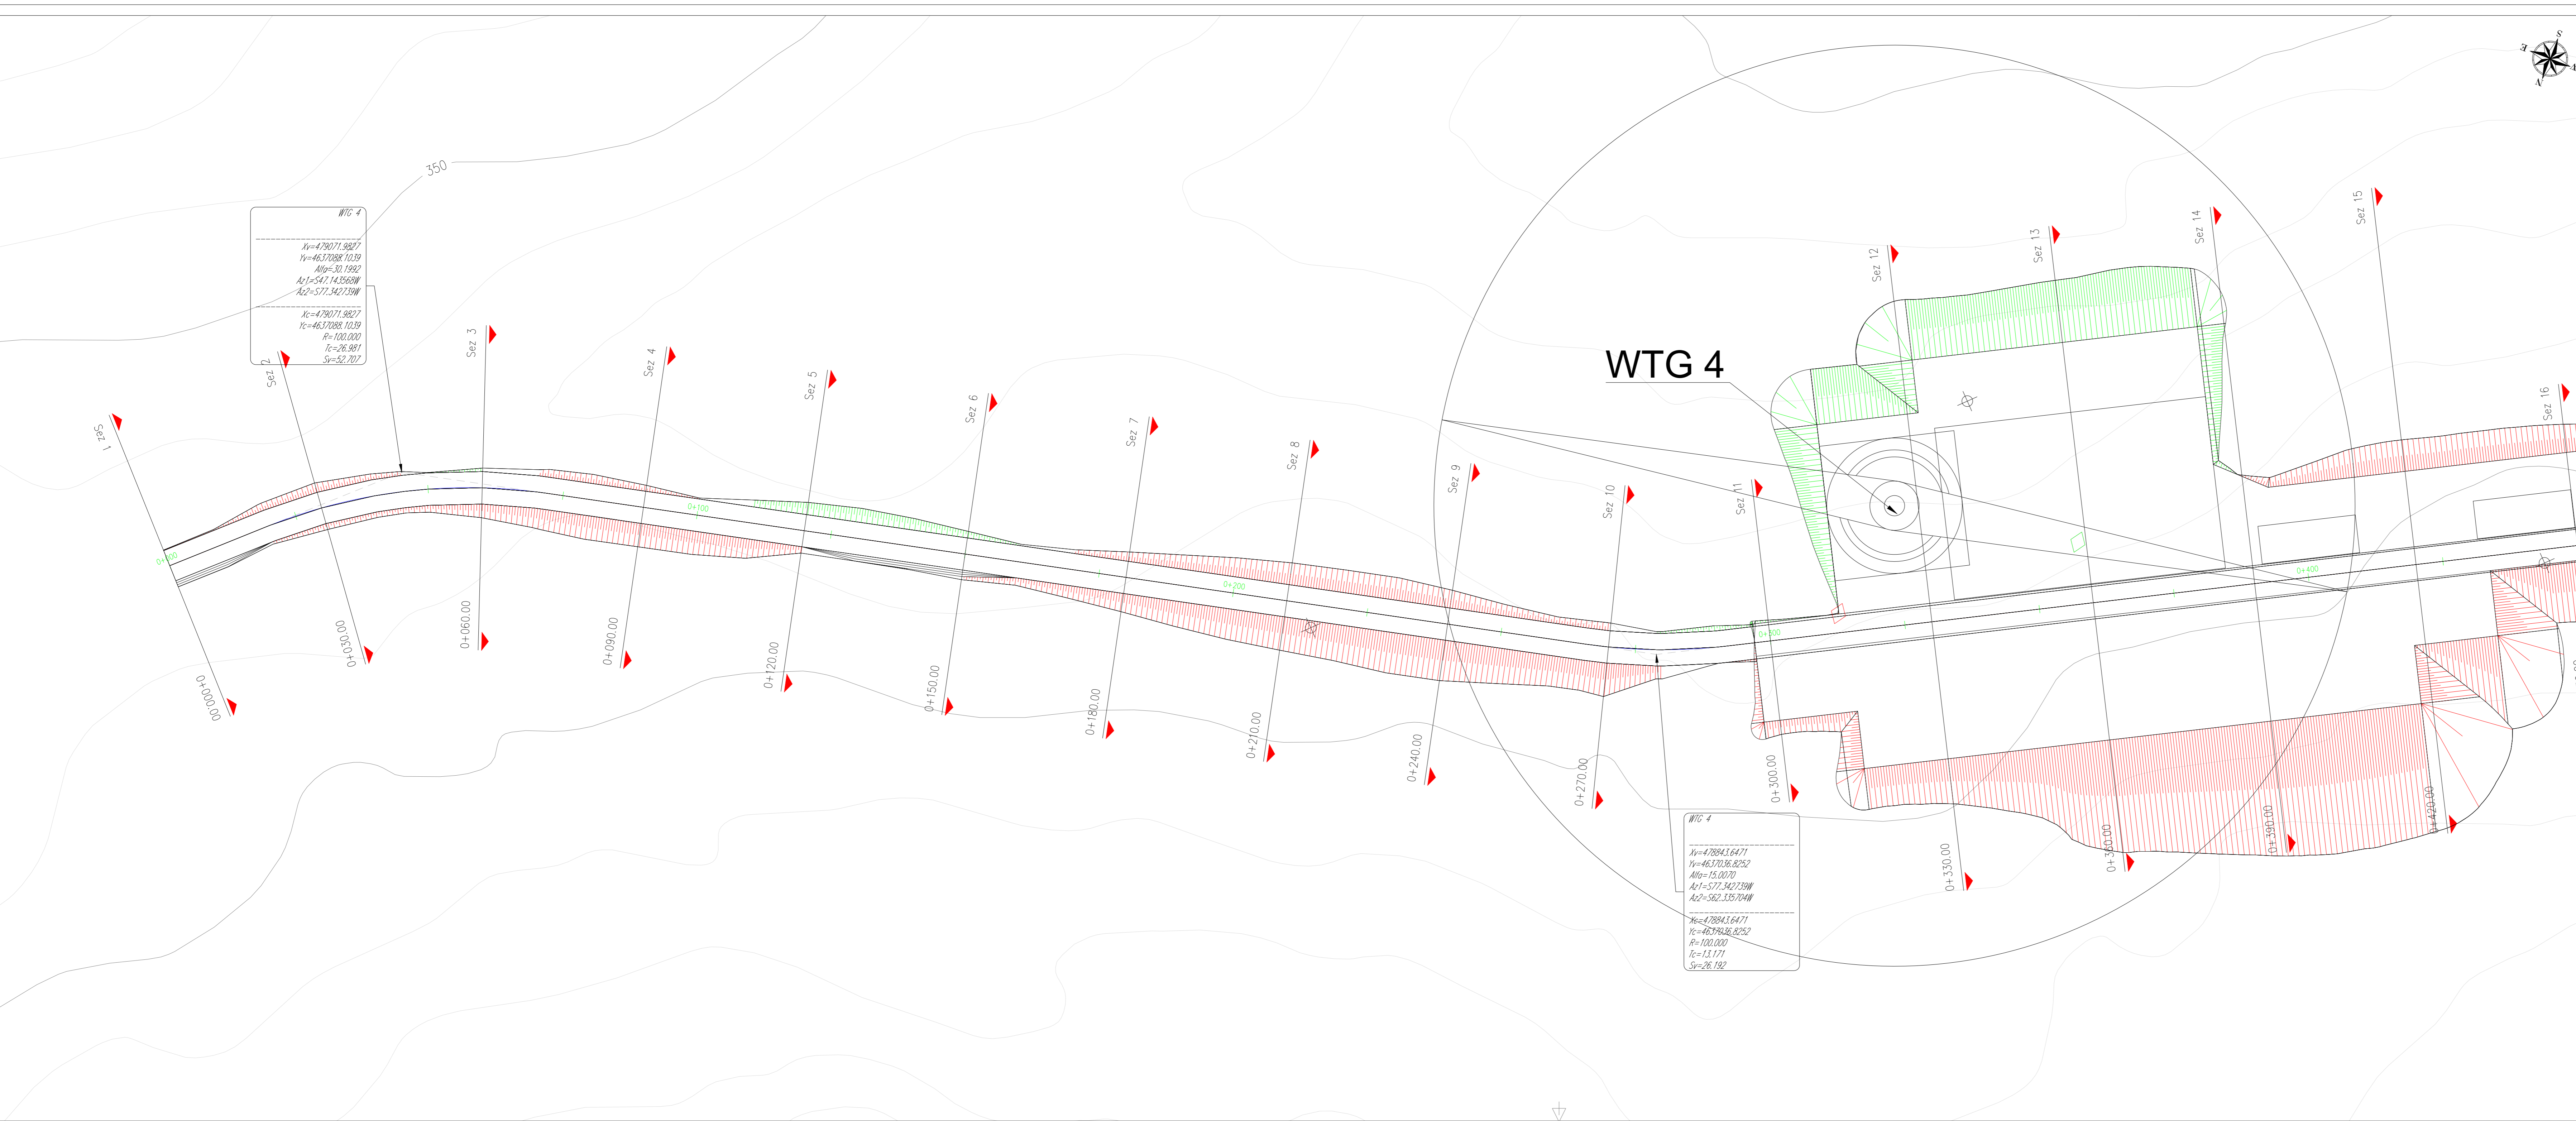


WTG 4  
X=478071.9807  
Y=467108.1019  
Alp=51.1903  
Az=542.1455508  
Az2=577.3472108  
Rc=478071.9807  
Rr=467108.1019  
Ri=100.000  
Rj=26.881  
Sv=52.707

WTG 4  
X=478043.6471  
Y=467036.8252  
Alp=15.0010  
Az=572.8627298  
Az2=582.3357048  
Rc=478043.6471  
Rr=467036.8252  
Ri=100.000  
Rj=13.171  
Sv=26.182

Green & Green S.r.l.  
Via V. Alfieri, snc,  
87036 Ronde (CS) - Italy  
P. IVA 02500010782  
Ph. (+39) 0984 846295  
Fax (+39) 0984 121440  
info@greengreen.it  
www.greengreen.it


Il tecnico  
Ing. Leonardo Solendro

01	19/02/2021	EMISSIONE PER ITER AUTORIZZATIVO	G. Migliazza	E. Speranza	L. Sblendido													
00	18/11/2020	Prima Emissione	G. Alfano	E. Speranza	L. Sblendido													
REV.	DATA	DESCRIZIONE	PREPARATO	CONTROLLATO	APPROVATO													
PROGETTO		Acquaviva Collecroce EO PROGETTO DEFINITIVO																
NOME FILE		GRE.EEC.D.73.IT.W.15335.12.014.01																
CLASSIFICAZIONE		FORMATO	SCALA	SCALA PLOT	FOGLIO													
A0		1:500	1:1	2	4													
CAMPO DI UTILIZZO		TITOLO																
Engineering & Construction		Layout strade WTG4																
GRE VALIDAZIONE		CODICE GRE																
VALIDATA DA		L. Iacofano																
VERIFICATO DA		P. Oppas																
ESILIAZIONI		SELETO	FUNZION	TIPO	ENTRANTE	FASE	TIC	APPARTO	SISTEMA	PROGRESSO	REVISIONE							
GRE.EEC.D		7	3	I	T	W	1	5	2	3	5	1	2	0	1	4	0	1

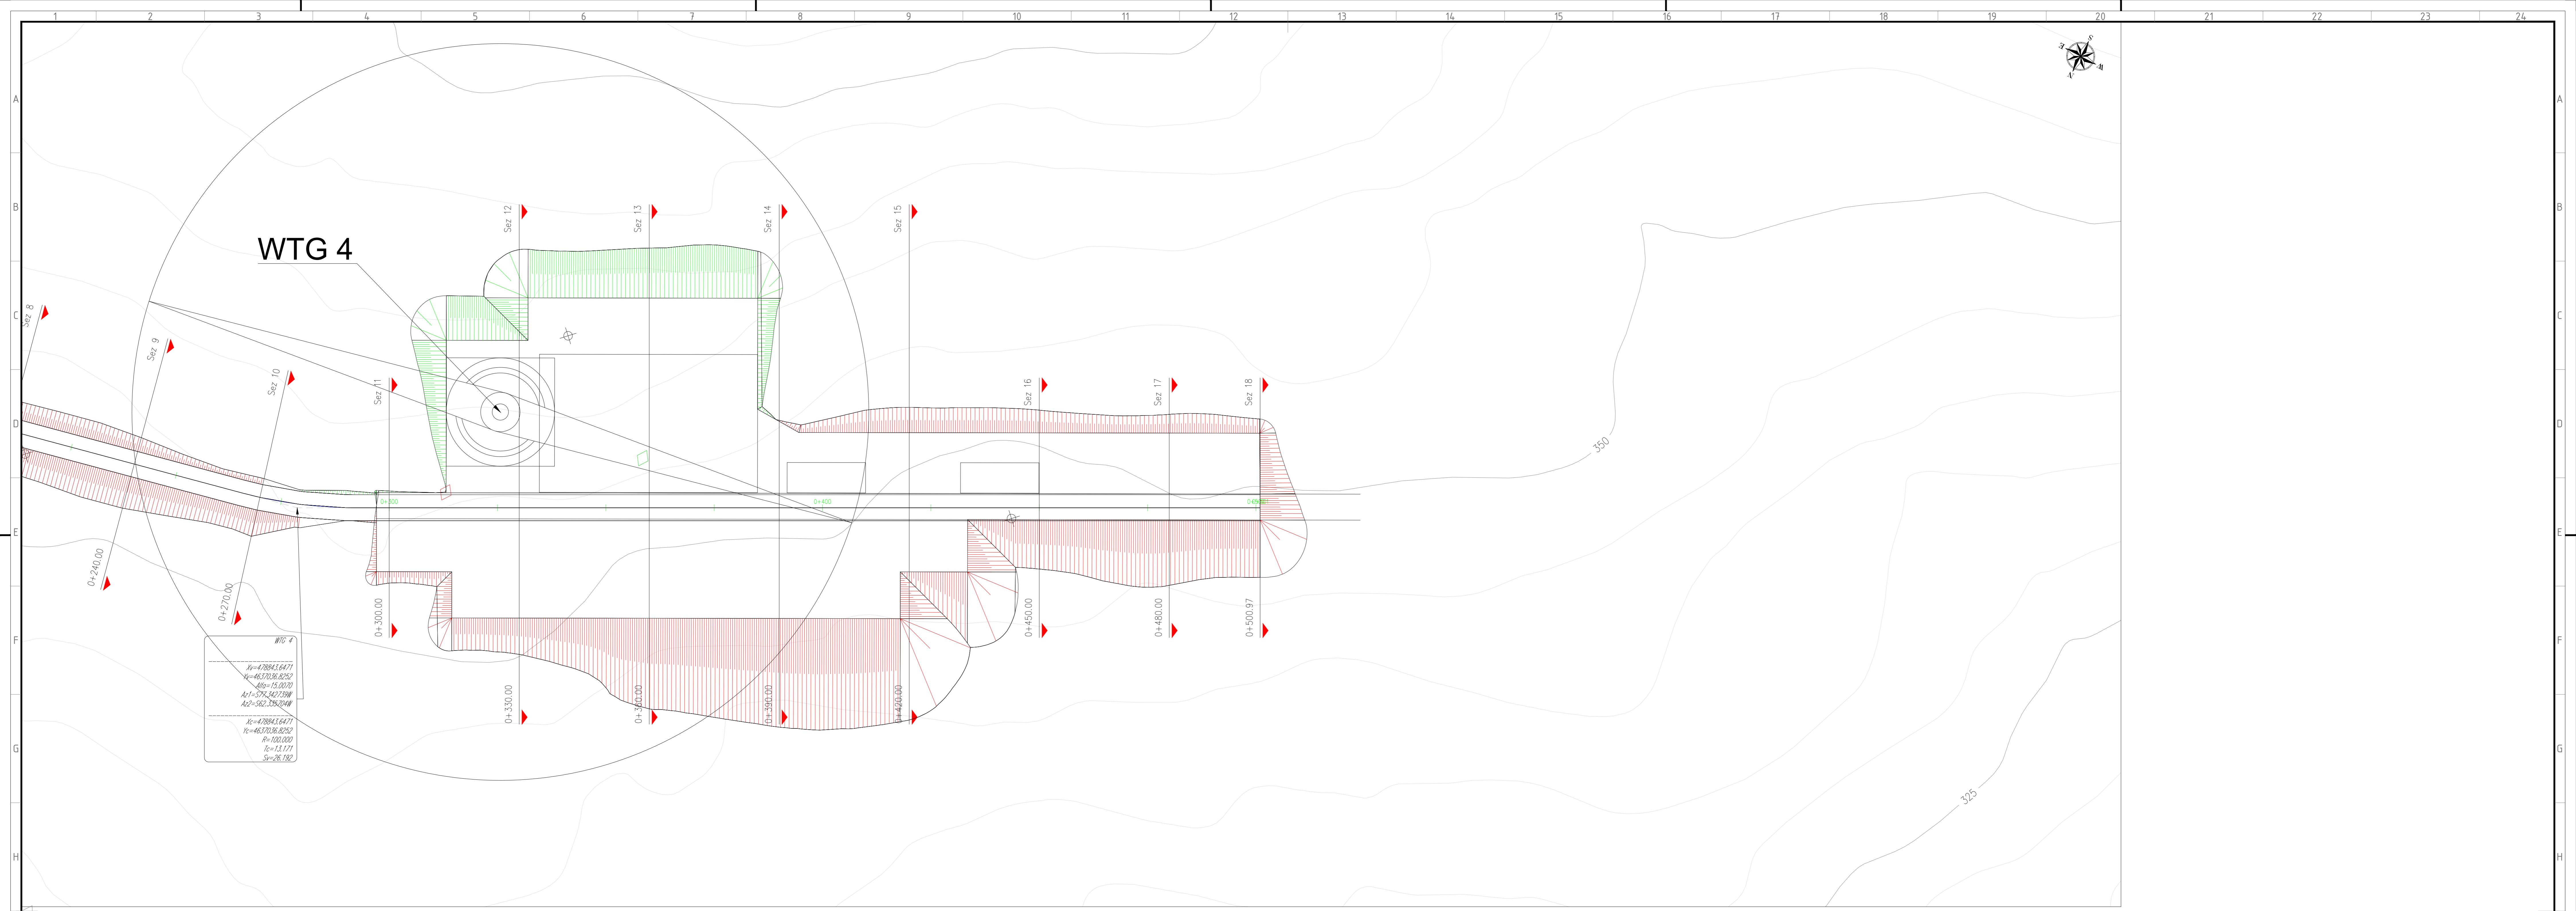


$R=47884.6477$   
 $X_0=46370.86252$   
 $Y_0=15.0010$   
 $A=1.570796327$   
 $A_0=102.758294$   
  
 $R=47884.6477$   
 $X_0=46370.86252$   
 $Y_0=100.000$   
 $A=1.1177$   
 $A_0=16.192$

LIVELLETTA

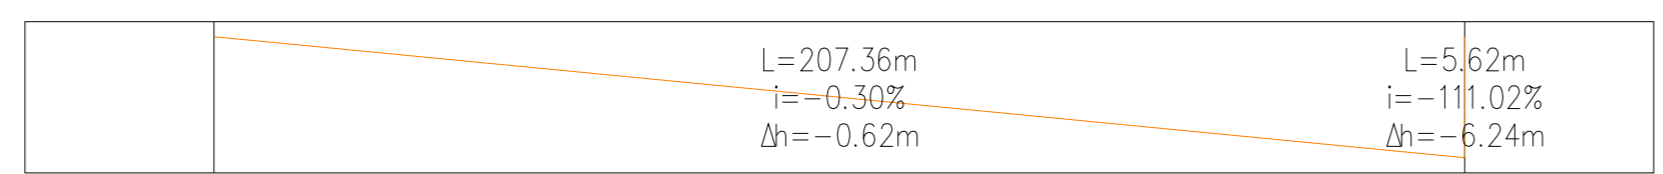

Profilo: Vista Profilo - (2)  
 Scala : 500:500  
 Q.Rif. : 340.00

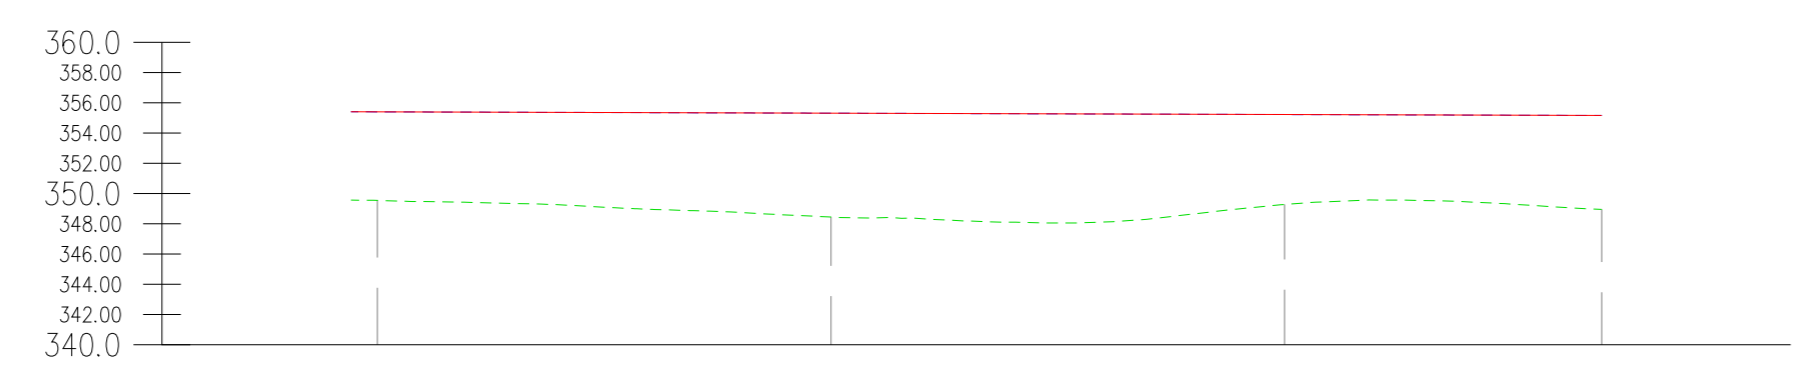

NUMERO SEZIONE
DISTANZE PROGRESSIVE
DISTANZE PARZIALI
QUOTE TERRENO
QUOTE PROGETTO
ETTOMETRICHE


	15	16	17	18
Distanze Progressive	0+400.00	0+430.00	0+460.00	0+489.97
Distanze Parziali		30,00	30,00	20,97
Quote Terreno	348,55	348,45	348,28	348,96
Quote Progetto	355,41	355,47	355,57	355,17
Ettometriche	04			085

Green & Green S.r.l.  
 Via V. Alfieri, snc,  
 87036 Rende (CS) - Italy  
 P. IVA 02500010782  
 Ph. (+39) 0984 846295  
 Fax (+39) 0984 121440  
 info@greengreen.it  
 www.greengreen.it


Il tecnico  
 Ing. Leonardo Solendido

01	19/02/2021	EMISSIONE PER ITER AUTORIZZATIVO	G. Migliazza	E. Speranza	L. Sblendido
00	18/11/2020	Prima Emissione	G. Alfano	E. Speranza	L. Sblendido
REV.	DATA	DESCRIZIONE	PREPARIATO	CONTROLLATO	APPROVATO
PROGETTO			Acquaviva Collecroce EO		
PROGETTO DEFINITIVO			PROGETTO DEFINITIVO		
NOME FILE: GRE.EEC.D.73.IT.W.15235.12.014.01					
CLASSIFICAZIONE:	FORMATO:	SCALA:	SCALA PLOT:	FOGLIO	
A0	1:500	1:1	3 di 8		
CAMPO DI UTILIZZO:	TITOLO:				
Layout strade WTG4					
CODICE GRE					
VALIDAZIONE	L. Incarico	CODICE GRE			
VERIFICATO DA	P. Opus	DEVELOP	FUNZION	TIPO	ENTITATE
COLLABORATORI	GRE	EEC	D	7	3
		I	T	W	1
		5	2	3	5
		1	2	0	1
		4	0	1	4
		0	1	0	1


WTG 4  
Sezione 1  
Progressiva: 0+000.00  
Scala: 1:500  
Quota di Riferimento: 350.00

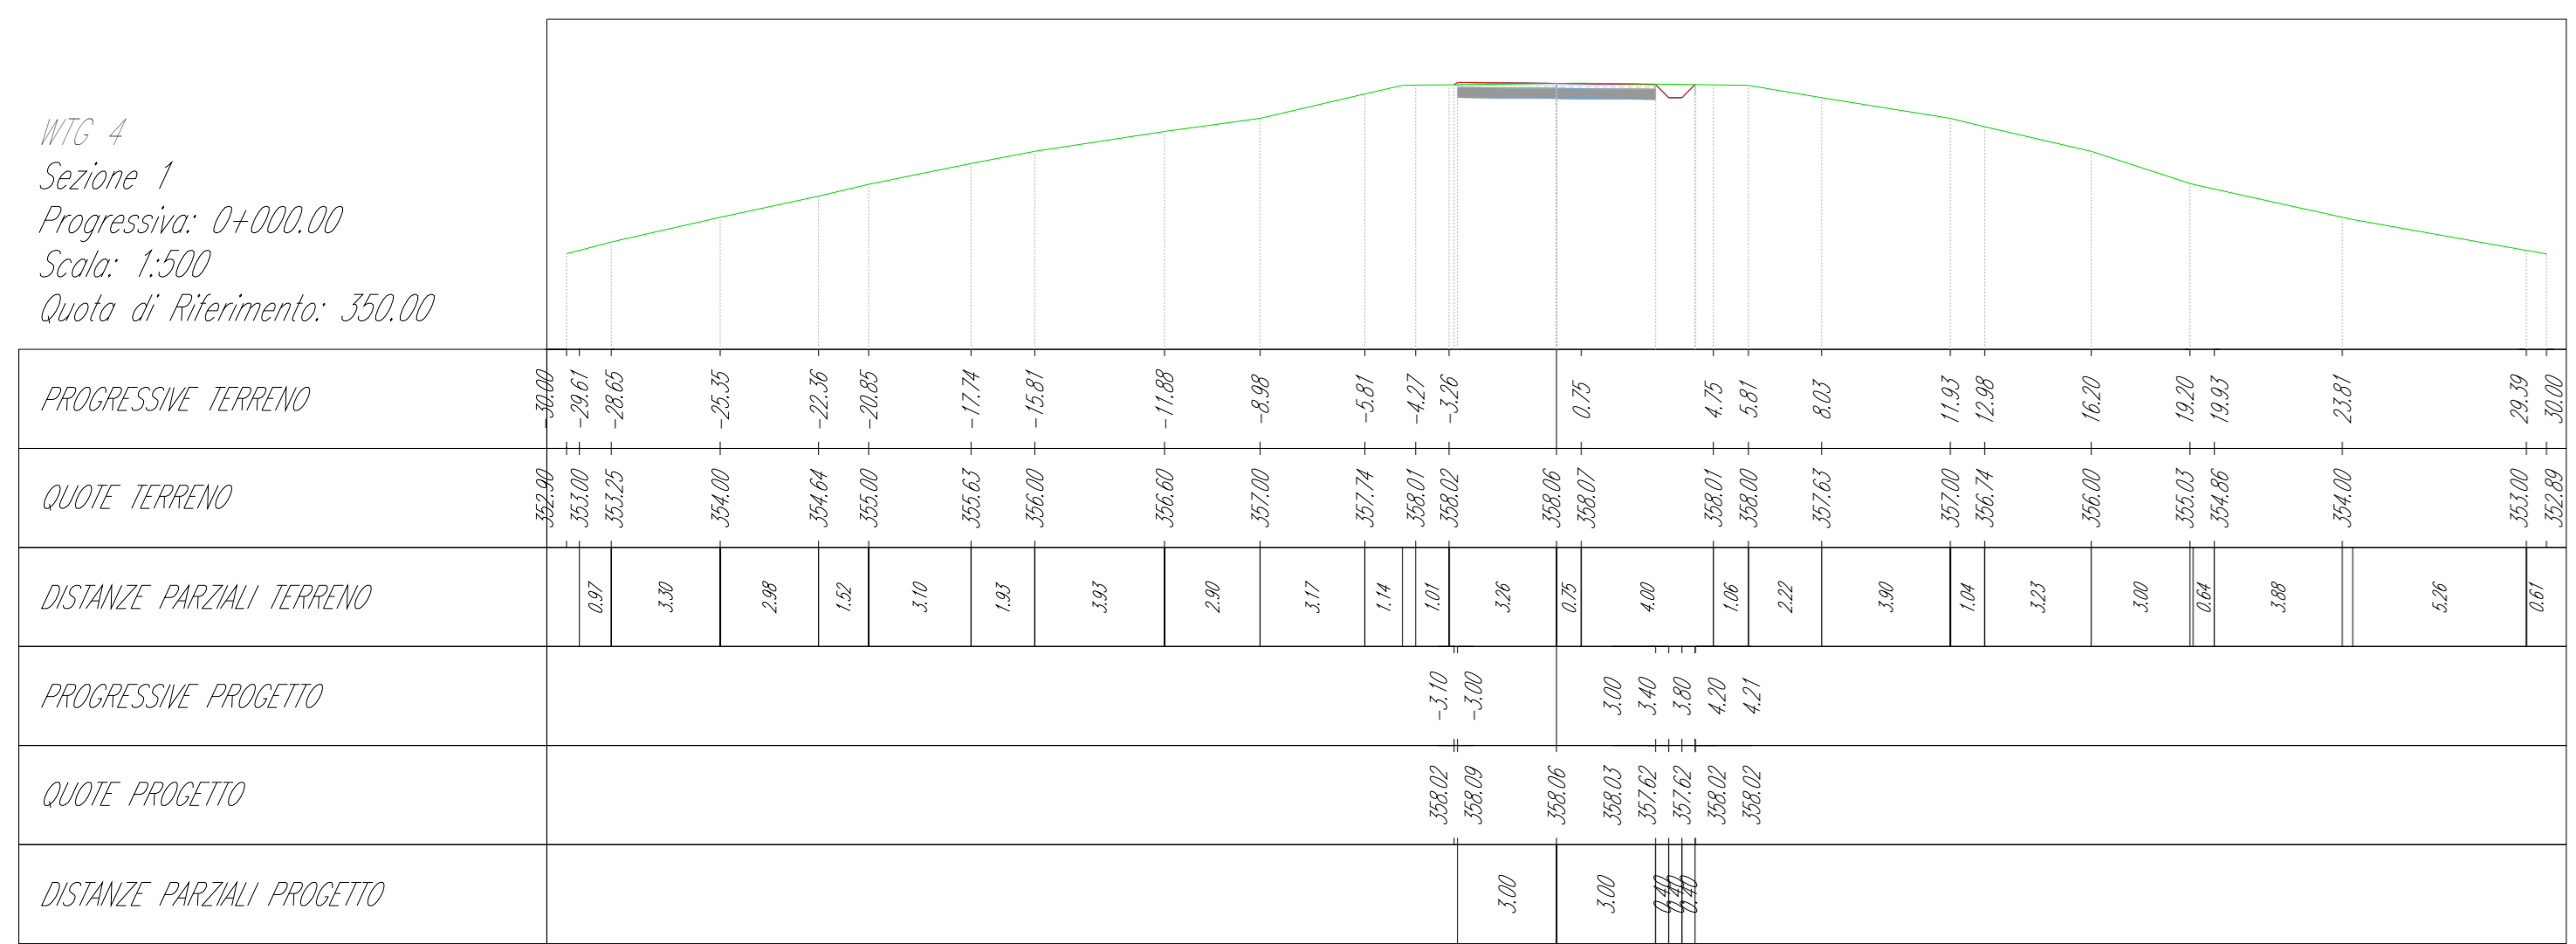


WTG 4  
Sezione 2  
Progressiva: 0+030.00  
Scala: 1:500  
Quota di Riferimento: 350.00

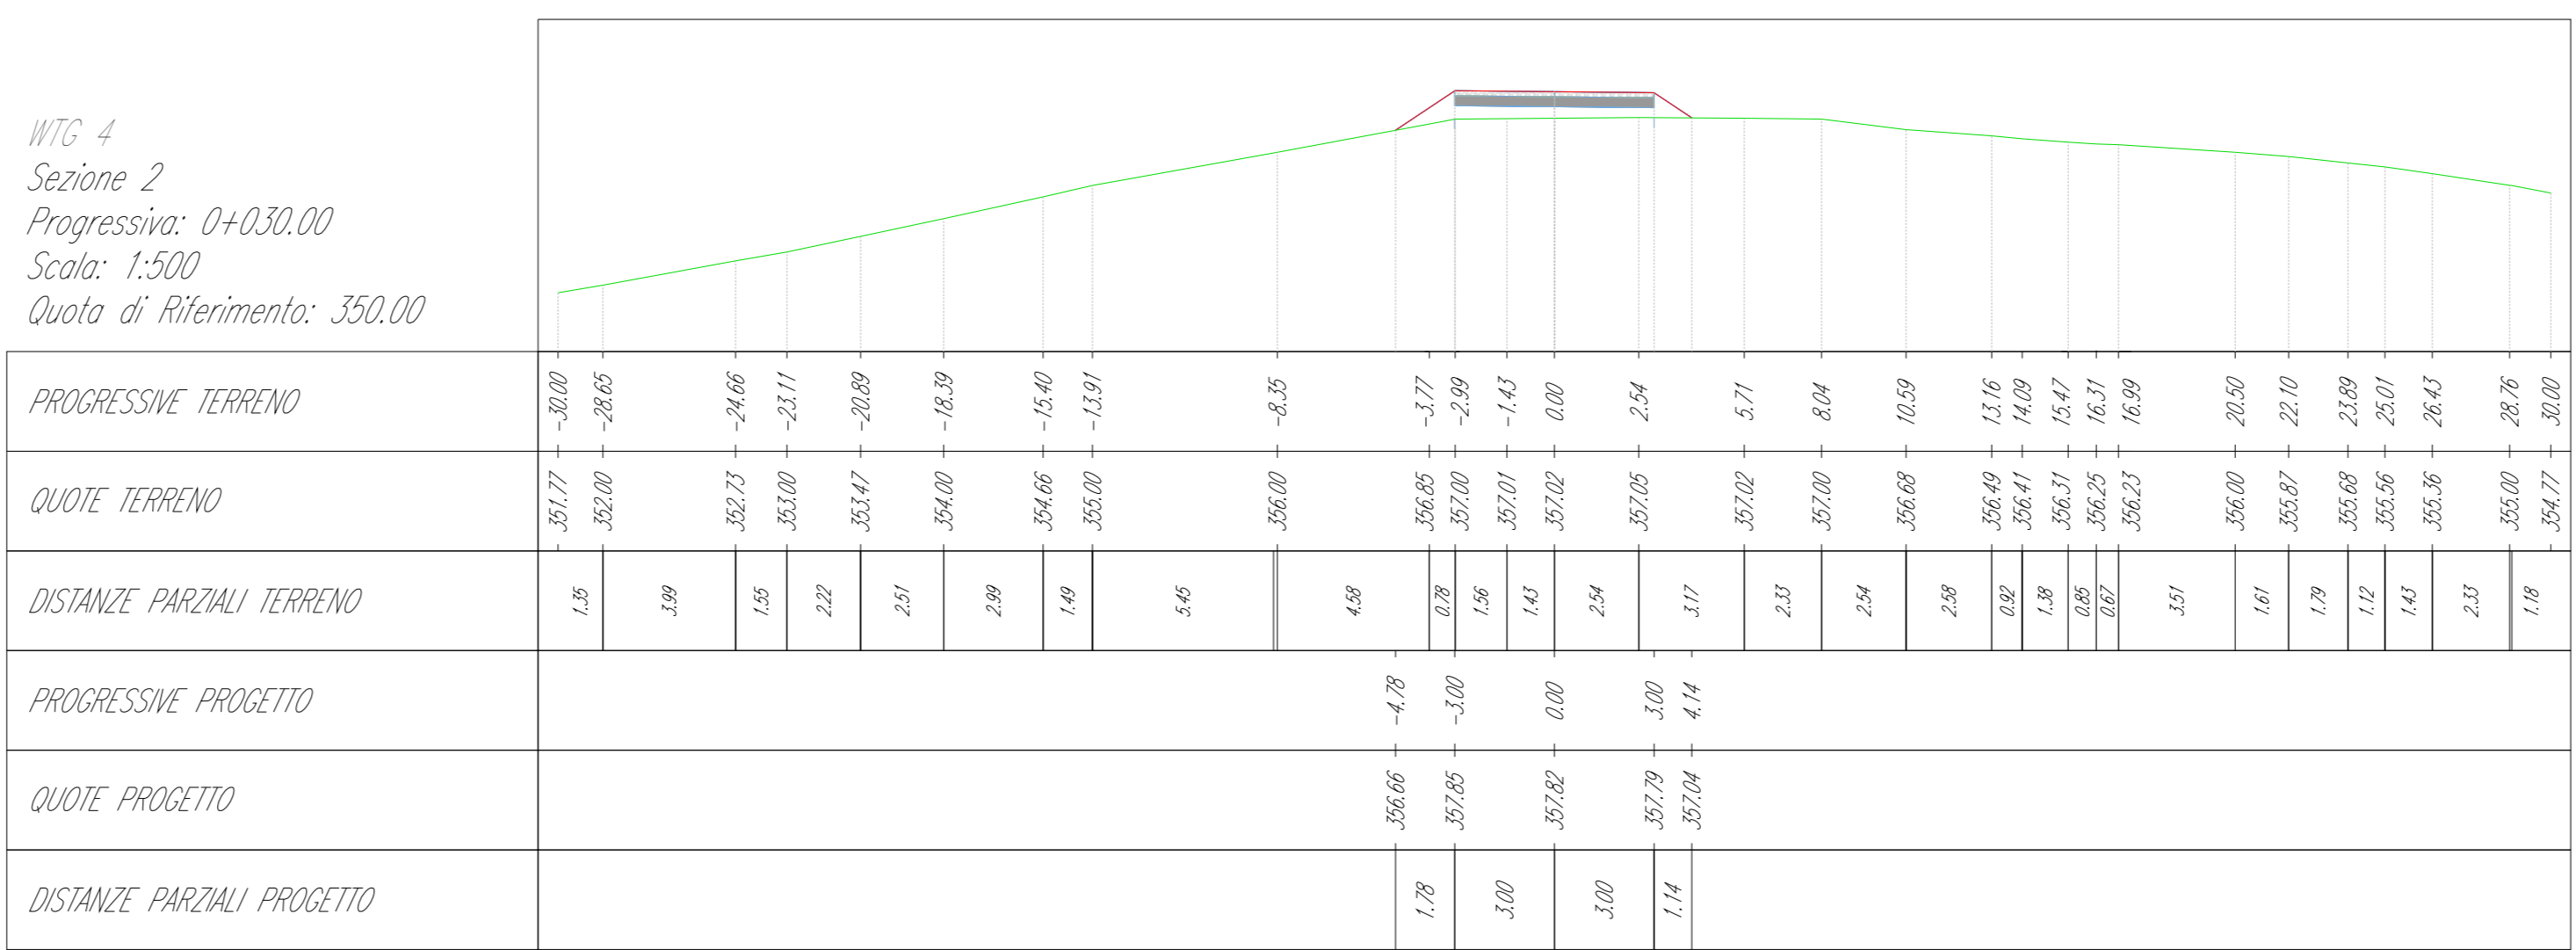


WTG 4  
Sezione 3  
Progressiva: 0+060.00  
Scala: 1:500  
Quota di Riferimento: 350.00

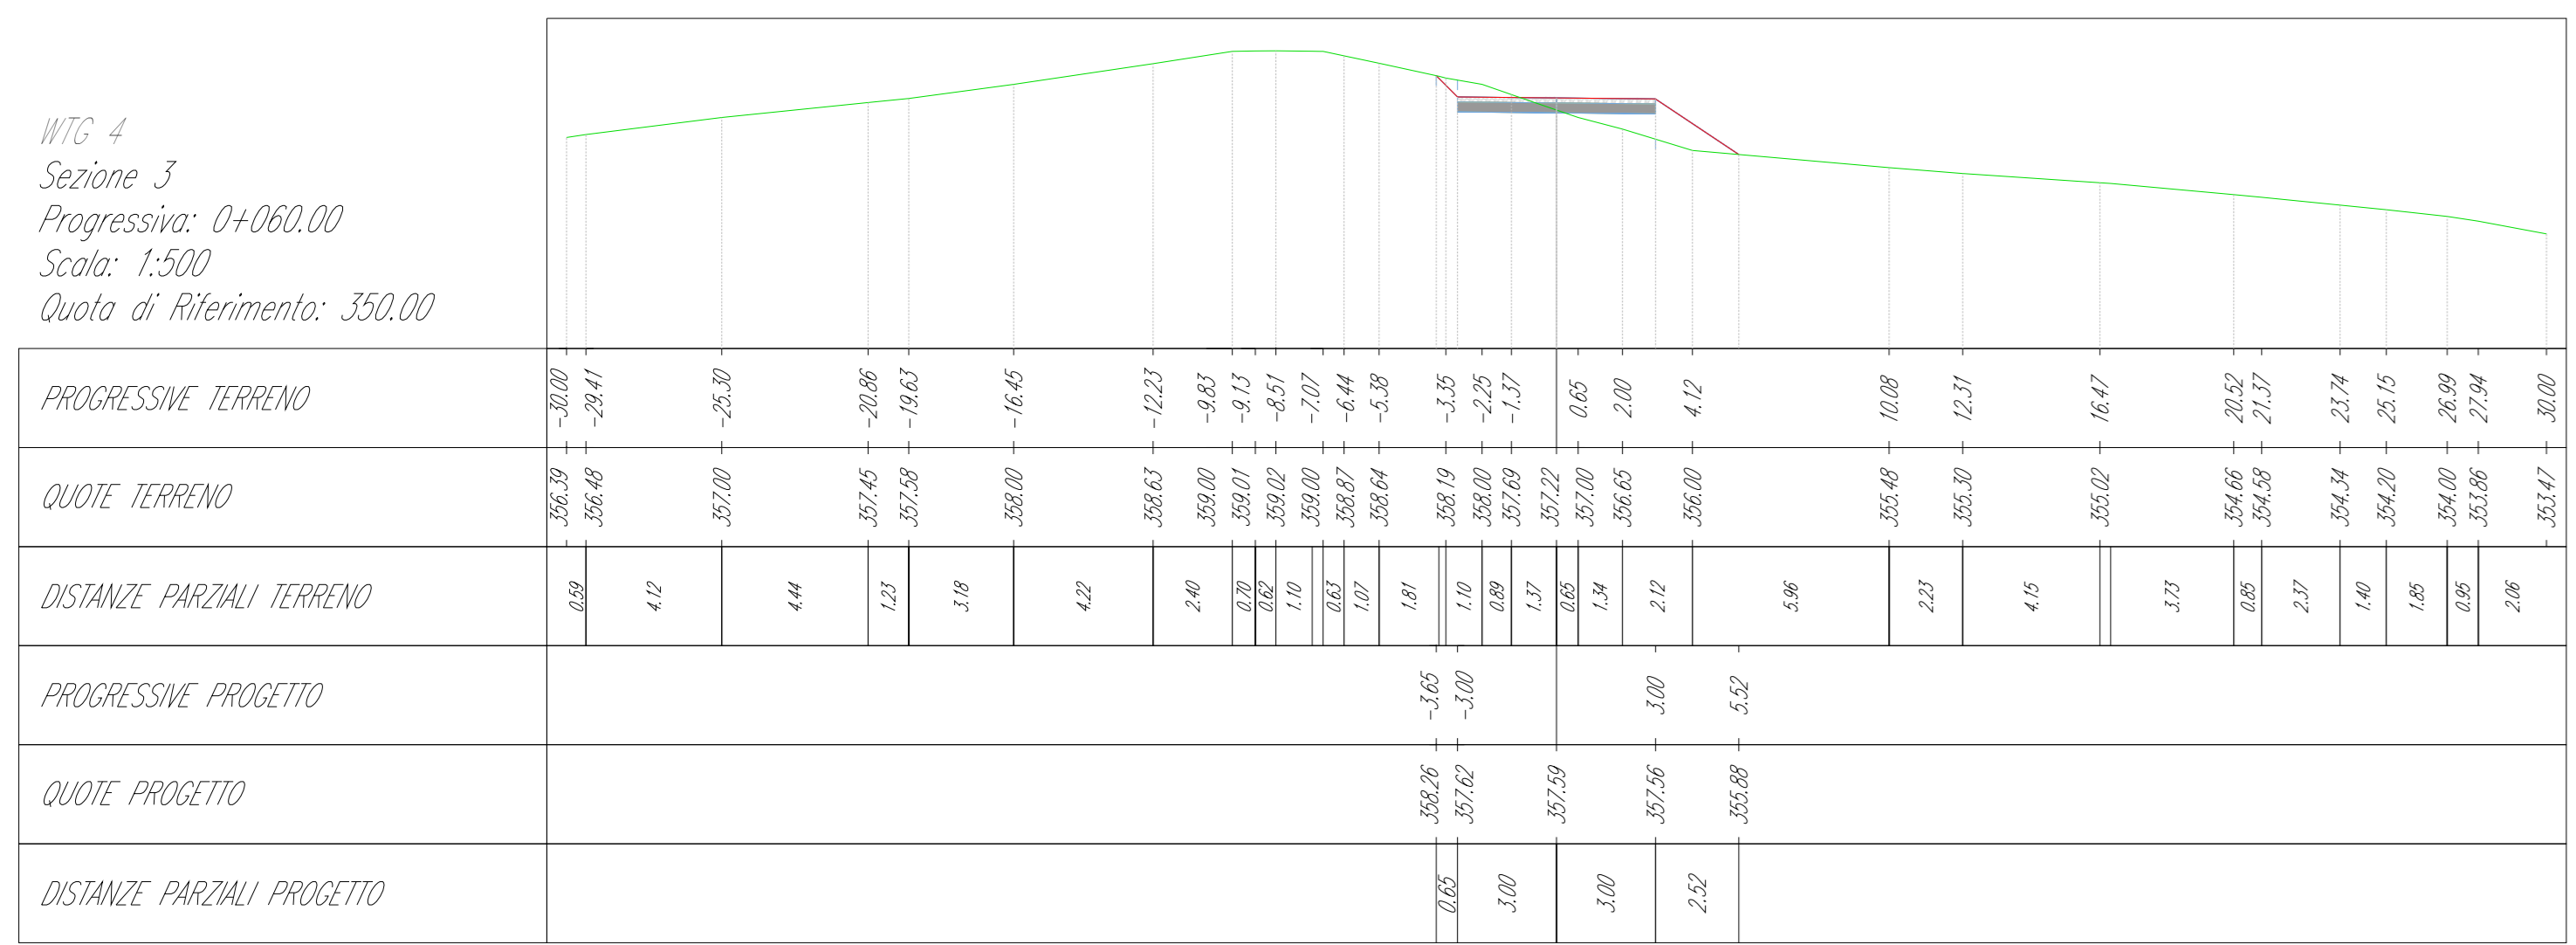


WTG 4  
Sezione 4  
Progressiva: 0+090.00  
Scala: 1:500  
Quota di Riferimento: 350.00

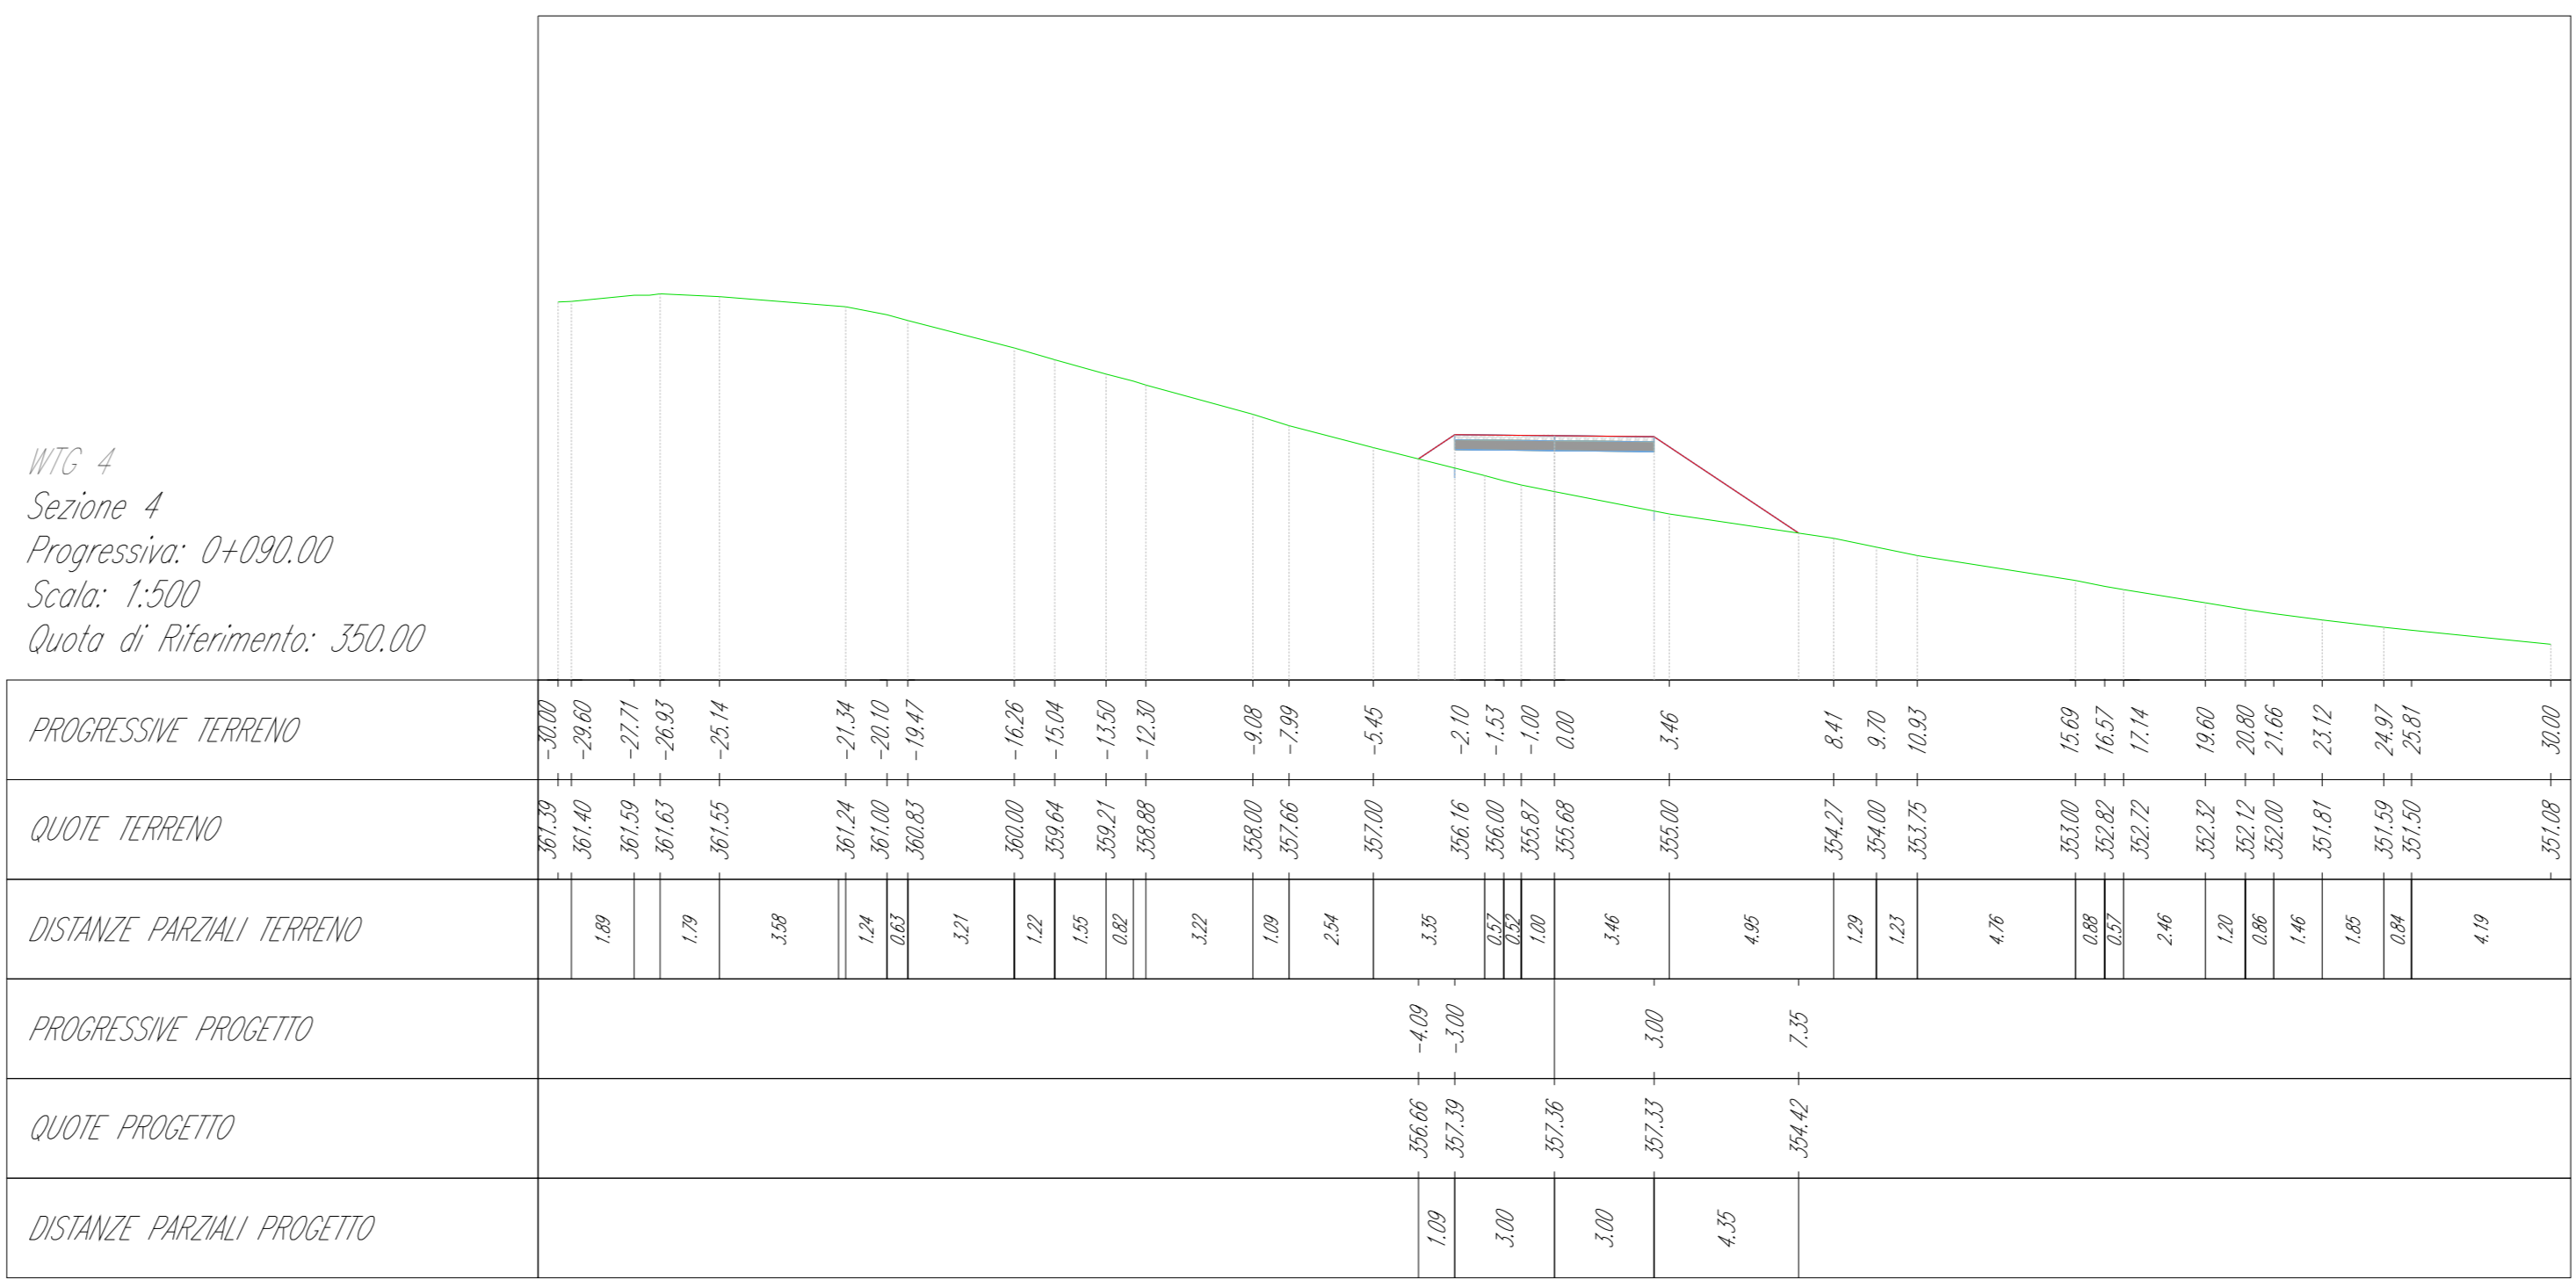


WTG 4  
Sezione 5  
Progressiva: 0+120.00  
Scala: 1:500  
Quota di Riferimento: 340.00

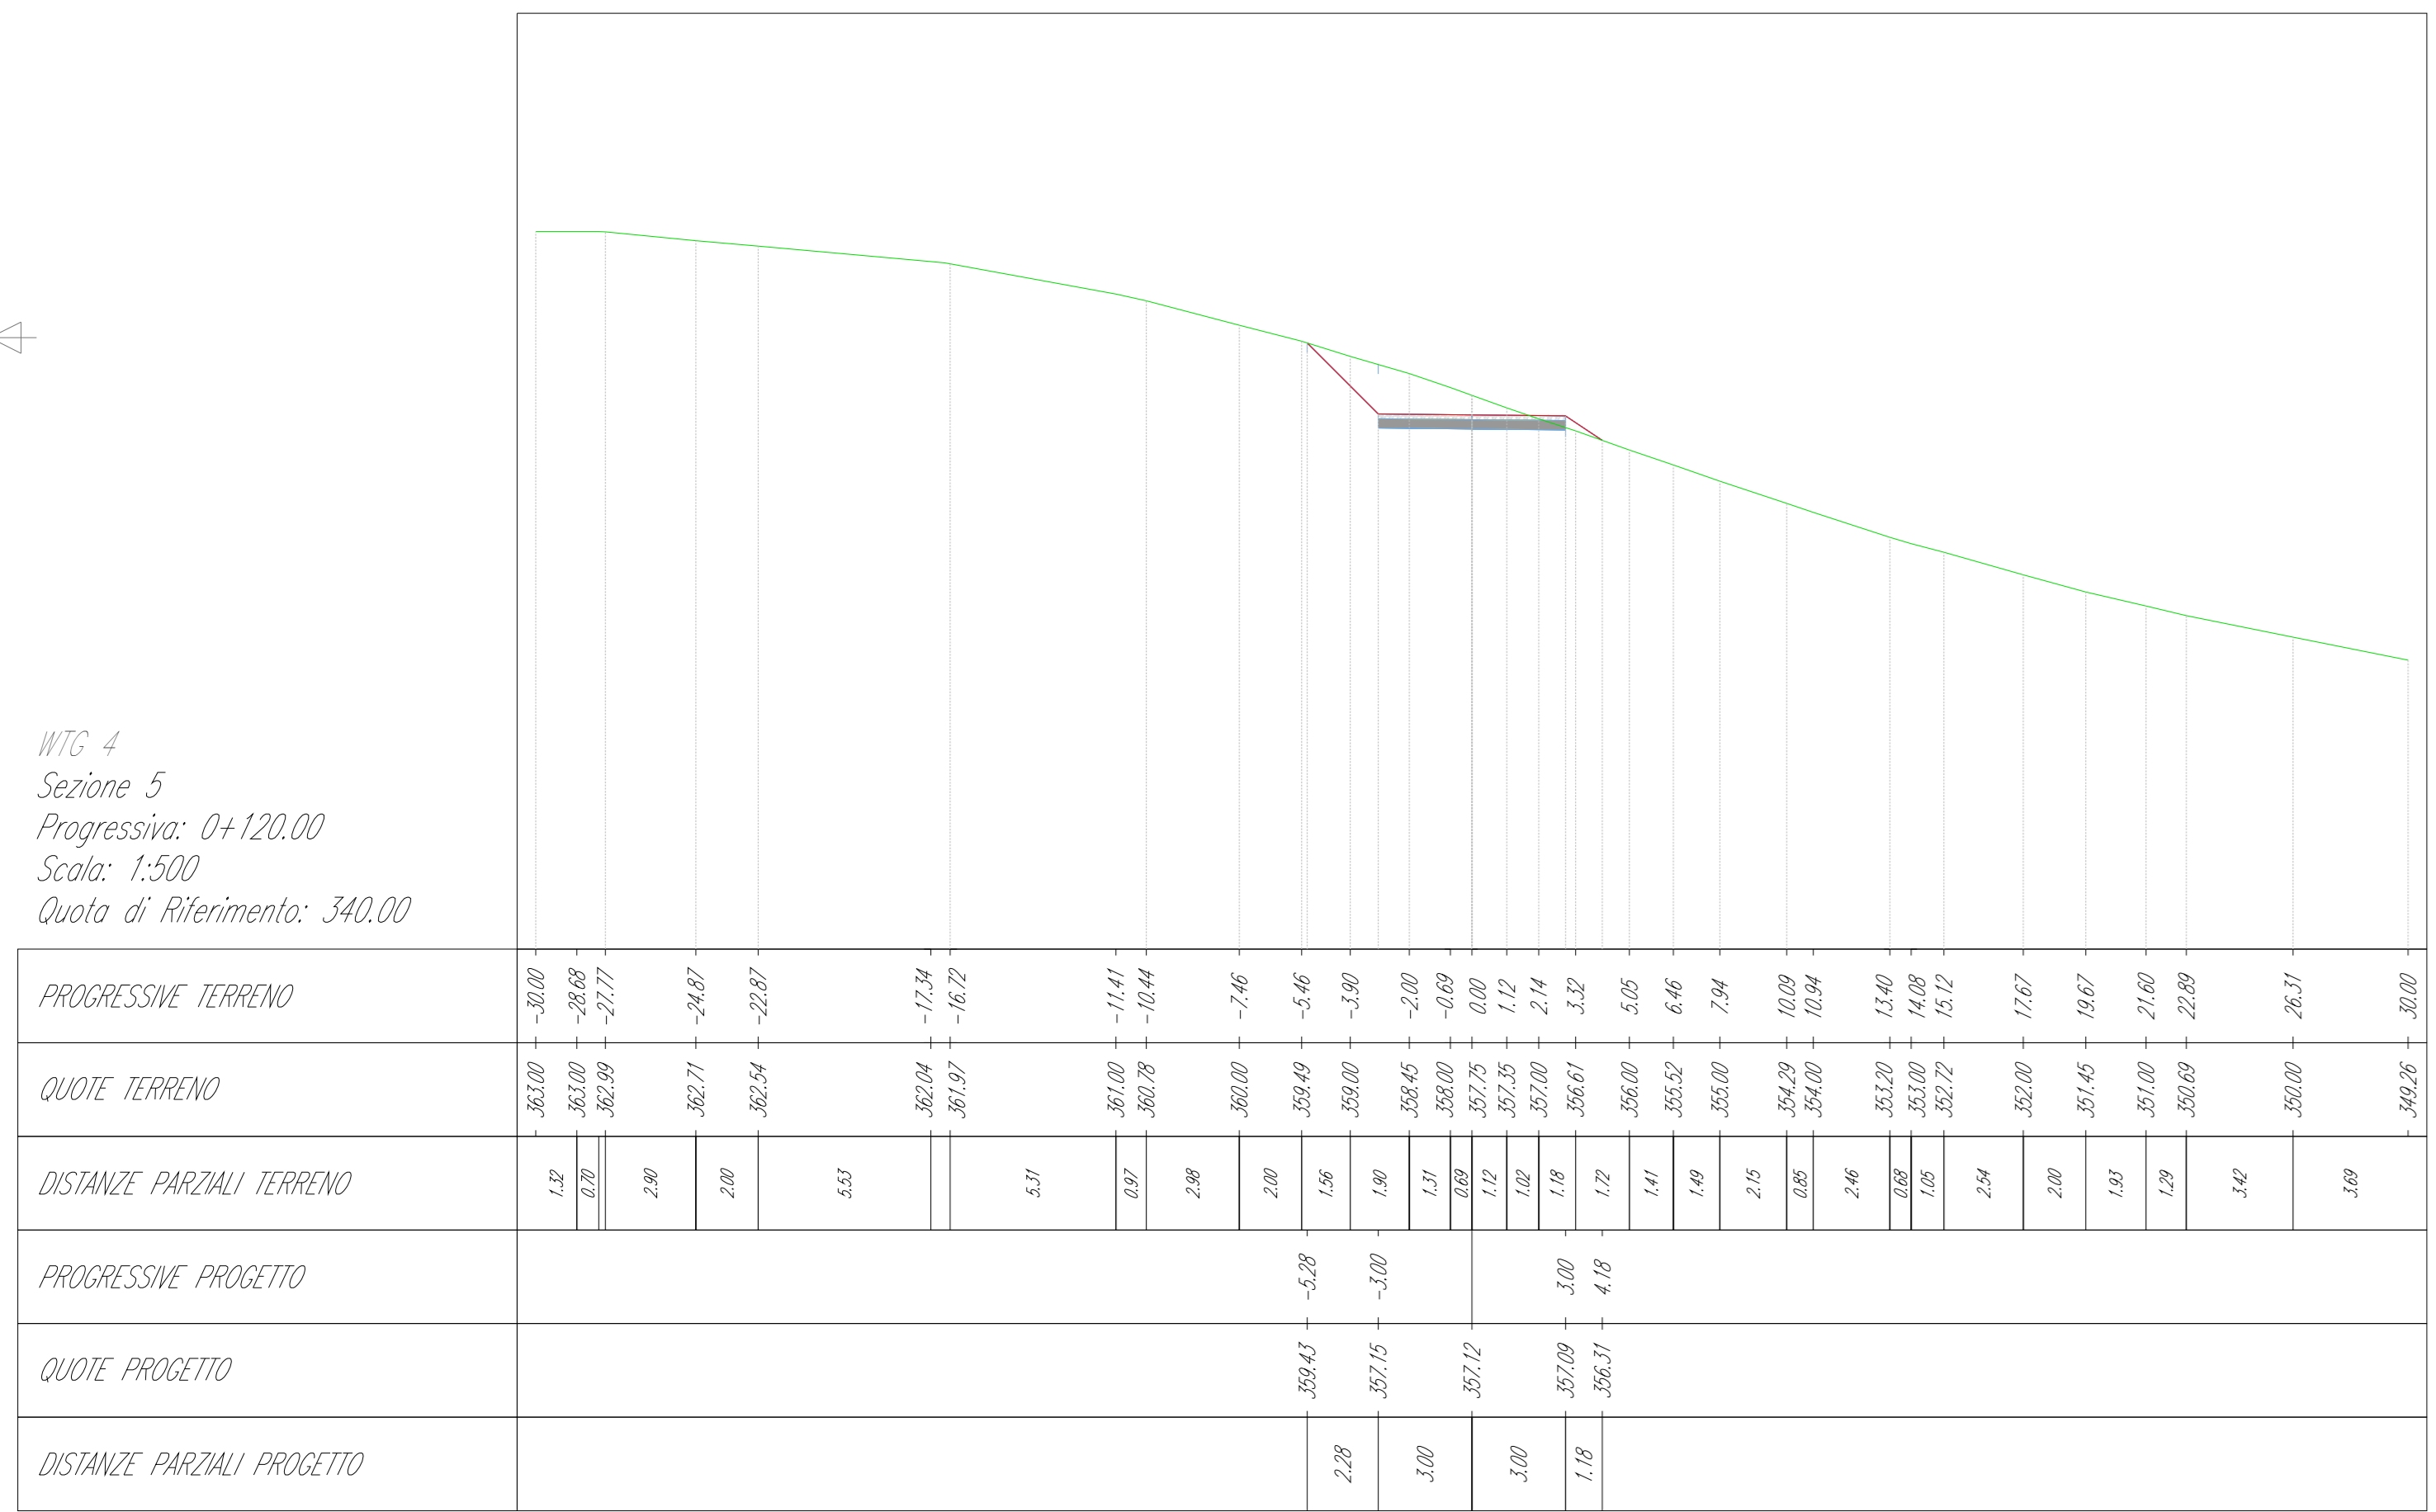


WTG 4  
Sezione 6  
Progressiva: 0+150.00  
Scala: 1:500  
Quota di Riferimento: 340.00

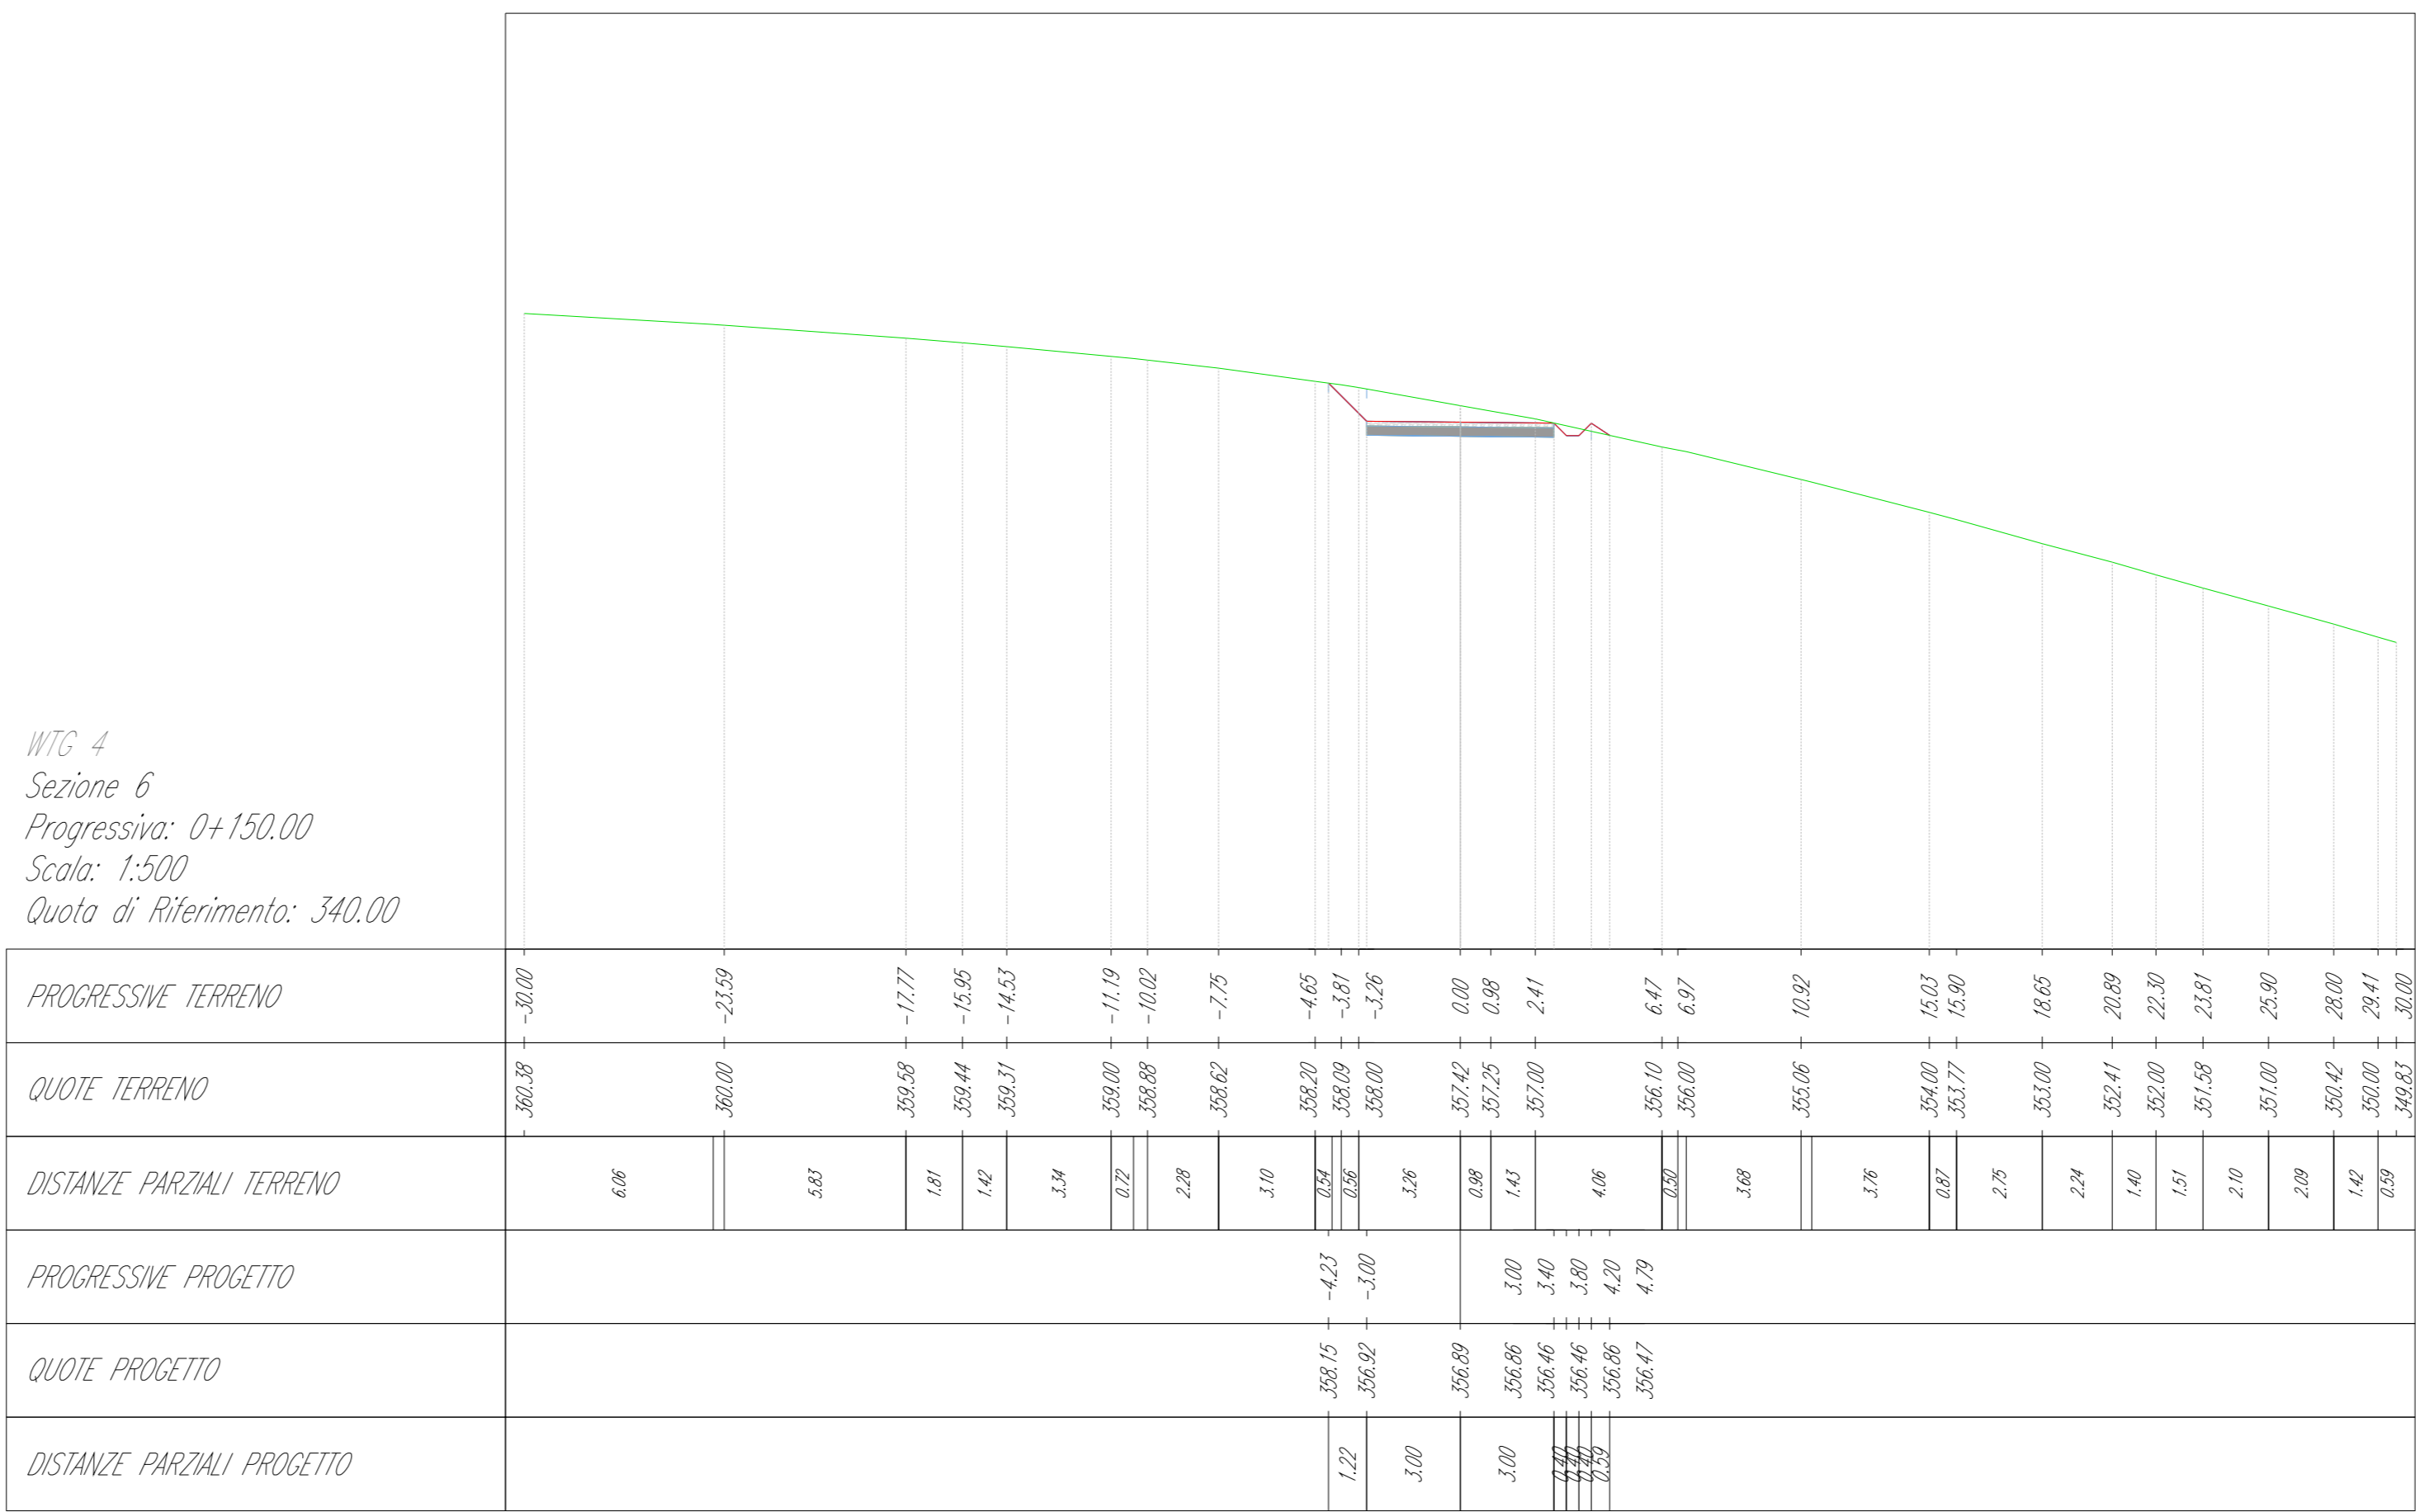

WTG 4  
Sezione 7  
Progressiva: 0+180.00  
Scala: 1:500  
Quota di Riferimento: 340.00

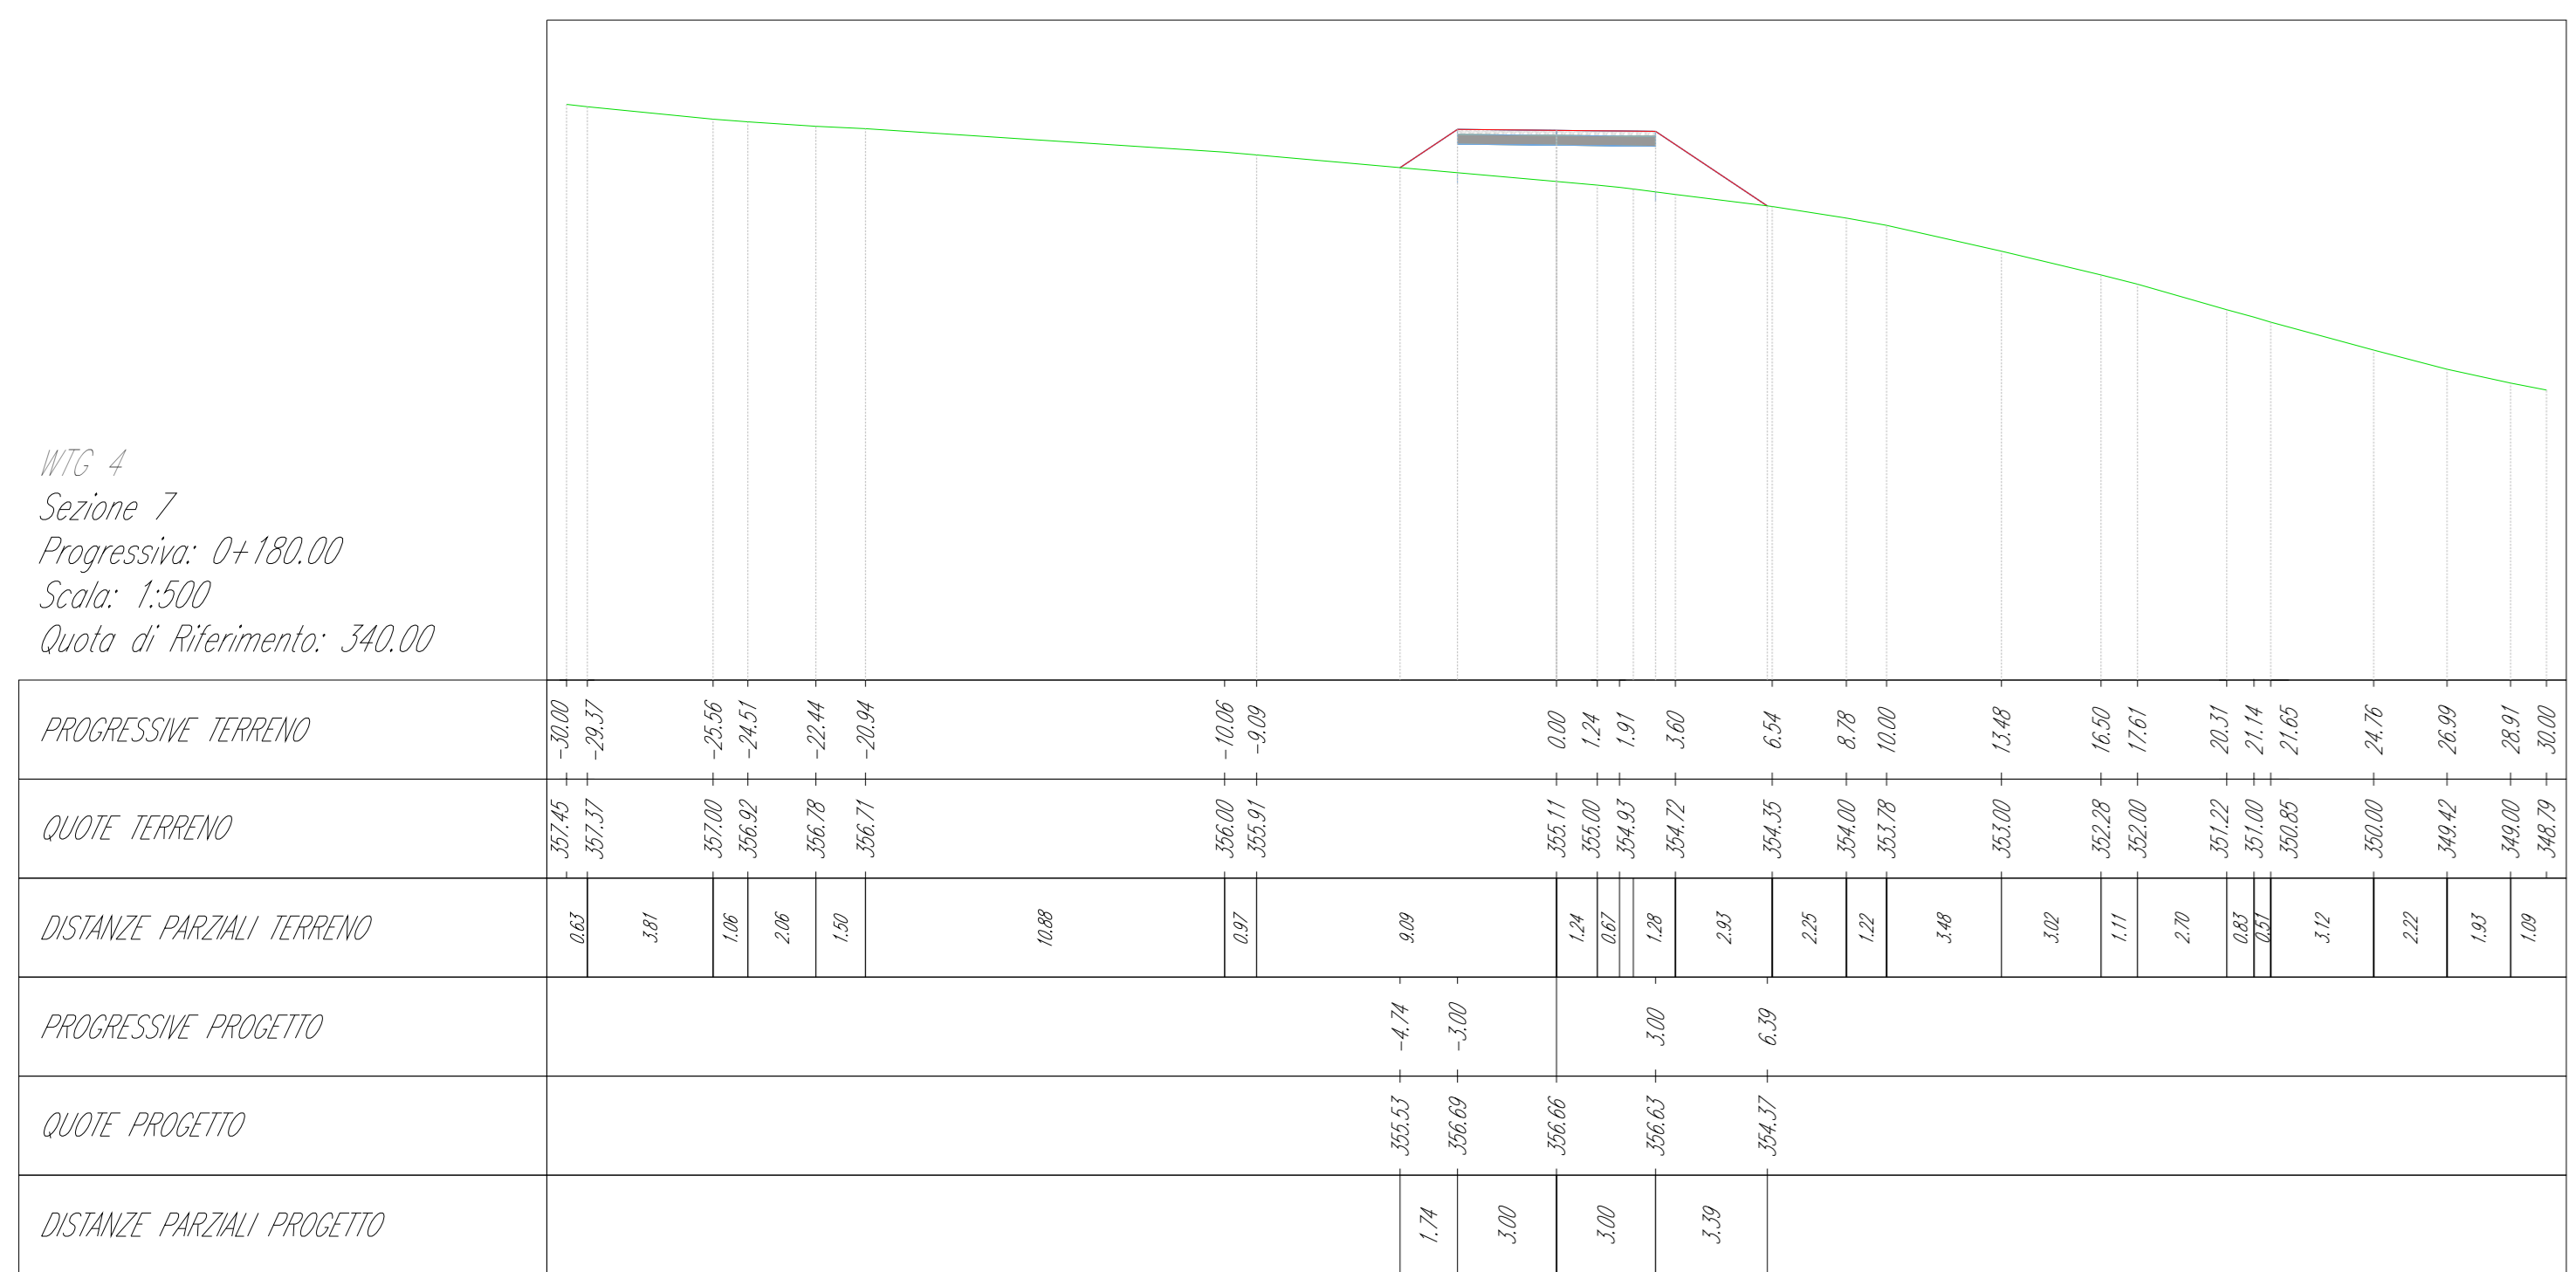

WTG 4  
Sezione 8  
Progressiva: 0+210.00  
Scala: 1:500  
Quota di Riferimento: 340.00

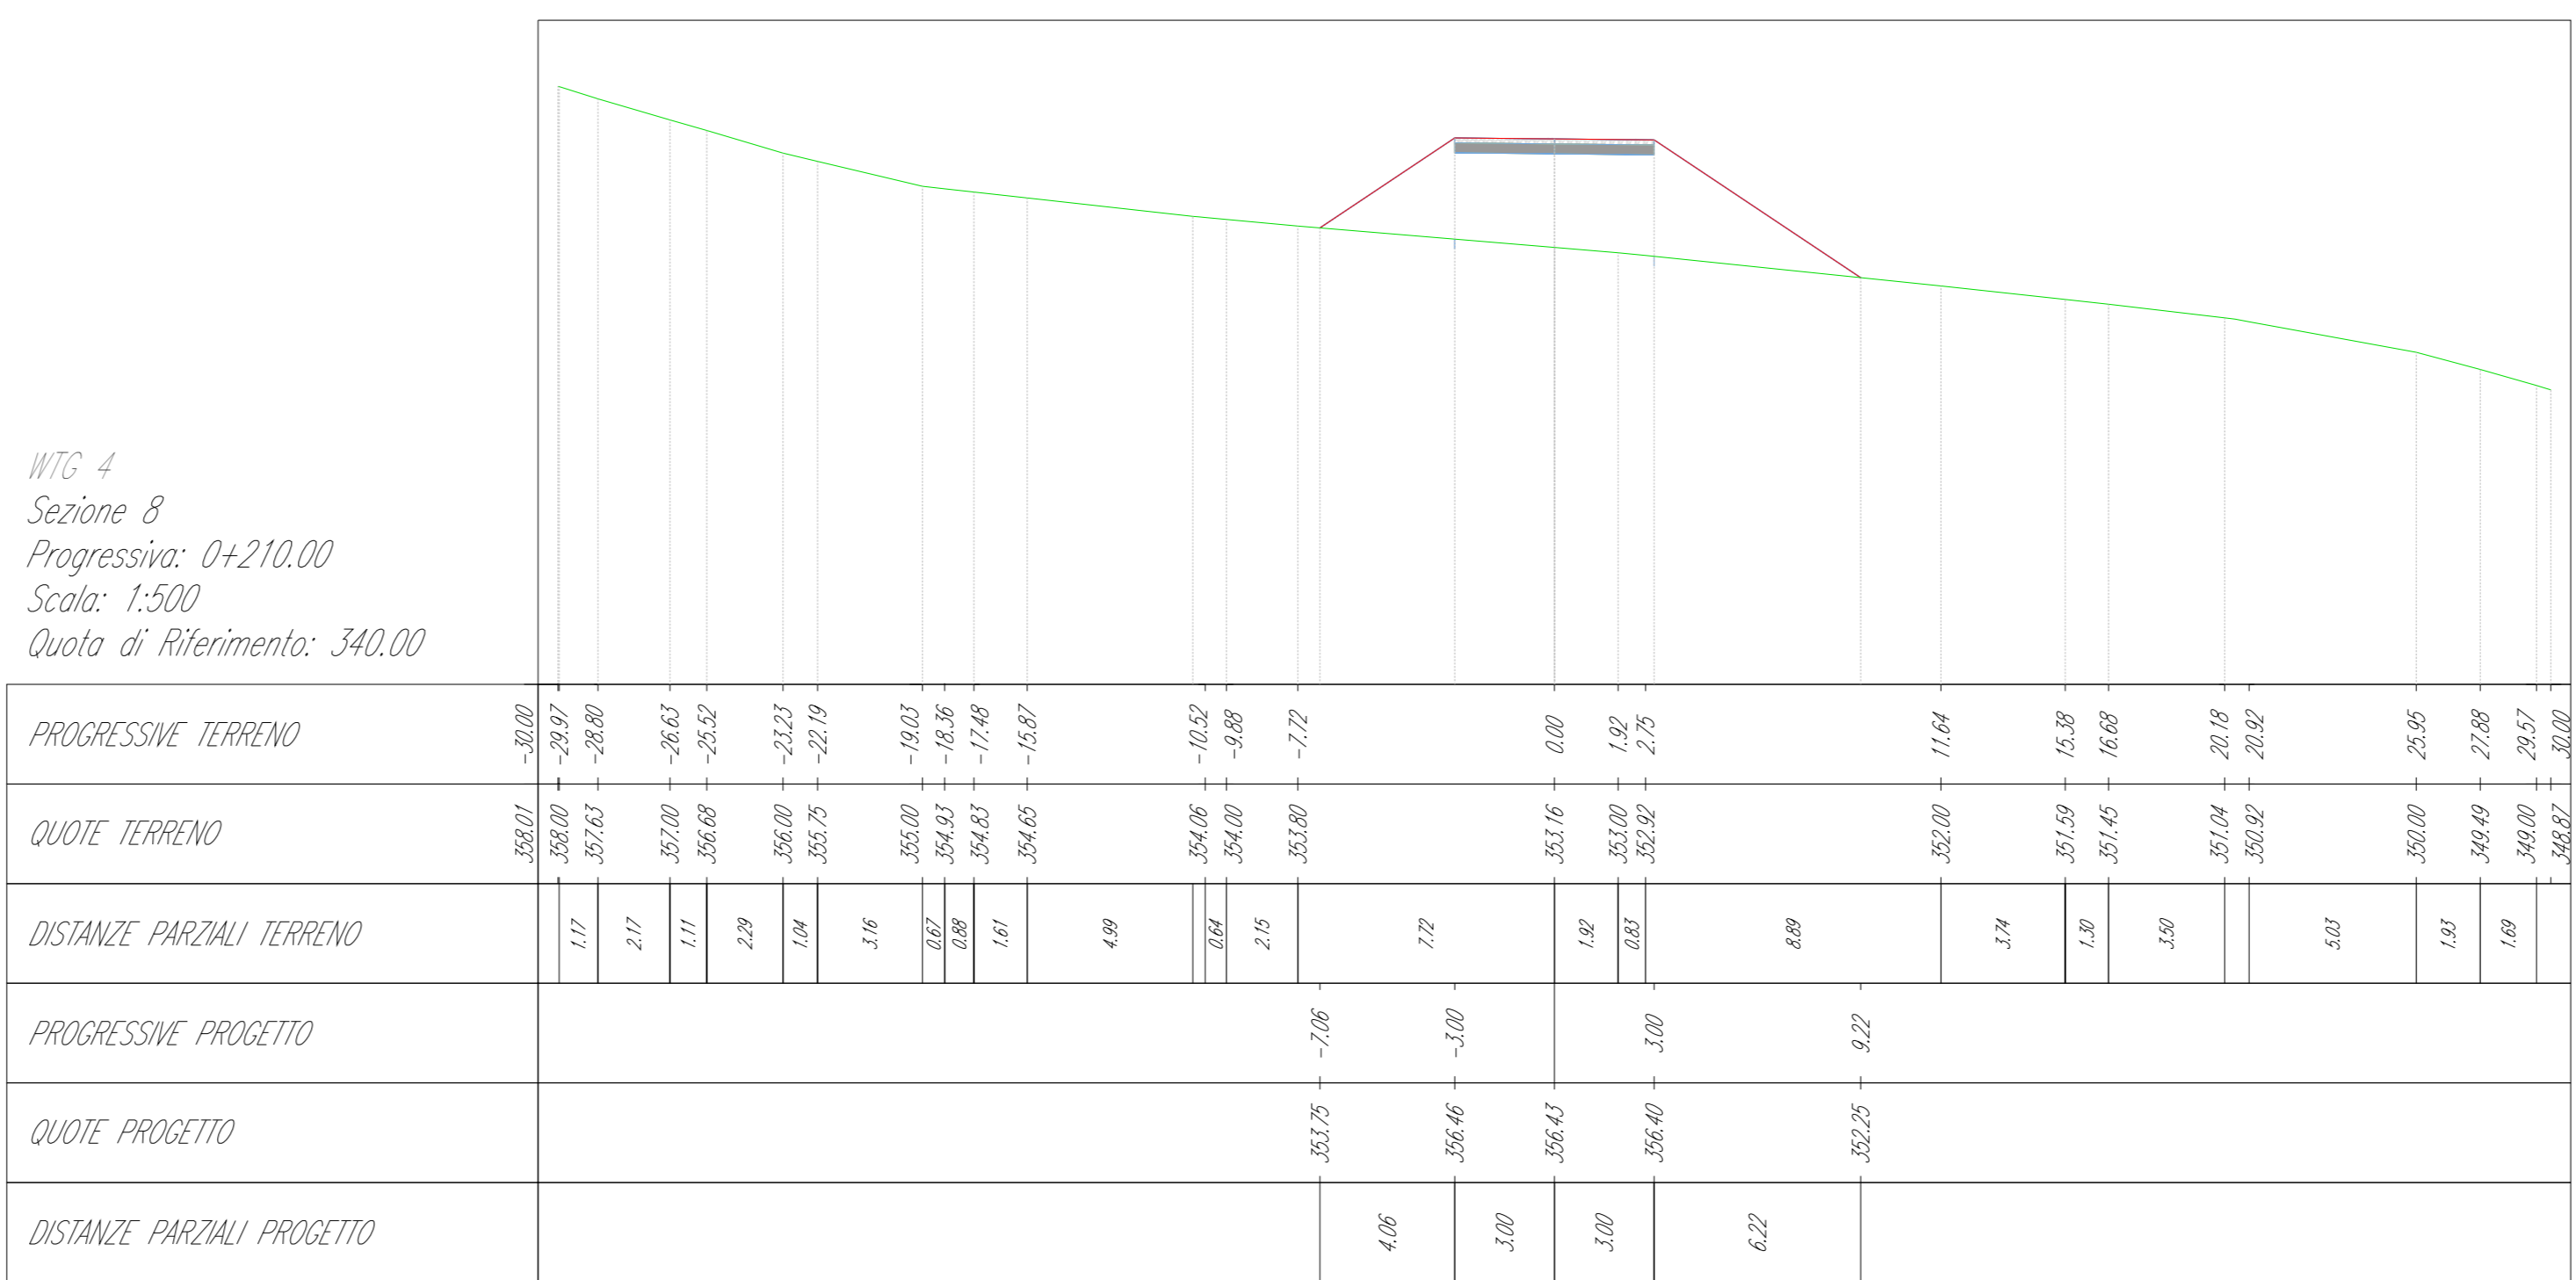

Green & Green S.r.l.  
Via V. Alfieri, snc,  
81036 Ronde (CB) - Italy  
P.IVA 02500010782  
Ph. (+39) 0984 846295  
Fax (+39) 0984 121440  
info@greengreen.it  
www.greengreen.it


Il tecnico  
Ing. Leonardo Solendigo

01	18/02/2021	EMMISSIONE PER ITER AUTORIZZATIVO	G. Migliazza	E. Speranza	L. Sblendido
00	18/11/2020	Prima Emissione	G. Alfano	E. Speranza	L. Sblendido
REV.	DATA	DESCRIZIONE	PREPARETO	CONTROLLATO	APPROVATO

  Engineering & Construction <b>GRE VALIDAZIONE</b>	PROGETTO: Acquivia Collecchio EO PROGETTO DEFINITIVO NOME FILE: GRE.EEC.D.73.IT.W.15235.12.014.01 CLASSIFICAZIONE:				
	CAMPO DI UTILIZZO: Engineering & Construction	FORMATO: A0	SCALA: 1:200	SCALA PLOT: 1:1	FOGLIO: 44/8
TITOLO: <b>Layout strade WTG7</b>					
VALUTAZIONE: L. Incarico	CODICE GRE:				
VERIFICATO DA: P. Opas	SELENIO	FUNZIONI	TIPO	ENTITATE	FASE
COLLABORATORI:	GRE.EEC.D.73.IT.W.15235.12.014.01	1	2	3	4


Questo documento è proprietà di Green S.p.A. È vietata espressamente la ristampa o l'uso non autorizzato senza permesso scritto di Green S.p.A.

WTG 4  
Sezione 9  
Progressiva: 0+240.00  
Scala: 1:500  
Quota di Riferimento: 340.00

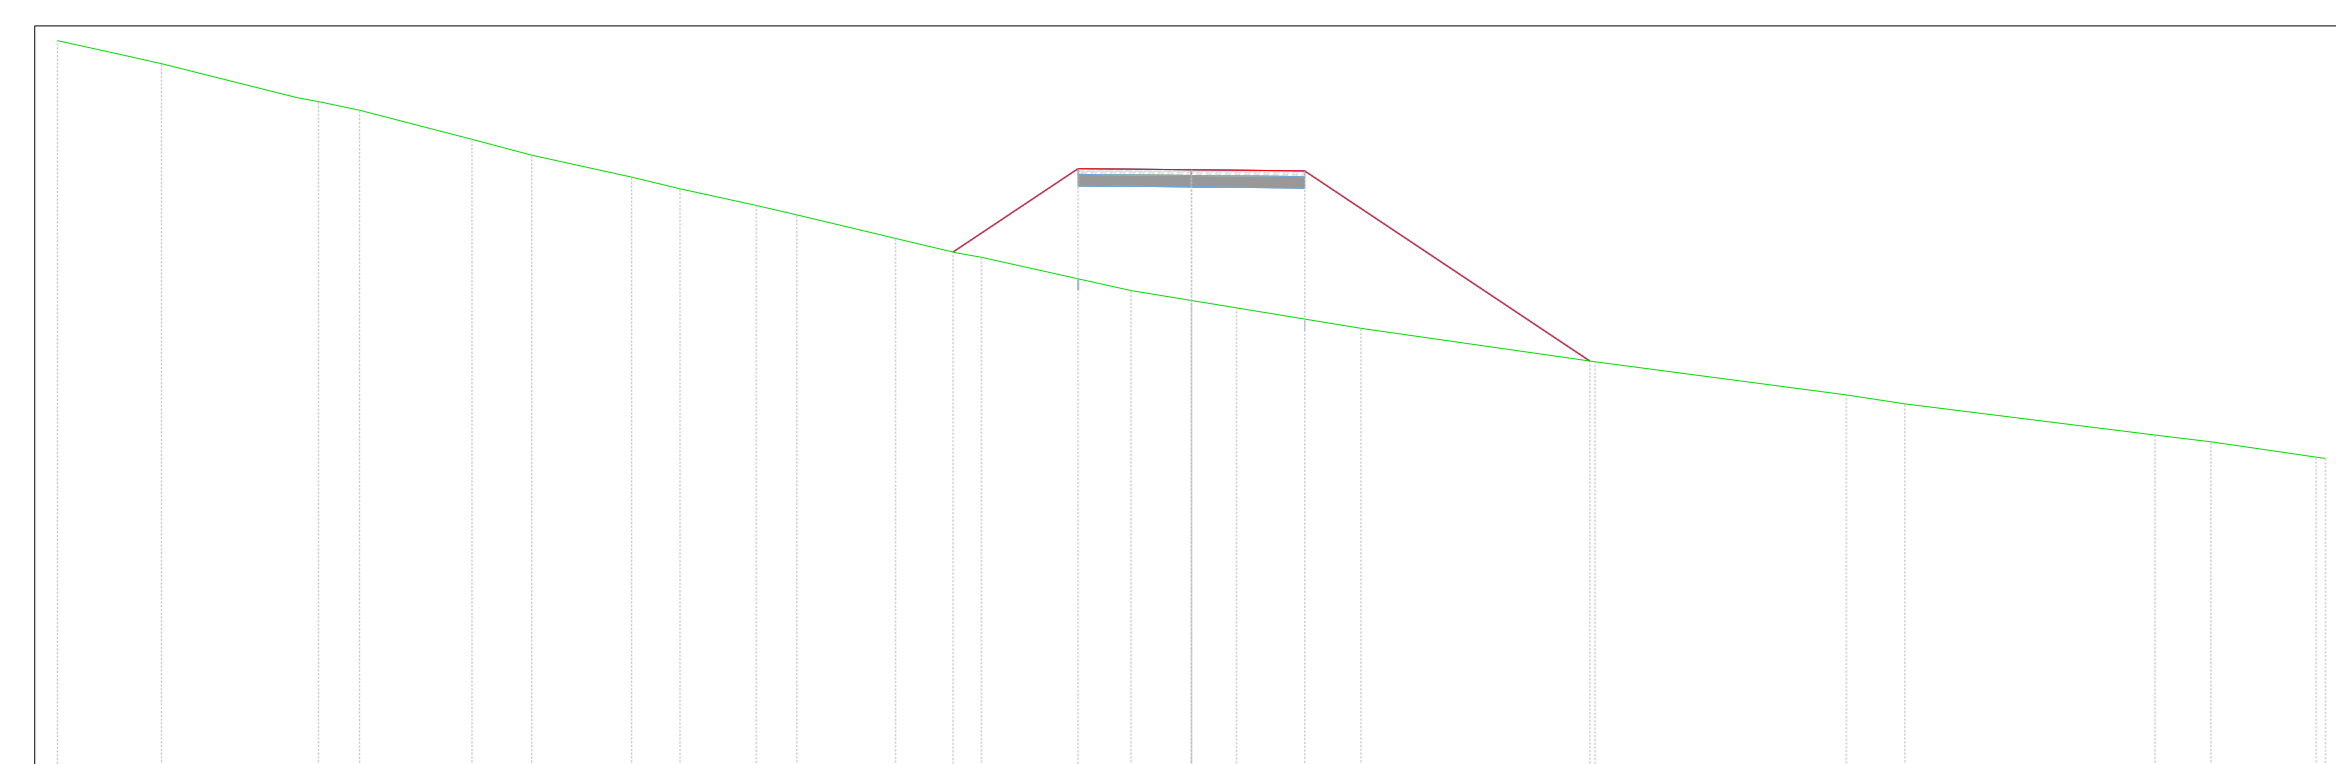

PROGRESSIVE TERRENO	0+00	0+10	0+20	0+30	0+40	0+50	0+60	0+70	0+80	0+90	0+100	0+110	0+120	0+130	0+140	0+150	0+160	0+170	0+180	0+190	0+200	0+210	0+220	0+230	0+240
QUOTE TERRENO	340.00	340.00	340.00	340.00	340.00	340.00	340.00	340.00	340.00	340.00	340.00	340.00	340.00	340.00	340.00	340.00	340.00	340.00	340.00	340.00	340.00	340.00	340.00	340.00	340.00
DISTANZE PARZIALI TERRENO		10	20	30	40	50	60	70	80	90	100	110	120	130	140	150	160	170	180	190	200	210	220	230	240
PROGRESSIVE PROGETTO																									
QUOTE PROGETTO																									
DISTANZE PARZIALI PROGETTO																									

WTG 4  
Sezione 11  
Progressiva: 0+300.00  
Scala: 1:500  
Quota di Riferimento: 350.00

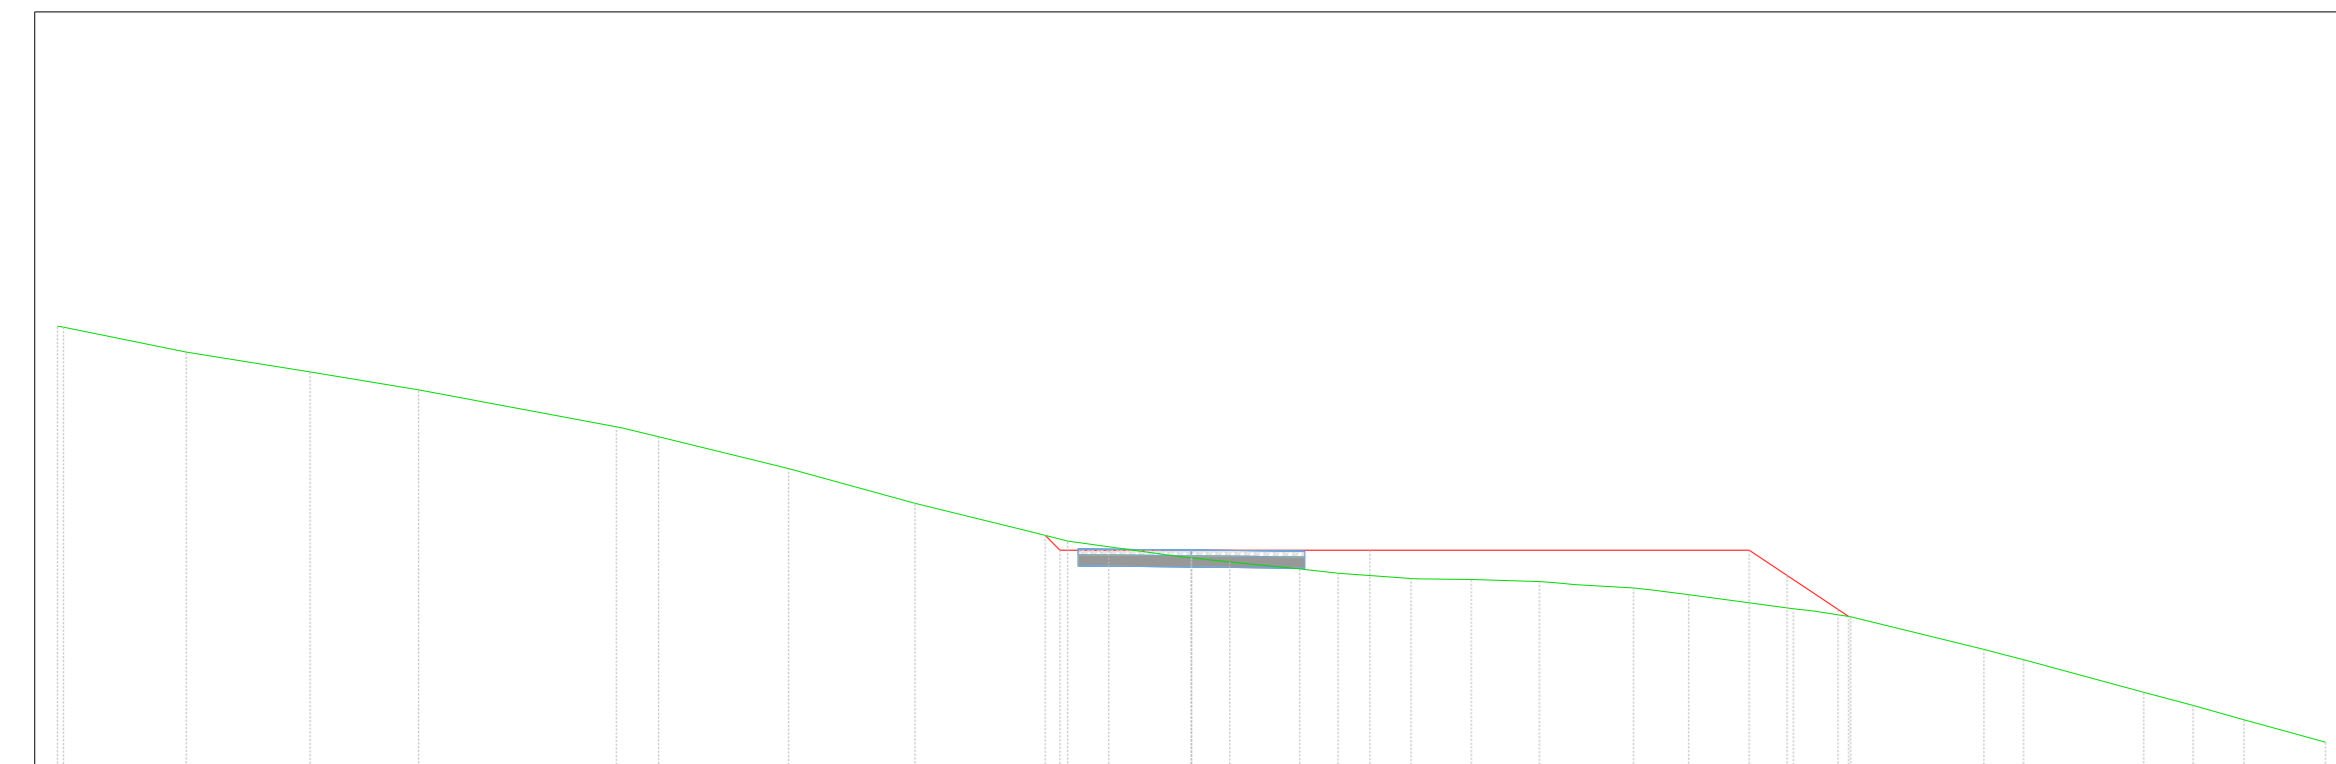

PROGRESSIVE TERRENO	0+00	0+10	0+20	0+30	0+40	0+50	0+60	0+70	0+80	0+90	0+100	0+110	0+120	0+130	0+140	0+150	0+160	0+170	0+180	0+190	0+200	0+210	0+220	0+230	0+240	0+250	0+260	0+270	0+280	0+290	0+300		
QUOTE TERRENO	350.00	350.00	
DISTANZE PARZIALI TERRENO		10	20	30	40	50	60	70	80	90	100	110	120	130	140	150	160	170	180	190	200	210	220	230	240	250	260	270	280	290	300		
PROGRESSIVE PROGETTO																																	
QUOTE PROGETTO																																	
DISTANZE PARZIALI PROGETTO																																	

WTG 4  
Sezione 10  
Progressiva: 0+270.00  
Scala: 1:500  
Quota di Riferimento: 340.00



PROGRESSIVE TERRENO	0+00	0+10	0+20	0+30	0+40	0+50	0+60	0+70	0+80	0+90	0+100	0+110	0+120	0+130	0+140	0+150	0+160	0+170	0+180	0+190	0+200	0+210	0+220	0+230	0+240	0+250	0+260	0+270				
QUOTE TERRENO	340.00	340.00	
DISTANZE PARZIALI TERRENO		10	20	30	40	50	60	70	80	90	100	110	120	130	140	150	160	170	180	190	200	210	220	230	240	250	260	270				
PROGRESSIVE PROGETTO																																
QUOTE PROGETTO																																
DISTANZE PARZIALI PROGETTO																																

Green & Green S.r.l.  
Via V. Alfieri, snc,  
87036 Rende (CS) - Italy  
P. IVA 02500010782  
Ph. (+39) 0984 846295  
Fax (+39) 0984 121440  
info@greengreen.it  
www.greengreen.it

Il tecnico  
Ing. Leonardo Solendido



01	19/02/2021	EMISSIONE PER ITER AUTORIZZATIVO	G. Migliazza	E. Speranza	L. Sblendido
00	18/11/2020	Prima Emissione	G. Alfano	E. Speranza	L. Sblendido
REV.	DATA	DESCRIZIONE	PREPARATO	CONTROLLATO	APPROVATO
PROGETTO			Acquaviva Collecroce EO PROGETTO DEFINITIVO		
NOME F.I.A.			GRE.EEC.D.73.IT.W.15235.12.014.01		
CLASSIFICAZIONE:	FORMATO:	SCALA:	SCALA PLOT:	FOGLIO:	
A0	1:200	1:1	5 di 8		
CAMPO DI UTILIZZO:	TITOLO:				
Layout strade WTG7					
CODICE GRE					
VERIFICATO DA	P.Opera	ELABORATO	FUNZIONE	TPO	ENTRANTE
ESALABORAZIONE	GRE.EEC.D.73.IT.W.15235.12.014.01				





