


- Area Gru principale 4 kg/cm²
- Piazzola Permanente 2 kg/cm²
- Area Gru di supporto 2 kg/cm²
- Zona libera da ostacoli (Sbraccio Gru)
- Area Stoccaggio pale 2kg/cm²
- Fondazione Aerogeneratore

Sezione Tipo
GRU PRINCIPALE E GRU AUSILIARIA


ZA 30 cm Spessore minimo

Nota:
ZA = ZAVORRA ARTIFICIALE

KEYPLAN

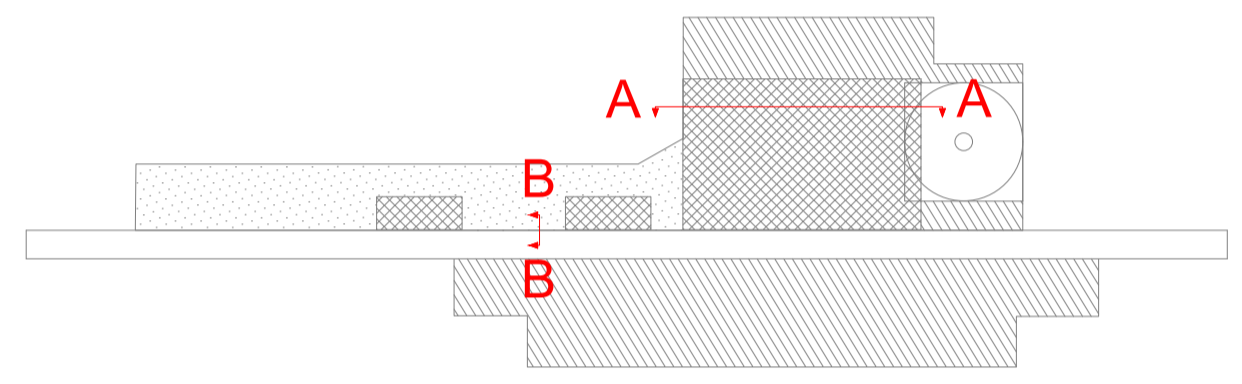


SEZIONE A-A PIAZZOLA IN FASE DI CANTIERE SC 1:50

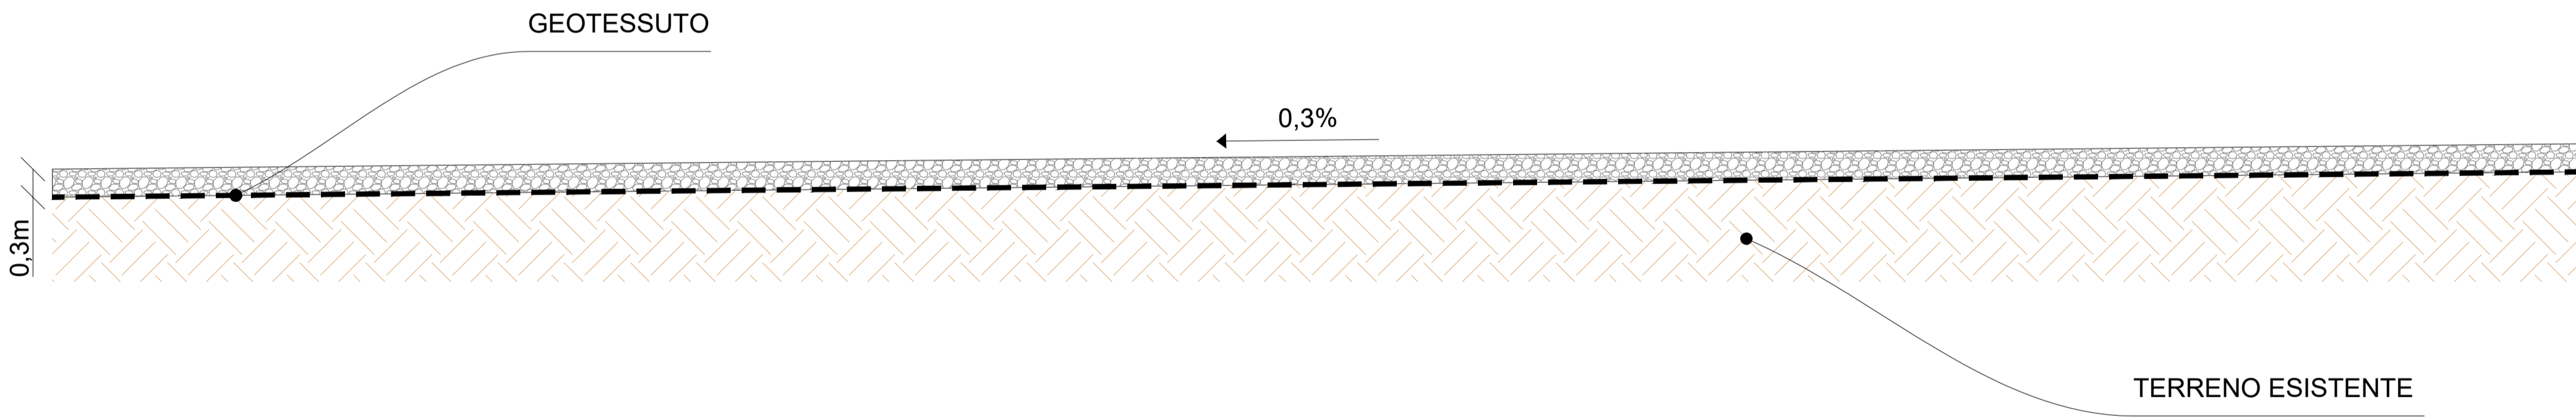

Il tecnico
Ing. Leonardo Sblendido

Green & Green S.r.l.
Via V. Alfieri, snc,
87036 Rende (CS) - Italy
P.IVA 02900010782
Ph. (+39) 0984 846295
Fax (+39) 0984 1711470
info@greengreen.it
www.greengreen.it

SEZIONE B-B PIAZZOLA IN FASE DI CANTIERE SC 1:20

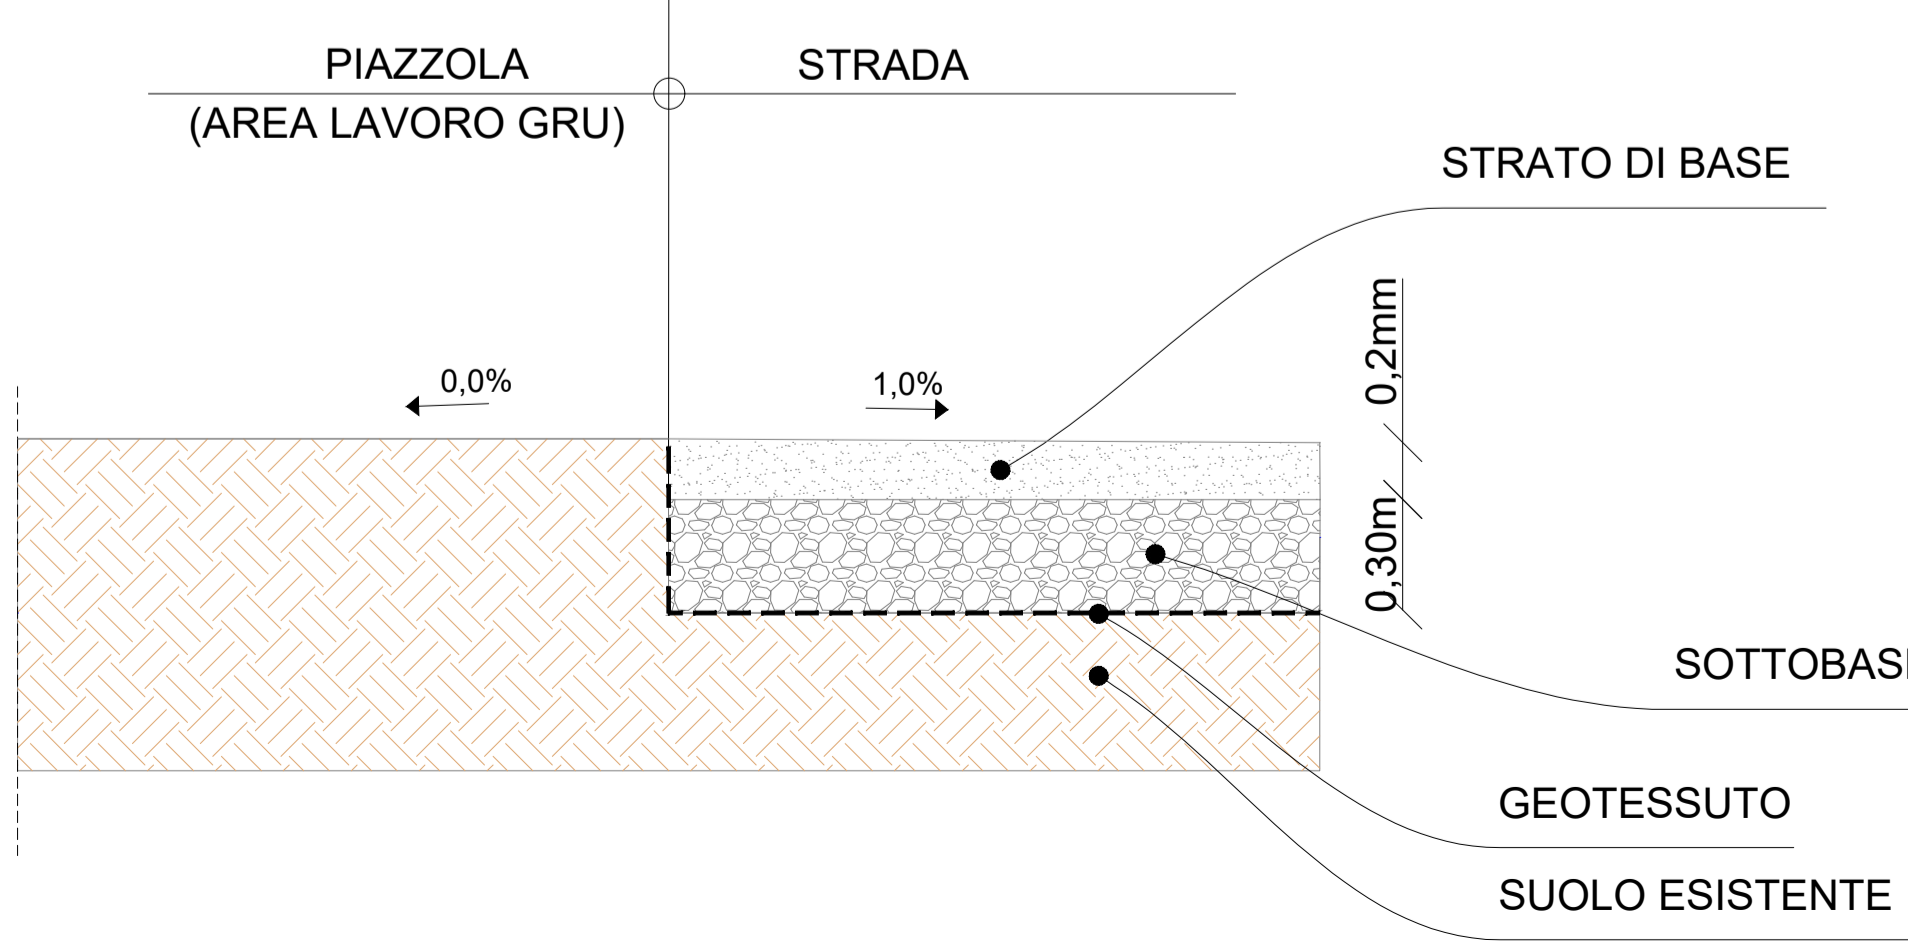


REV.	DATA	DESCRIZIONE	PREPARATO	CONTROLLATO	APPROVATO
00	23/12/20	EMMISSIONE PER ITER AUTORIZZATIVO	G.Migliazza	E.Speranza	L.Sblendido
LOCOZIELLAPPARATORE		PROGETTO:			
green & green WE ENGINEERING		Acquaviva Collecroce EO PROGETTO DEFINITIVO			
enel Green Power		NOME FILE: GRE.EEC.D.73.IT.W.15235.12.023.00_Piazzola tipo in fase di cantiere ed in esercizio pianta e sezioni			
Engineering & Construction		CLASSIFICAZIONE:	FORMATO:	SCALA:	SCALA PLOT:
GRE VALIDAZIONE		A1	A1	1:500 1:50 1:20	1:1
VALIDATO DA: L.Iacofano		CAMPO DI UTILIZZO:	TITOLO:		
VERIFICATO DA: P.Operti		Piazzola tipo in fase di cantiere ed in esercizio Pianta e Sezioni			
COLLABORATORI:		CODICE GRE			
		GRUPPO	FUNZIONE	TIPO	EMITTENTE
		PAESE	TEC.	PAESE	TEC.
		15	2	3	5
		1	2	0	2
		3	0	0	0




- Fondazione Aerogeneratore
- Piazzola Permanente
- Strada di accesso

KEYPLAN

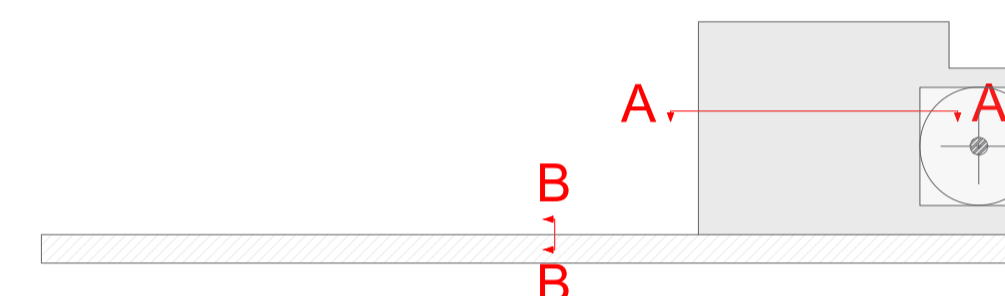

SEZIONE A-A PIAZZOLA IN FASE DI ESERCIZIO SC 1:50

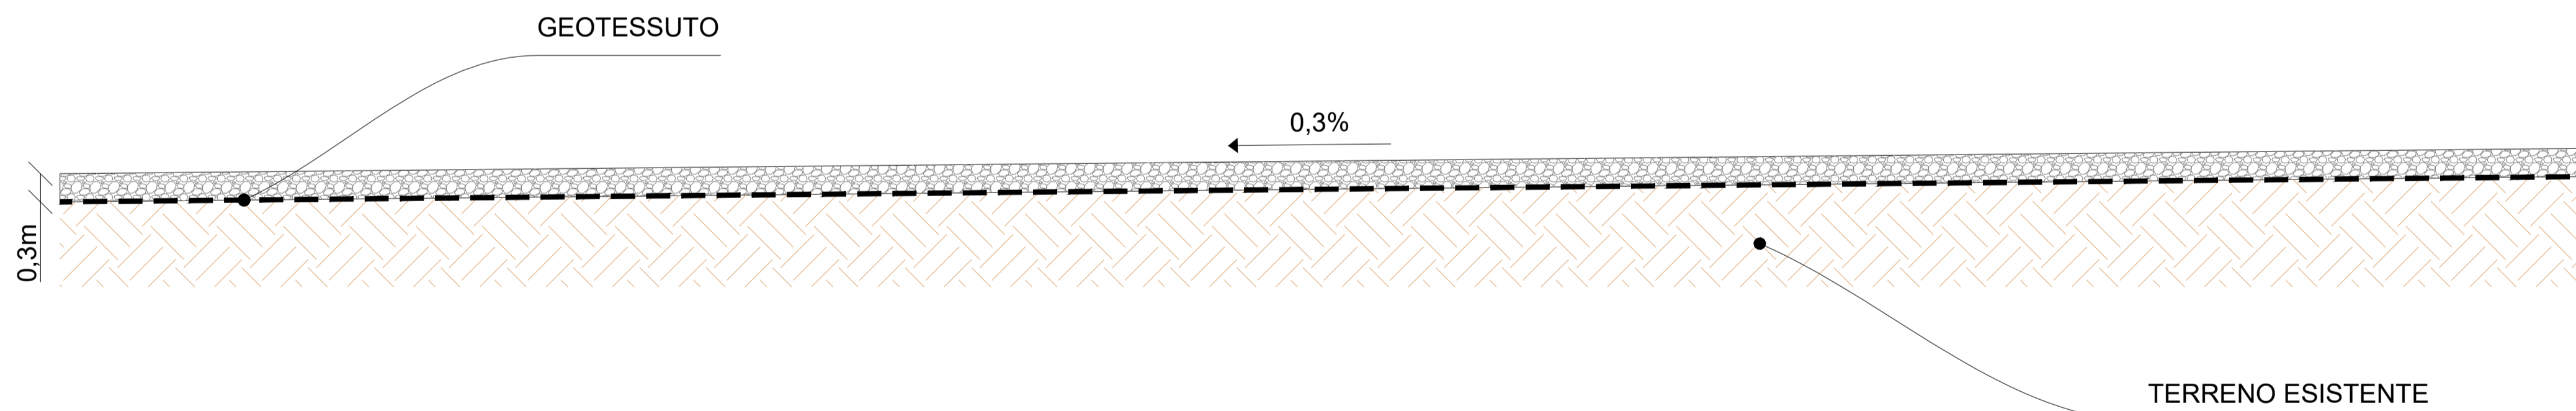


Green & Green S.r.l.
Via V. Alfieri, snc,
87036 Rende (CS) - Italy
P.IVA 02900010782
Ph. (+39) 0984 846295
Fax (+39) 0984 1711470
info@greengreen.it
www.greengreen.it

Il tecnico
Ing. Leonardo Sblendido



SEZIONE B-B PIAZZOLA IN FASE DI ESERCIZIO SC 1:20

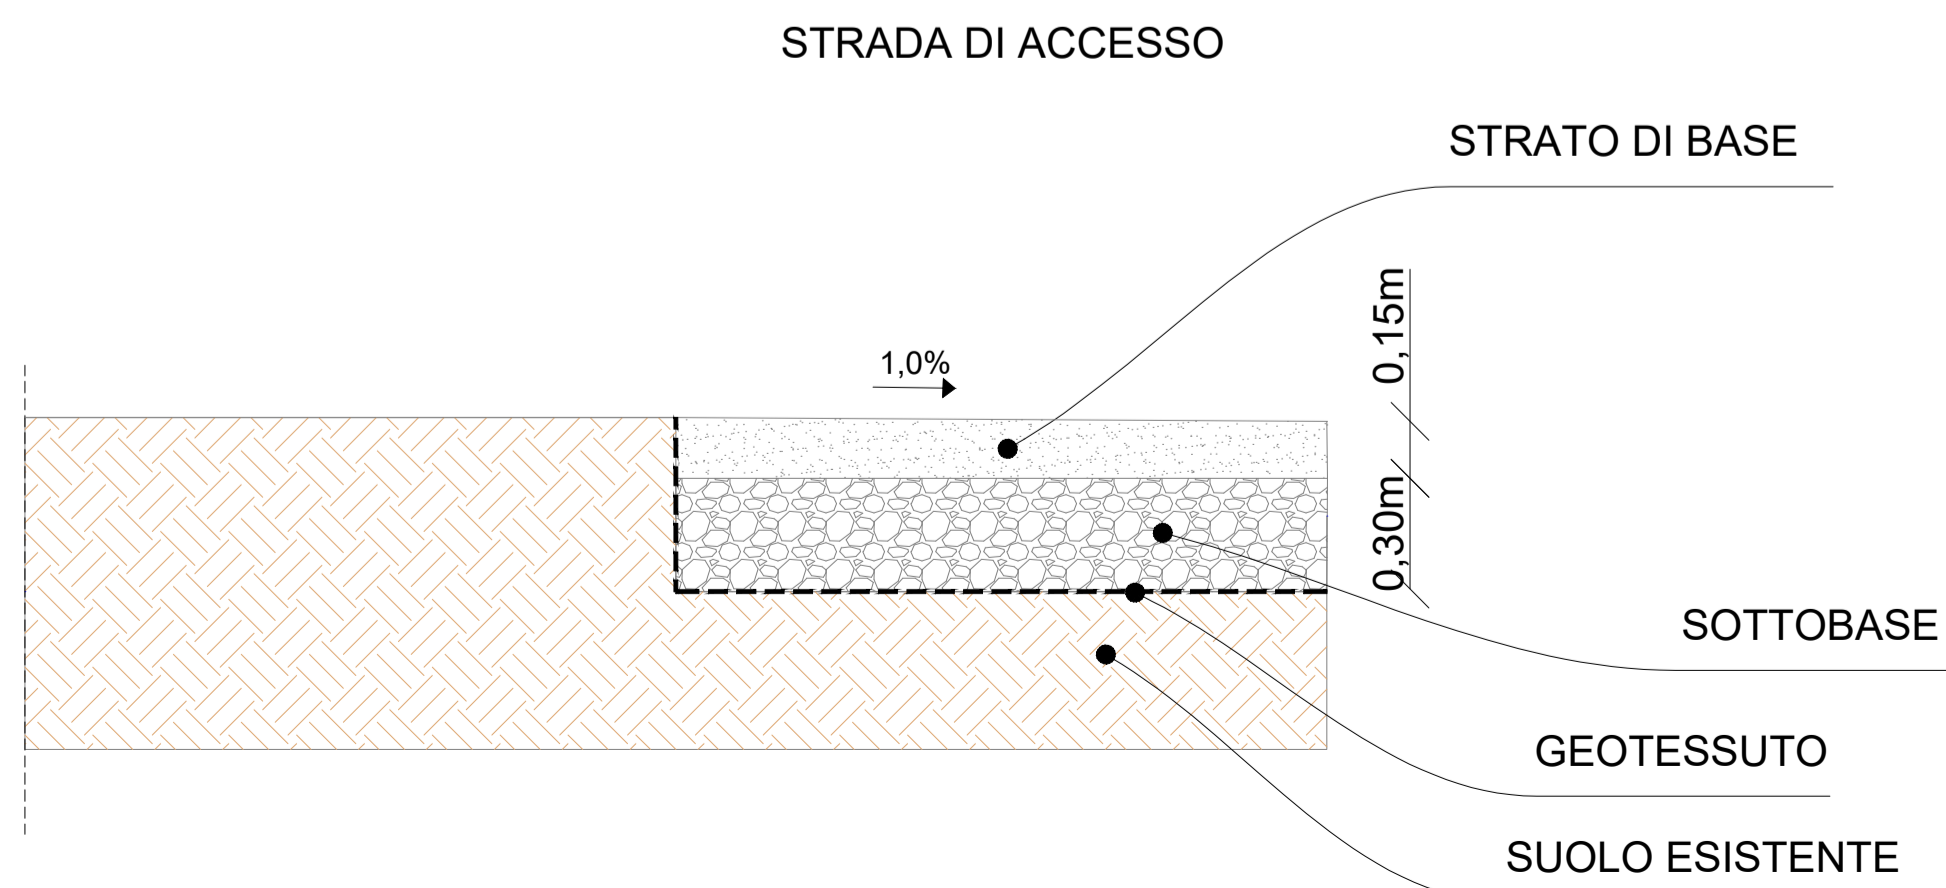

REV.	DATA	DESCRIZIONE	PREPARATO	CONTROLLATO	APPROVATO
00	23/12/20	EMISSIONE PER ITER AUTORIZZATIVO	G.Migliazza	E.Speranza	L.Sblendido
LOGO DEL CAPITOLATO		PROGETTO: Acquaviva Collecroce EO PROGETTO DEFINITIVO			
LOGO DEL CLIENTE		NOME FILE: GRE.EEC.D.73.IT.W.15235.12.023.00_Piazzola tipo in fase di cantiere ed in esercizio pianta e sezioni			
LOGO DEL PROGETTISTA		CLASSIFICAZIONE:	FORMATO: A1	SCALA: 1:500 1:50 1:20	SCALA PLOT: 1:1
LOGO DEL VERIFICATORE		CAMPO DI UTILIZZO:	TITOLO: Piazzola tipo in fase di cantiere ed in esercizio Pianta e Sezioni		
LOGO DEL COLLABORATORE		CODICE GRE			
VALIDATO DA	L.Iacofano	GRUPPO	FUNZIONE	TIPO	EMITTENTE
VERIFICATO DA	P.Operti	GRE	EEC	D	7
COLLABORATORI		1	5	2	3
		5	1	2	0
		2	3	5	1
		2	0	2	3
		0	0	0	0