



- Piazzale in ghiaia stabilizzata
- Area a verde
- Recinzione metallica
- Piazzale in cemento


Prospetto A - Edificio O&M - SC 1:100

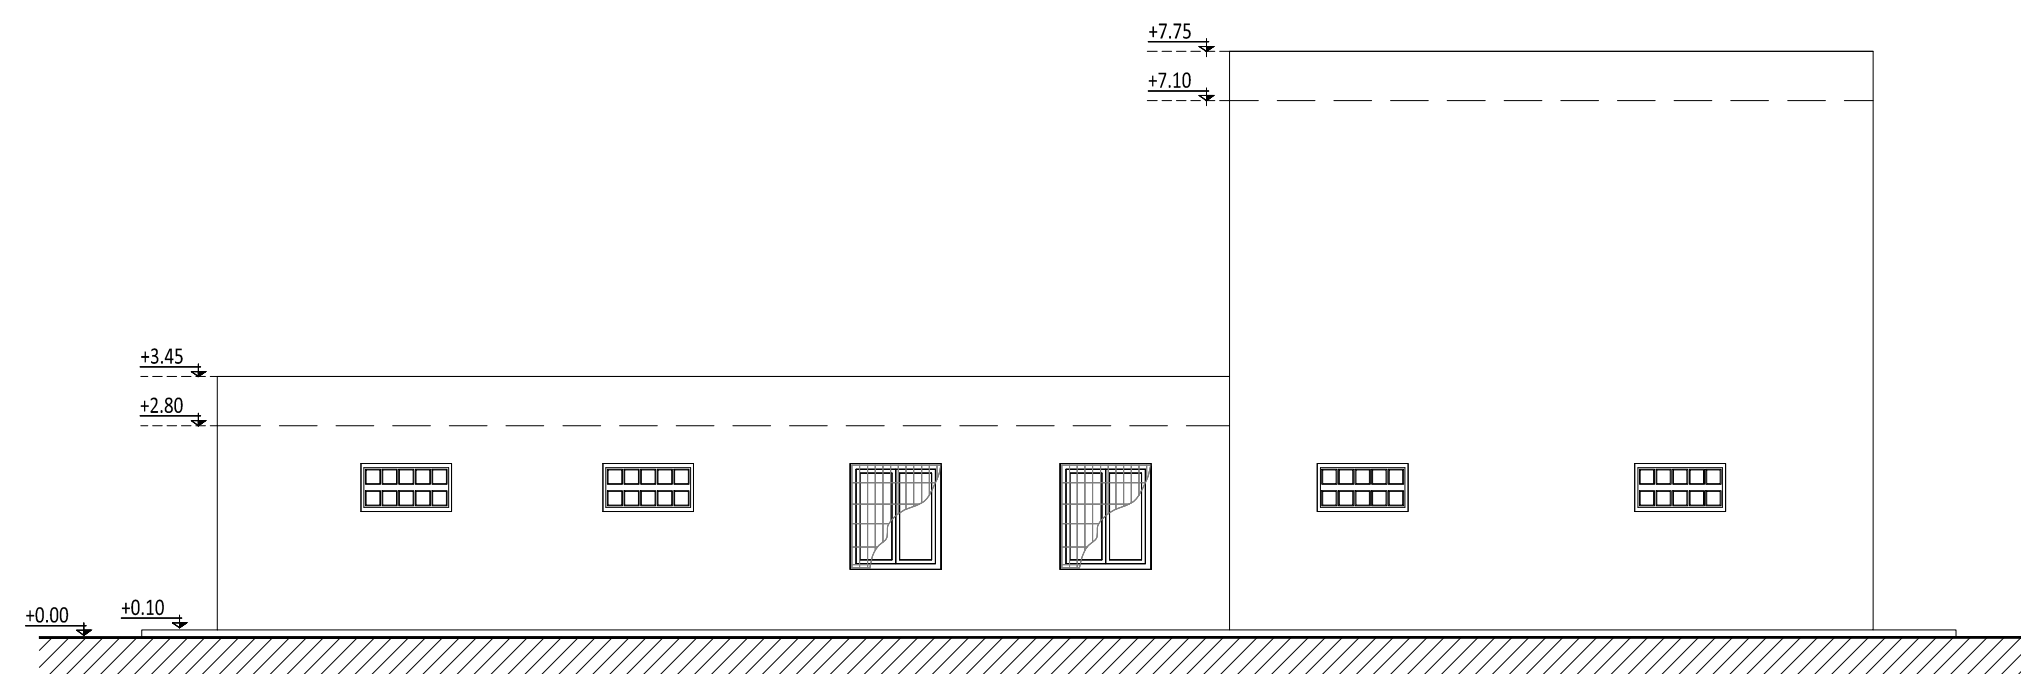


Prospetto C - Edificio O&M - SC 1:100

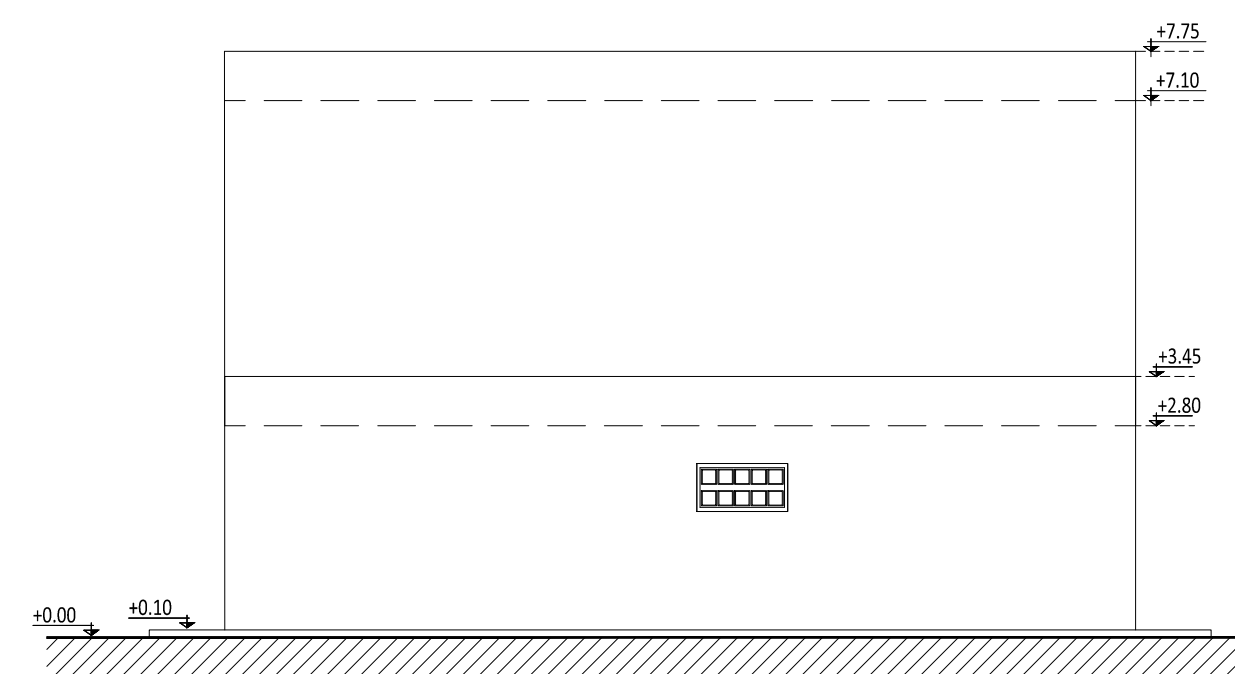

Prospetto B - Edificio O&M - SC 1:100

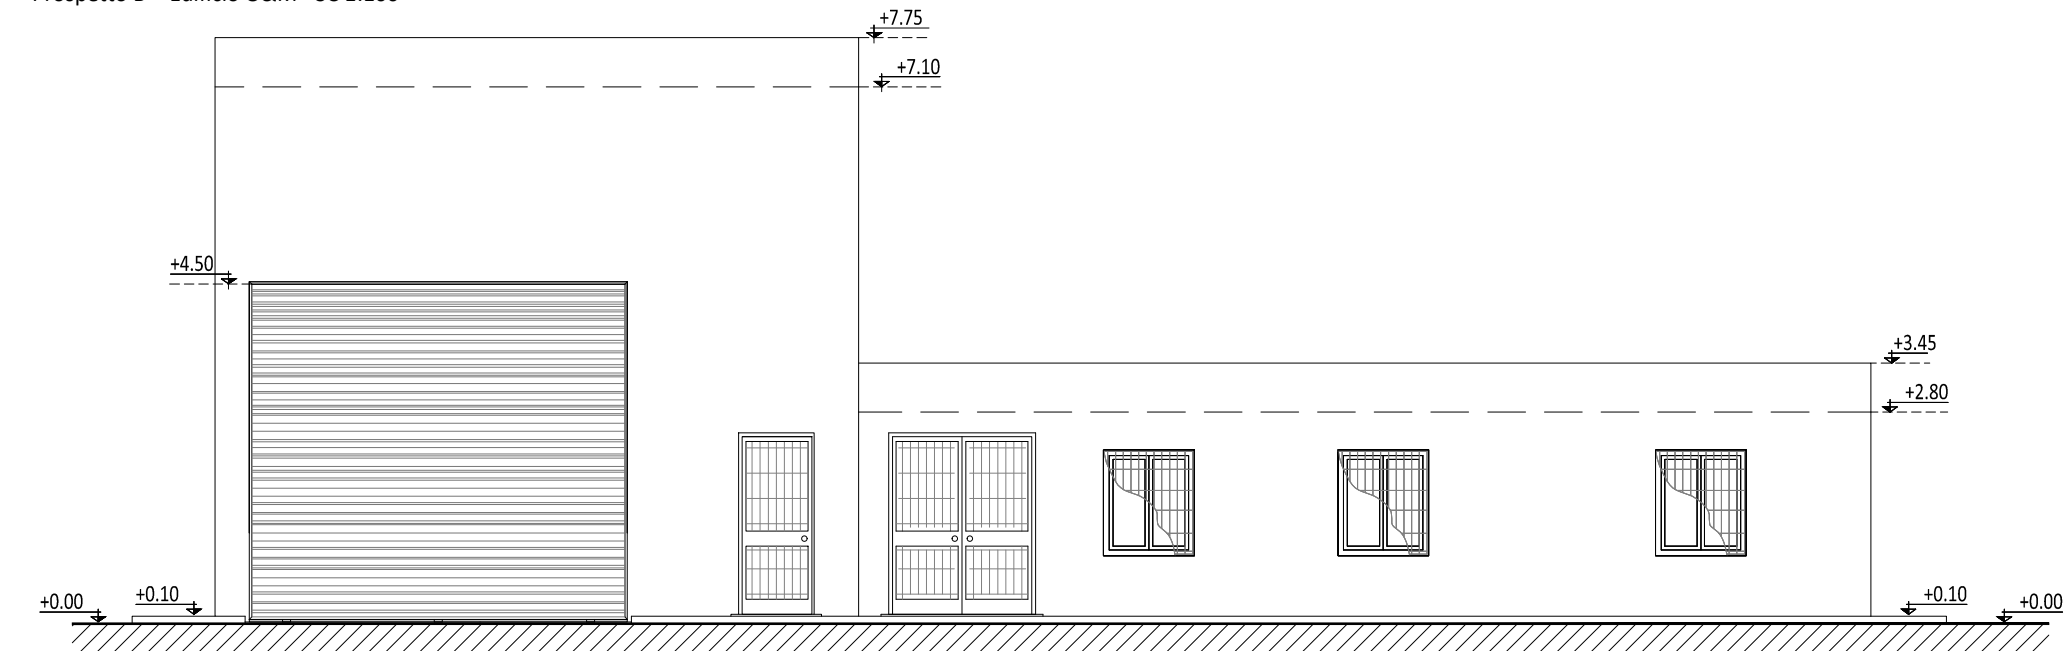

Prospetto D - Edificio O&M - SC 1:100

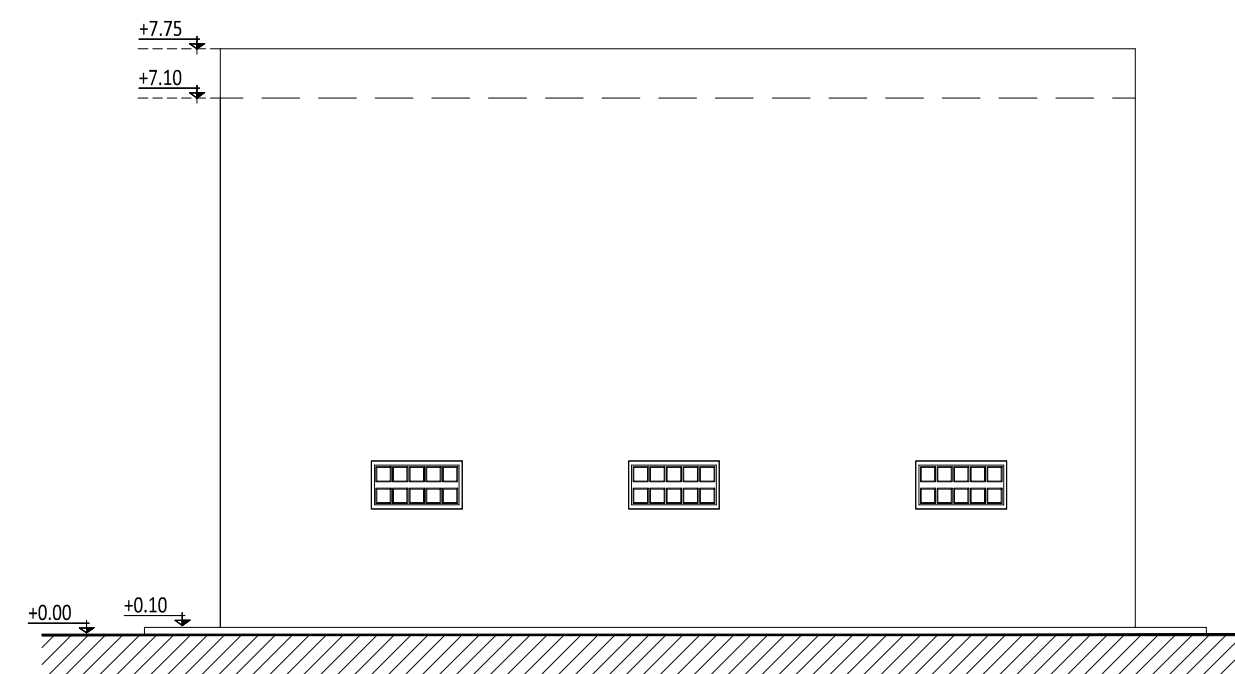

Green & Green S.r.l.  
Via V. Alfieri, snc,  
87036 Rende (CS) - Italy  
P.IVA 02900010782  
Ph. (+39) 0984 846295  
Fax (+39) 0984 1711470  
info@greengreen.it  
www.greengreen.it

Il tecnico  
Ing. Leonardo Sblendido



REV.	DATA	DESCRIZIONE	PREPARATO	CONTROLLATO	APPROVATO
02	30/04/2021	EMISSIONE PER ITER AUTORIZZATIVO	G.Migliazza	E.Speranza	L.Sblendido
01	23/02/2020	Seconda Emissione	G.Migliazza	E.Speranza	L.Sblendido
00	22/02/2020	Prima Emissione	G.Migliazza	E.Speranza	L.Sblendido

		<b>Acquaviva Collecroce EO</b> <b>PROGETTO DEFINITIVO</b>			
NOME FILE: GRE.EEC.D.73.IT.W.15235.13.002.02_Edificio O&M: Pianta e prospetti					
CLASSIFICAZIONE: <b>enel</b> Green Power	FORMATO: <b>A1</b>	SCALA: 1:100	SCALA PLOT: 1:1	FOGLIO: 1 di 1	
CAMPO DI UTILIZZO: Engineering & Construction <b>GRE VALIDAZIONE</b>		TITOLO: <b>EDIFICIO O&amp;M:                  PIANTA E PROSPETTI</b>			
VALIDATO DA L. Iacofano	CODICE GRE				
VERIFICATO DA P. Operti	GRUPPO GRE	FUNZIONE EEC	TIPO D	EMITTENTE 7	PAESE I
COLLABORATORI	TEC. W	SISTEMA 1	PROGRESSIVO 5	REVISIONE 2	3 0 0 2 0 2