




SEZIONE ELETTROMECCANICA A-A

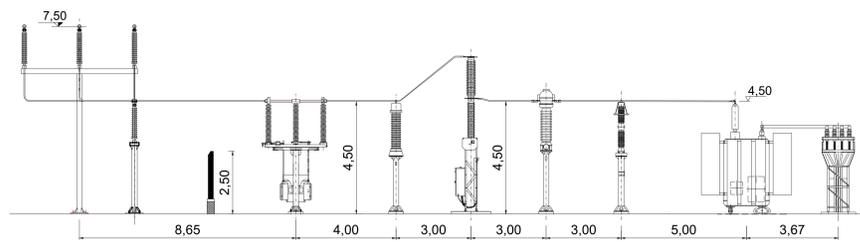

SEZIONE ELETTROMECCANICA B-B

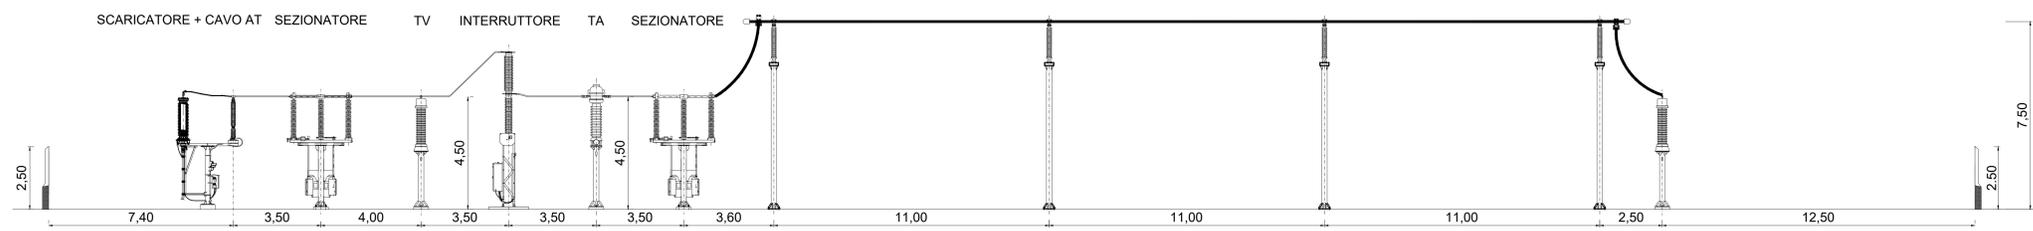

SEZIONE ELETTROMECCANICA C-C

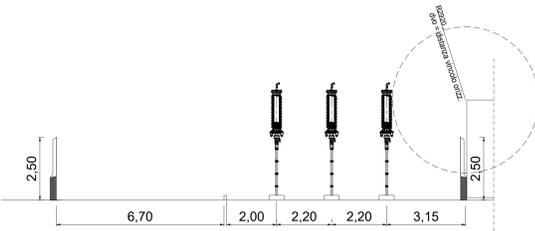


Il tecnico  
Ing. Leonardo Splendido

Green & Green S.r.l.  
Via V. Alfieri, snc,  
87036 Rende (CS) - Italy  
P. IVA 02590010782  
Ph. (+39) 0984 846295  
Fax (+39) 0984 1211470  
info@greengreen.it  
www.greengreen.it





04	13/05/2022	Emissione per iter autorizzativo	D. Greco	E. Speranza	L. Splendido
03	11/11/2021	Aggiornamento commenti Enel	G. Migliazza	E. Speranza	L. Splendido
02	29/10/2021	Aggiornamento nuova ubicazione SSE Utente 150/33 kV	G. Migliazza	E. Speranza	L. Splendido
01	01/06/2021	Seconda Emissione	G. Dattolo	E. Speranza	L. Splendido
00	28/01/2021	Prima Emissione	G. Dattolo	E. Speranza	L. Splendido

  Engineering & Construction <b>GRE VALIDAZIONE</b>	PROGETTO <b>Acquaviva Collecroce EO</b> <b>PROGETTO DEFINITIVO</b>
	NOME FILE: GRE.EEC.D.74.IT.W.15235.16.009.04_SSE ELETTRICA_Pianta_prospetti_Sezioni_Particolari.pdf
CLASSIFICAZIONE: <b>A0</b>	FORMATO: A0
CAMPO DI UTILIZZO: SSE ELETTRICA: PIANTA, PROSPETTI/SEZIONI, PARTICOLARI	SCALA: 1:200
VALIDATA DA: L. Tacchiolo	SCALA PLOT: 1:100
VERIFICATO DA: P. Operti	FOGLIO: 1 di 2
COLLABORATORI: M. Porcellini A. Provasi	CODICE GRE: GRE EEC D 7 4 I T W 1 5 2 3 5 1 6 0 0 9 0 4

PIANTA EDIFICIO DI STAZIONE  
Scala 1:50

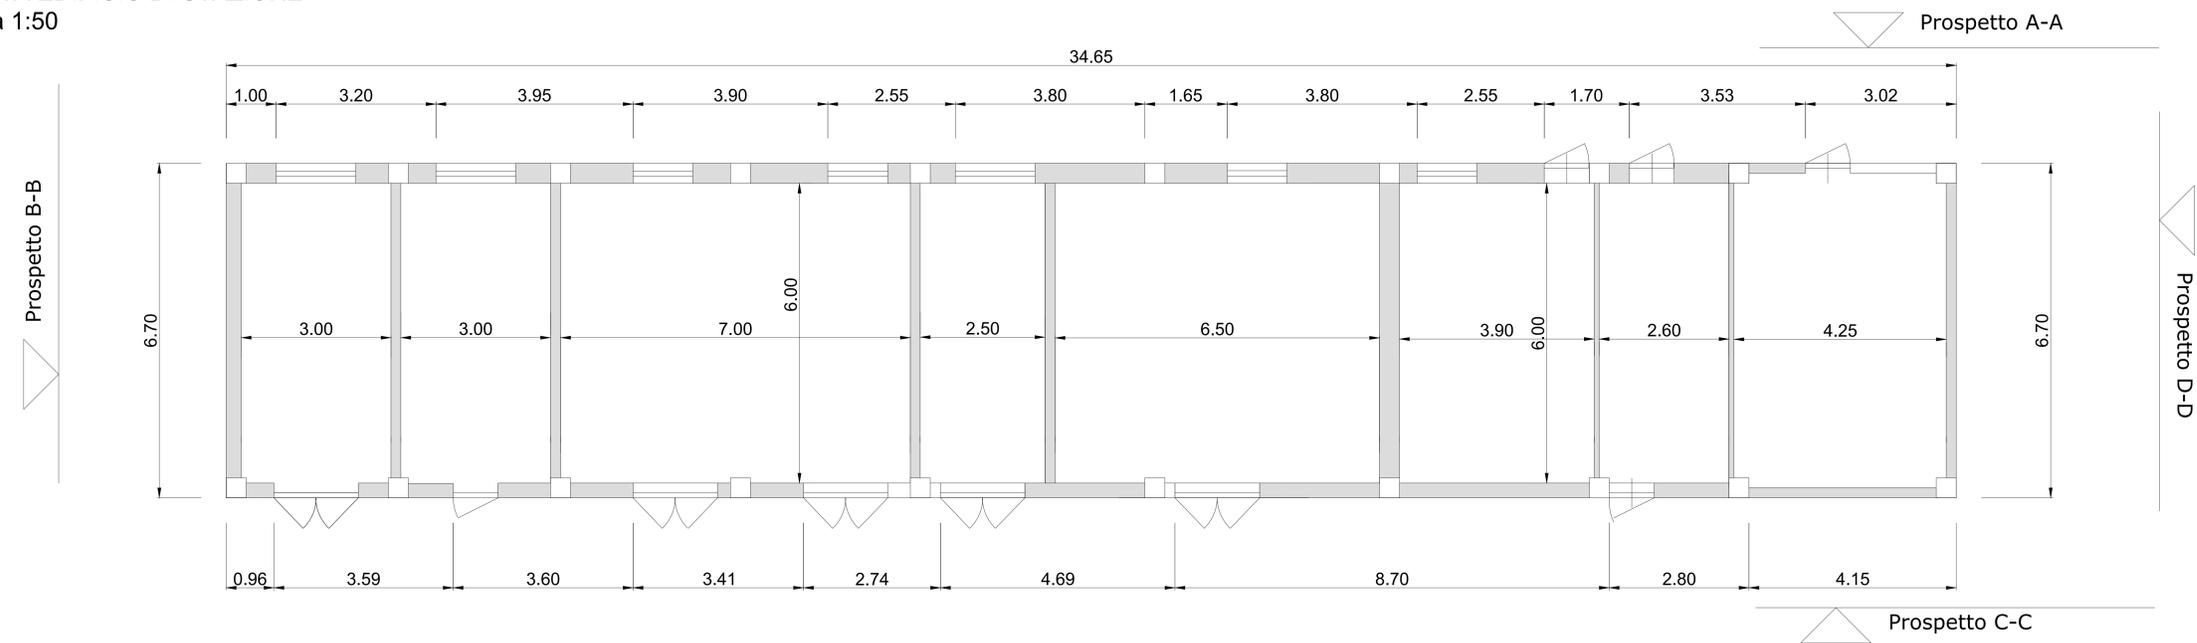

PIANTA STRUTTURALE EDIFICIO DI STAZIONE  
Scala 1:50

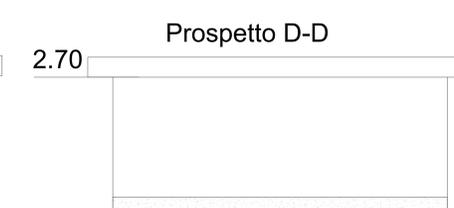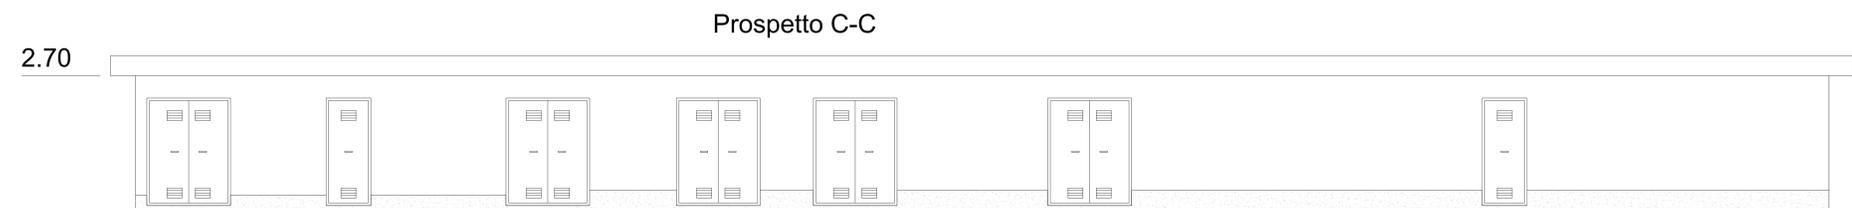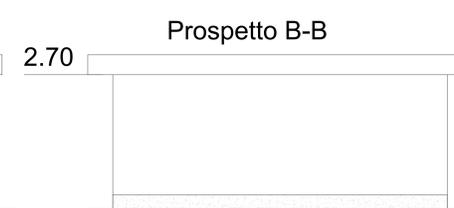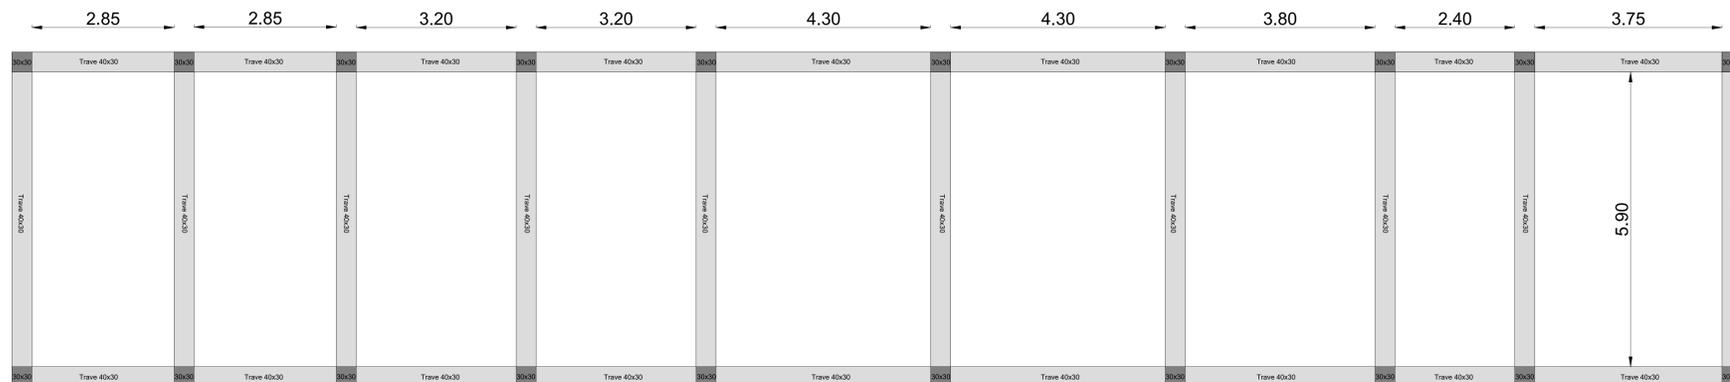

Green & Green S.r.l.  
Via V. Alfieri, snc,  
81030 Ronco (CB) - Italy  
P. IVA 02500010752  
Ph. (+39) 0984 846295  
Fax (+39) 0984 121440  
info@greengreen.it  
www.greengreen.it

Il tecnico  
Ing. Leonardo Sblendido

04	13/05/2022	Emissione per iter autorizzativo	D. Grieco	E. Speranza	L. Sblendido
03	11/11/2021	Aggiornamento commenti Enel	G. Migliazza	E. Speranza	L. Sblendido
02	29/10/2021	Aggiornamento nuova ubicazione SSE Utente 150/33 kV	G. Migliazza	E. Speranza	L. Sblendido
01	01/06/2021	Seconda Emissione	G. Dattolo	E. Speranza	L. Sblendido
00	28/01/2021	Prima Emissione	G. Dattolo	E. Speranza	L. Sblendido
REV.	DATA	DESCRIZIONE	PREPARETO	CONTROLLATO	APPROVATO

 green & green www.greengreen.it	PROGETTO: Acquiviva Collocroce EO PROGETTO DEFINITIVO			
	NOME FILE: GRE_EEC.D.74.IT.W.15235.16.000.04_SSE ELETTRICA_Pianta_prospetti_Sezioni_Particolari.pdf CLASSIFICAZIONE:	FORMATO: A0 SCALA: 1:50 CAMPO DI UTILIZZO:	SCALA PLOT: 2 a 2 FOGLIO:	TITOLO: SSE ELETTRICA: PIANTA, PROSPETTI, SEZIONI, PARTICOLARI
VERIFICATO DA: L. Taciolano VERIFICATO DA: P. Operti COLLABORATORI: M. Porcellini, A. Provvasi	CODICE GRE: GRE EEC D 7 4 I T W 1 5 2 3 5 1 6 0 0 9 0 4			