


LEGENDA

- Recinzione esterna
- Estensione area agricola esterna al campo Agrivv [Ha]
- Viabilità principale (12m)
- Viabilità secondaria (8/6m)
- Cabina di trasformazione MT-BT
- Piattaforma di ricarica elettrica veicoli (5 veicoli)
- SE MT Stazione di smistamento Media Tensione
- BESS Sistemi di accumulo energia a batteria
- Inseguitori monoassiali 20 moduli
- Inseguitori mono assiali 10 moduli

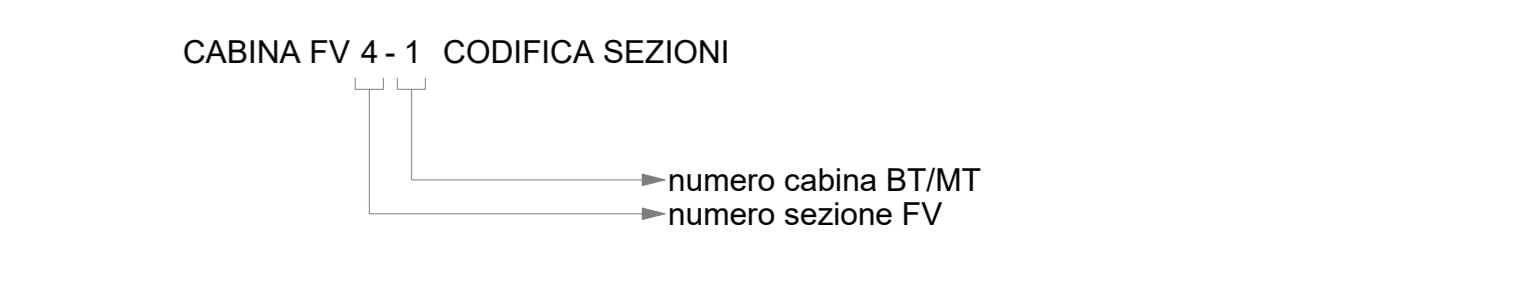

REGIONE PUGLIA
 Provincia di Foggia
 Comune di Ascoli Satriano

IL PROPONENTE
EDIS S.r.l.
 Corso Nino Bixio n. 8 - 12051 ALBA (CN)
 Tel. 0173 441155 - Fax 0173 441104 - www.EGEA.it
 P.IVA 03491720045
 e-mail: info@EGEA.it - posta certificata: EDIS@pec.EGEA.it

I TECNICI
 Ing. Marco CERCHIO
 Arch. Giuseppe PERFETTO
 Ing. Francesco Paolo LAMACCHIA
 Per. Ind. Alessandro CONTINANZA

REVISIONI	DESCRIZIONE			
	N	DATA	ELABORATO	VERIFICATO
R05				
R04				
R03				
R02				
R01				
R00	DIC_22	PROGETTO_DEFINITIVO_PTO	CONTINANZA	CERCHIO

TIPOLOGIA DELL'ELABORATO		CODIFICA DELL'ELABORATO		
ALLEGATO	PROGETTO	PROGETTO DEFINITIVO - PTO ED-ELE-TAV01-1		
PROGETTO	FV ASCOLI S	TITOLO		
DOC A CORREDO	SICUREZZA	PIATTAFORMA PER LA TRANSIZIONE ENERGETICA CON PRODUZIONE DI IDROGENO VERDE TRAMITE POWER TO GAS (PTG) DA FONTE RINNOVABILE SOLARE FOTOVOLTAICA, SISTEMA DI ACCUMULO (BESS) E RETE DI CONNESSIONE ALLA STAZIONE ELETTRICA DI DELICETO PER UNA POTENZA NOMINALE COMPLESSIVA PARI A 115 MW COMUNE DI ASCOLI SATRIANO - LOCALITA' CAPO D'ACQUA		
		PLAN. GEN. SUDDIVISIONE ZONE		
NOME DEL FILE	SCALA CAD	FORMATO	SCALA	FOLIO
20064-D-EL-TAV01.DWG	1 unità = 1 mm	A0	----	1/5

Questo documento contiene informazioni di proprietà EDIS S.p.A. e deve essere utilizzato esclusivamente dal destinatario in relazione alla finalità per la quale è stato ricevuto. E' vietata qualsiasi forma di riproduzione o divulgazione senza l'esplicito consenso di EDIS S.p.A.
This document contains information proprietary to EDIS S.p.A. and it will have to be used exclusively for the purposes for which it has been furnished. Without the explicit or reproduction without the written permission of EDIS S.p.A. is prohibited.