
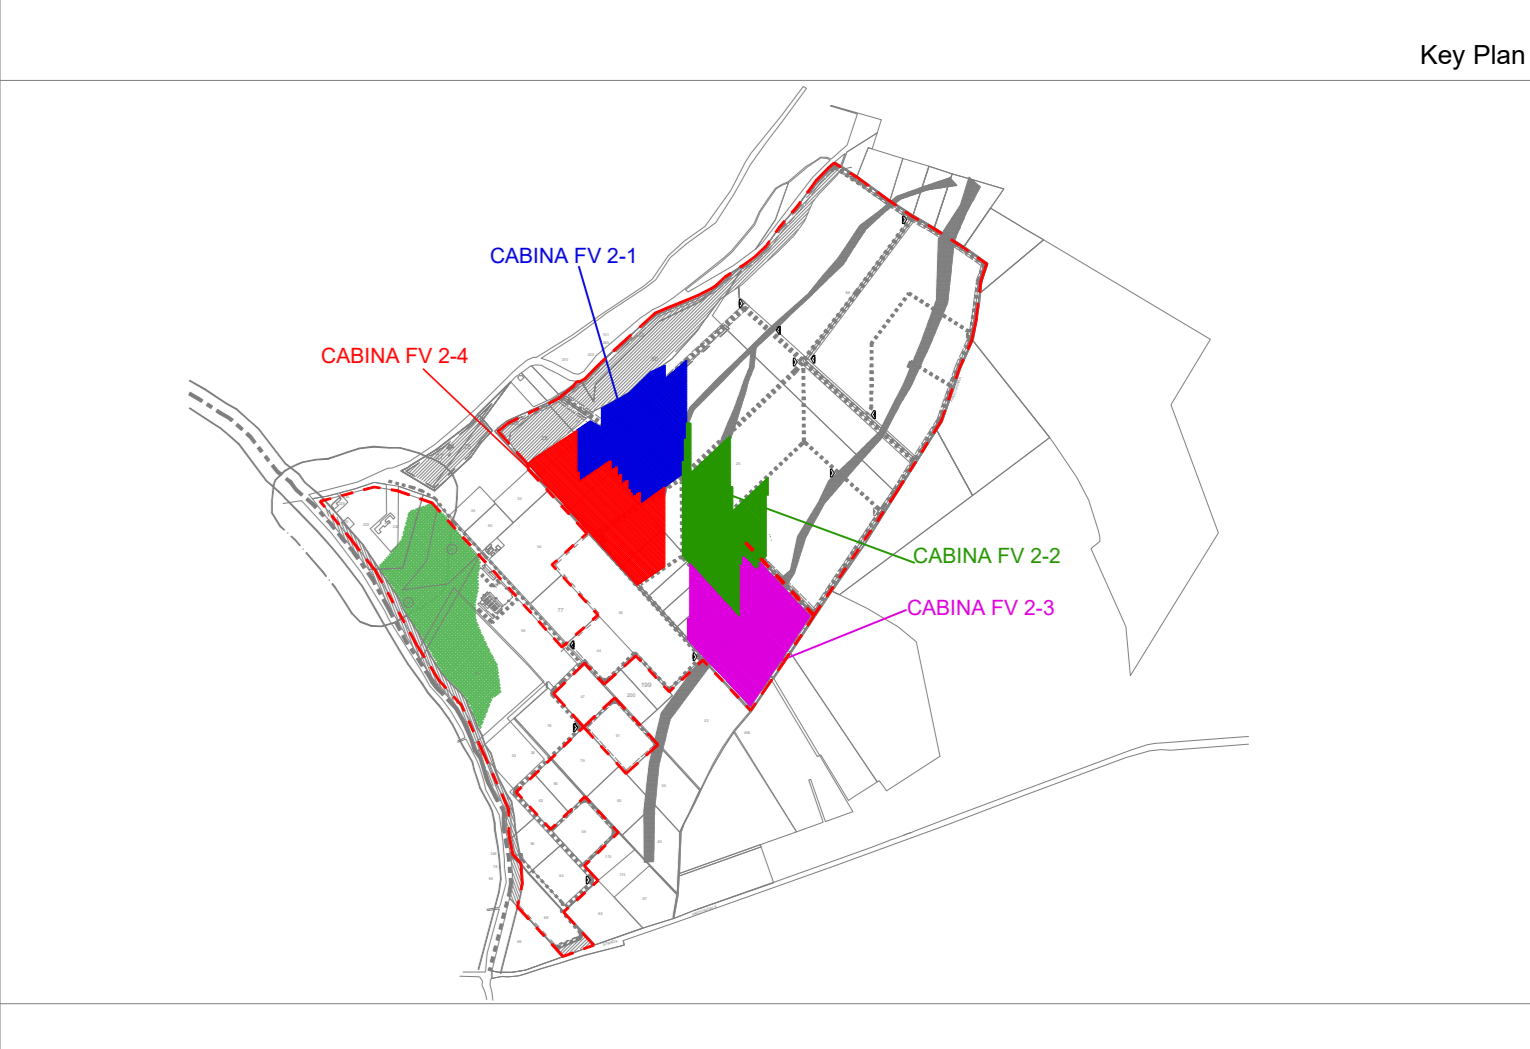


**LEGENDA**

	Recinzione esterna
	Estensione area agricola esterna al campo Agrifv [Ha]
	Viabilità principale (12m)
	Viabilità secondaria (8/6m)
	Cabina di trasformazione MT-BT
	Piattaforma di ricarica elettrica veicoli (5 veicoli)
	SE MT Stazione di smistamento Media Tensione
	BESS Sistemi di accumulo energia a batteria
	Inseguitori monoassiali 20 moduli
	Inseguitori mono assiali 10 moduli

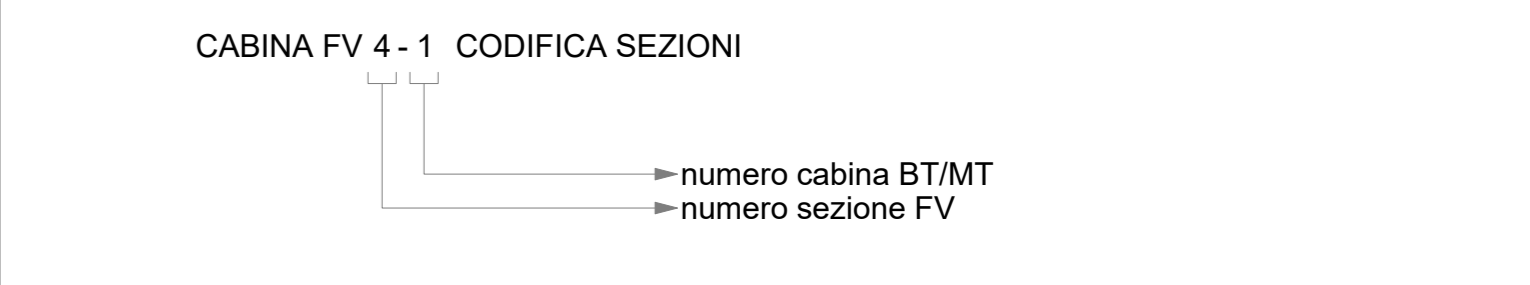

**REGIONE PUGLIA**  
 Provincia di Foggia  
 Comune di Ascoli Satriano

**IL PROPONENTE**  
**EDIS S.r.l.**  
 Corso Nino Bixio n. 8 - 12051 ALBA (CN)  
 Tel. 0173 441155 - Fax 0173 441104 - www.EGEA.it  
 P.IVA 03491720045  
 e-mail: info@EGEA.it - posta certificata: EDIS@pec.EGEA.it

**I TECNICI**  
 Ing. Marco CERCHIO  
 Arch. Giuseppe PERFETTO  
 Ing. Francesco Paolo LAMACCHIA  
 Per. Ind. Alessandro CONTINANZA

REVISIONI	N.	DATA	DESCRIZIONE	CONTINANZA	CONTINANZA	CERCHIO
R.05						
R.04						
R.03						
R.02						
R.01						
R.00	DIC_22		PROGETTO_DEFINITIVO_PTO			

TIPOLOGIA DELL'ELABORATO		CODIFICA DELL'ELABORATO		
ALLEGATO	PROGETTO DEFINITIVO - PTO	ED-ELE-TAV01-3	TITOLO	
PROGETTO	FV ASCOLI S.	PIATTAFORMA PER LA TRANSIZIONE ENERGETICA CON PRODUZIONE DI IDROGENO VERDE TRAMITE POWER TO GAS (PTG) DA FONTE RINNOVABILE SOLARE FOTOVOLTAICA, SISTEMA DI ACCUMULO (BESS) E RETE DI CONNESSIONE ALLA STAZIONE ELETTRICA DI DELICETO PER UNA POTENZA NOMINALE COMPLESSIVA PARI A 115 MW	COMUNE DI ASCOLI SATRIANO - LOCALITA' CAPO D'ACQUA	
DOC A CORRENDO	SICUREZZA			
<b>PLAN. GEN. SEZIONE 2</b>				
NOME DEL FILE	SCALA CAD	FORMATO	SCALA	FOGLIO
20064-0-EL-TAV01.DWG	1 unità = 1 mm	A0	-/-	1/5

Questo documento contiene informazioni di proprietà EGEA S.p.A. di linea riservata. È vietata espressamente la ristampa o la divulgazione senza il permesso scritto di EGEA S.p.A. This document contains information proprietary to EGEA S.p.A. and will have to be used exclusively for the purposes for which it has been furnished. Whichever shape of spreading or reproduction without the written permission of EGEA S.p.A. is prohibited.