
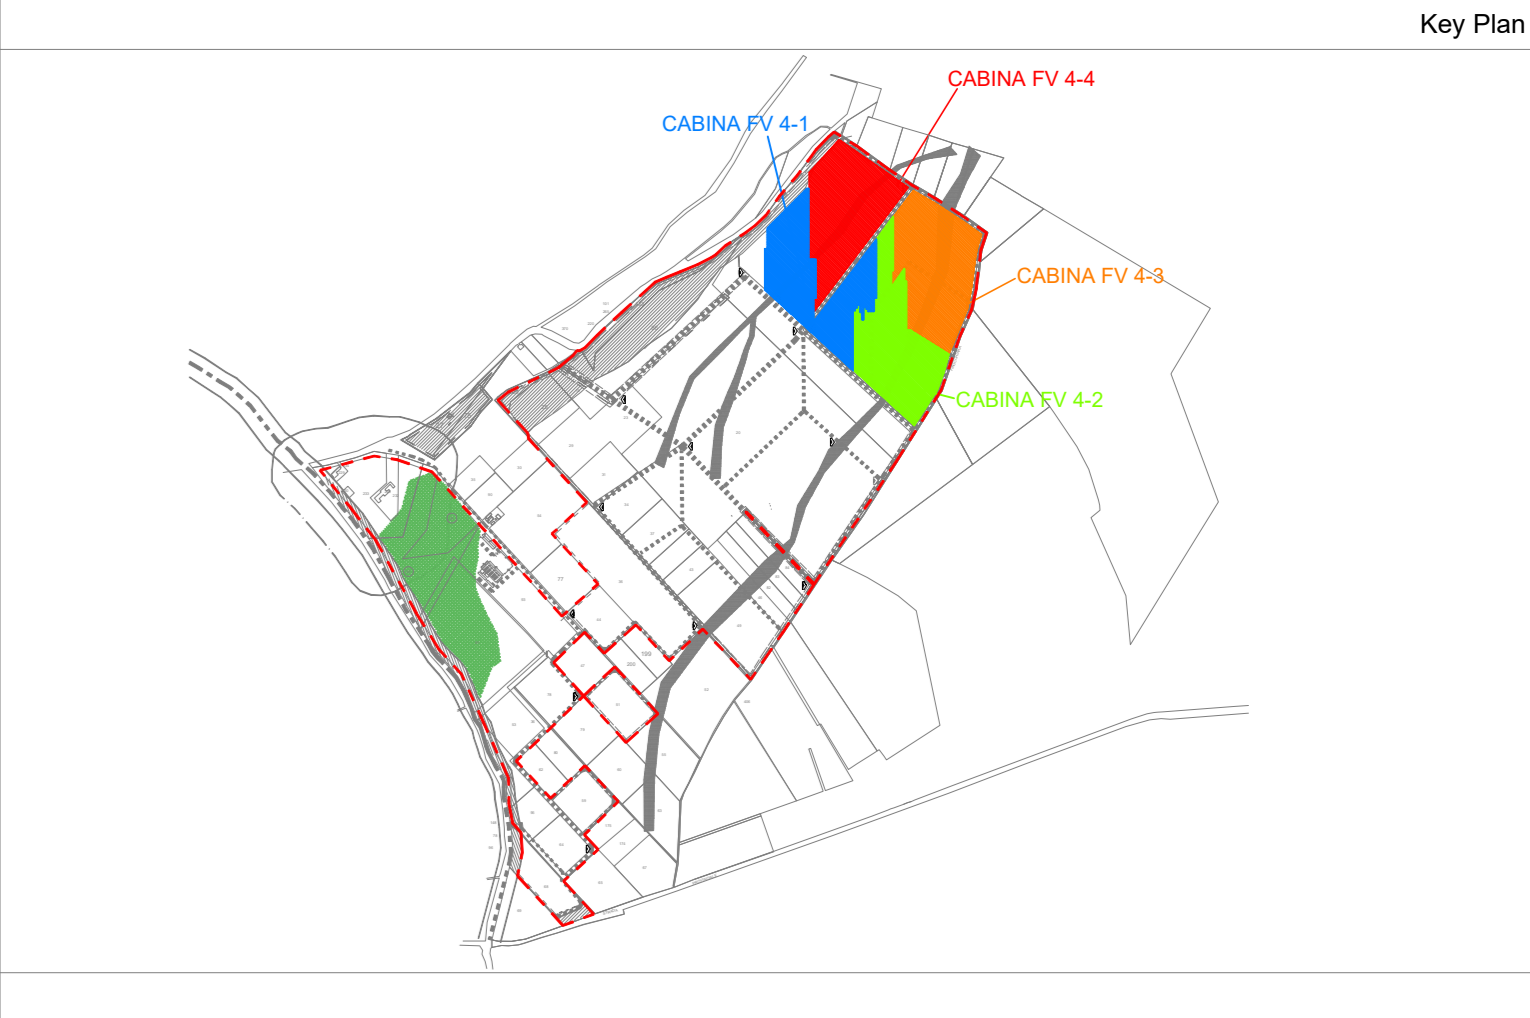


LEGENDA

	Recinzione esterna
	Estensione area agricola esterna al campo Agrifv [Ha]
	Viabilità principale (12m)
	Viabilità secondaria (8/6m)
	Cabina di trasformazione MT-BT
	Piattaforma di ricarica elettrica veicoli (5 veicoli)
	Stazione di smistamento Media Tensione
	Sistemi di accumulo energia a batteria
	Inseguitori monoassiali 20 moduli
	Inseguitori mono assiali 10 moduli

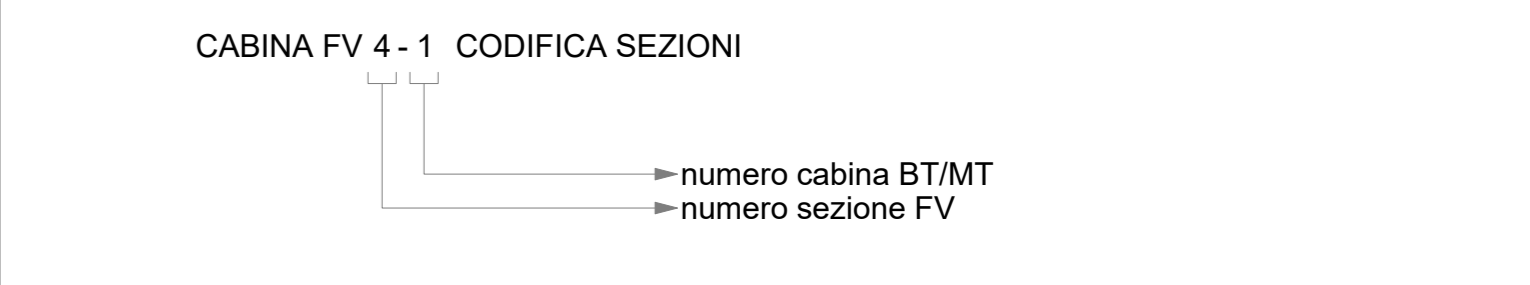

REGIONE PUGLIA
 Provincia di Foggia
 Comune di Ascoli Satriano

IL PROPONENTE
EDIS S.r.l.
 Corso Nino Bixio n. 8 - 12051 ALBA (CN)
 Tel. 0173 441155 - Fax 0173 441104 - www.EGEA.it
 P.IVA 03491720045
 e-mail: info@EGEA.it - posta certificata: EDIS@pec.EGEA.it

I TECNICI
 Ing. Marco CERCHIO
 Arch. Giuseppe PERFETTO
 Ing. Francesco Paolo LAMACCHIA
 Per. Ind. Alessandro CONTINANZA

REVISIONI	CODIFICA DELL'ELABORATO			
	PROGETTO	ELABORATO	VERIFICATO	APPROVATO
R.05				
R.04				
R.03				
R.02				
R.01				
R.00	DIC_22	PROGETTO_DEFINITIVO_PTO	CONTINANZA	CERCHIO
N.	DATA	DESCRIZIONE	ELABORATO	VERIFICATO

TIPOLOGIA DELL'ELABORATO		CODIFICA DELL'ELABORATO		
ALLEGATO	PROGETTO DEFINITIVO - PTO	TITOLO	SCALA	FOGLIO
PROGETTO	ED-ELE-TAV01-5	PIATTAFORMA PER LA TRANSIZIONE ENERGETICA CON PRODUZIONE DI IDROGENO VERDE TRAMITE POWER TO GAS (PTG) DA FONTE RINNOVABILE SOLARE FOTOVOLTAICA, SISTEMA DI ACCUMULO (BESS) E RETE DI CONNESSIONE ALLA STAZIONE ELETTRICA DI DELICETO PER UNA POTENZA NOMINALE COMPLESSIVA PARI A 115 MW		
PROGETTO	FV ASCOLI S.	PIATTAFORMA PER LA TRANSIZIONE ENERGETICA CON PRODUZIONE DI IDROGENO VERDE TRAMITE POWER TO GAS (PTG) DA FONTE RINNOVABILE SOLARE FOTOVOLTAICA, SISTEMA DI ACCUMULO (BESS) E RETE DI CONNESSIONE ALLA STAZIONE ELETTRICA DI DELICETO PER UNA POTENZA NOMINALE COMPLESSIVA PARI A 115 MW		
DOC A CORRENDO		COMUNE DI ASCOLI SATRIANO - LOCALITA' CAPO D'ACQUA		
SICUREZZA				
PLAN. GEN. SEZIONE 4				
NOME DEL FILE	SCALA CAD	FORMATO	SCALA	FOGLIO
20064-0-EL-TAV01.DWG	1 unità = 1 mm	A0	-	5/5

Questo documento contiene informazioni di proprietà EGEA S.p.A. di linea e non deve essere diffuso, modificato, ristampato o utilizzato in alcun modo senza il permesso scritto di EGEA S.p.A. This document contains information proprietary to EGEA S.p.A. and it will have to be used exclusively for the purposes for which it has been furnished. Without the written permission of EGEA S.p.A. is prohibited.

CABINA FV 4-1

CABINA FV 4-2

CABINA FV 4-4

CABINA FV 4-3