

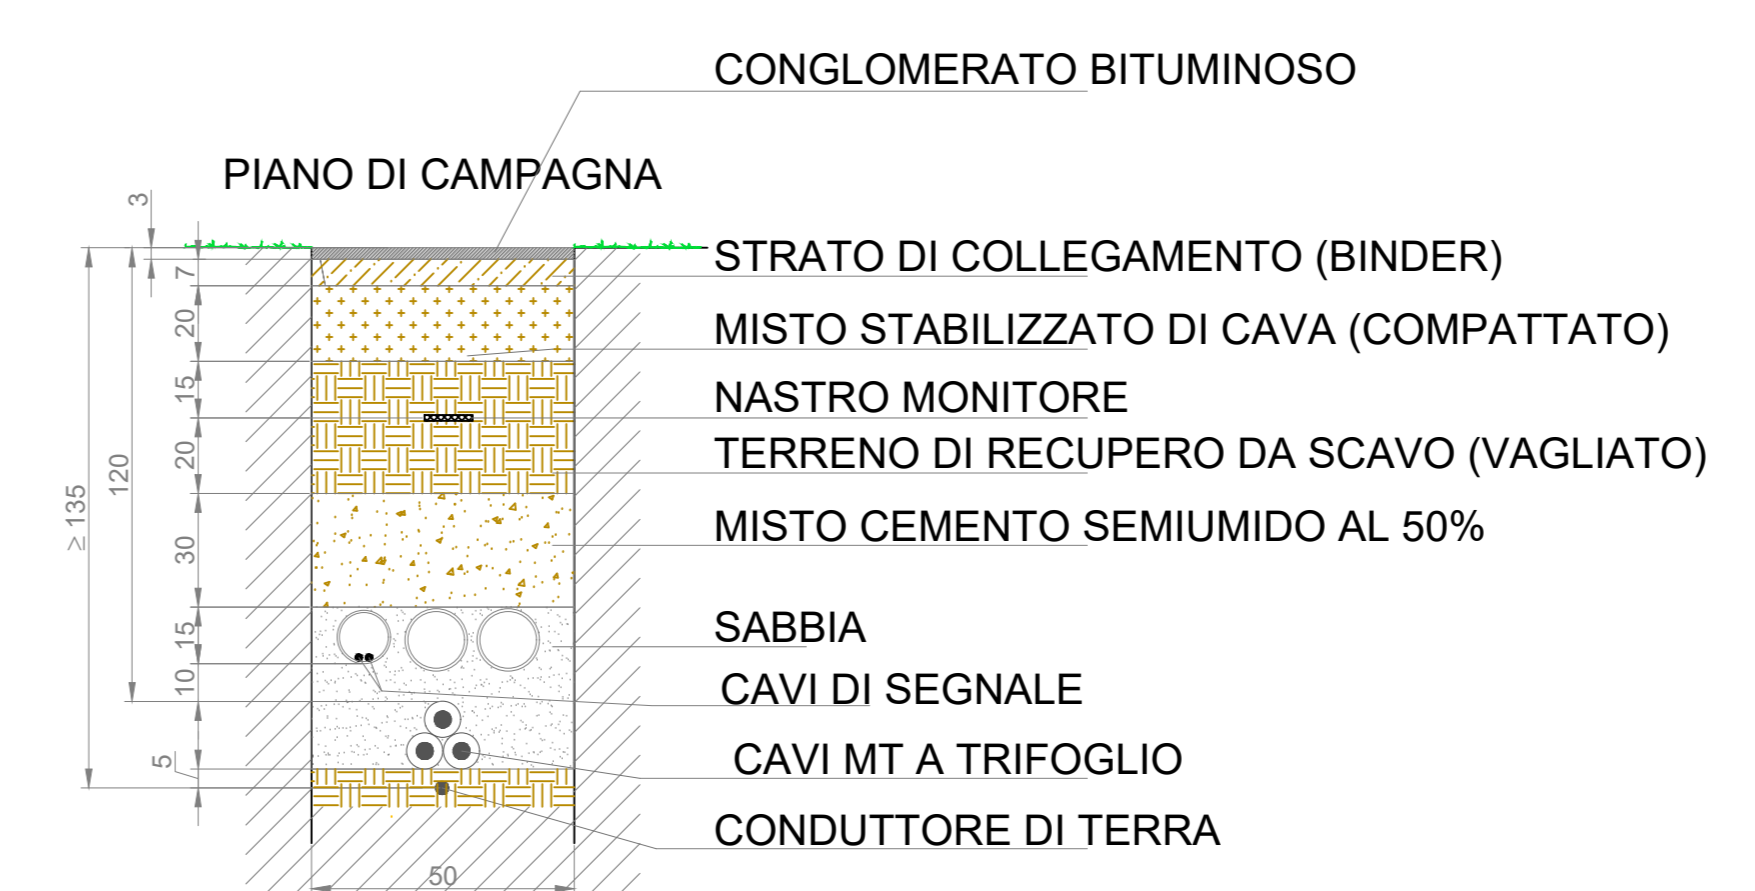
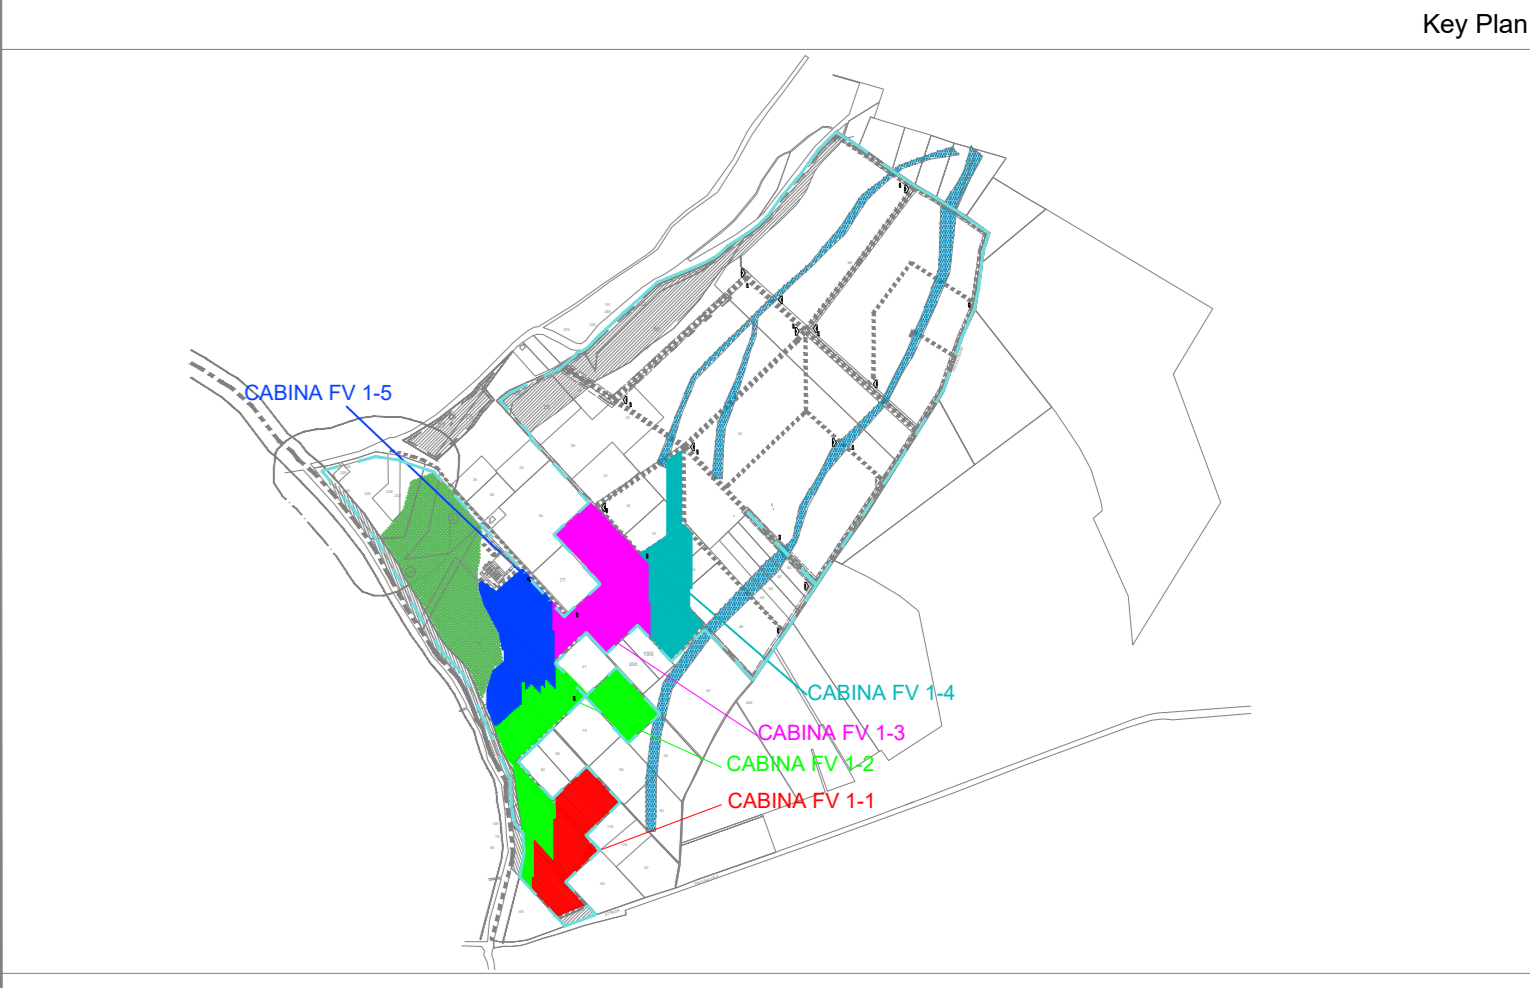


**LEGENDA**

- Recinzione esterna
- Estensione area agricola esterna al campo Agrifv [Ha]
- Viabilità principale (12m)
- Viabilità secondaria (8/6m)
- CABINA di trasformazione MT-BT
- PIATTAFORMA di ricarica elettrica veicoli (5 veicoli)
- SE MT Stazione di smistamento Media Tensione
- BESS Sistemi di accumulo energia a batteria
- Cavidotto di cavi armati in Alluminio 18/30 kV tipo ARE4H1R - SEZIONE 1
- Cavidotto di cavi armati in Alluminio 18/30 kV tipo ARE4H1R - SEZIONE 2
- Cavidotto di cavi armati in Alluminio 18/30 kV tipo ARE4H1R - SEZIONE 3
- Cavidotto di cavi armati in Alluminio 18/30 kV tipo ARE4H1R - SEZIONE 4

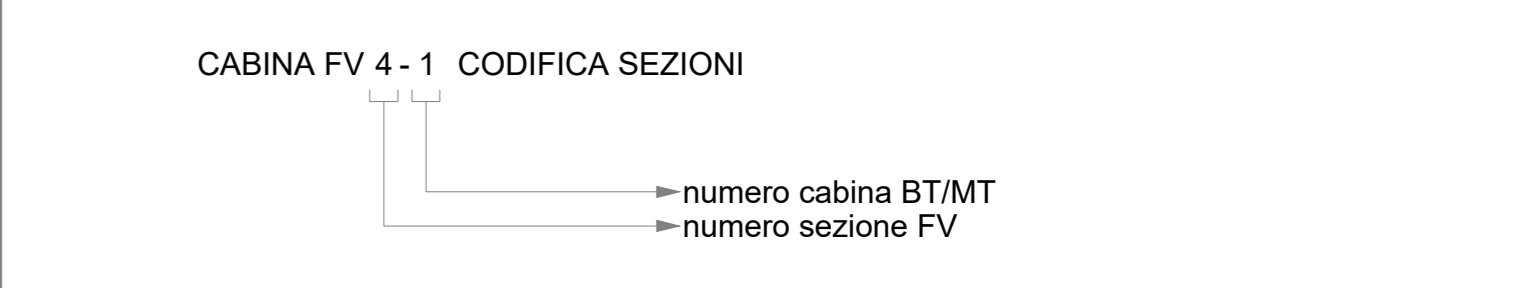

TIPOLOGICO SU VIABILITA' ASFALTATA

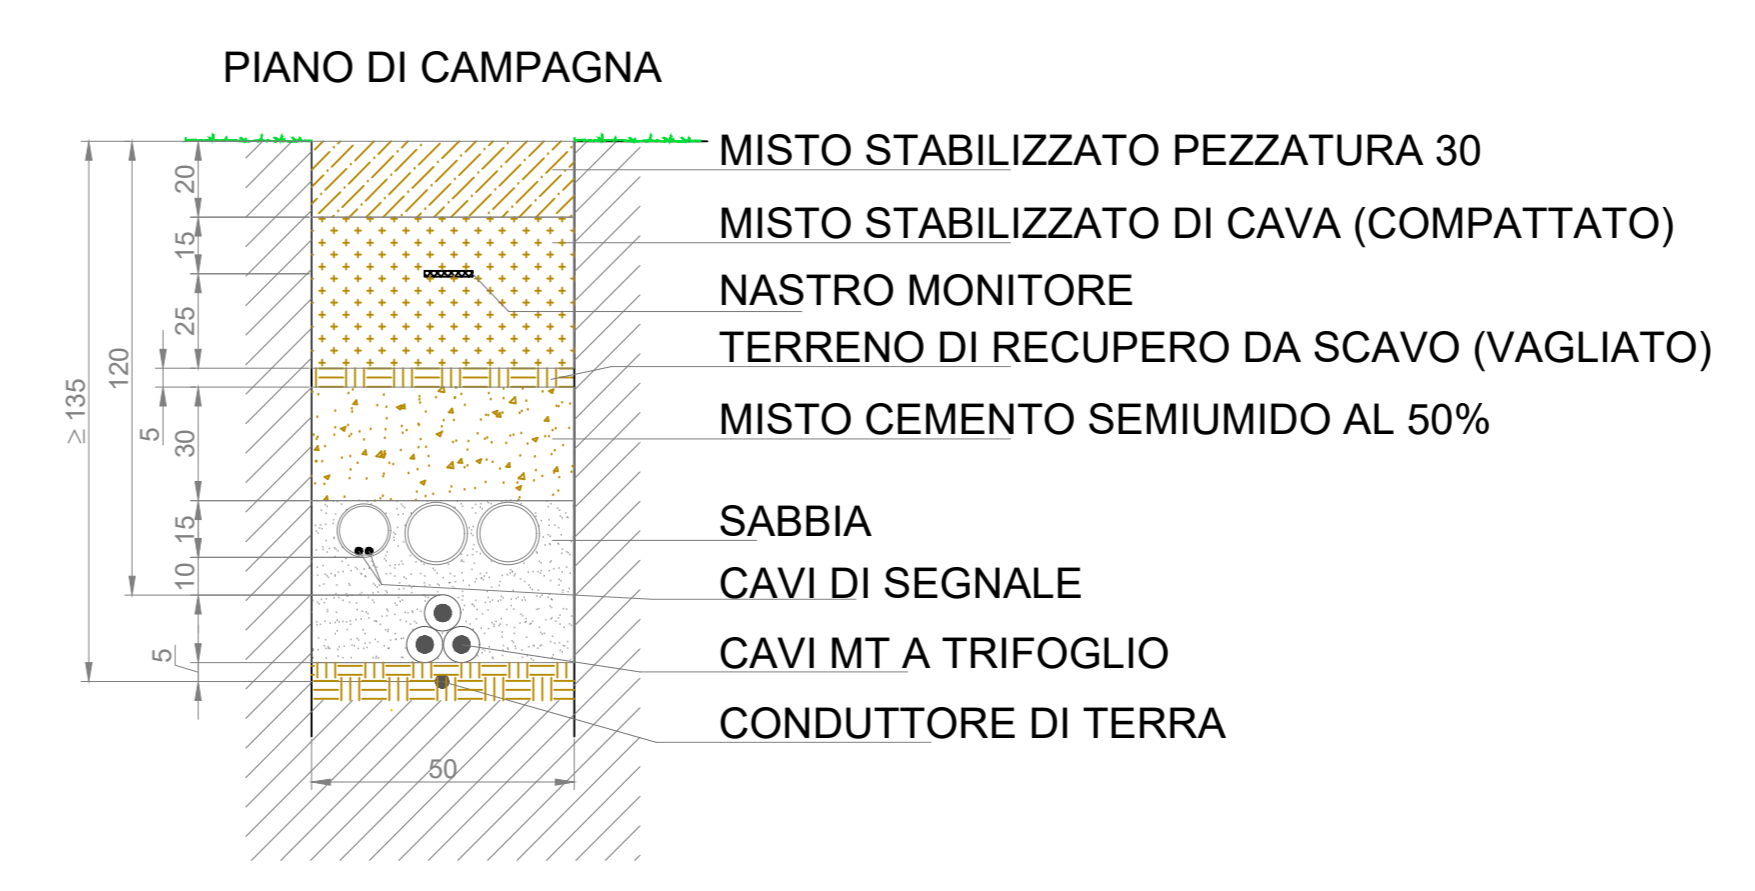

TIPOLOGICO SU VIABILITA' NON ASFALTATA

REGIONE PUGLIA  
Provincia di Foggia  
Comune di Ascoli Satriano

IL PROPONENTE  
**EDIS S.r.l.**  
Corso Nino Bixio n. 8 - 12051 ALBA (CN)  
Tel. 0173 441155 - Fax 0173 441104 - www.EGEA.it  
P.IVA 03491720045  
e-mail: info@EGEA.it - posta certificata: EDIS@pec.EGEA.it

IL TECNICO  
Ing. Marco CERCHIO  
Arch. Giuseppe PERFETTO  
Ing. Francesco Paolo LAMACCHIA  
Per. Ind. Alessandro CONTINANZA

REVISIONI	NO.	DATA	DESCRIZIONE	ELABORATO	CONTINUAZA	CONTINUAZA	CERCHIO
R.05							
R.04							
R.03							
R.02							
R.01							

TIPOLOGIA DELL'ELABORATO		CODIFICA DELL'ELABORATO			
ALLEGATO	PROGETTO DEFINITIVO - PTO ED-ELE-TAV06-2	TITOLO			
PROGETTO	FV ASCOLI S.	TITOLO	PIATTAFORMA PER LA TRANSIZIONE ENERGETICA CON PRODUZIONE DI IDROGENO VERDE TRAMITE POWER TO GAS (PTG) DA FONTE RINNOVABILE SOLARE FOTOVOLTAICA, SISTEMA DI ACCUMULO (BESS) E RETE DI CONNESSIONE ALLA STAZIONE ELETTRICA DI DELICETO PER UNA POTENZA NOMINALE COMPLESSIVA PARI A 115 MW COMUNE DI ASCOLI SATRIANO - LOCALITA' CAPO D'ACQUA		
DOC A CORRENDO		<b>PLAN. TRACCIATO ELETT. TO MT SEZIONE 1</b>			
SICUREZZA					
NOME DEL FILE	SCALA CAD	FORMATO	SCALA	FOGLIO	
20064-D-DEL-TAV06.DWG	1 unita = 1 mm	A0	-	2/5	

Questo documento contiene informazioni di proprietà EGEE S.p.A. e deve essere utilizzato esclusivamente nei destini per i quali è stato redatto. E' vietata qualsiasi forma di riproduzione o di divulgazione senza l'esplicito consenso di EGEE S.p.A.  
This document contains information proprietary to EGEE S.p.A. and will have to be used exclusively for the purposes for which it has been furnished. Whichever stage of spreading or reproduction without the written permission of EGEE S.p.A. is prohibited.