



PPTR 5.3 - Elaborato 3.2.4.12.1 LA STRUTTURA PERCETTIVA - Scala 1:250.000

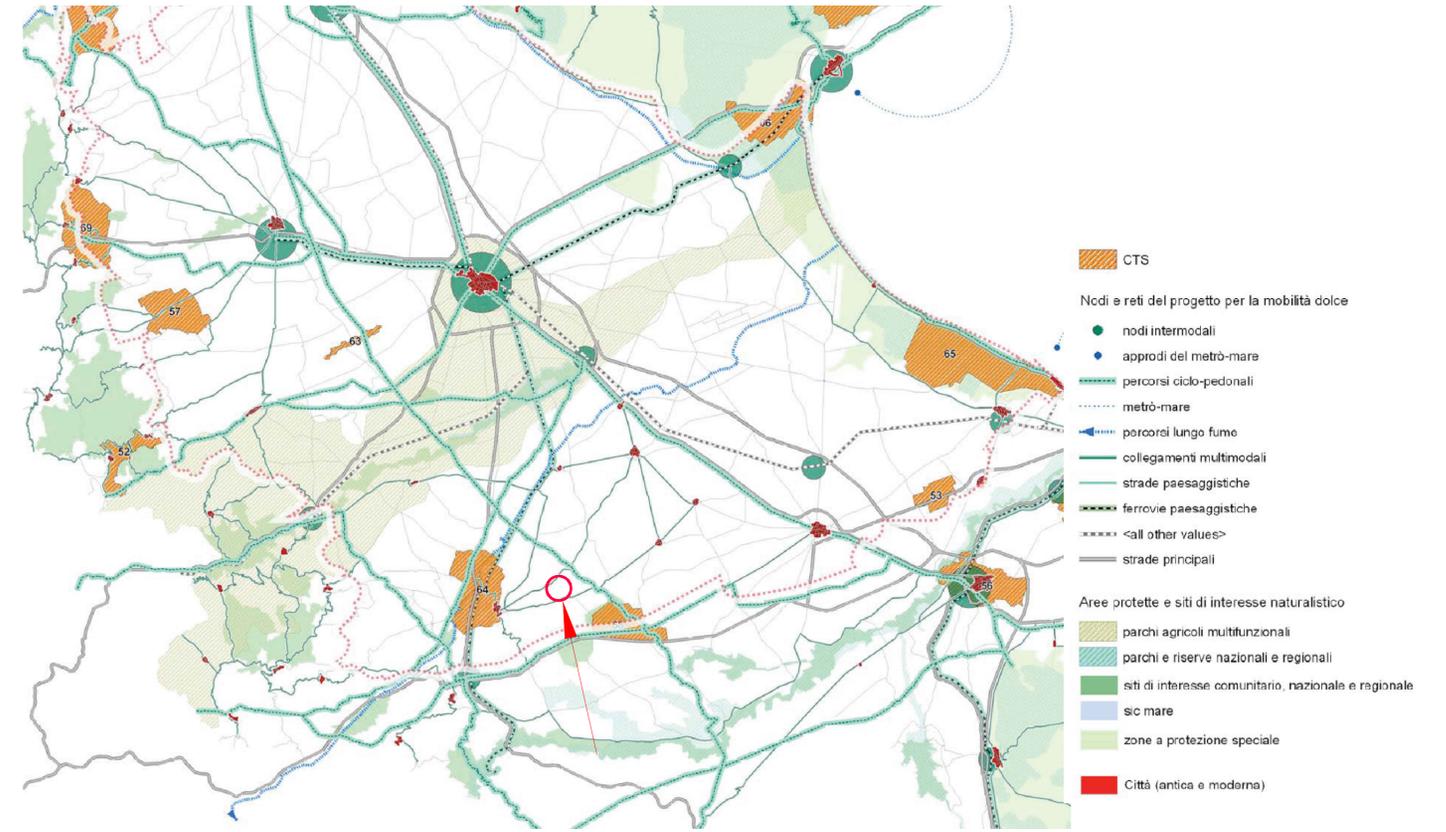

PPTR 5.3 - Elaborato 4.2.5 I SISTEMI TERRITORIALI PER LA FRUIZIONE DEI BENI PATRIMONIALI - Scala 1:250.000

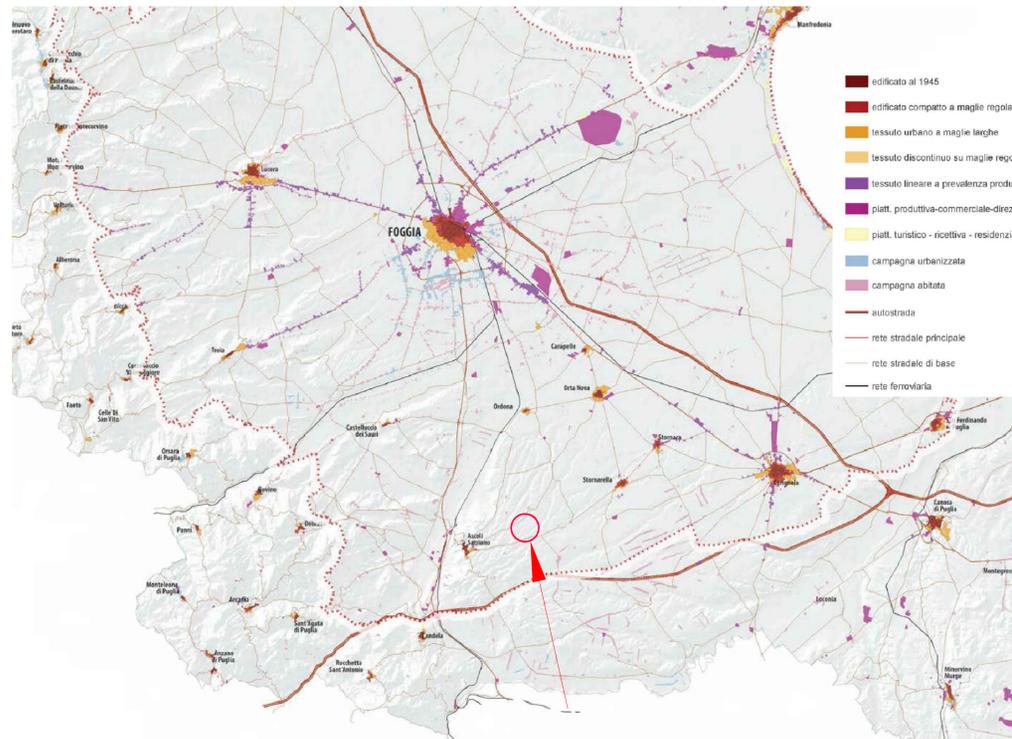

PPTR 5.3 - Elaborato 3.2.8 LE MORFOTIPOLOGIE URBANE - Scala 1:250.000



PPTR 5.3 - Elaborato 4.2.3 IL SISTEMA INFRASTRUTTURALE PER LA MOBILITÀ DOLCE - Scala 1:250.000

 REGIONE PUGLIA Provincia di Foggia Comune di Ascoli Satriano					
IL PROPONENTE EDIS S.r.l. Corso Nino Bixio n. 8 - 12051 ALBA (CN) Tel. 0173 441155 - Fax 0173 441104 - www.EGEA.it P.IVA 03491720045 e-mail: info@EGEA.it - posta certificata: EDIS@pec.EGEA.it					
I TECNICI Ing. Marco CERCHIO Arch. Giuseppe PERFETTO Ing. Francesco Paolo LAMACCHIA Per. Ind. Alessandro CONTINANZA					
REVISIONI	R.05				
	R.04				
	R.03				
	R.02				
	R.01				
R.00	SET_2022	PROGETTO_DEFINITIVO_PTO	PERFETTO	PERFETTO	CERCHIO
N.	DATA	DESCRIZIONE	ELABORATO	VERIFICATO	APPROVATO
TIPOLOGIA DELL'ELABORATO		CODIFICA DELL'ELABORATO			
ALLEGATO	PROGETTO DEFINITIVO - PTO				
PROGETTO	TITOLO				
FV ASCOLI S.	PIATTAFORMA PER LA TRANSIZIONE ENERGETICA CON PRODUZIONE DI IDROGENO VERDE TRAMITE POWER TO GAS (PTG) DA FONTE RINNOVABILE SOLARE FOTOVOLTAICA, SISTEMA DI ACCUMULO (BESS) E RETE DI CONNESSIONE ALLA STAZIONE ELETTRICA DI DELICETO PER UNA POTENZA NOMINALE COMPLESSIVA PARI A 115 MW				
DOC A CORREDO	COMUNE DI ASCOLI SATRIANO - LOCALITA' CAPO D'ACQUA				
SICUREZZA	Inquadramento PPTR - Ambito 3				
NOME DEL FILE	SCALA CAD	FORMATO	SCALA	FOGLIO	
SD_ASCOLI_DEF_A1.DWG	1 unità = 1 mm	A1	1:10000 1:5000	2/16	

Questo documento contiene informazioni di proprietà EGEA S.p.A. e deve essere utilizzato esclusivamente dal destinatario in relazione alle finalità per le quali è stato ricevuto. E' vietata qualsiasi forma di riproduzione o di divulgazione senza l'esplicito consenso di EGEA S.p.A.
 This document contains information proprietary to EGEA S.p.A. and it will have to be used exclusively for the purposes for which it has been furnished. Whichever shape of spreading or reproduction without the written permission of EGEA S.p.A. is prohibited.