





INQUADRAMENTO TERRITORIALE A SCALA REGIONALE 1:500.000

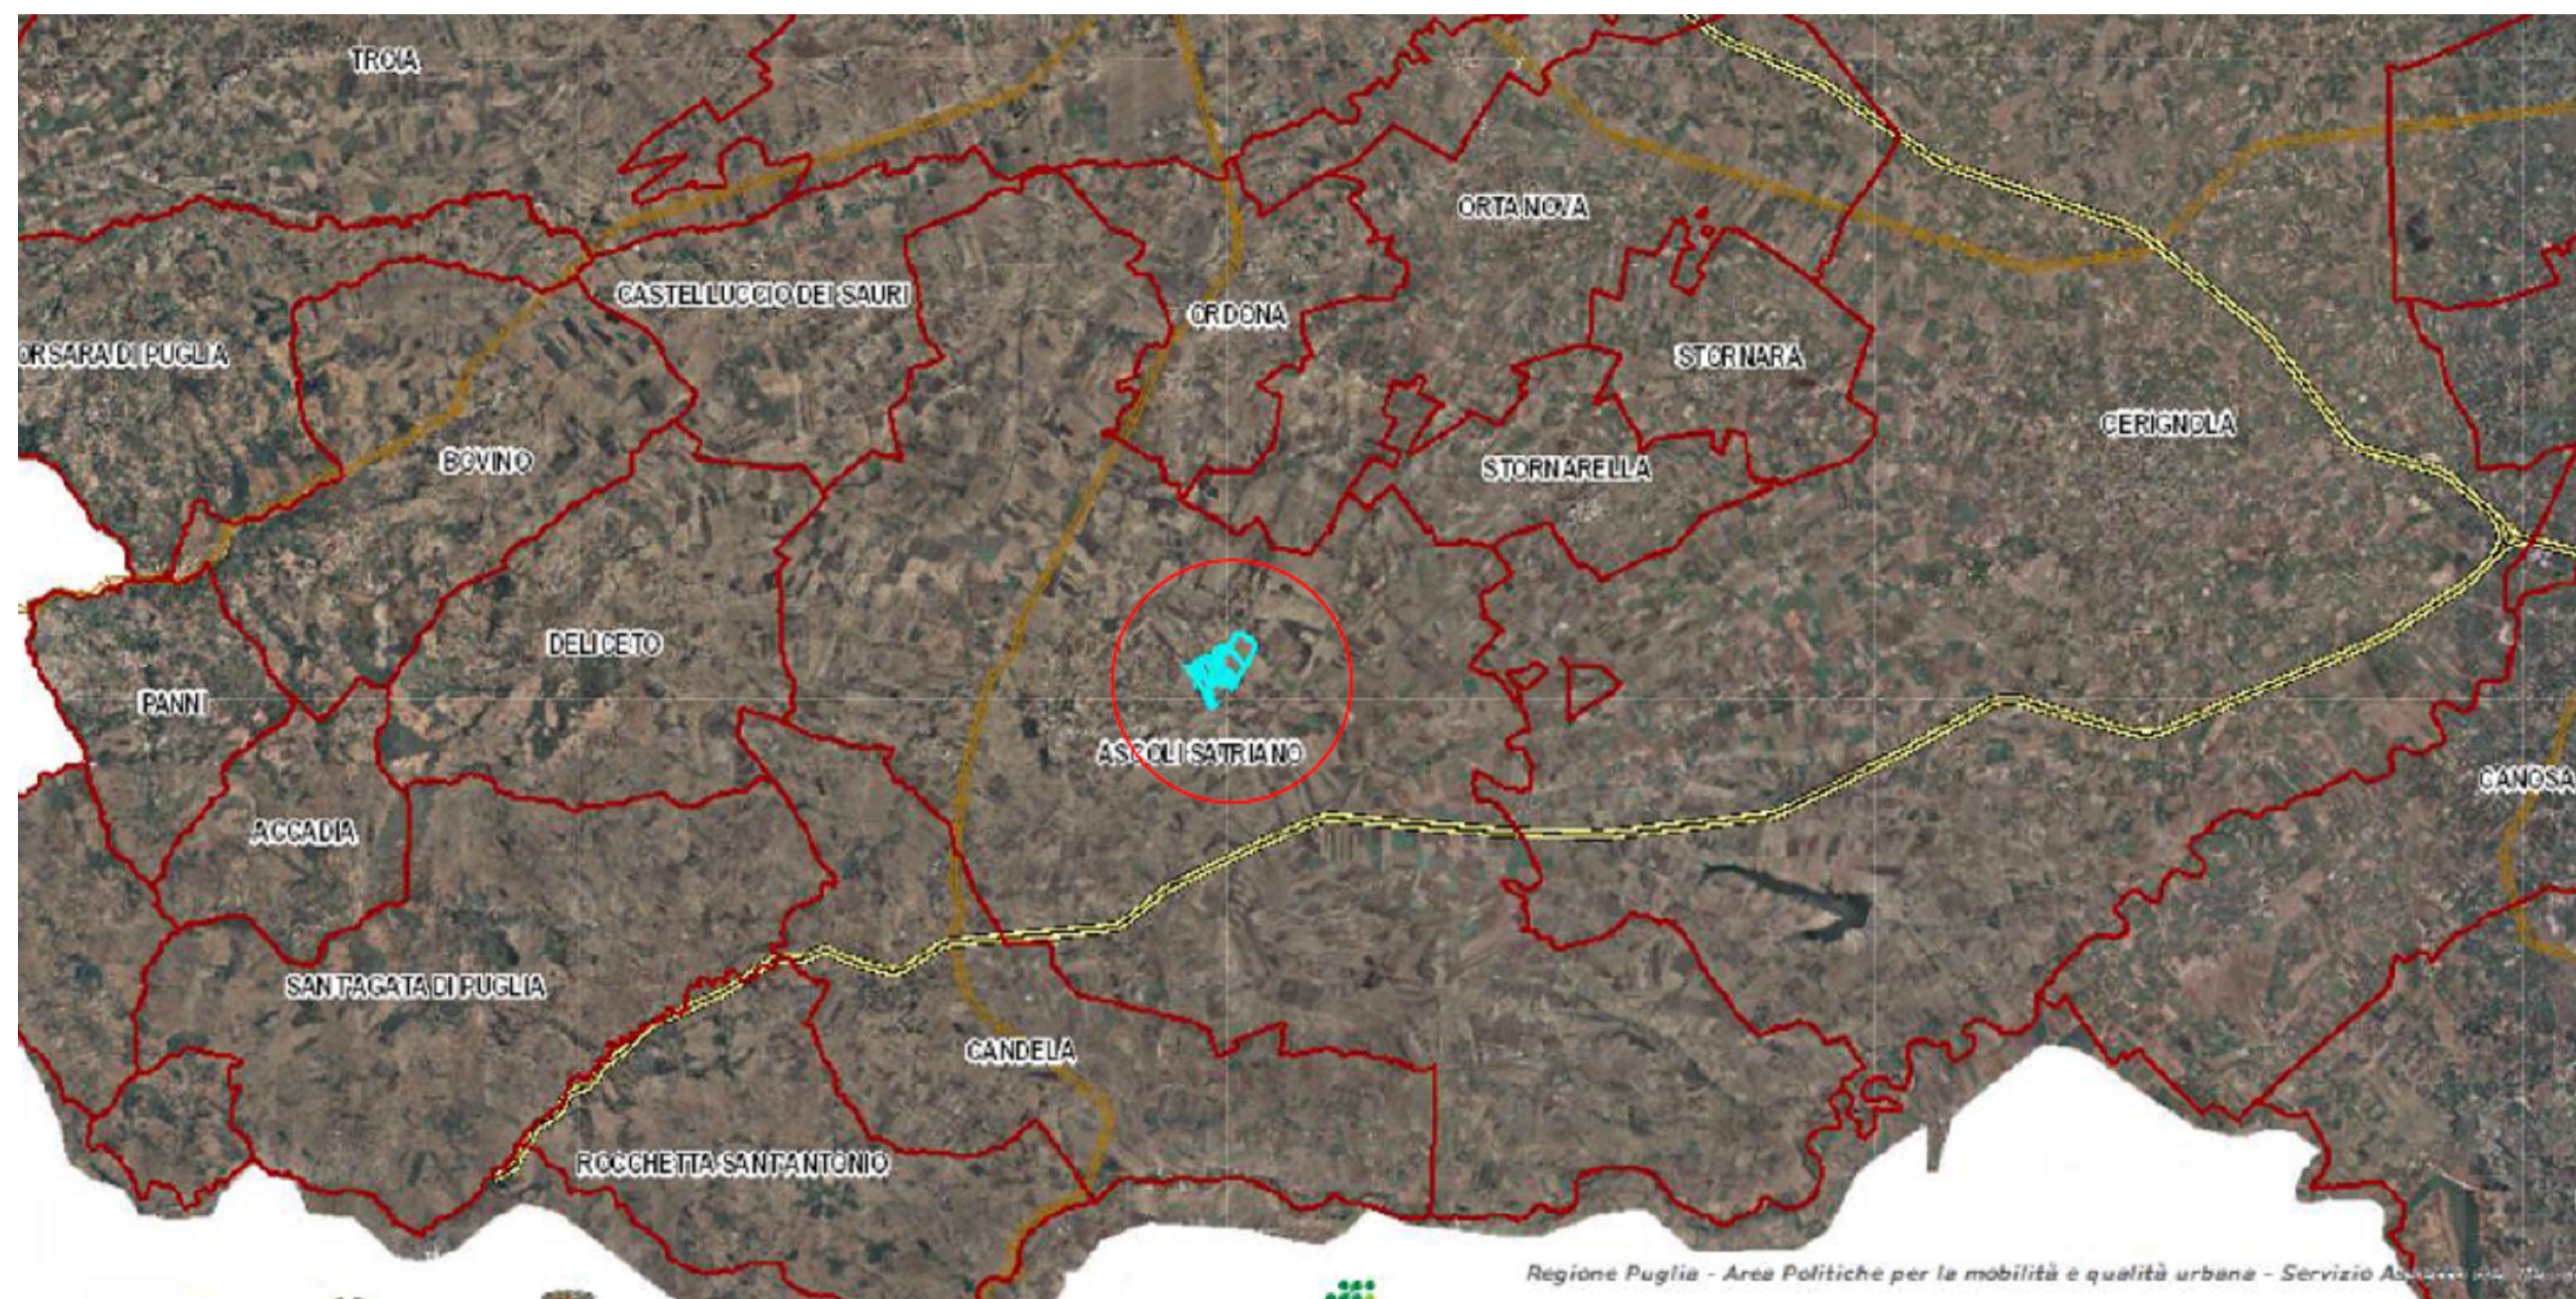

INQUADRAMENTO TERRITORIALE A SCALA PROVINCIALE - Scala 1:250000

PIATTAFORMA PER LA TRANSIZIONE ENERGETICA CON PRODUZIONE DI IDROGENO VERDE TRAMITE POWER TO GAS (PTG) DA FONTE RINNOVABILE SOLARE AGROVOLTAICO, SISTEMA DI ACCUMULO (BESS) E RETE DI CONNESSIONE ALLA STAZIONE ELETTRICA AT DI DELICETO


Inquadramento territoriale del sito di intervento

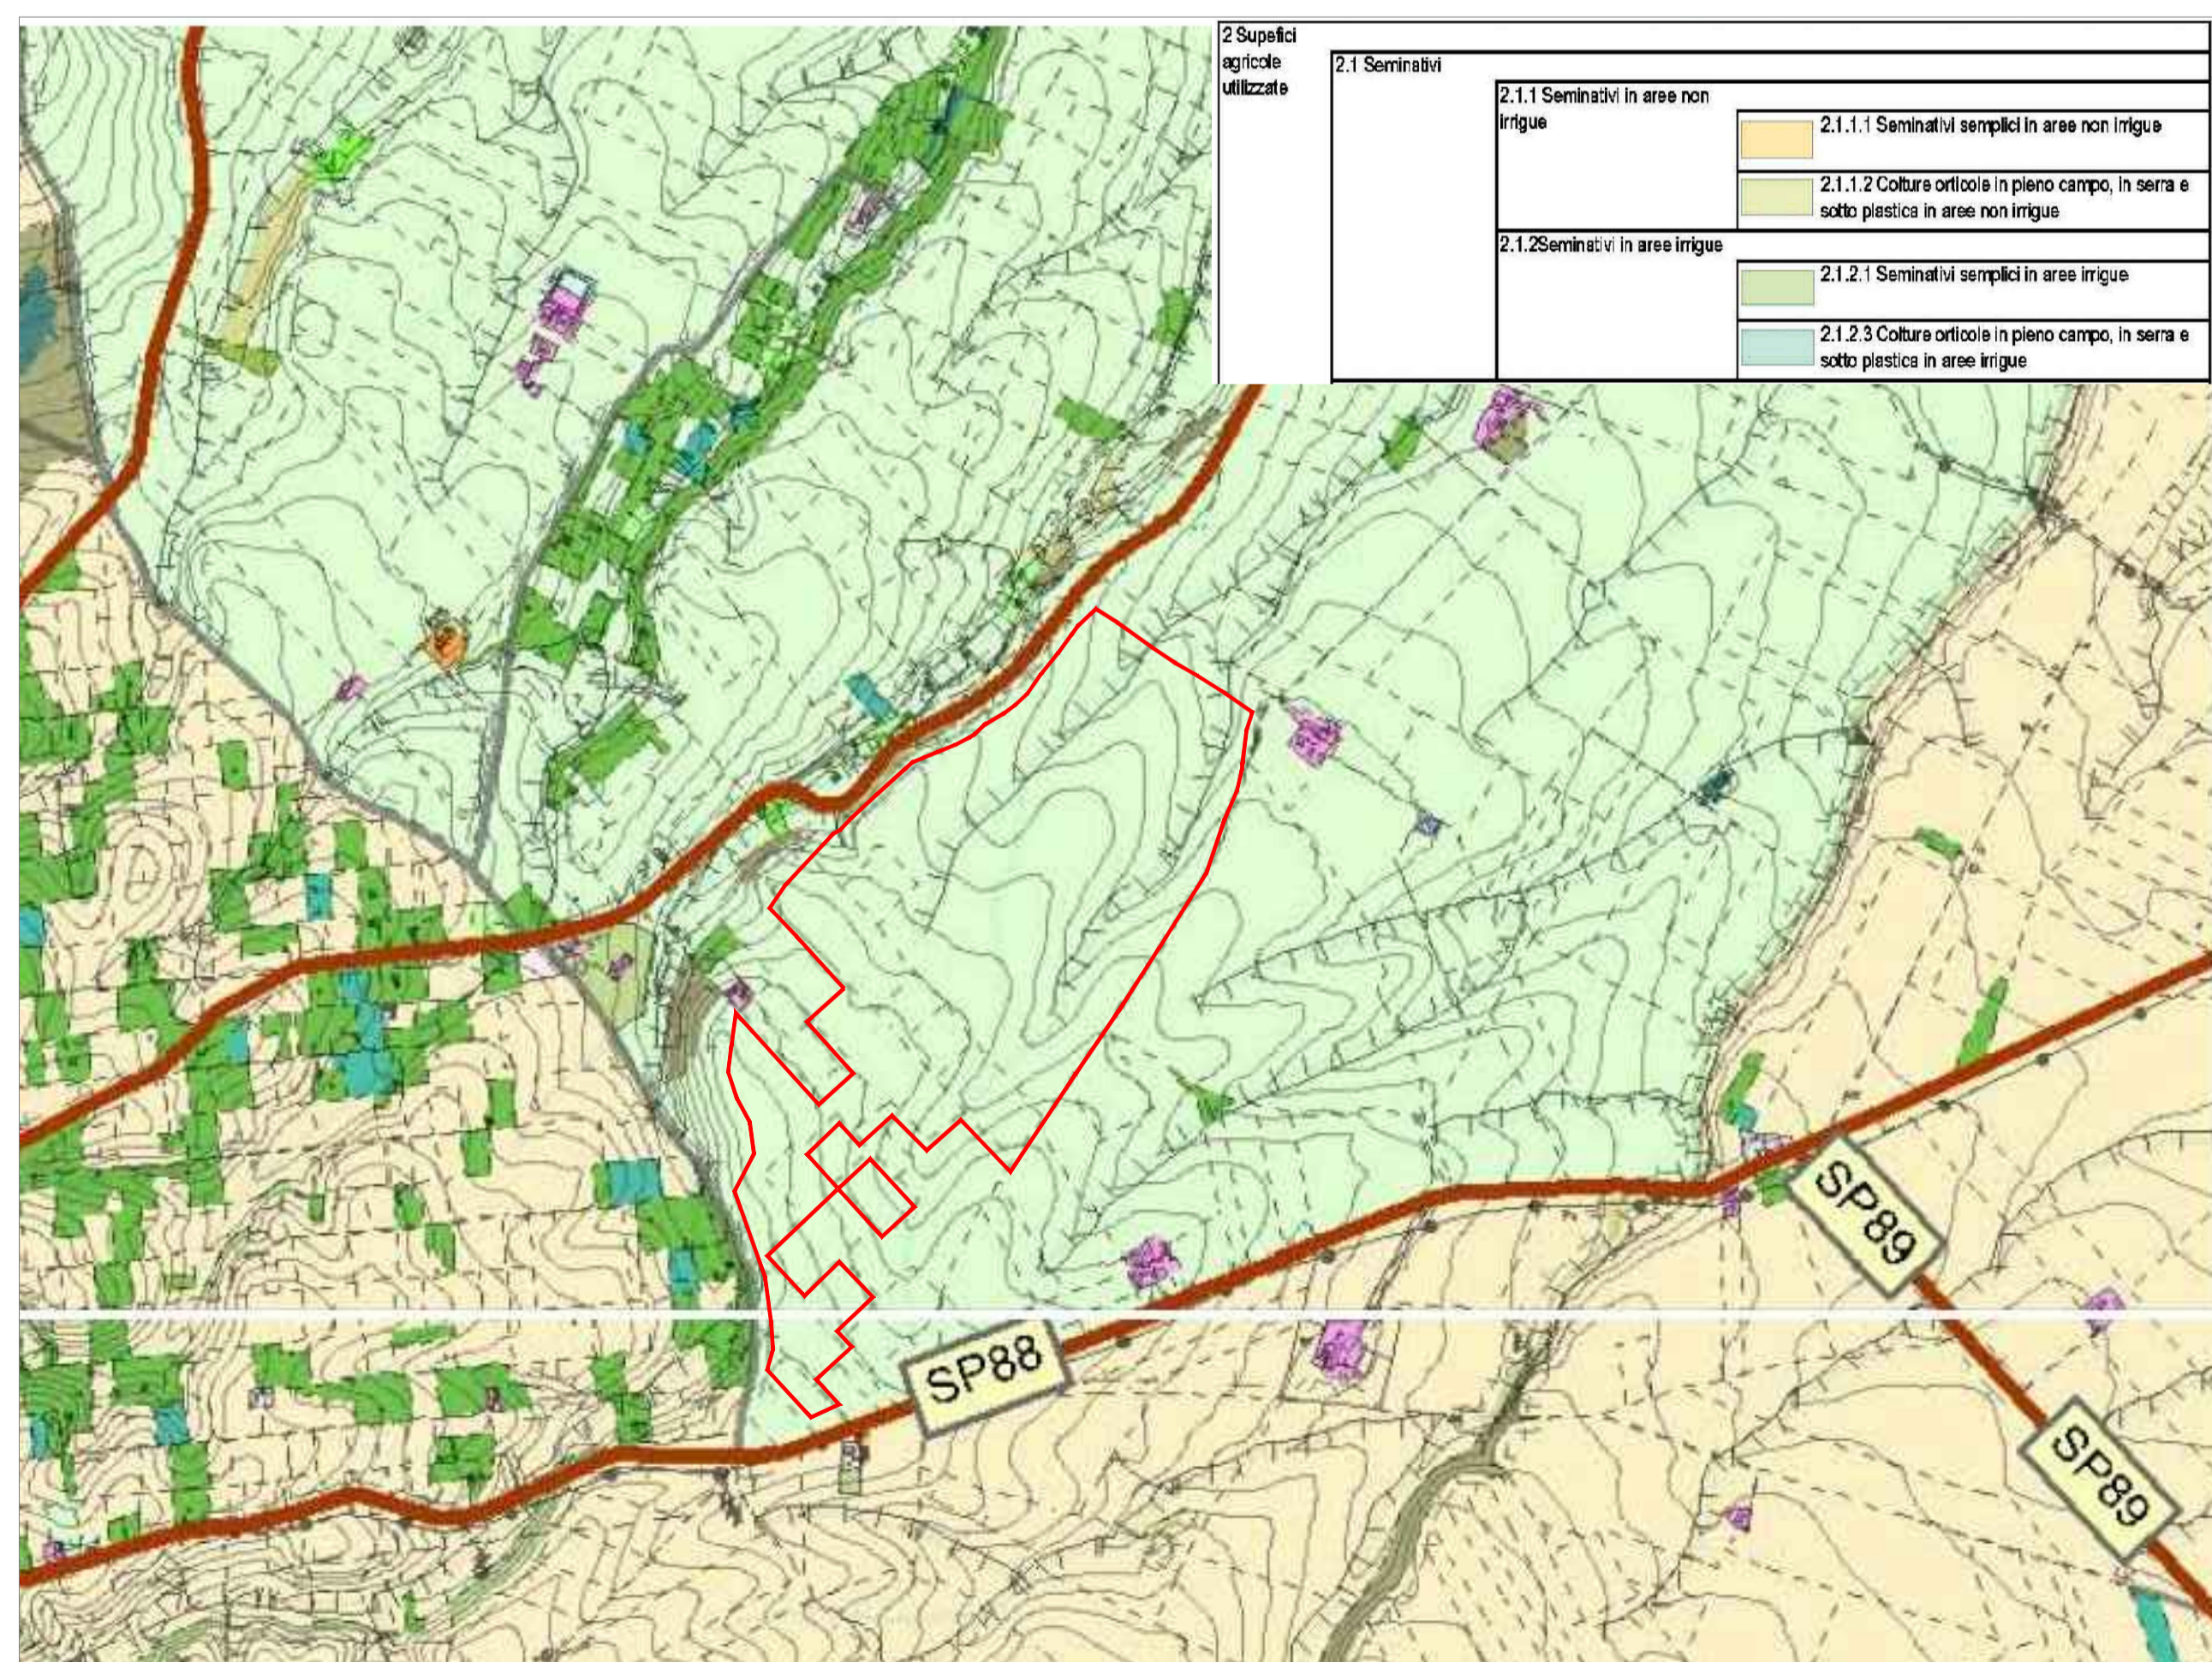


Estratto PUG - USO DEL SUOLO - Scala 1:20.000



Inquadramento geografico del sito - Scala 1:400.000




REGIONE PUGLIA  
Provincia di Foggia  
Comune di Ascoli Satriano



---

**IL PROPONENTE**  
**EDIS S.r.l.**  
 Corso Nino Bixio n. 8 - 12051 ALBA (CN)  
 Tel. 0173 441155 - Fax 0173 441104 - www.EGEA.it  
 P.IVA 03491720045  
 e-mail: info@EGEA.it - posta certificata: EDIS@pec.EGEA.it



---

**I TECNICI**  
 Ing. Marco CERCHIO  
 Arch. Giuseppe PERFETTO  
 Ing. Francesco Paolo LAMACCHIA  
 Per. Ind. Alessandro CONTINANZA

---

REVISIONI	N.	DATA	DESCRIZIONE	ELABORATO	VERIFICATO	APPROVATO
R.05						
R.04						
R.03						
R.02						
R.01						
R.00	SET_2022		PROGETTO_DEFINITIVO_PTO	PERFETTO	PERFETTO	CERCHIO

---

TIPOLOGIA DELL'ELABORATO	CODIFICA DELL'ELABORATO
ALLEGATO	PROGETTO DEFINITIVO - PTO
PROGETTO	TITOLO
FV ASCOLI S.	PIATTAFORMA PER LA TRANSIZIONE ENERGETICA CON PRODUZIONE DI IDROGENO VERDE TRAMITE POWER TO GAS (PTG) DA FONTE RINNOVABILE SOLARE FOTOVOLTAICA, SISTEMA DI ACCUMULO (BESS) E RETE DI CONNESSIONE ALLA STAZIONE ELETTRICA DI DELICETO PER UNA POTENZA NOMINALE COMPLESSIVA PARI A 115 MW
DOC A CORREDO	COMUNE DI ASCOLI SATRIANO - LOCALITA' CAPO D'ACQUA
SICUREZZA	Inquadramento Territoriale

---

NOME DEL FILE	SCALA CAD	FORMATO	SCALA	FOGLIO
SD_ASCOLI_DEF_A1.DWG	1 unità = 1 mm	A1	1:10000 1:5000	1/16

Questo documento contiene informazioni di proprietà EGEA S.p.A. e deve essere utilizzato esclusivamente dal destinatario in relazione alle finalità per le quali è stato ricevuto. E' vietata qualsiasi forma di riproduzione o di divulgazione senza l'esplicito consenso di EGEA S.p.A.  
 This document contains information proprietary to EGEA S.p.A. and it will have to be used exclusively for the purposes for which it has been furnished. Whichever shape of spreading or reproduction without the written permission of EGEA S.p.A. is prohibite.