

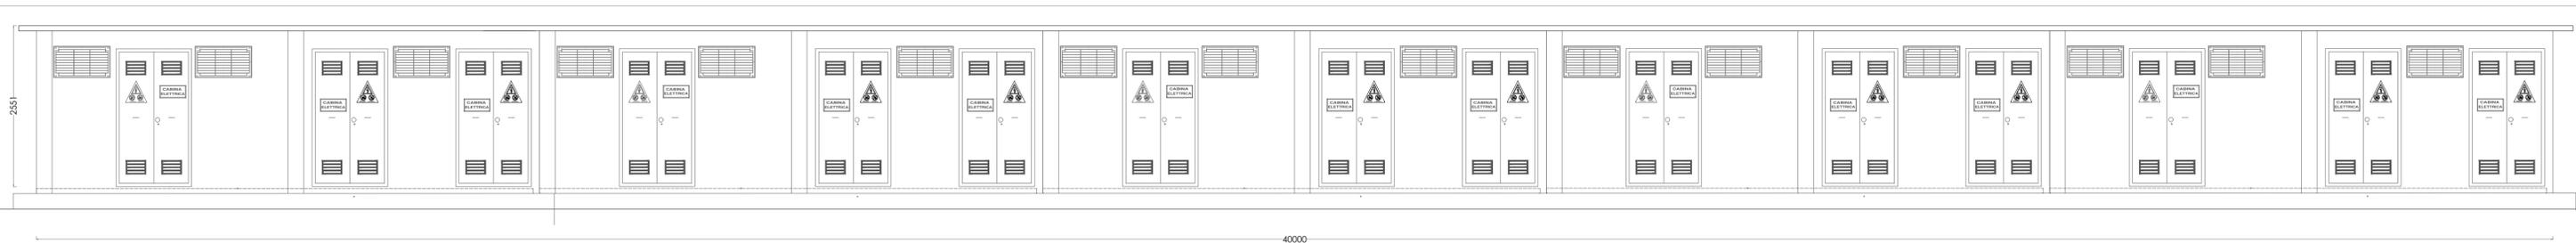
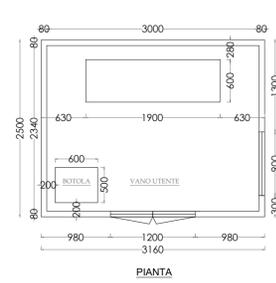


# COSTRUTTIVO CABINA DI CAMPO BT/MT E CABINA MT/MT Scala 1:50

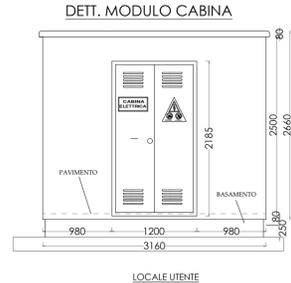


CABINA DI CONSEGNA: PROSPETTO FRONTALE (n. 5 moduli 8 x 2,8 m)

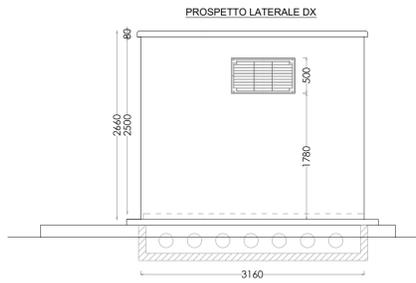


COSTRUTTIVO CABINA DI CONSEGNA MT/MT - Scala 1:50

## CARATTERISTICHE


- Cabina di connessione alla rete MT prefabbricate e certificate munite di:
- certificato di agibilità dei locali se costruiti in loco;
- certificato di deposito nel caso di cabina a box prefabbricata;
- dichiarazione rilasciata dal costruttore della rispondenza dei locali alla norma CEI 99-2 o rispondenza alla norma CEI 17-103;
- manuale tecnico contenente:
  - relazione tecnica del fabbricato;
  - disegni esecutivi del locale;
  - schema di impianto e della messa a terra.

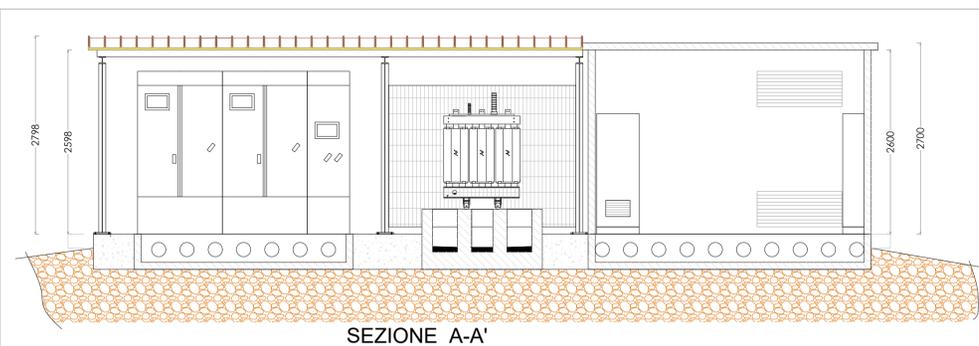


SEZIONE A-A'

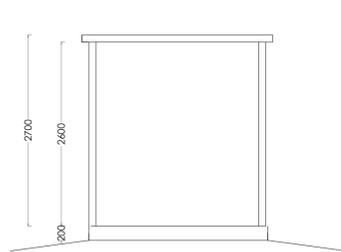


PROSPETTO LATERALE DX

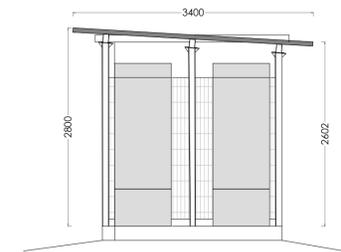


PROSPETTO LATERALE SX

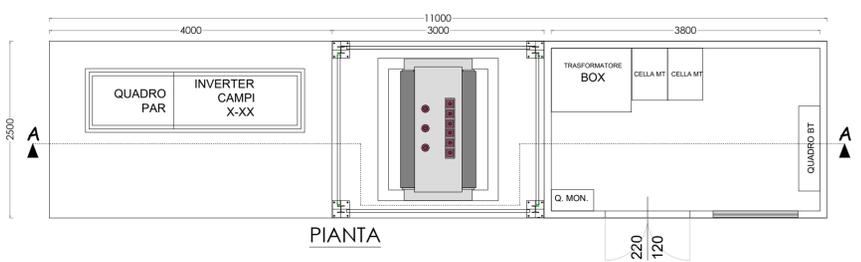


PIANTA

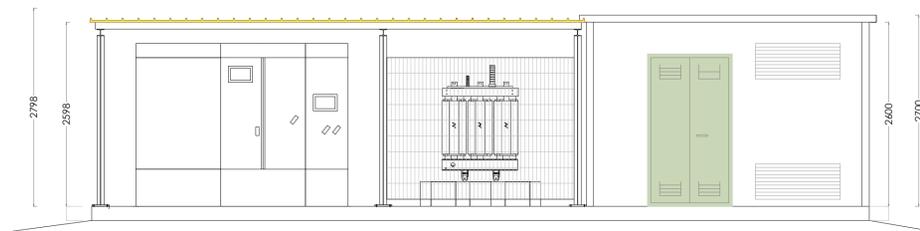

PROSPETTO FRONTALE

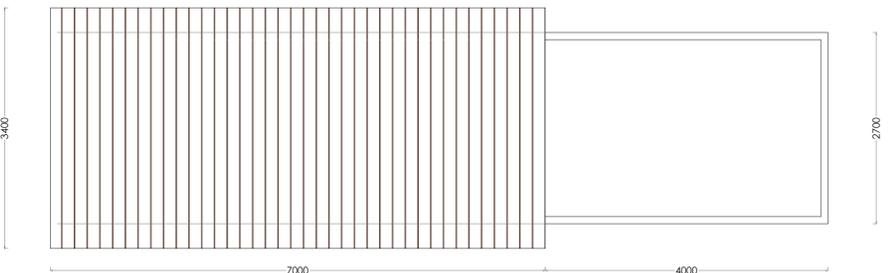

PIANTA COPERTURA

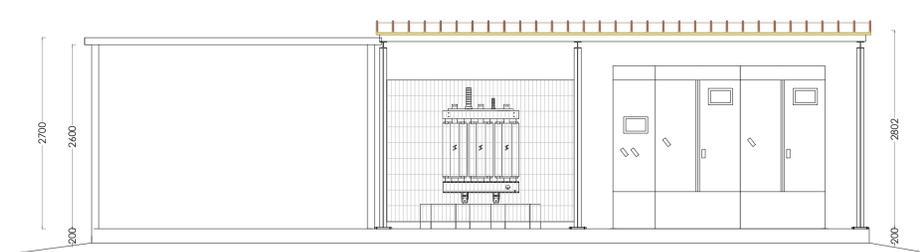

PROSPETTO POSTERIORE

COSTRUTTIVO CABINA DI CAMPO BT/MT - Scala 1:50



**REGIONE PUGLIA**  
 Provincia di Foggia  
 Comune di Ascoli Satriano



---

**IL PROPONENTE**  
**EDIS S.r.l.**  
 Corso Nino Bixio n. 8 - 12051 ALBA (CN)  
 Tel. 0173 441155 - Fax 0173 441104 - www.EGEA.it  
 P.IVA 03491720045  
 e-mail: info@EGEA.it - posta certificata: EDIS@pec.EGEA.it



---

**I TECNICI**  
 Ing. Marco CERCHIO  
 Arch. Giuseppe PERFETTO  
 Ing. Francesco Paolo LAMACCHIA  
 Per. Ind. Alessandro CONTINANZA

---

REVISIONI	N.	DATA	DESCRIZIONE	ELABORATO	VERIFICATO	APPROVATO
R.05						
R.04						
R.03						
R.02						
R.01						
R.00	SET_2022		PROGETTO_DEFINITIVO_PTO	PERFETTO	PERFETTO	CERCHIO

---

TIPOLOGIA DELL'ELABORATO	CODIFICA DELL'ELABORATO
ALLEGATO	PROGETTO DEFINITIVO - PTO
PROGETTO	TITOLO
FV ASCOLI S.	PIATTAFORMA PER LA TRANSIZIONE ENERGETICA CON PRODUZIONE DI IDROGENO VERDE TRAMITE POWER TO GAS (PTG) DA FONTE RINNOVABILE SOLARE FOTOVOLTAICA, SISTEMA DI ACCUMULO (BESS) E RETE DI CONNESSIONE ALLA STAZIONE ELETTRICA DI DELICETO PER UNA POTENZA NOMINALE COMPLESSIVA PARI A 115 MW
DOC A CORREDO	COMUNE DI ASCOLI SATRIANO - LOCALITA' CAPO D'ACQUA
SICUREZZA	<b>COSTRUTTIVO CABINE BT/MT E MT/MT</b>

---

NOME DEL FILE	SCALA CAD	FORMATO	SCALA	FOGLIO
SD_ASCOLI_DEF_A1.DWG	1 unità = 1 mm	A1	1:50 1:5000	14/16

Questo documento contiene informazioni di proprietà EGEE S.p.A. e deve essere utilizzato esclusivamente dal destinatario in relazione alle finalità per le quali è stato ricevuto. E' vietata qualsiasi forma di riproduzione o di divulgazione senza l'esplicito consenso di EGEE S.p.A. This document contains information proprietary to EGEE S.p.A. and it will have to be used exclusively for the purposes for which it has been furnished. Whichever shape of spreading or reproduction without the written permission of EGEE S.p.A. is prohibe.