

**COMUNE DI SURBO**

**P. R. G.**  
 DELIBERE CONSIGLIO COMUNALE N. 83 DEL 1983 E N. 12 DEL 1989  
 CONFERMATE E ADDIZIONATE ALLE DELIBERAZIONI G.R.N. 783/87 N. 3919/89 N. 9949/89

**AZZONAMENTO DEL TERRITORIO COMUNALE** **B7**  
 rapp. 1:5000

a cura dell'ufficio piano regolatore  
 il coordinatore  
 l'assessore all'urbanistica      il sindaco      il segretario generale

**ZONE A - RESIDENZIALI DEGLI INSEDIAMENTI STORICI E DI INTERESSE AMBIENTALE**

- A1 centro storico
- A2-A3 zone urbane e nuclei edificati di interesse ambientale
- A4 nuclei antichi ed edifici di interesse storico, artistico ed ambientale

**ZONE B - RESIDENZIALI ESISTENTI E DI COMPLEMENTAMENTO**

- B zone residenziali urbane
- B15 borghi rurali e nuclei edificati periferici
- B16 ville urbane
- B17 parchi e giardini di interesse ambientale
- verde privato o di pertinenza di edifici di interesse collettivo

**INSEDIAMENTI COSTIERI E RURALI**

- B20 residenziali
- B21 residenziali
- B22 residenziali di ristrutturazione
- B23 giardini con edifici isolati consolidati allo stato di fatto

**ZONE C - RESIDENZIALI DI NUOVO INSEDIAMENTO**

- C residenziali urbane

**INSEDIAMENTI PERIFERICI, COSTIERI E RURALI**

- C4 residenziali urbane periferiche
- C5 residenziali di espansione
- C6 residenziali di espansione
- C7 insediamenti turistici

**ZONE D - INSEDIAMENTI INDUSTRIALI, ARTIGIANALI, COMMERCIALI E DIREZIONALI**

- D1 zone industriali esistenti e di completamento
- D2 nuova zona industriale e artigianale
- D3 zone artigianali
- D4 zone per attività distributive e commerciali
- D5 zone per attività terziarie e direzionali

**ZONE E - DESTINATE AD USO AGRICOLO**

- E1 zone agricole produttive normali
- E2 zone agricole di salvaguardia ambientale
- E3 area di interesse ambientale della "casina"
- E4 zone a parco agricolo produttivo
- E4 zone agricole produttive normali (ex zone E5)
- E6 zone a parco naturale
- E7 allevamento ittico
- edifici rurali di interesse ambientale (masserie)
- SF parco silvo-florestale
- aree boscate ES

**ZONE F - ATTREZZATURE E SERVIZI DI QUARTIERE**

- F11 attrezzature per l'istruzione (scuole dell'infanzia e dell'obbligo)
- F12 attrezzature civili di interesse comune
- F13 attrezzature religiose di interesse comune
- F14 verde attrezzato
- F15 verde sportivo
- F16 parcheggi pubblici

**ZONE F - ATTREZZATURE E SERVIZI DI INTERESSE GENERALE**


- F21 attrezzature per l'istruzione medio superiore
- F22 attrezzature per l'istruzione superiore-università
- attrezzature sportive universitarie
- istituto tecnico agrario
- F23 attrezzature di interesse collettivo private
- F24 attrezzature civili di carattere urbano
- F25 attrezzature religiose di carattere urbano

- F26 attrezzature sanitarie ed ospedaliere
- F27 attrezzature assistenziali e ricettive
- attrezzature ricettive degli insediamenti costieri
- F28 attrezzature militari e per l'ordine pubblico
- F29 attrezzature a servizio delle zone industriali e artigianali
- F30 attrezzature per le infrastrutture dei trasporti
- F31 attrezzature ed impianti tecnologici di servizio pubblico
- F32 attrezzature per fiere, esposizioni e mercato settimanale
- F33-34 parco attrezzato
- F35 attrezzature sportive e carattere urbano
- F36 attrezzature sportive e ricreative private
- F37 attrezzature civiltari
- F38 verde di arredo stradale
- F39 parco costiero
- zona ferroviaria
- sabbie e dune
- attrezzature balneari
- attrezzature nautiche
- parchi di campeggio
- aeroporto turistico
- comparti di intervento unitario
- infrastrutture nautiche-portuali

**VINCOLI DI SALVAGUARDIA E DI RISPETTO**

- fascia ed aree di rispetto della rete viaria
- vincolo archeologico
- vincolo paesistico
- vincolo idrogeologico
- vincolo militare
- perimetro della zonizzazione in scala 1:2000
- limite comparto
- confine comunale

**AREA IMPIANTO**

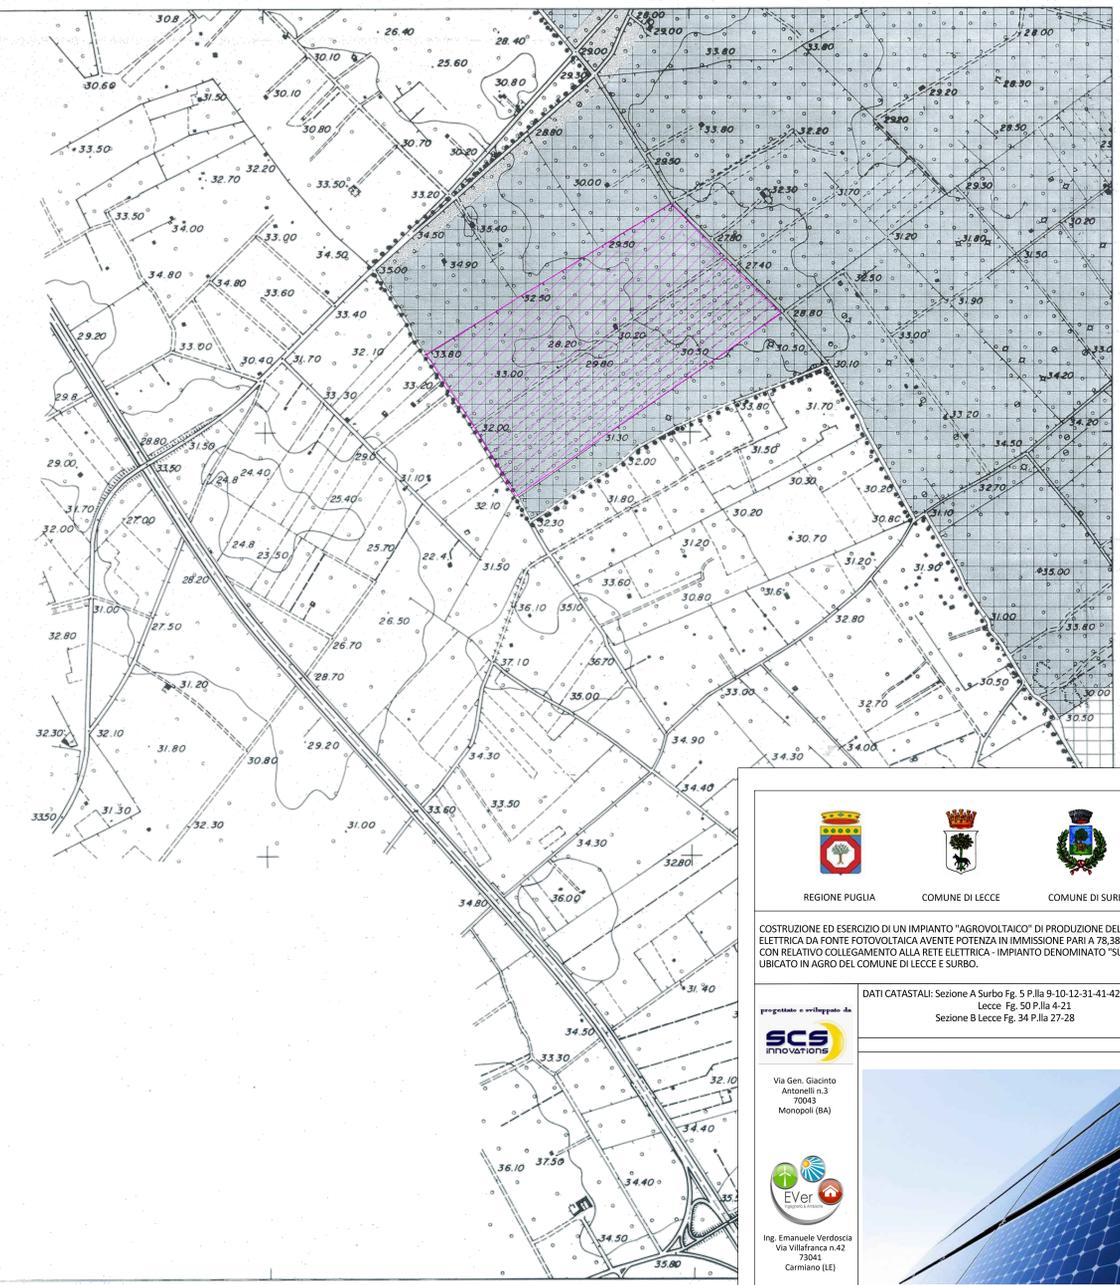

REGIONE PUGLIA      COMUNE DI LECCE      COMUNE DI SURBO

**COSTRUZIONE ED ESERCIZIO DI UN IMPIANTO "AGROVOLTAICO" DI PRODUZIONE DELL'ENERGIA ELETTRICA DA FONTE FOTOVOLTAICA AVENTE POTENZA IN IMMISSIONE PARI A 78,383 MW CON RELATIVO COLLEGAMENTO ALLA RETE ELETTRICA - IMPIANTO DENOMINATO "SURBO" UBICATO IN AGRO DEL COMUNE DI LECCE E SURBO.**

DATI CATASTALI: Sezione A Surbo Fg. 5 P.lla 9-10-12-31-41-42  
 Lecce Fg. 50 P.lla 4-21  
 Sezione B Lecce Fg. 34 P.lla 27-28

progettato e sviluppato da  
**SCS innovations**  
 Via Gen. Giacinto Antonelli n.3  
 70043 Monopoli (BA)

Ing. Emanuele Verdosca  
 Via Villfranca n.42  
 73041 Carmiano (LE)

Elaborato      Tecnico  
 INQUADRAMENTO SU CARTOGRAFIA LECCE      Ing. Emanuele Verdosca