


# Impianti FER DGR2122

Sistema Informativo Territoriale - Regione Puglia -- 10/02/2022

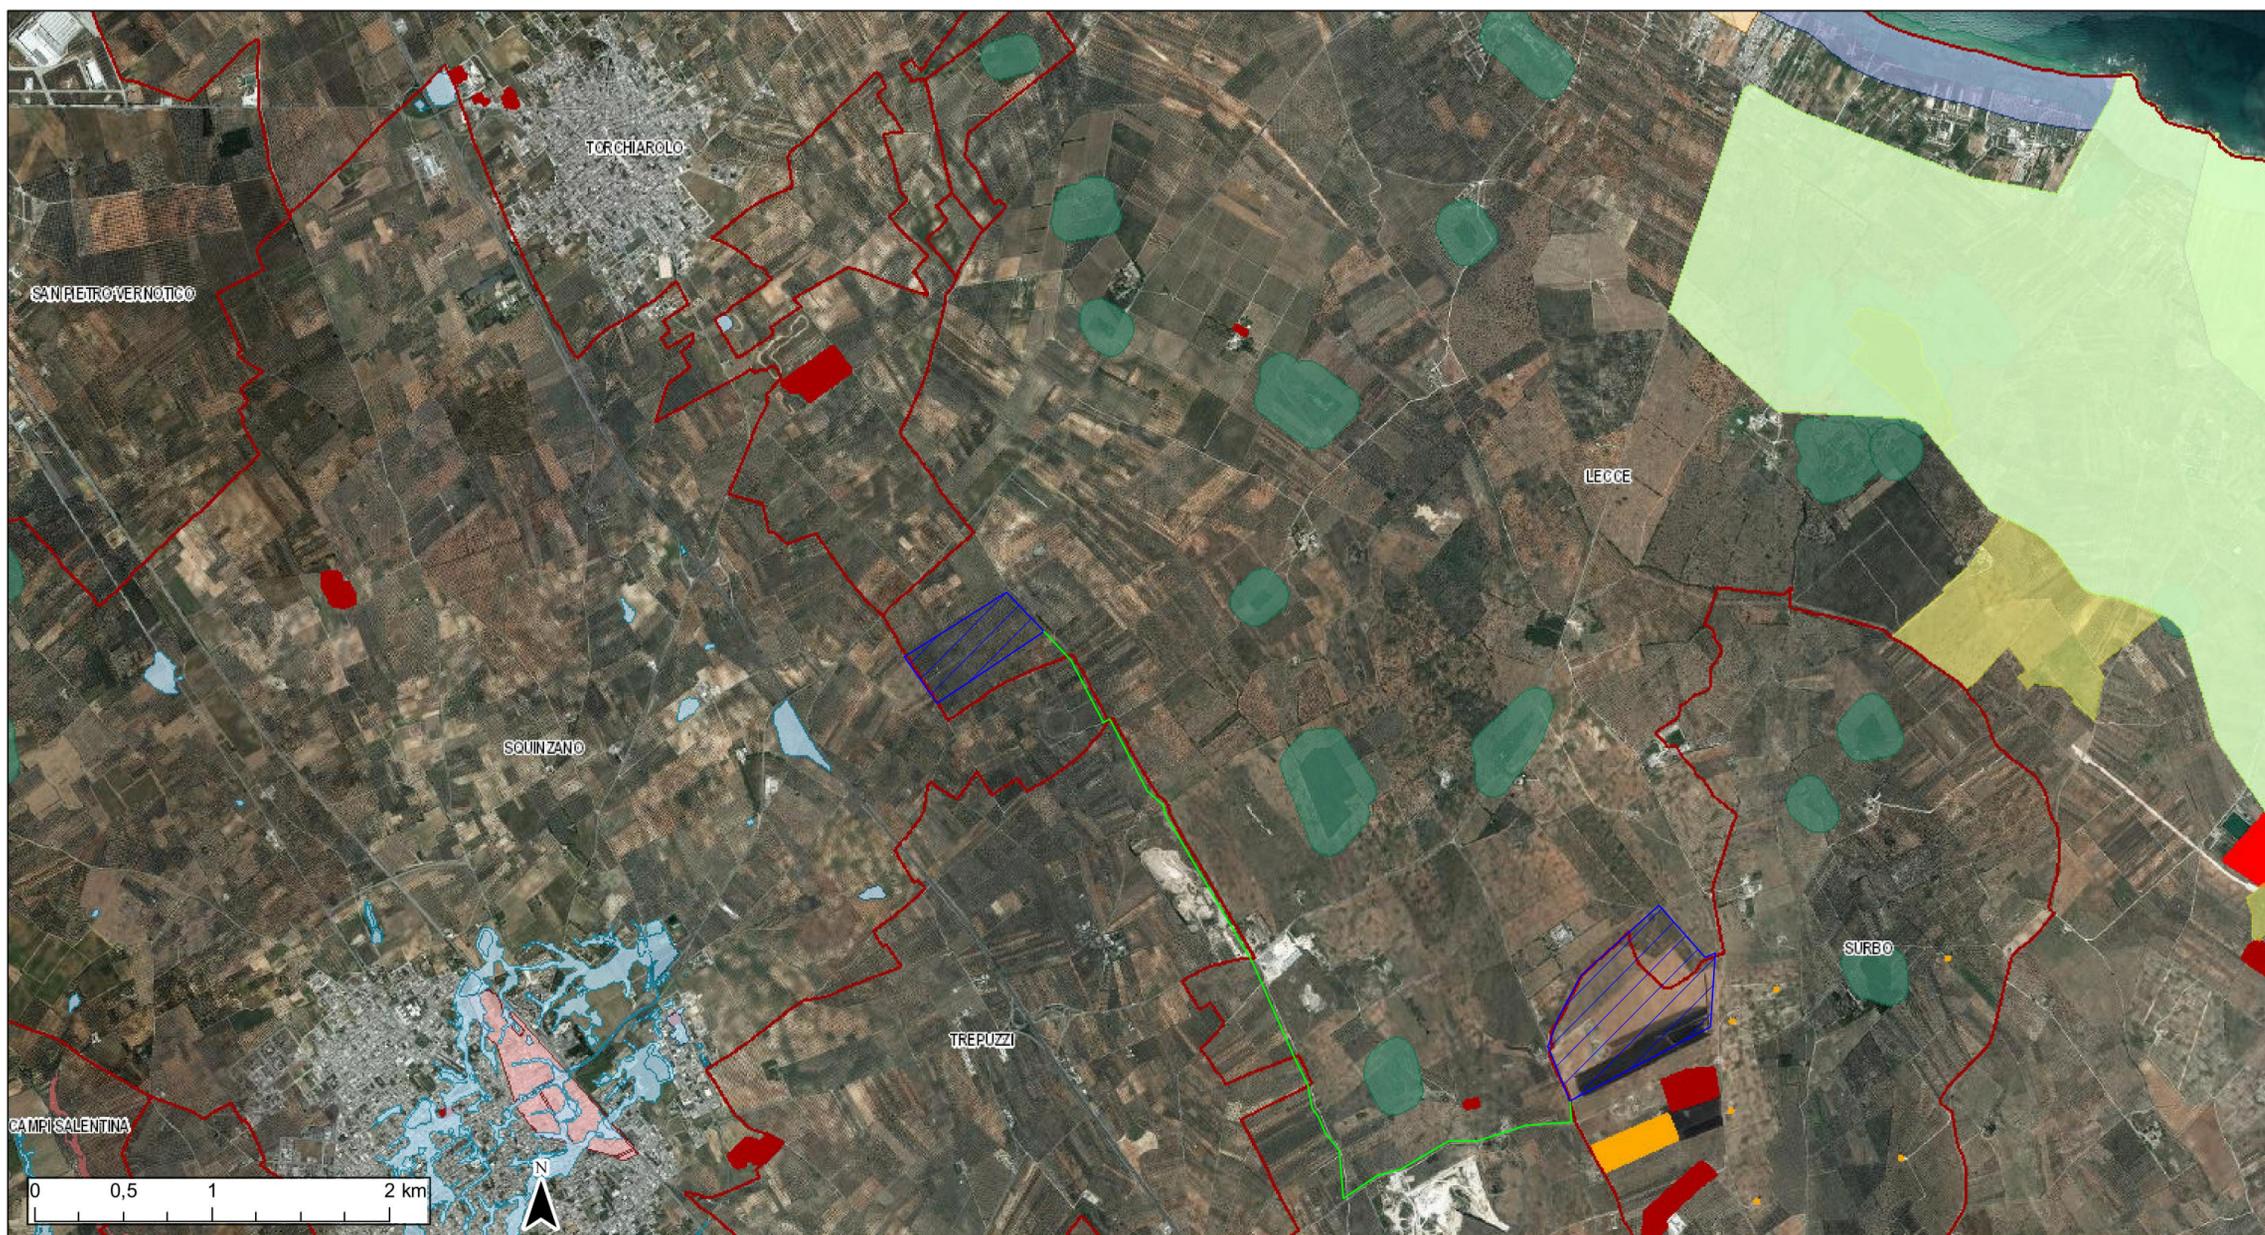

- |                                      |                    |  |  |               |
|--------------------------------------|--------------------|--|--|---------------|
| Confini Comunali                     | S.I.C.             | corso d'acqua episodico  | MONTE SANT'ANGELO                            | AP            |
| Riserva Statale                      | S.I.C. Posidonieto | Aree tampone   | Territori costieri fino a 300 m.             | PG2           |
| Parco Nazionale                      | Z.P.S.             | Nuclei naturali isolati  | Territori contermini ai laghi fino a 300 m.  | PG3           |
| Parco Naturale Regionale             | <all other values> | Area Pedemurgiana - Fossa Bradanica                                    | Fiumi Torrenti e corsi d'acqua fino a 150 m. | AREA IMPIANTO |
| Riserva Naturale Regionale Orientata | principale         | Area frapposta tra SIC-ZPS-IBA nei territori di Laterza e Castellaneta | Boschi con buffer di 100 m.                  |               |
| Area Naturale Marina Protetta        | secondario         | Area ricadente nell'agro di Chieuti                                    | Zone archeologiche con buffer di 100 m.      |               |
| Riserva Naturale Marina              | fluviali-residuali | ALBEROBELLO  | Tratturi con buffer di 100 m.                |               |
| Zone Ramsar                          |                    | ANDRIA   | MP   |               |

Ortofoto: riprese AGEA 2019



REGIONE PUGLIA



COMUNE DI LECCE



COMUNE DI SURBO

COSTRUZIONE ED ESERCIZIO DI UN IMPIANTO "AGROVOLTAICO" DI PRODUZIONE DELL'ENERGIA ELETTRICA DA FONTE FOTOVOLTAICA AVENTE POTENZA IN IMMISSIONE PARI A 78,383 MW CON RELATIVO COLLEGAMENTO ALLA RETE ELETTRICA - IMPIANTO DENOMINATO "SURBO" UBICATO IN AGRO DEL COMUNE DI LECCE E SURBO.

progettato e sviluppato da



Via Gen. Giacinto  
Antonelli n.3  
70043  
Monopoli (BA)



Ing. Emanuele Verdoscia  
Via Villafranca n.42  
73041  
Carmiano (LE)

DATI CATASTALI: Sezione A Surbo Fg. 5 P.IIa 9-10-12-31-41-42  
Lecce Fg. 50 P.IIa 4-21-66  
Sezione B Lecce Fg. 34 P.IIa 27-28



Elaborato	Tecnico
IMPIANTI FER DGR2122 AREE NON IDONEE	Ing. Emanuele Verdoscia