


Consultazione Piano Tutela Acque 2019 Adottato

Sistema Informativo Territoriale - Regione Puglia -- 14/01/2022

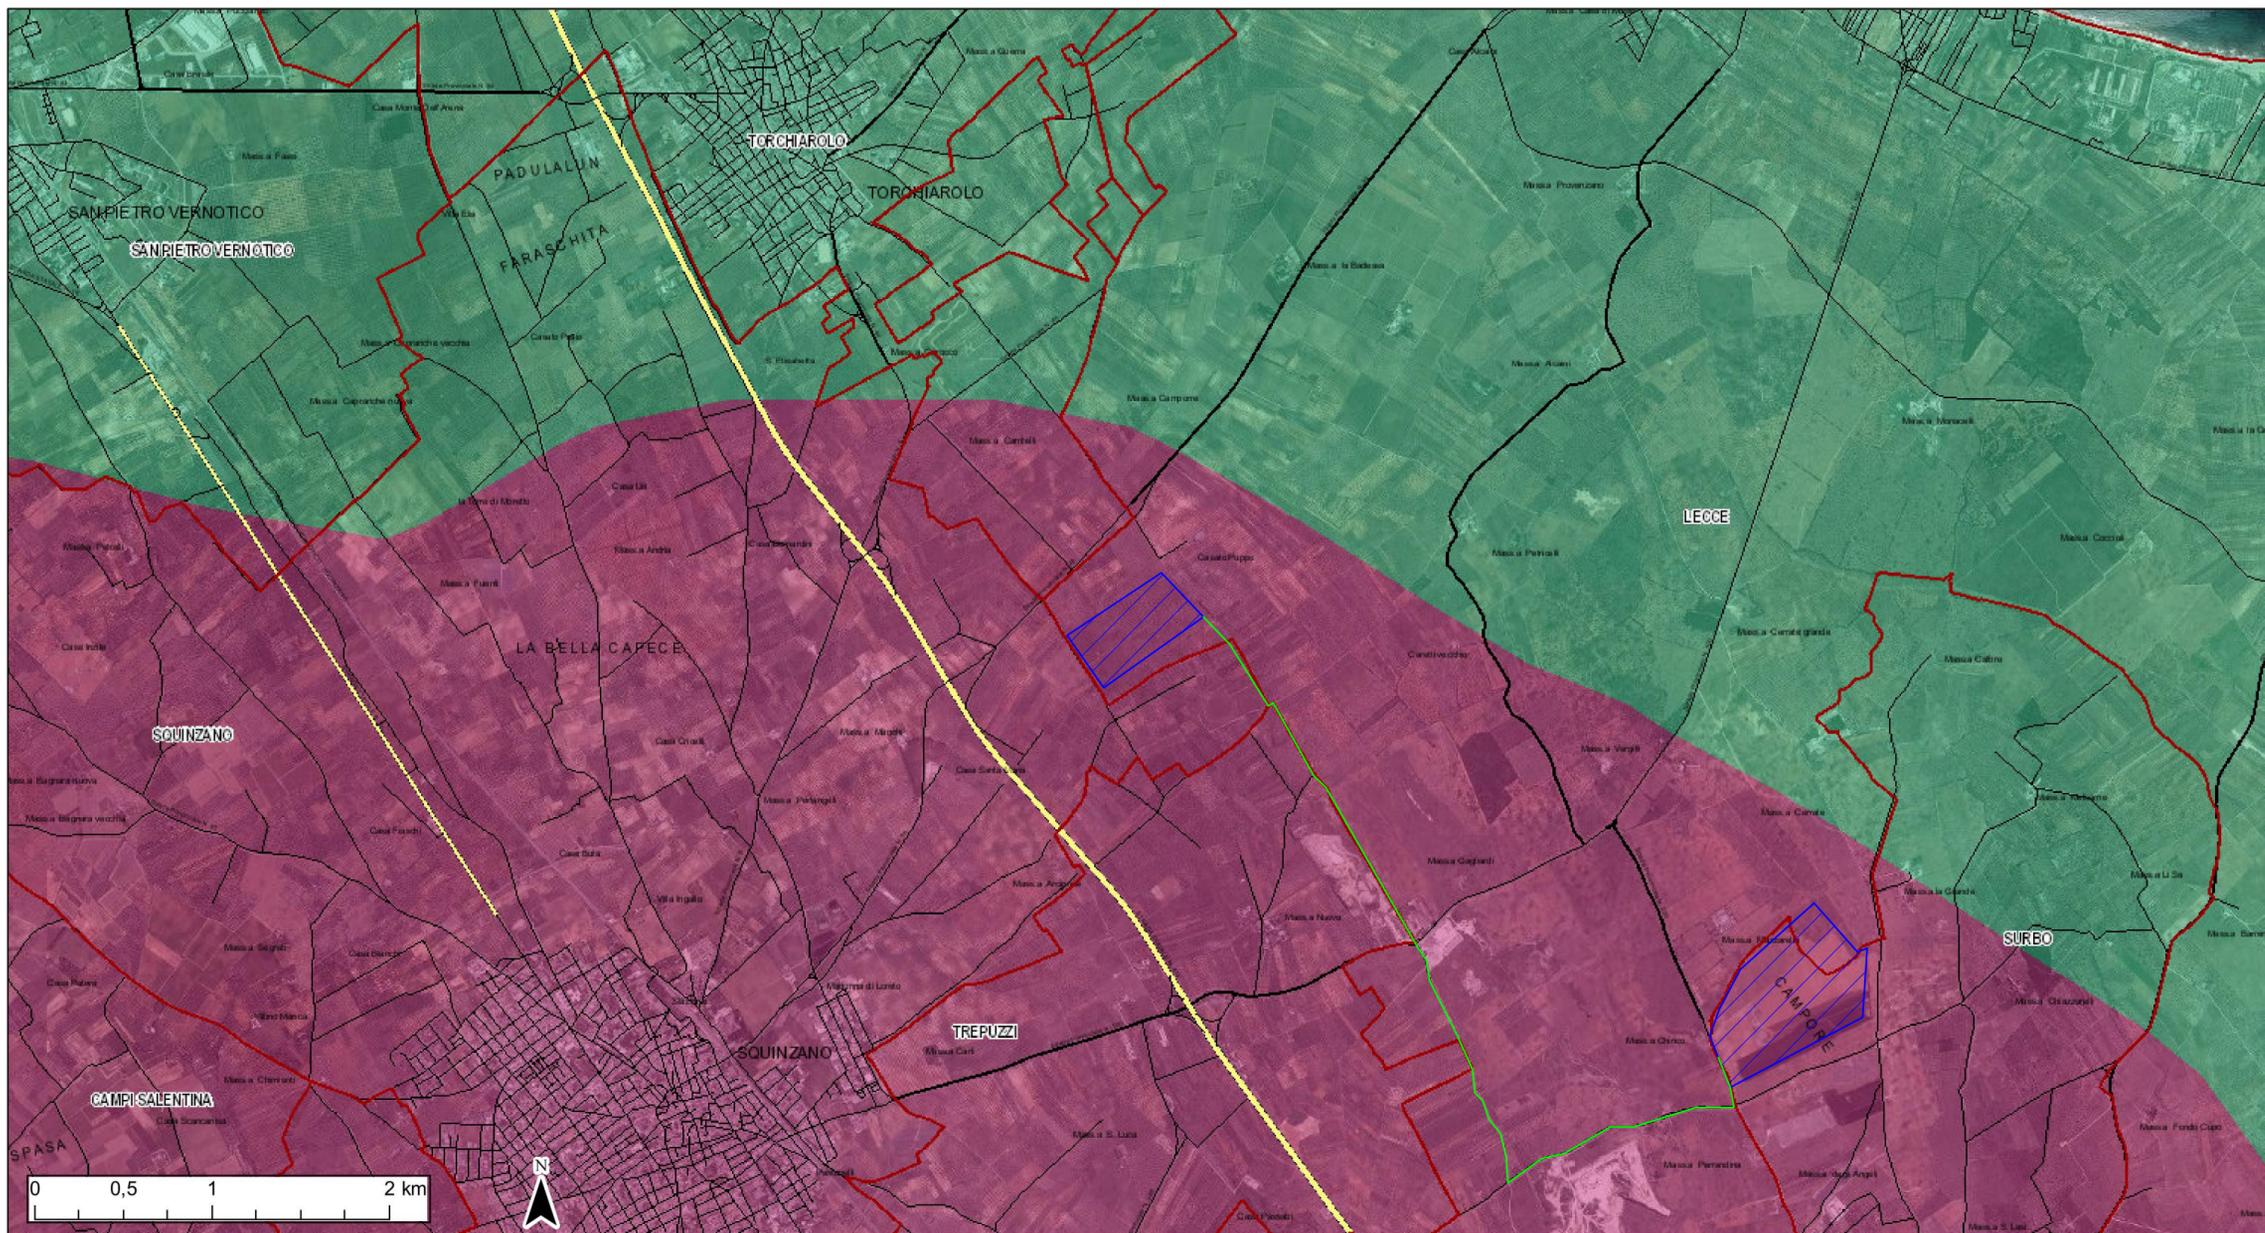

- | | | | |
|------------------|--|---|--|
| Confini Comunali | A | 2-1-2 / IT16AMUG-AL / ALTA MURGIA | 2-2-2 / IT16SALEN-CS / SALENTO CENTRO-SETTENTRIONALE |
| Aeroporti | Acque superficiali destinate alla produzione di acqua potabile | 2-1-3 / IT16AMUG-BRA / MURGIA BRADANICA | AREA IMPIANTO |
| Locali | Regime ordinario | 2-1-1 / IT16AMUG-CO / MURGIA COSTIERA | |
| E | Regime emergenziale | 2-1-4 / IT16AMUG-TA / MURGIA TARANTINA | |
| SP | 3-1-1 / IT16BSAL-MIOCO / SALENTO MIOCENICO CENTRO-ORIENTALE | 2-2-3 / IT16SALEN-CM / SALENTO CENTRO-MERIDIONALE | |
| SS | 1-1-1 / IT16AGAR-CO / GARGANO CENTRO-ORIENTALE | 2-2-1 / IT16SALEN-COS / SALENTO COSTIERO | |

Ortofoto: riprese AGEA 2019



REGIONE PUGLIA



COMUNE DI LECCE



COMUNE DI SURBO

COSTRUZIONE ED ESERCIZIO DI UN IMPIANTO "AGROVOLTAICO" DI PRODUZIONE DELL'ENERGIA ELETTRICA DA FONTE FOTOVOLTAICA AVENTE POTENZA IN IMMISSIONE PARI A 78,383 MW CON RELATIVO COLLEGAMENTO ALLA RETE ELETTRICA - IMPIANTO DENOMINATO "SURBO" UBICATO IN AGRO DEL COMUNE DI LECCE E SURBO.

progettato e sviluppato da



Via Gen. Giacinto
Antonelli n.3
70043
Monopoli (BA)



Ing. Emanuele Verdoscia
Via Villafranca n.42
73041
Carmiano (LE)

DATI CATASTALI: Sezione A Surbo Fg. 5 P.IIa 9-10-12-31-41-42
Lecce Fg. 50 P.IIa 4-21-66
Sezione B Lecce Fg. 34 P.IIa 27-28



Elaborato	Tecnico
PTA ADOTTATO APPROVVIGIONAMENTO IDRICO	Ing. Emanuele Verdoscia