



REGIONE PUGLIA



COMUNE DI LECCE



COMUNE DI SURBO

COSTRUZIONE ED ESERCIZIO DI UN IMPIANTO "AGROVOLTAICO" DI PRODUZIONE DELL'ENERGIA ELETTRICA DA FONTE FOTOVOLTAICA AVENTE POTENZA IN IMMISSIONE PARI A 78,383 MW CON RELATIVO COLLEGAMENTO ALLA RETE ELETTRICA - IMPIANTO DENOMINATO "SURBO" UBICATO IN AGRO DEL COMUNE DI LECCE E SURBO.

progettato e sviluppato da



Via Gen. Giacinto
Antonelli n.3
70043
Monopoli (BA)



Ing. Emanuele Verdoscia
Via Villafranca n.42
73041
Carmiano (LE)


DATI CATASTALI: Sezione A Surbo Fg. 5 P.IIa 9-10-12-31-41-42
Lecce Fg. 50 P.IIa 4-21
Sezione B Lecce Fg. 34 P.IIa 27-28




<i>Elaborato</i>	<i>Tecnico</i>
PROFILI LONGITUDINALI VIABILITA'	Ing. Emanuele Verdoscia



- 1
- 1.1
- 1.2
- 2
- 2.1
- 2.2
- 2.3

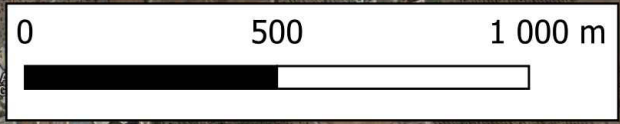

- QUOTA TERRENO
- QUOTA PROGETTO
- SCAVO
- RIPORTO

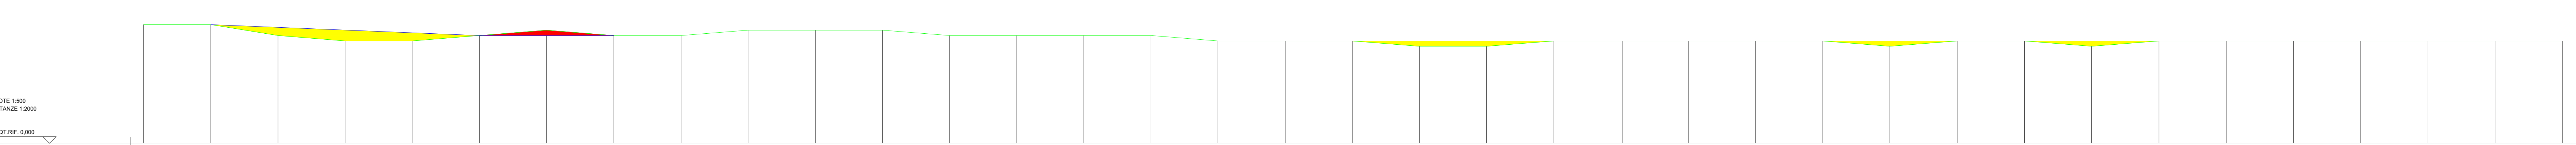


SCALA QUOTE 1:500
SCALA DISTANZE 1:2000

QT.RIF. 0,000

NUMERO SEZIONI	1	2	3	4	5	6	7	8	9	10	11	12	13	14	15	16	17	18	19	20	21	22	23	24	25	26	27	28	29	30	31	32	33	34	35	36	37				
DISTANZE PARZIALI		50,000	50,000	50,000	50,000	50,000	50,000	50,000	50,000	50,000	50,000	50,000	50,000	50,000	50,000	50,000	50,000	50,000	50,000	50,000	50,000	50,000	50,000	50,000	50,000	50,000	50,000	50,000	50,000	50,000	50,000	50,000	50,000	50,000	50,000	50,000	50,000	50,000			
DISTANZE PROGRESSIVE	0,000	50,000	100,000	150,000	200,000	250,000	300,000	350,000	400,000	450,000	500,000	550,000	600,000	650,000	700,000	750,000	800,000	850,000	900,000	950,000	1000,000	1050,000	1100,000	1150,000	1200,000	1250,000	1300,000	1350,000	1400,000	1450,000	1500,000	1550,000	1600,000	1650,000	1700,000	1750,000	1800,000				
QUOTE TERRENO	32,000	32,000	30,000	29,000	29,000	30,000	31,000	30,000	30,000	31,000	31,000	31,000	30,000	30,000	30,000	30,000	29,000	29,000	29,000	28,000	28,000	28,000	28,000	29,000	29,000	29,000	28,000	28,000	29,000	29,000	29,000	29,000	29,000	29,000	29,000	29,000	29,000	29,000	29,000	29,000	
QUOTE PROGETTO	32,000	32,000	31,520	31,000	30,500	30,000	30,000	30,000	30,000	31,000	31,000	31,000	30,000	30,000	30,000	30,000	29,000	29,000	29,000	29,000	29,000	29,000	29,000	29,000	29,000	29,000	29,000	29,000	29,000	29,000	29,000	29,000	29,000	29,000	29,000	29,000	29,000	29,000	29,000	29,000	29,000
DIFFERENZA DI QUOTA	+0,000	+0,000	+1,520	+2,000	+1,500	+0,000	-1,000	+0,000	+0,000	+0,000	+0,000	+0,000	+0,000	+0,000	+0,000	+0,000	-0,000	-0,000	-0,000	-0,000	-0,000	-0,000	-0,000	-0,000	-0,000	-0,000	-0,000	-0,000	-0,000	-0,000	-0,000	-0,000	-0,000	-0,000	-0,000	-0,000	-0,000	-0,000	-0,000	-0,000	
ETTOMETRICHE	0	1	2	3	4	5	6	7	8	9	10	11	12	13	14	15	16	17	18	19	20	21	22	23	24	25	26	27	28	29	30	31	32	33	34	35	36	37			

TRATTO 1.1

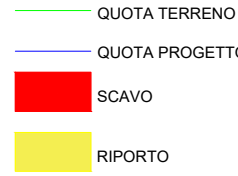

35
33
32
31
30
29
28
27
26
25

35
33
32
31
30
29
28
27
26
25

20

20

SCALA QUOTE 1:500
SCALA DISTANZE 1:2000

QT.RIF. 0,000

NUMERO SEZIONI	1	2	3	4	5	6	7	8	9	10	11	12	13	14	15	16	17	18	19	20	21	22	23	24	25	26	27	28	29
DISTANZE PARZIALI		50,000	50,000	50,000	50,000	50,000	50,000	50,000	50,000	50,000	50,000	50,000	50,000	50,000	50,000	50,000	50,000	50,000	50,000	50,000	50,000	50,000	50,000	50,000	50,000	50,000	50,000	50,000	50,000
DISTANZE PROGRESSIVE	1800,000	1850,000	1900,000	1950,000	2000,000	2050,000	2100,000	2150,000	2200,000	2250,000	2300,000	2350,000	2400,000	2450,000	2500,000	2550,000	2600,000	2650,000	2700,000	2750,000	2800,000	2850,000	2900,000	2950,000	3000,000	3050,000	3100,000	3150,000	3200,000
QUOTE TERRENO	-29,000	-29,000	-28,000	-29,000	-30,000	-30,000	-30,000	-31,000	-31,000	-31,000	-31,000	-30,000	-31,000	-31,000	-32,000	-32,000	-32,000	-32,000	-32,000	-32,000	-32,000	-32,000	-32,000	-32,000	-32,000	-32,000	-32,000	-32,000	-32,000
QUOTE PROGETTO	-29,000	-29,000	-28,000	-29,000	-30,000	-30,000	-30,000	-31,000	-31,000	-31,000	-31,000	-30,000	-31,000	-31,000	-32,000	-32,000	-32,000	-32,000	-32,000	-32,000	-32,000	-32,000	-32,000	-32,000	-32,000	-32,000	-32,000	-32,000	-32,000
DIFFERENZA DI QUOTA	+0,000	+0,000	+0,000	+0,000	+0,000	+0,000	+0,000	+0,000	+0,000	+0,000	+0,000	+0,000	+0,000	+0,000	+0,000	+0,000	+0,000	+0,000	+0,000	+0,000	+0,000	+0,000	+0,000	+0,000	+0,000	+0,000	+0,000	+0,000	+0,000
ETOMETRICHE	0	1	2	3	4	5	6	7	8	9	10	11	12	13	14														

TRATTO 1.1

- QUOTA TERRENO
- QUOTA PROGETTO
- SCAVO
- RIPORTO

35
33
32
31
30
29
28
27
26
25

35
33
32
31
30
29
28
27
26
25

20

20


SCALA QUOTE 1:500
SCALA DISTANZE 1:2000

QT.RIF. 0,000

NUMERO SEZIONI	1	2	3	4	5	6	7	8	9	10	11	12	13	14	15	16	17	18	19	20	21
DISTANZE PARZIALI		50,000	50,000	50,000	50,000	50,000	50,000	50,000	50,000	50,000	50,000	50,000	50,000	50,000	50,000	50,000	50,000	50,000	50,000	50,000	50,000
DISTANZE PROGRESSIVE	0,000	50,000	100,000	150,000	200,000	250,000	300,000	350,000	400,000	450,000	500,000	550,000	600,000	650,000	700,000	750,000	800,000	850,000	900,000	950,000	1000,000
QUOTE TERRENO	-32,000	-32,000	-31,000	-32,000	-31,000	-31,000	-31,000	-32,000	-32,000	-31,000	-31,000	-32,000	-31,000	-31,000	-31,000	-30,000	-30,000	-29,000	-29,000	-28,000	-28,000
QUOTE PROGETTO	-32,000	-32,000	-31,000	-32,000	-31,000	-31,000	-31,000	-32,000	-32,000	-31,000	-31,000	-32,000	-31,000	-31,000	-31,000	-30,000	-30,000	-29,000	-29,000	-28,000	-28,000
DIFFERENZA DI QUOTA	+0,000	+0,000	+0,000	+0,000	+0,000	+0,000	+0,000	+0,000	+0,000	+0,000	+0,000	+0,000	+0,000	+0,000	+0,000	+0,000	+0,000	+0,000	+0,000	+0,000	+0,000
ETTOMETRICHE	0	1	2	3	4	5	6	7	8	9	10										

TRATTO 1.2

- QUOTA TERRENO
- QUOTA PROGETTO
- SCAVO
- RIPORTO

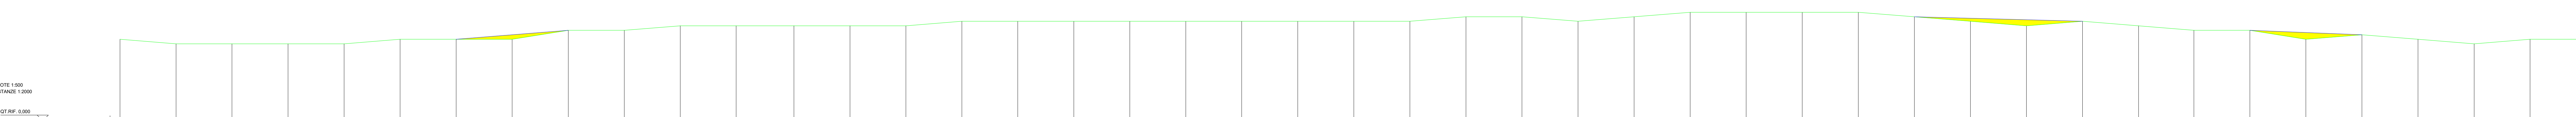

NUMERO SEZIONI	1	2	3	4	5	6	7	8	9	10	11	12	13	14	15	16	17	18	19	20	21	22	23	24	25	26	27	28	29	30	31	32	33	34	35	36	37	38	39	40	41	42	43	44	45		
DISTANZE PARZIALI		50,000	50,000	50,000	50,000	50,000	50,000	50,000	50,000	50,000	50,000	50,000	50,000	50,000	50,000	50,000	50,000	50,000	50,000	50,000	50,000	50,000	50,000	50,000	50,000	50,000	50,000	50,000	50,000	50,000	50,000	50,000	50,000	50,000	50,000	50,000	50,000	50,000	50,000	50,000	50,000	50,000	50,000	50,000	50,000	50,000	
DISTANZE PROGRESSIVE	0,000	50,000	100,000	150,000	200,000	250,000	300,000	350,000	400,000	450,000	500,000	550,000	600,000	650,000	700,000	750,000	800,000	850,000	900,000	950,000	1000,000	1050,000	1100,000	1150,000	1200,000	1250,000	1300,000	1350,000	1400,000	1450,000	1500,000	1550,000	1600,000	1650,000	1700,000	1750,000	1800,000	1850,000	1900,000	1950,000	2000,000	2050,000	2100,000	2150,000	2200,000		
QUOTE TERRENO	-28,000	-27,000	-27,000	-27,000	-27,000	-28,000	-28,000	-28,000	-30,000	-30,000	-31,000	-31,000	-31,000	-31,000	-31,000	-32,000	-32,000	-32,000	-32,000	-32,000	-32,000	-32,000	-32,000	-32,000	-32,000	-32,000	-33,000	-33,000	-34,000	-34,000	-34,000	-34,000	-34,000	-34,000	-33,000	-32,000	-31,000	-32,000	-31,000	-30,000	-30,000	-28,000	-29,000	-28,000	-27,000	-28,000	-28,000
QUOTE PROGETTO	-28,000	-27,000	-27,000	-27,000	-27,000	-28,000	-28,000	-29,000	-30,000	-30,000	-31,000	-31,000	-31,000	-31,000	-31,000	-32,000	-32,000	-32,000	-32,000	-32,000	-32,000	-32,000	-32,000	-32,000	-32,000	-32,000	-33,000	-33,000	-34,000	-34,000	-34,000	-34,000	-34,000	-33,000	-32,660	-32,300	-32,000	-31,000	-30,000	-30,000	-29,500	-29,000	-28,000	-27,000	-28,000	-28,000	
DIFFERENZA DI QUOTA	+0,000	+0,000	+0,000	+0,000	+0,000	+0,000	+0,000	+1,000	+0,000	+0,000	+0,000	+0,000	+0,000	+0,000	+0,000	+0,000	+0,000	+0,000	+0,000	+0,000	+0,000	+0,000	+0,000	+0,000	+0,000	+0,000	+0,000	+0,000	+0,000	+0,000	+0,000	+0,000	+0,000	+0,000	+0,000	+0,000	+0,000	+0,000	+0,000	+0,000	+0,000	+0,000	+0,000	+0,000	+0,000	+0,000	+0,000
ETTOMETRICHE	0	1	2	3	4	5	6	7	8	9	10	10	

TRATTO 2



35
33
32
31
30
29
28
27
26
25

35
33
32
31
30
29
28
27
26
25

20

20

SCALA QUOTE 1:500
SCALA DISTANZE 1:2000

QT.RIF. 0,000

NUMERO SEZIONI	1	2	3	4	5	6	7	8	9
DISTANZE PARZIALI		50,000	50,000	50,000	50,000	50,000	50,000	50,000	50,000
DISTANZE PROGRESSIVE	0,000	50,000	100,000	150,000	200,000	250,000	300,000	350,000	400,000
QUOTE TERRENO	30,000	29,000	30,000	31,000	30,000	30,000	31,000	32,000	32,000
QUOTE PROGETTO	30,000	29,000	30,000	31,000	30,000	30,000	31,000	32,000	32,000
DIFFERENZA DI QUOTA	+0,000	+0,000	+0,000	+0,000	+0,000	+0,000	+0,000	+0,000	+0,000
ETTOMETRICHE	0		1		2		3		4

TRATTO 2.1

- QUOTA TERRENO
- QUOTA PROGETTO
- SCAVO
- RIPORTO

35
33
32
31
30
29
28
27
26
25

35
33
32
31
30
29
28
27
26
25

20

20

SCALA QUOTE 1:500
SCALA DISTANZE 1:2000

QT.RIF. 0,000

NUMERO SEZIONI	1	2	3	4	5	6	7	8
DISTANZE PARZIALI	50,000	50,000	50,000	50,000	50,000	50,000	50,000	50,000
DISTANZE PROGRESSIVE	0,000	50,000	100,000	150,000	200,000	250,000	300,000	350,000
QUOTE TERRENO	33,000	33,000	33,000	32,000	31,000	30,000	29,000	29,000
QUOTE PROGETTO	33,000	33,000	33,000	32,000	31,000	30,000	29,000	29,000
DIFFERENZA DI QUOTA	+0,000	+0,000	+0,000	+0,000	+0,000	+0,000	+0,000	+0,000
ETTOMETRICHE								

TRATTO 2.2

- QUOTA TERRENO
- QUOTA PROGETTO
- SCAVO
- RIPORTO

35
33
32
31
30
29
28
27
26
25

35
33
32
31
30
29
28
27
26
25

20

20

SCALA QUOTE 1:500
SCALA DISTANZE 1:2000

QT.RIF. 0,000

NUMERO SEZIONI	1	2	3	4	5	6	7	8
DISTANZE PARZIALI		50,000	50,000	50,000	50,000	50,000	50,000	50,000
DISTANZE PROGRESSIVE	0,000	50,000	100,000	150,000	200,000	250,000	300,000	350,000
QUOTE TERRENO	-31,000	-31,000	-29,000	-28,000	-29,000	-28,000	-28,000	-27,000
QUOTE PROGETTO	-31,000	-31,000	-29,000	-29,000	-29,000	-28,000	-28,000	-27,000
DIFFERENZA DI QUOTA	+0,000	+0,000	+0,000	+1,000	+0,000	+0,000	+0,000	+0,000
ETTOMETRICHE	0		1		2		3	4

TRATTO 2.3