




VISTA FRONTALE CON ROTAZIONE DI 60°

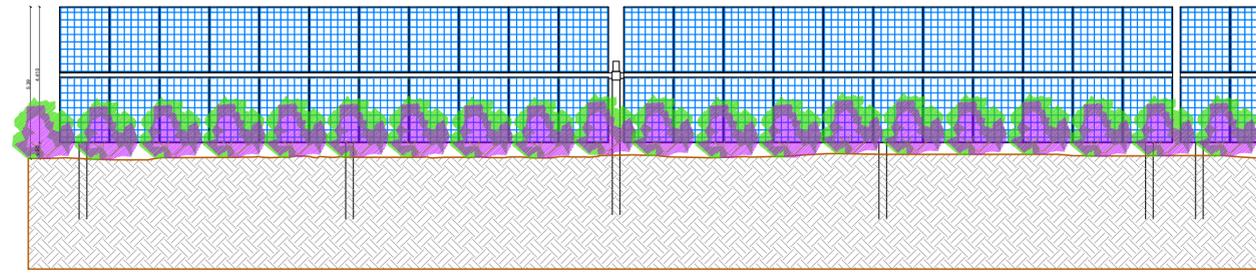


VISTA LATERALE CON ROTAZIONE DI 60°

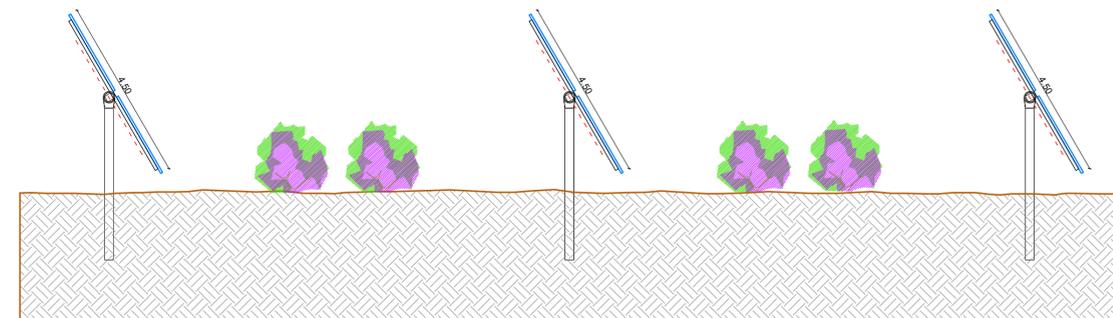

DETTAGLIO SEZIONE LONGITUDINALE STRUTTURA

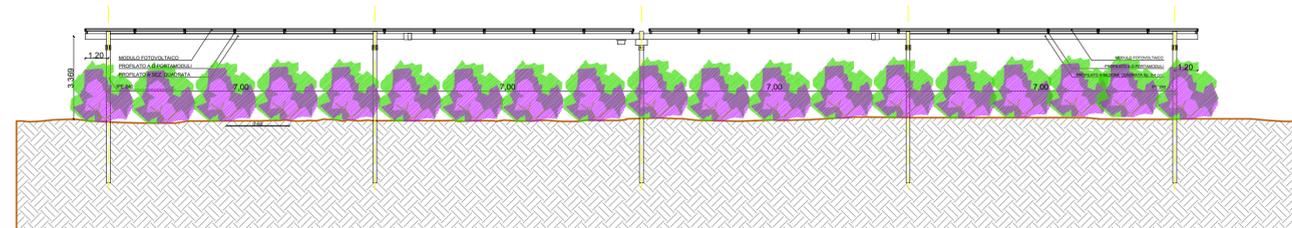

DETTAGLIO TRASVERSALE STRUTTURA

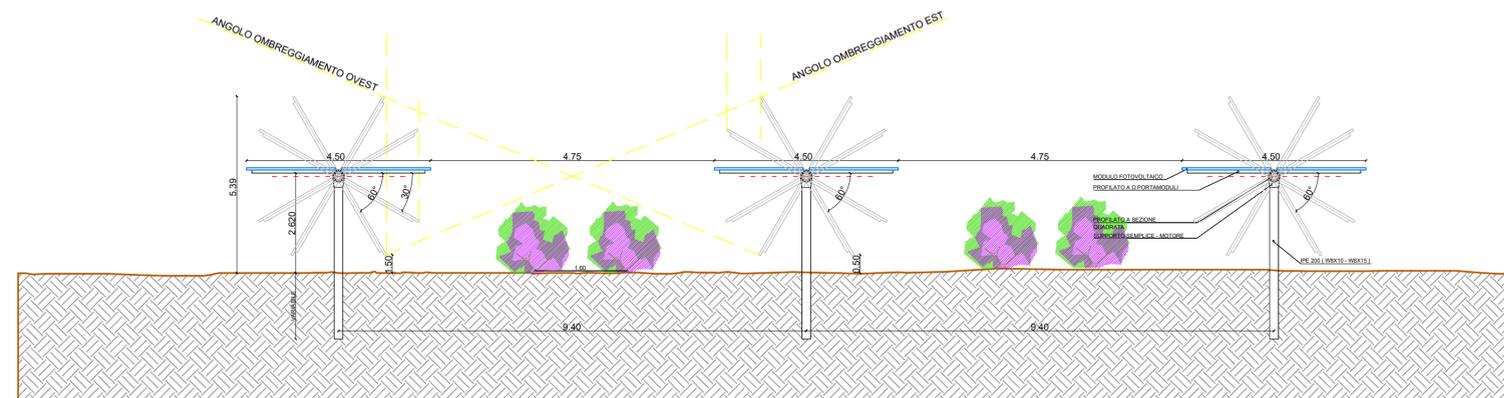

REGIONE PUGLIA



COMUNE DI LECCE



COMUNE DI SURBO

COSTRUZIONE ED ESERCIZIO DI UN IMPIANTO "AGROVOLTAICO" DI PRODUZIONE DELL'ENERGIA ELETTRICA DA FONTE FOTOVOLTAICA AVENTE POTENZA IN IMMISSIONE PARI A 78,383 MW CON RELATIVO COLLEGAMENTO ALLA RETE ELETTRICA - IMPIANTO DENOMINATO "SURBO" UBICATO IN AGRO DEL COMUNE DI LECCE E SURBO.



Via Gen. Giacinto Antonelli n.3  
70043  
Monopoli (BA)



Ing. Emanuele Verdoscia  
Via Villafranca n.42  
73041  
Carmiano (LE)

DATI CATASTALI: Sezione A Surbo Fg. 5 P.IIa 9-10-12-31-41-42  
Lecce Fg. 50 P.IIa 4-21-66  
Sezione B Lecce Fg. 34 P.IIa 27-28



PARTICOLARE COLTIVAZIONE TRA TRACKER	Tecnico Ing. Emanuele Verdoscia