

# REGIONE SICILIANA

Provincia di Agrigento  
Comuni di FAVARA e AGRIGENTO

PROGETTO: **IMPIANTO AGRI-VOLTAICO FAVARA 1"**  
 PROGETTO PER LA REALIZZAZIONE DI UN IMPIANTO FOTOVOLTAICO DI POTENZA PARI A DA 56,03 MWp IN CONTRADA ARAGONA nei comuni di FAVARA (AG) e AGRIGENTO\*



## PROGETTO DEFINITIVO

COMMITTENTE  
**10PIU' ENERGIA SRL**  
 Via Aldo Moro, 28 - 25043 Breno (BS)  
 P.I. 04309260584 - PEC: 10piuenergia@pec.it

PROGETTAZIONE  
**PROTECNA s.r.l.**  
 Via XX Settembre, 25  
 00062 Bracciano (RM)  
 PEC: protecnasrl@pec.it


Il Tecnico  
 Dott. Ing. Lo Biundo Paolo  
 Dott. Ing. Mollame Francesco

ELABORATO  
 Stato di Fatto: Sezioni Orografiche

CODICE	SCALA	FORMATO	CODIFICA INTERNA
G.2.1.2	-	-	G.2.1.2_10PN201PDG2R0

REV.	DATA	DESCRIZIONE REVISIONE	REDATTO	VERIFICATO	APPROVATO
00	30/09/2022	PRIMA EMISSIONE	PL	FM	AL

LOTTO C

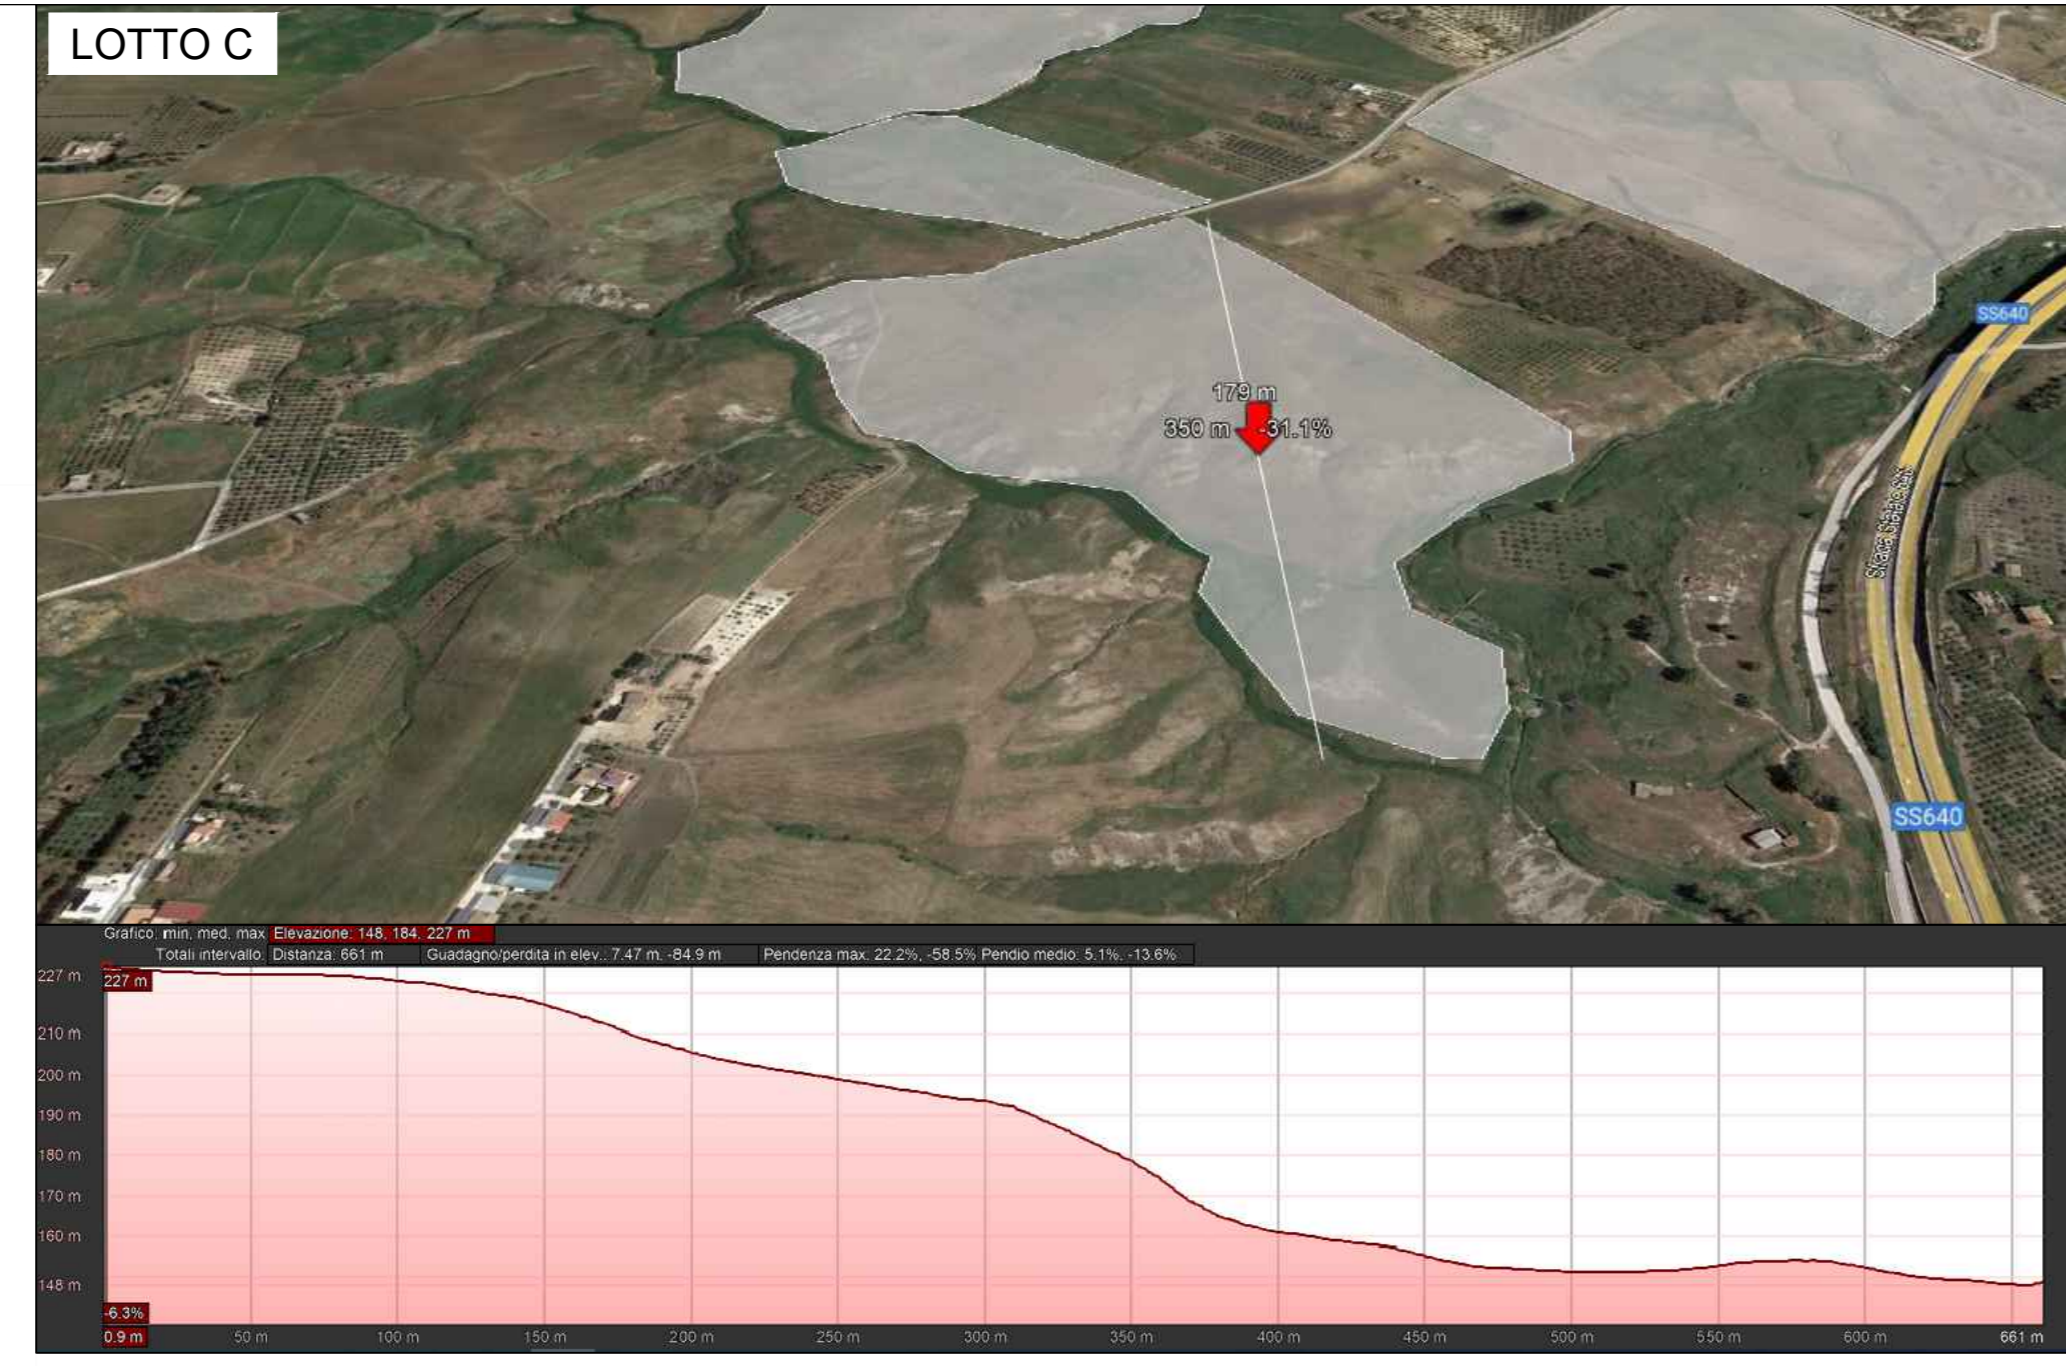


LOTTO C



LOTTO B



LOTTO B

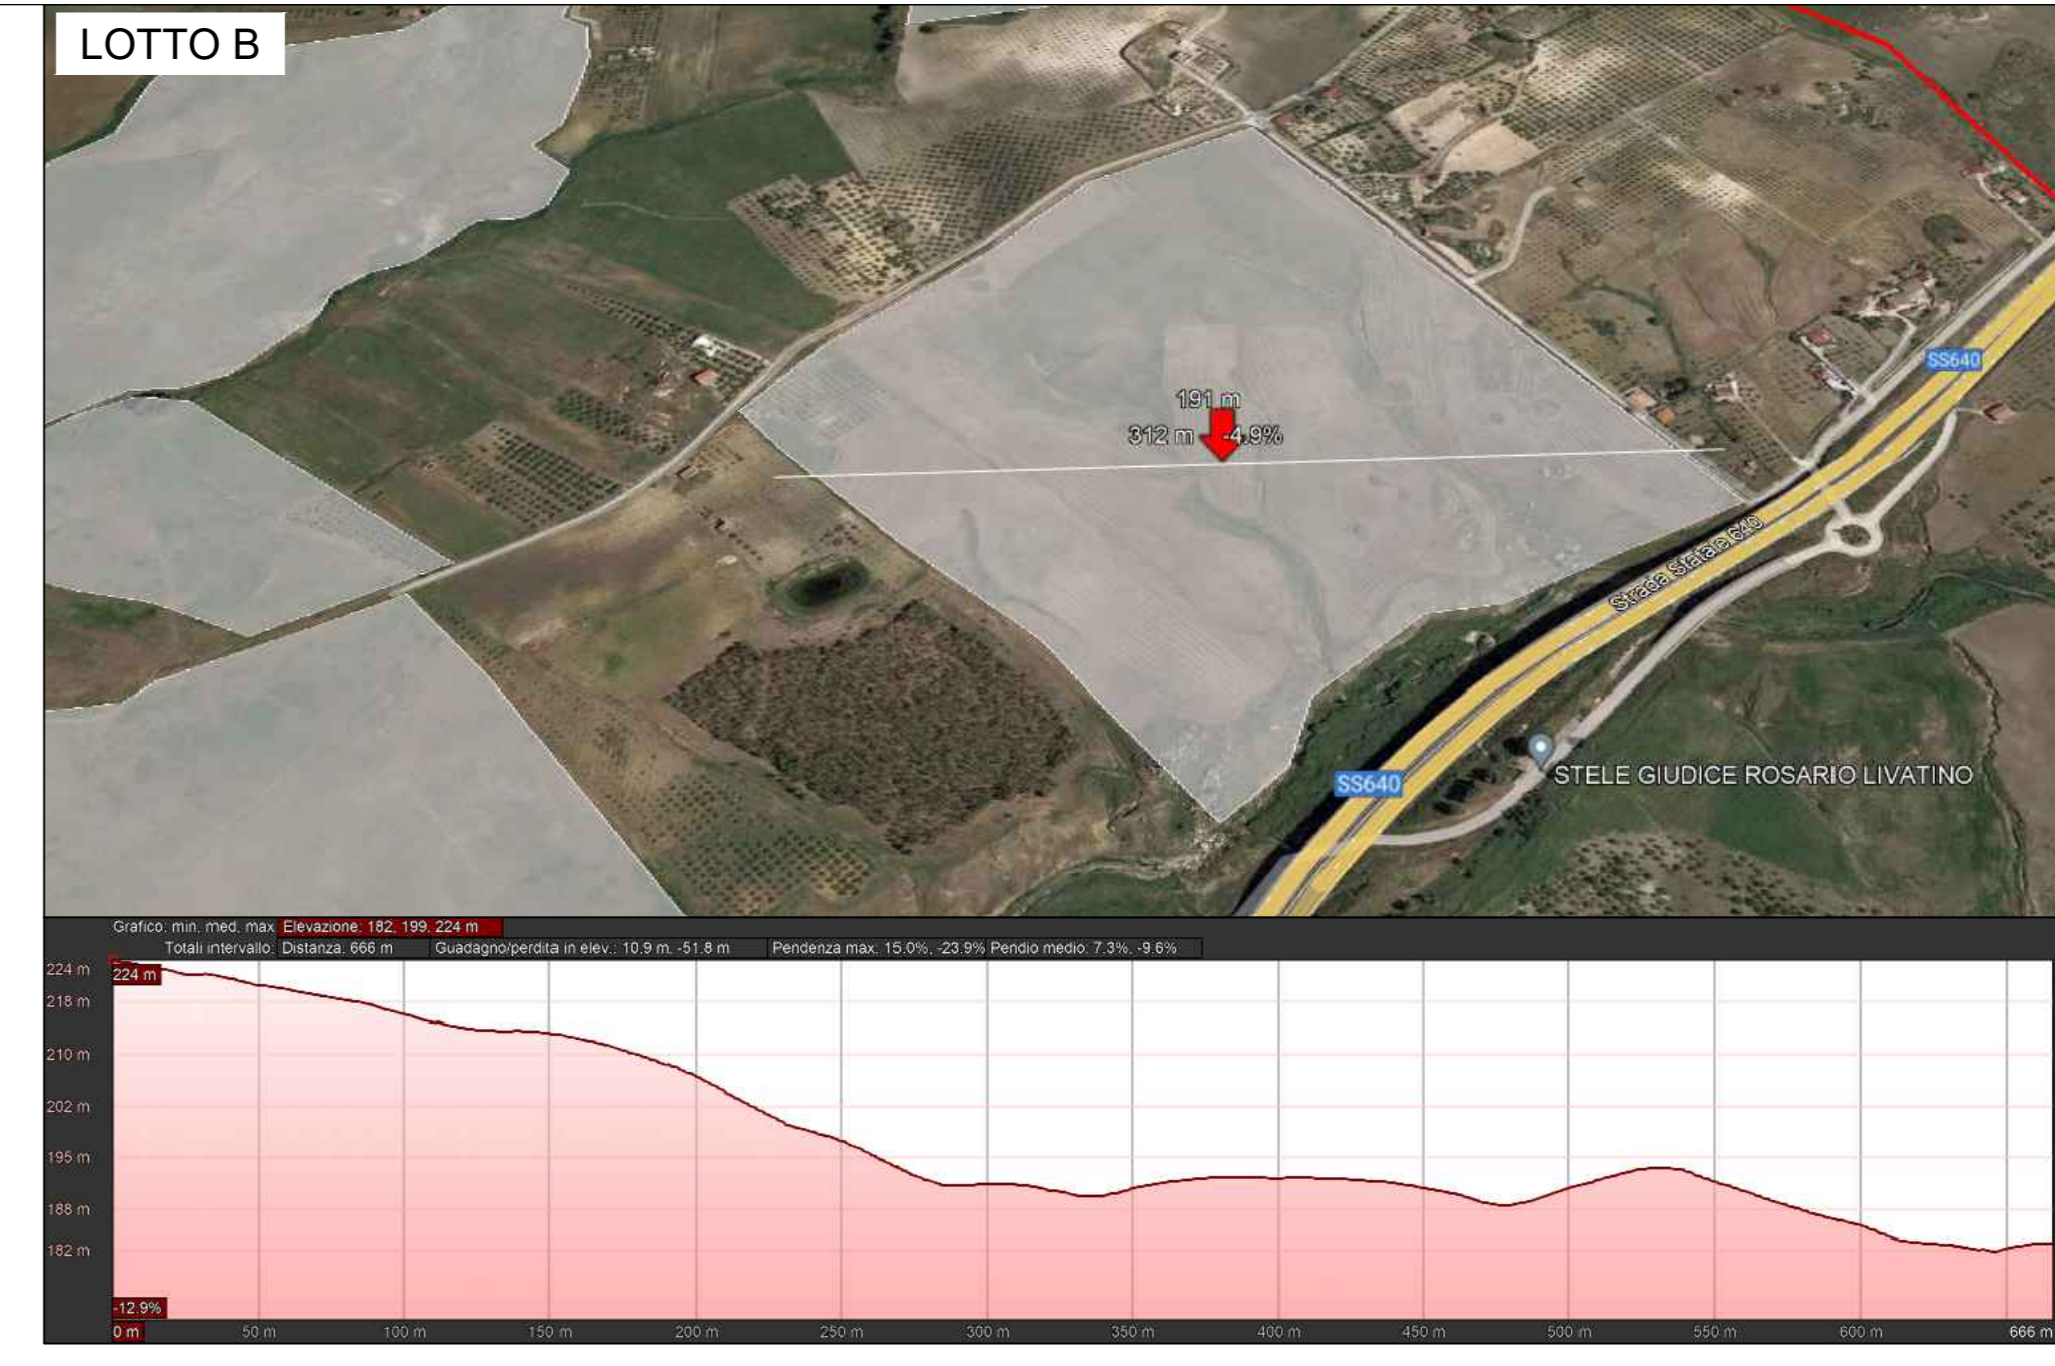


LOTTO F



LOTTO F



LOTTO A

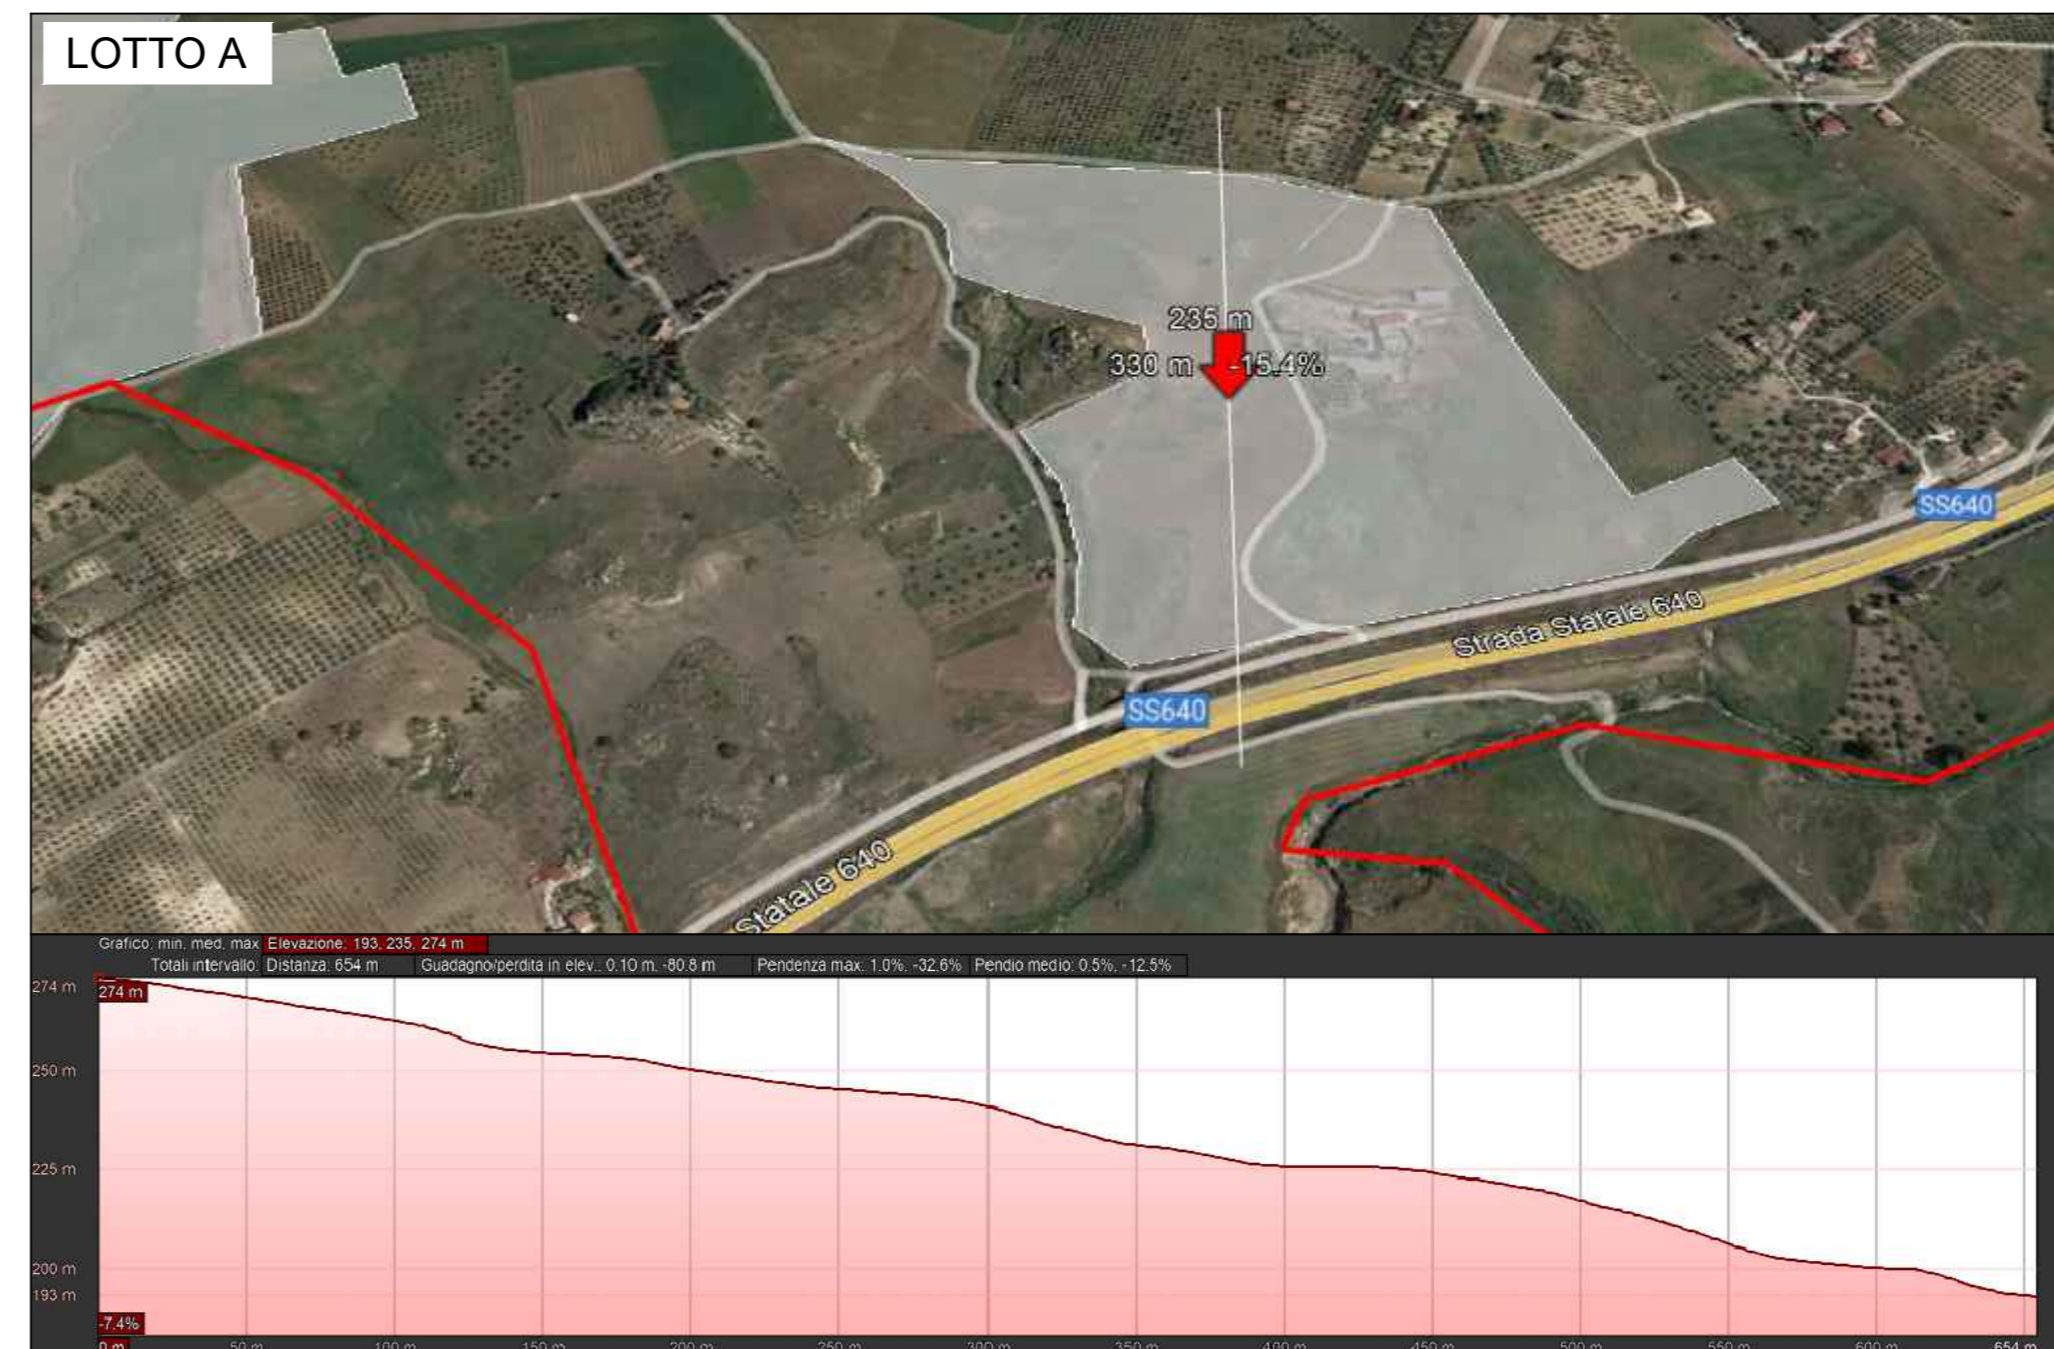

LOTTO A

