


**Lotto B**

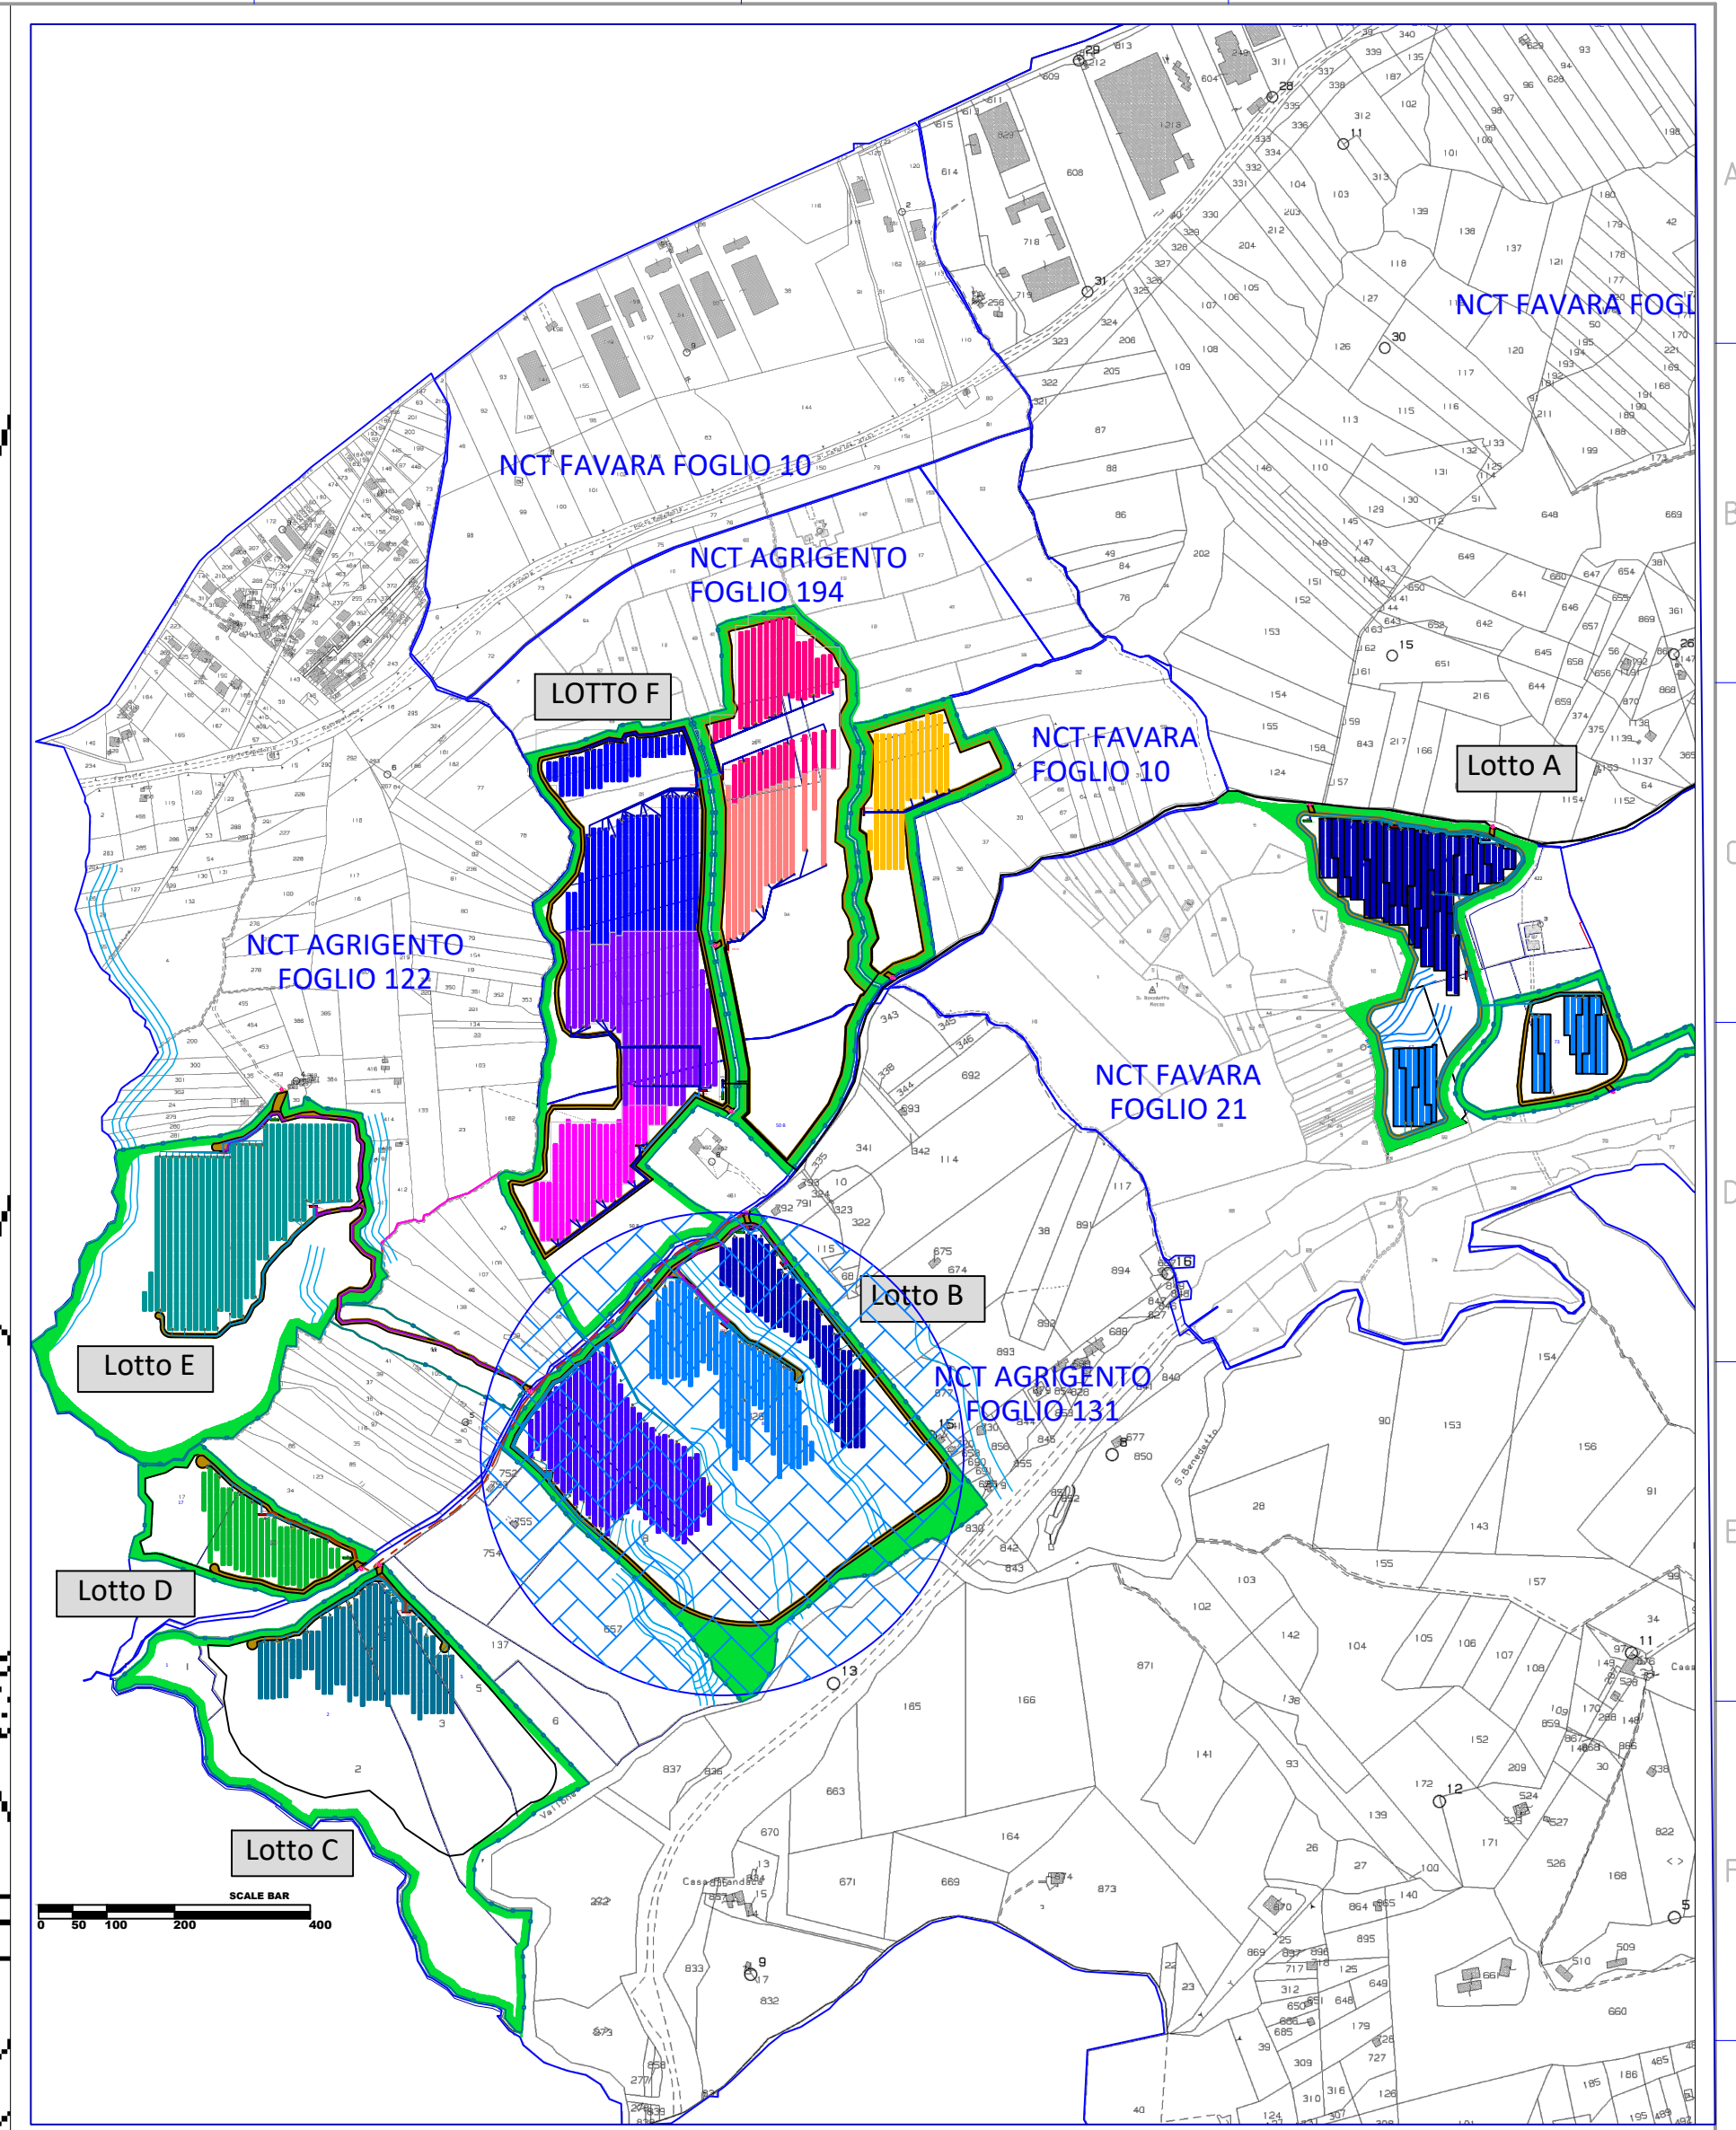

LEGENDA		LEGENDA	
	FASCIA DI MITIGAZIONE A VERDE (10M)		CAVI MT VERSO SSE
	RECINZIONE		CAVI MT POWER CENTER
	VIABILITA' INTERNA (STERRATO H 40)		CAVI INVERTER DI STRINGA E DATI
	ACCESSI CARRABILI		IMPIANTO FV SOTTOCAMPO B1
	CONTROL ROOM		IMPIANTO FV SOTTOCAMPO B2
	POWER CENTER MT		IMPIANTO FV SOTTOCAMPO B3
	POWER STATION		
	INSEGUITORE MONOASSIALE 2 STRINGHE		

**REGIONE SICILIANA**  
 Provincia di Agrigento  
 Comuni di FAVARA e AGRIGENTO

**PROGETTO:** IMPIANTO AGRI-VOLTAICO FAVARA 1"  
 PROGETTO PER LA REALIZZAZIONE DI UN IMPIANTO FOTOVOLTAICO DI POTENZA PARI A 51,72 MWp IN CONTRADA S. BENEDETTO nei comuni di FAVARA (AG) e AGRIGENTO\*

**PROGETTO DEFINITIVO**

**COMMITTENTE:** 10PIU' ENERGIA SRL  
 Via Aldo Moro, 28 - 25043 Breno (BS)  
 P.I. 04309260984 - PEC: 10piuenergia@pec.it

**PROGETTAZIONE:** PROTECNA s.r.l.  
 via XX Settembre, 25  
 00062 Bracciano (RM)  
 PEC: protecnasrl@pec.it

**I Tecnici:**  
 Dott. Ing. Paolo Lo Biundo  
 Dott. Ing. Francesco Mollame

**ELABORATO:** Planimetria lotto B: percorso cavi elettrici BT e strumentazione

CODICE	SCALA	FORMATO	CODIFICA INTERNA
G.2.2.5	1:1.000	A0	G.2.2.5_10PN2201PDGSR0

REV.	DATA	DESCRIZIONE REVISIONE	PL.	FM.	AL.
00	18/09/2022	PRIMA EMISSIONE			
			REDAITTO	VERIFICATO	APPROVATO