## REGIONE SICILIANA

*Provincia di Agrigento* Comuni di FAVARA e AGRIGENTO

PROGETTO:

IMPIANTO AGRI-VOLTAICO FAVARA 1"

PROGETTO PER LA REALIZZAZIONE DI UN IMPIANTO FOTOVOLTAICO DI POTENZA PARI A 51,72 MWp IN CONTRADA S. BENEDETTO nei comuni di FAVARA (AG) e AGRIGENTO"



## PROGETTO DEFINITIVO

COMMITTENTE

10PIU' ENERGIA SRL Via Aldo Moro, 28 - 25043 Breno (BS)
P.I. 04309260984 - PEC: 10piuenergia@pec.it



PROTECNA s.r.l. via XX Settembre, 25 00062 Bracciano (RM) PEC: protecnasrl@pec.it


II Tecnico Dott. Ing. Lo Biundo Paolo Dott. Ing. Francesco Mollame


ELABORATO


## Particolari Tracker Monoassiali


CODICE	SCALA	FORMATO	CODIFICA INTERNA
G.2.3.2	1:20	_	G.2.3.2_10PN2201PDG2R0

00	30/09/2022	PRIMA EMISSIONE	PL	FM	AL
REV.	DATA	DESCRIZIONE REVISIONE	REDATTO	VERIFICATO	APPROVATO

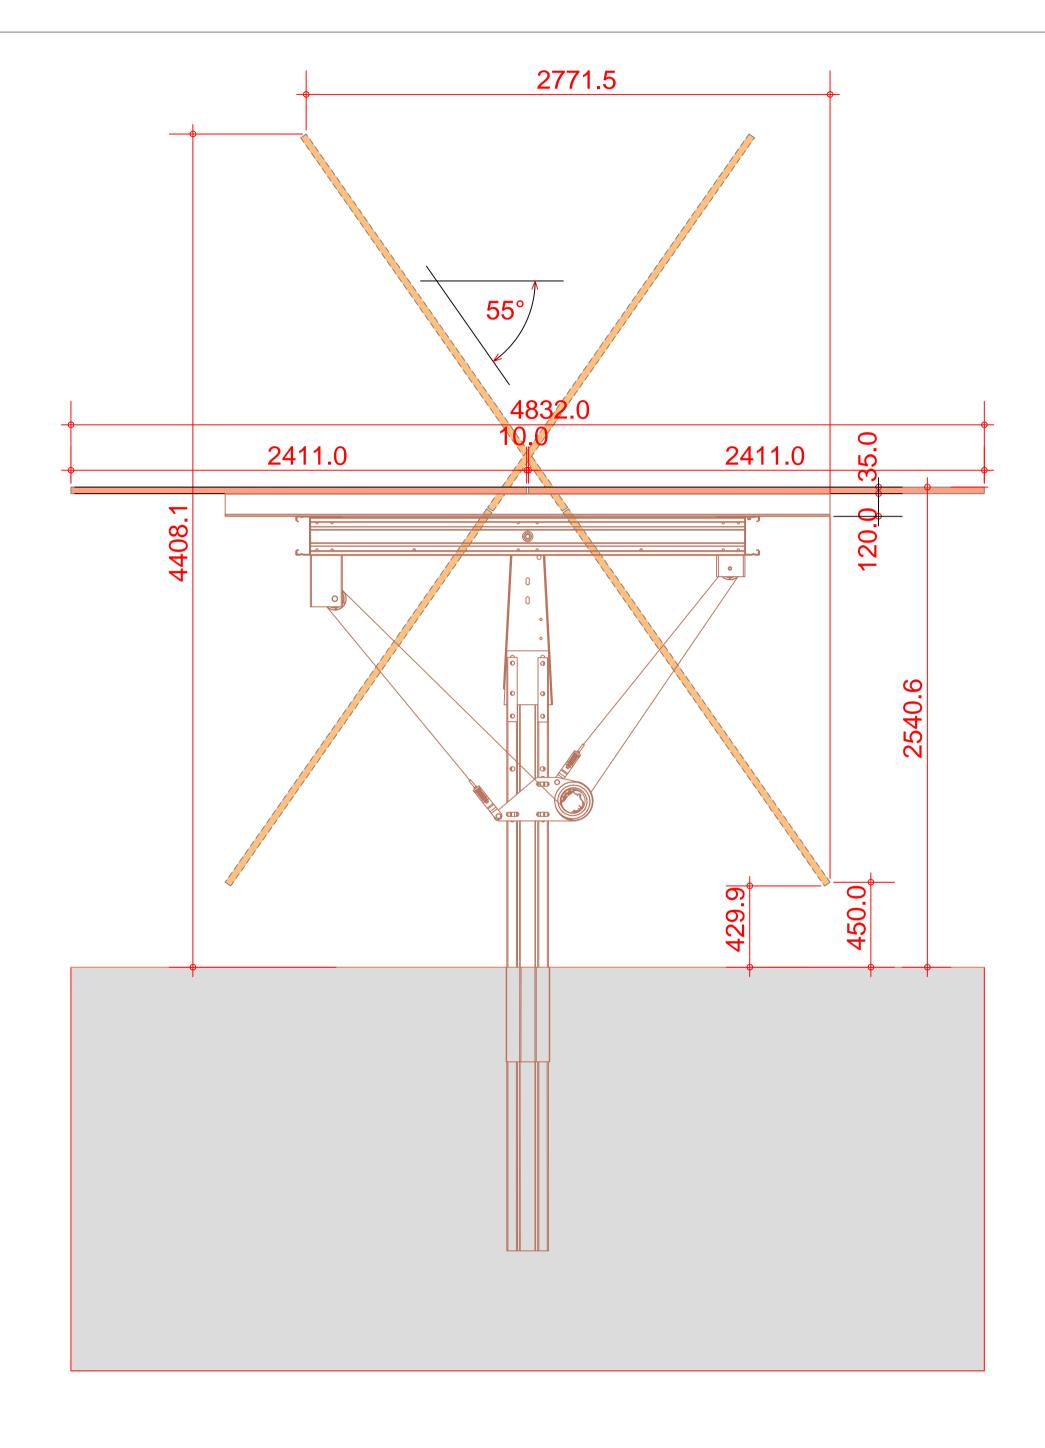

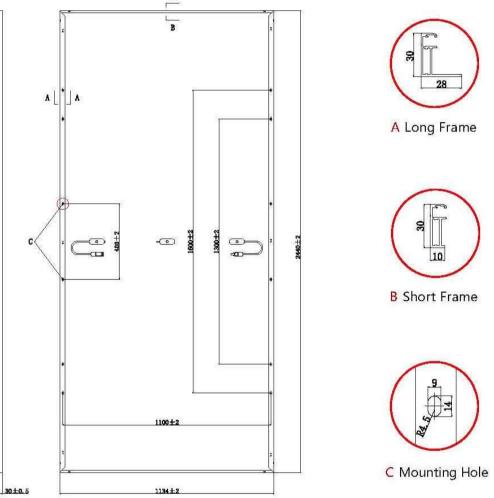

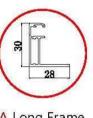

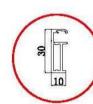

**B** Short Frame

