

REGIONE SICILIANA

Provincia di Agrigento
Comuni di FAVARA e AGRIGENTO

PROGETTO: **IMPIANTO AGRI-VOLTAICO FAVARA 1"**
 PROGETTO PER LA REALIZZAZIONE DI UN IMPIANTO FOTOVOLTAICO DI POTENZA PARI A DA
 56.03 MWp IN CONTRADA ARAGONA
 nei comuni di FAVARA (AG) e AGRIGENTO"



PROGETTO DEFINITIVO

COMMITTENTE
10PIU' ENERGIA SRL
 Via Aldo Moro, 28 - 25043 Breno (BS)
 P.I. 04309260984 - PEC: 10piuenergia@pec.it


PROGETTAZIONE
PROTECNA s.r.l.
 via XX Settembre, 25
 00062 Bracciano (RM)
 PEC: protecnasrl@pec.it

Il Tecnico
 Dott. Ing. Lo Biundo Paolo
 Dott. Ing. Mollame Francesco


ELABORATO
 Particolari Aree di Ingresso

CODICE	SCALA	FORMATO	CODIFICA INTERNA
G.2.3.5	-	-	G.2.3.5_10PN2201PDG5R0


REV.	DATA	DESCRIZIONE REVISIONE	REDATTO	VERIFICATO	APPROVATO
00	30/09/2022	PRIMA EMISSIONE	PL	FM	AL

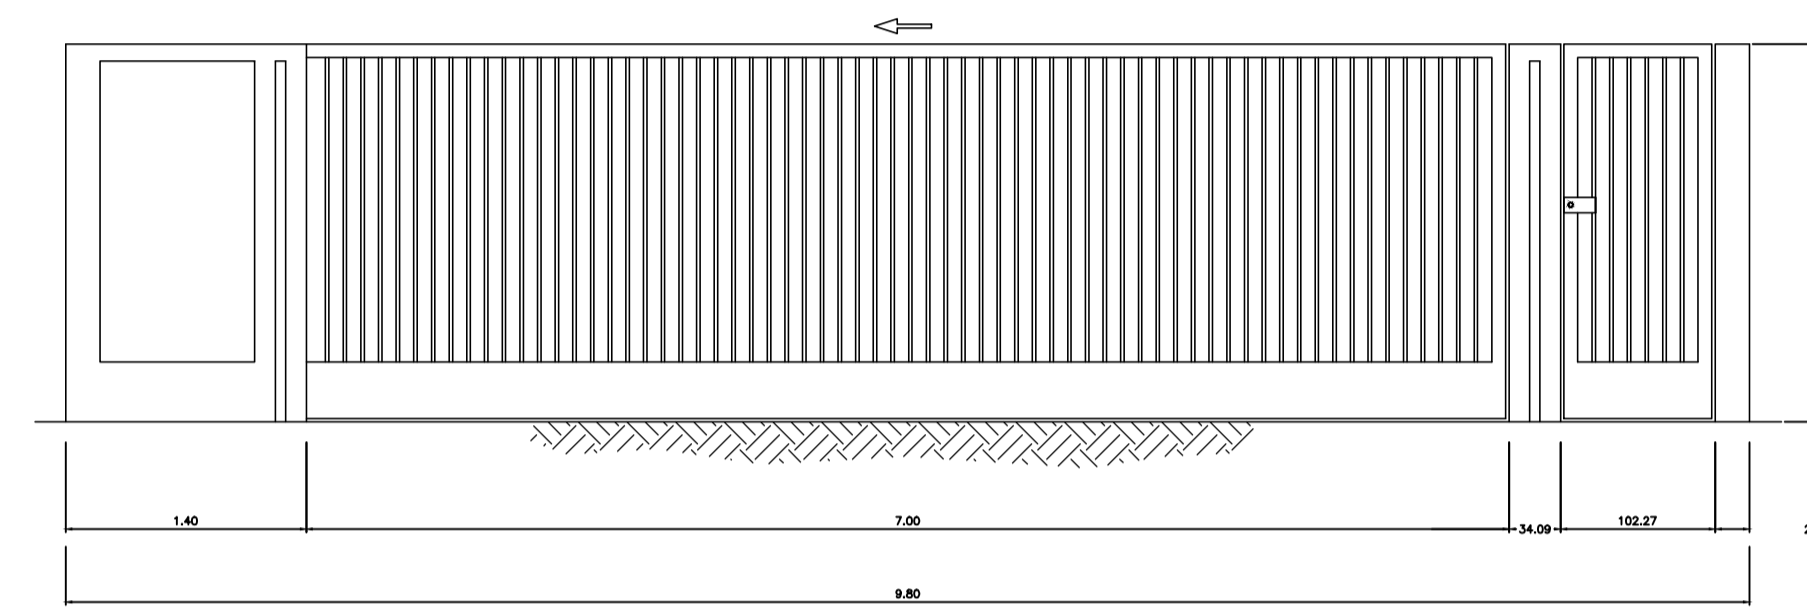


PROSPETTO

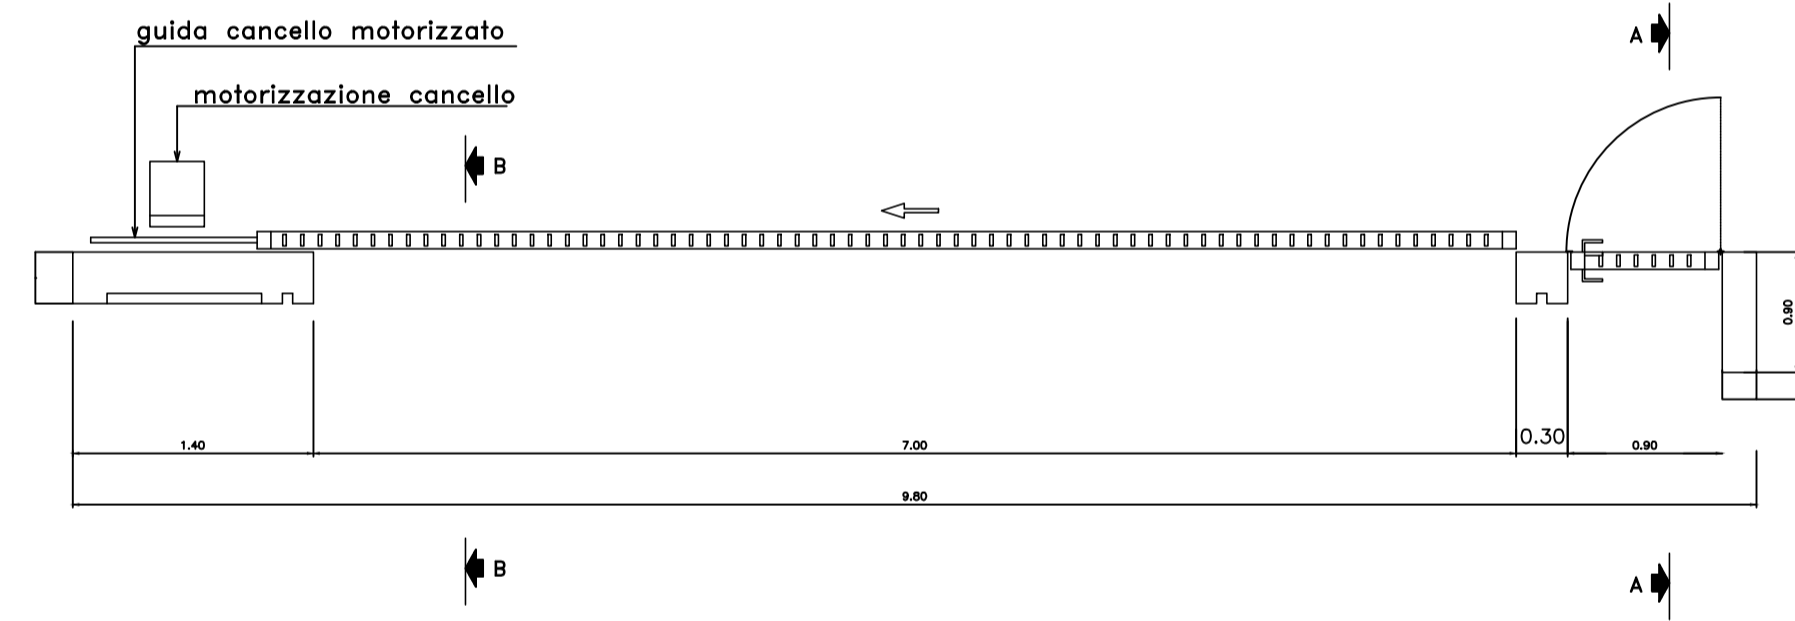

PIANTA

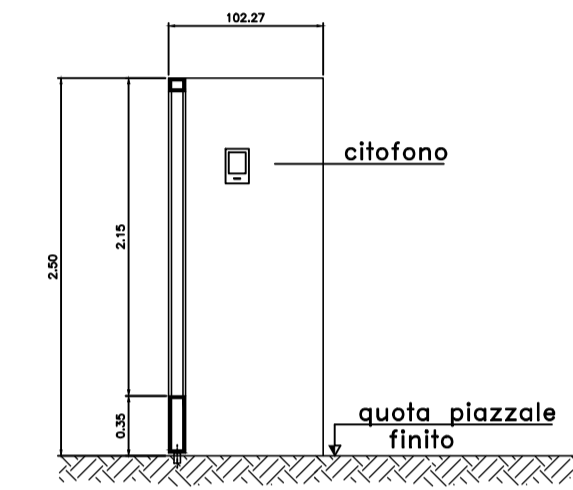

SEZIONE A-A

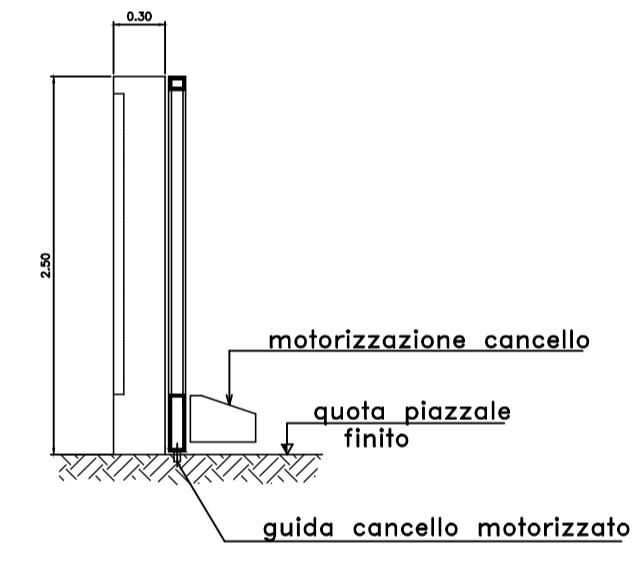

SEZIONE B-B