




Pianta

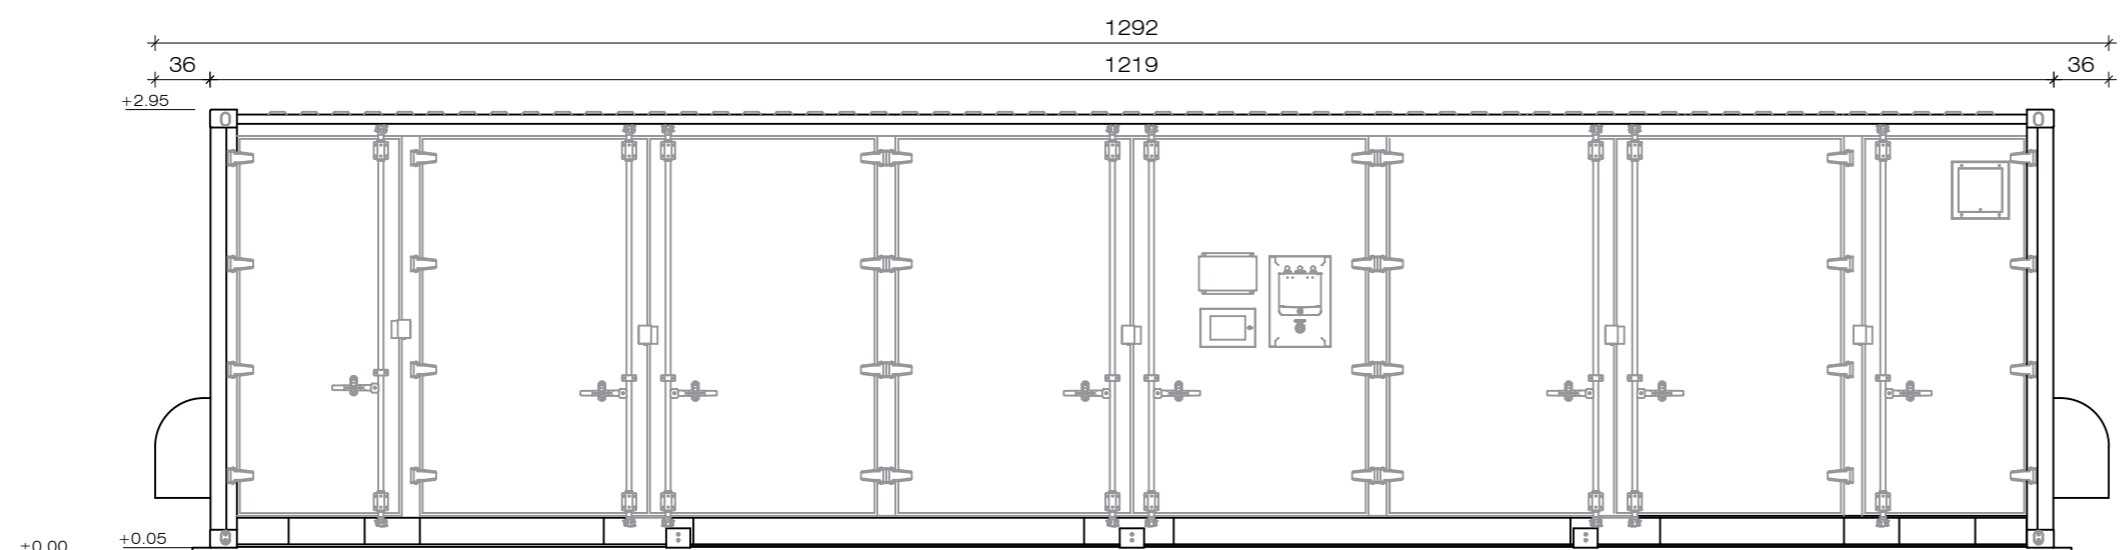

Prospetti

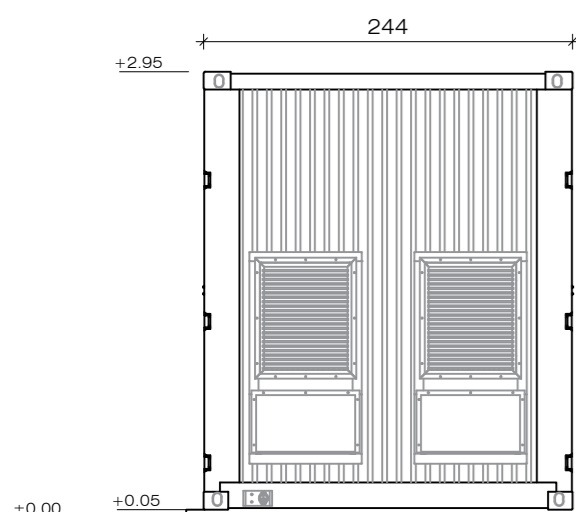

Laterali

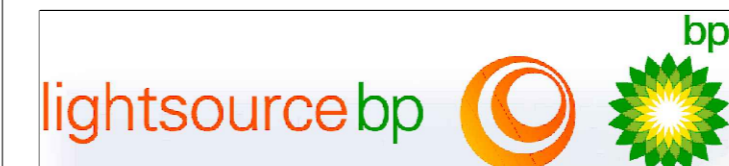

IMPIANTO AGRIVOLTAICO E OPERE CONNESSE PAULI ARBAREI

LIGHTSOURCE RENEWABLE ENERGY ITALY SPV 16 S.R.L.

POTENZA IMPIANTO 33,81 MW e 7,80 MW DI ACCUMULO

Proponente

LIGHTSOURCE RENEWABLE ENERGY ITALY SPV 16 S.R.L.

VIA R. ZANDONAI 4 - 44124 - FERRARA (FE) - P.IVA: 12593760965 - PEC: lightsourcepv_16@legalmail.it

Progettazione

Ing. Antonello Rutilio

VIA R. ZANDONAI 4 - 44124 - FERRARA (FE) - P.IVA: 00522150382 - PEC: incico@pec.it
Tel.: +39 0532 202613 - email: a.rutilio@incico.com

Collaboratori

Ing. Lorenzo Stocchino

VIA R. ZANDONAI 4 - 44124 - FERRARA (FE) - P.IVA: 00522150382 - PEC: incico@pec.it
Tel.: +39 0532 202613 - email: l.stocchino@incico.com

Coordinamento progettuale

SOLAR-IT s.r.l

VIA ILARIA ALPI 4 - 46100 - MANTOVA (MN) - P.IVA: 02627240209 - PEC: solarit@lamiaptec.it
Tel.: +39 0425 072 257 - email: info@solaritglobal.com

Titolo Elaborato

Cabinato storage

LIVELLO PROGETTAZIONE	COD. ELABORATO	FILE NAME	DATA	SCALA
DEFINITIVO	PD_TAV10	23SOL11_PD_TAV10.00 - CABINATO STORAGE.DWG	31/03/23	1:50

Revisioni

REV.	DATA	DESCRIZIONE	ESEGUITO	VERIFICATO	APPROVATO
0	MARZO '23	EMISSIONE PERMITTING	LBO	LST	ARU



COMUNE DI PAULI ARBAREI (SU) - COMUNE DI LUNAMATRONA (SU)
REGIONE SARDEGNA

