


	Stringa di 28 moduli collegati al quadro di stringa
	Scaricatore di sovratensione
	Interruttore
	Trasformatore di Corrente
	Sezionatore
	Sezionatore a terra
	Fusibile
	Sistema MAT
	Contattore
	Parafulmine
	Sensore di Tensione
	Trifase
	Trasformatore di Tensione
	Celle di ingresso
	Rilevatore di tensione
	Sezionatore di messa a terra
	Interruttore - sezionatore sotto carico
	Interruttore a vuoto
	Trasformatore
	Inverter
	Fusibile
	Scaricatore di sovratensione
	Battery Rack

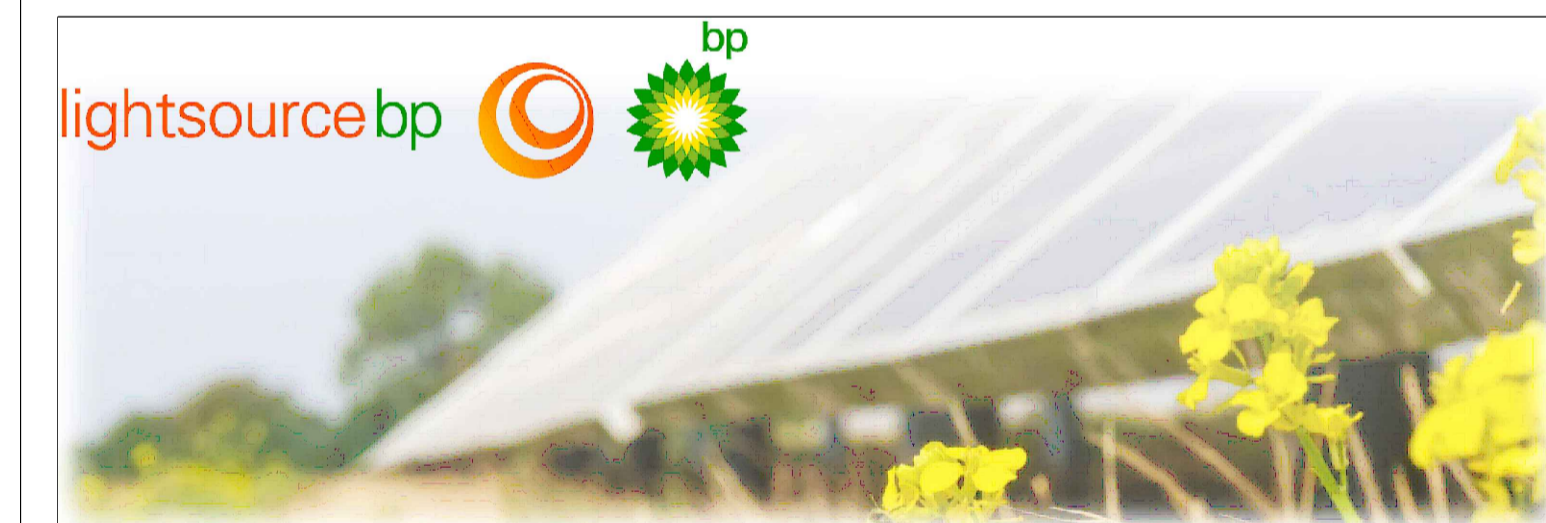

**IMPIANTO AGRIVOLTAICO E OPERE CONNESSE
PAULI ARBAREI
LIGHTSOURCE RENEWABLE ENERGY ITALY SPV 16 S.R.L.
POTENZA IMPIANTO 33,81 MW e 7,80 MW DI ACCUMULO**

Proponente
LIGHTSOURCE RENEWABLE ENERGY ITALY SPV 16 S.R.L.
 VIA GIACOMO LEOPARDI, 7 - 20123 MILANO (MI) - P.IVA: 12593760965 - PEC: lightsourcespv_16@legalmail.it

Progettazione
Ing. Antonello Rutilio
 VIA R. ZANDONAI 4 - 44124 - FERRARA (FE) - P.IVA: 00522150382 - PEC: incico@pec.it
 Tel.: +39 0532 202613 - email: a.rutilio@incico.com

Collaboratori
Ing. Lorenzo Stocchino
 VIA R. ZANDONAI 4 - 44124 - FERRARA (FE) - P.IVA: 00522150382 - PEC: incico@pec.it
 Tel.: +39 0532 202613 - email: l.stocchino@incico.com

Coordinamento progettuale
SOLAR-IT s.r.l.
 VIA ILARIA ALPI 4 - 46100 - MANTOVA (MN) - P.IVA: 02627240209 - PEC: solarit@lamiapiec.it
 Tel.: +39 0425 072 257 - email: info@solaritglobal.com

Titolo Elaborato

Unifilare					
LIVELLO PROGETTAZIONE	COD. ELABORATO	FILE NAME	DATA	SCALA	
DEFINITIVO	PD_TAV11	23SOL11_PD_TAV11.00-UNIFILARE.DWG	31/03/23	-:-	

Revisioni

REV.	DATA	DESCRIZIONE	ESEGUITO	VERIFICATO	APPROVATO
0	MARZO '23	EMISSIONE PERMITTING	FM-LN	LN	IMG