






Planimetria

Sezione A-A
Post-Operam

Sezione A-A
Ante-Operam

Sezione B-B
Post-Operam

Sezione B-B
Ante-Operam

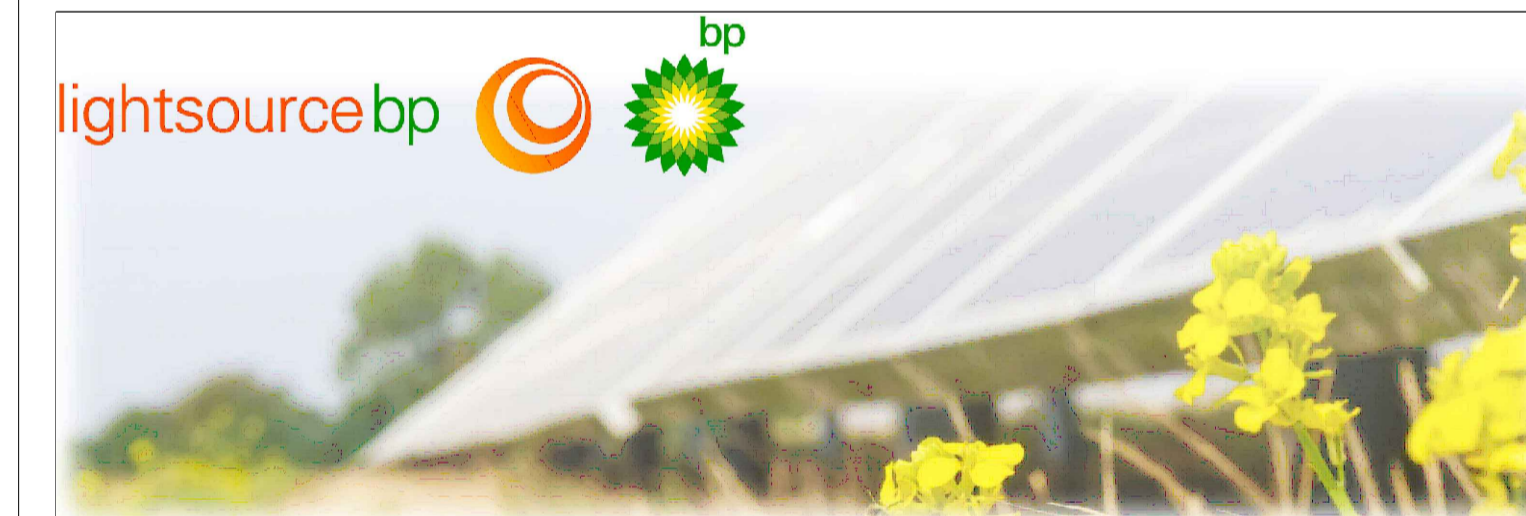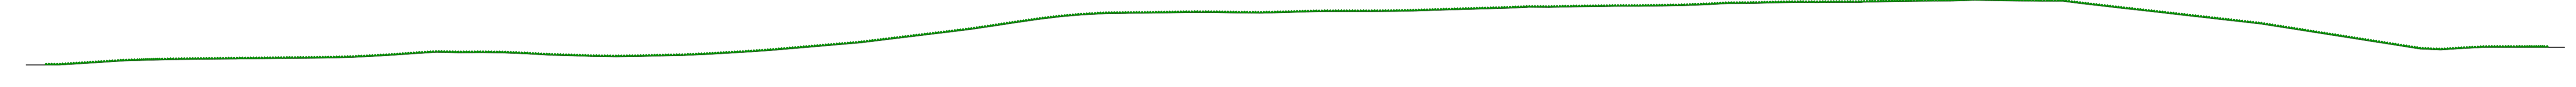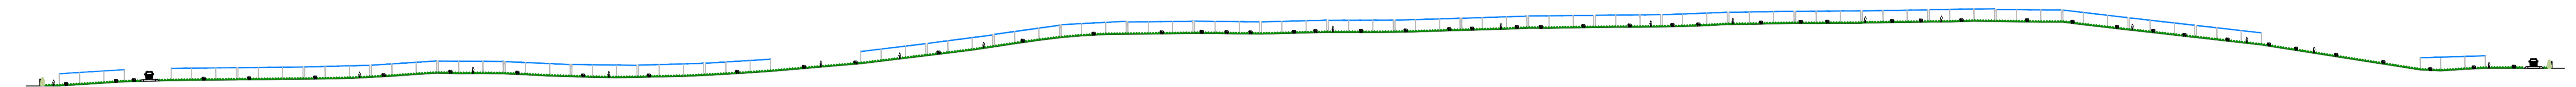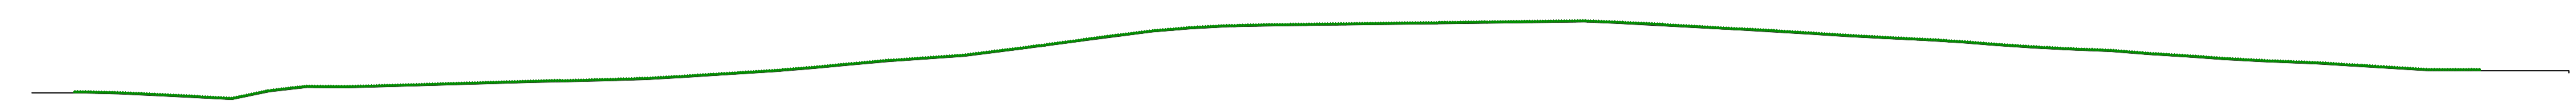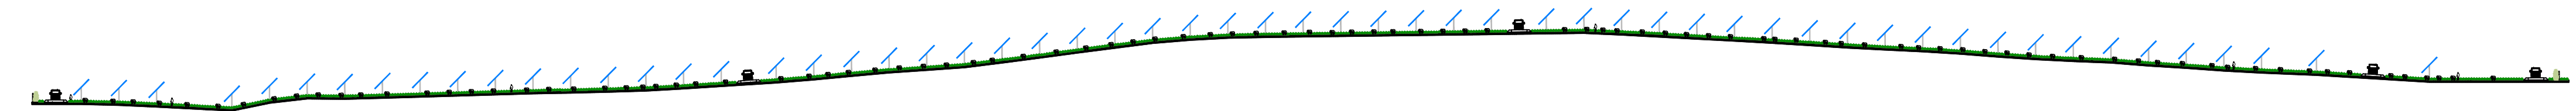

**IMPIANTO AGRIVOLTAICO E OPERE CONNESSE
PAULI ARBAREI**

LIGHTSOURCE RENEWABLE ENERGY ITALY SPV 16 S.R.L.

POTENZA IMPIANTO 33,81 MW e 7,80 MW DI ACCUMULO

Proponente

LIGHTSOURCE RENEWABLE ENERGY ITALY SPV 16 S.R.L.

VIA GIACOMO LEOPARDI, 7 - 20123 MILANO (MI) - P.IVA: 12593760965 - PEC: lightsourcespv_16@legalmail.it

Progettazione 

Ing. Antonello Rutilio

VIA R. ZANDONAI 4 - 44124 - FERRARA (FE) - P.IVA: 00522150382 - PEC: inclico@pec.it
Tel.: +39 0532 202613 - email: a.rutilio@inclico.com

Collaboratori 

Ing. Lorenzo Stocchino

VIA R. ZANDONAI 4 - 44124 - FERRARA (FE) - P.IVA: 00522150382 - PEC: inclico@pec.it
Tel.: +39 0532 202613 - email: l.stocchino@inclico.com

Coordinamento progettuale 

SOLAR-IT s.r.l.

VIA ILARIA ALPI 4 - 46100 - MANTOVA (MN) - P.IVA: 02627240209 - PEC: solarit@lamiapec.it
Tel.: +39 0425 072 257 - email: info@solaritglobal.com

Titolo Elaborato

Sezioni di confronto

| LIVELLO PROGETTAZIONE | COD. ELABORATO | FILE NAME | DATA | SCALA |
|-----------------------|----------------|---|----------|---------|
| DEFINITIVO | PD_TAV27 | 2350L11_PD_TAV27-00-SEZIONI_CONFRONTO.DWG | 31/03/23 | 1:1.000 |

Revisioni

| REV. | DATA | DESCRIZIONE | ESEGUITO | VERIFICATO | APPROVATO |
|------|-----------|----------------------|----------|------------|-----------|
| 0 | MARZO '23 | EMISSIONE PERMITTING | LBO | LST | ARU |