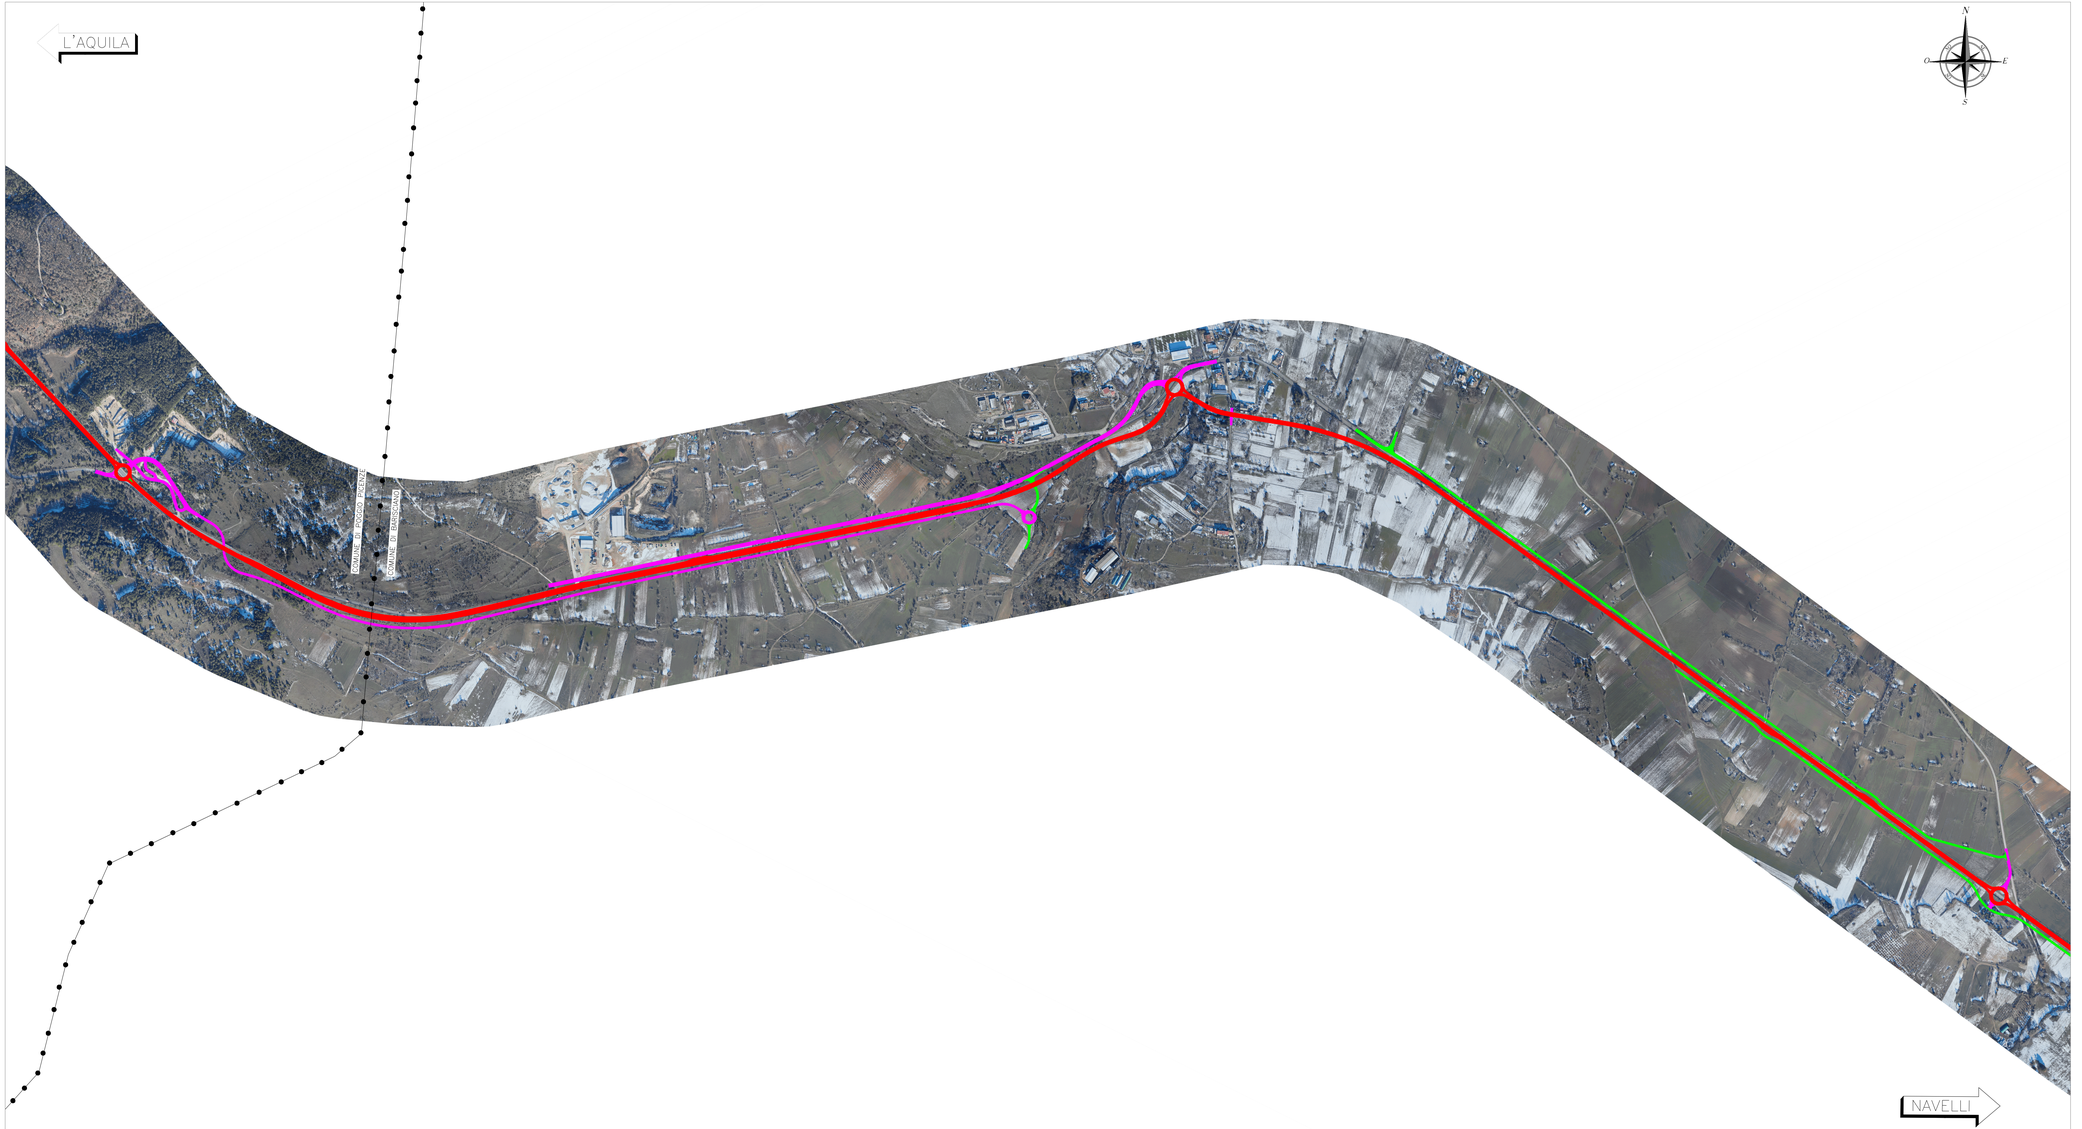

LEGENDA

- VIABILITA' DI PROGETTO - ASSE PRINCIPALE
- VIABILITA' SECONDARIA DI PROGETTO - COMPLANARI
- VIABILITA' A SERVIZIO DELL'AGRICOLTURA DI PROGETTO - PODERALI
- CONFINI COMUNALI

Sanas
GRUPPO FS ITALIANE

Direzione Progettazione e Realizzazione Lavori

S.S. 17 "dell'Appennino Abruzzese ad Appulo Sannitico"

Tronco Antrodoco-Navelli
Adeguamento tratto S.Gregorio-S. Pio delle Camere
dal km 45+000 al km 58+000

PROGETTO DEFINITIVO — COD. AQ-01

PROGETTAZIONE:
RINA
AMBERG ENGINEERING
ETACONS S.r.l. Società di Ingegneria
cdb INGEGNERI ASSOCIATI
LAND

PROGETTISTA:
Prof. Ing. Andrea Del Grosso
Ordine Ingg. Genova n. 3611
DEL GROSSO ANDREA 02.03.2023 10:16:11 UTC

GEOLOGO:
Geol. Roberto Pedone
Ordine Geol. Liguria n. 183

RESPONSABILE DELL'INTEGRAZIONE DELLE DISCIPLINE SPECIALISTICHE:
Ing. Alessandro Aliotta
Ordine Ingg. Genova n.7995A
ALESSANDRO ALIOTTA 01.03.2023 11:19:49 UTC

COORDINATORE DELLA SICUREZZA:
Arch. Giorgio Vito
Ordine Arch. Pavia n° 645

VISTO: IL RESPONSABILE DEL PROCEDIMENTO
Ing. CLAUDIO BUCCI

INQUADRAMENTO GENERALE
Fotopiano - Tav. 2 di 3

CODICE PROGETTO		NOME FILE	REVISIONE	SCALA:
PROGETTO	LIV. PROG. ANNO	T00EG00GENPO02_A		
DPA00001	D 22	CODICE ELAB. T00EG00GENPO02	B	1:5000

REV.	DESCRIZIONE	DATA	REDATTO	VERIFICATO	APPROVATO
C					
B	EMISSIONE PER ISTRUTTORIA	02/2023	RINA	A. BAGO	A. DEL GROSSO
A	EMISSIONE	09/2022	RINA	A. BAGO	A. DEL GROSSO

SCALA DI STAMPA: 1=1