
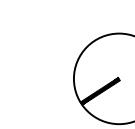


KEYPLAN

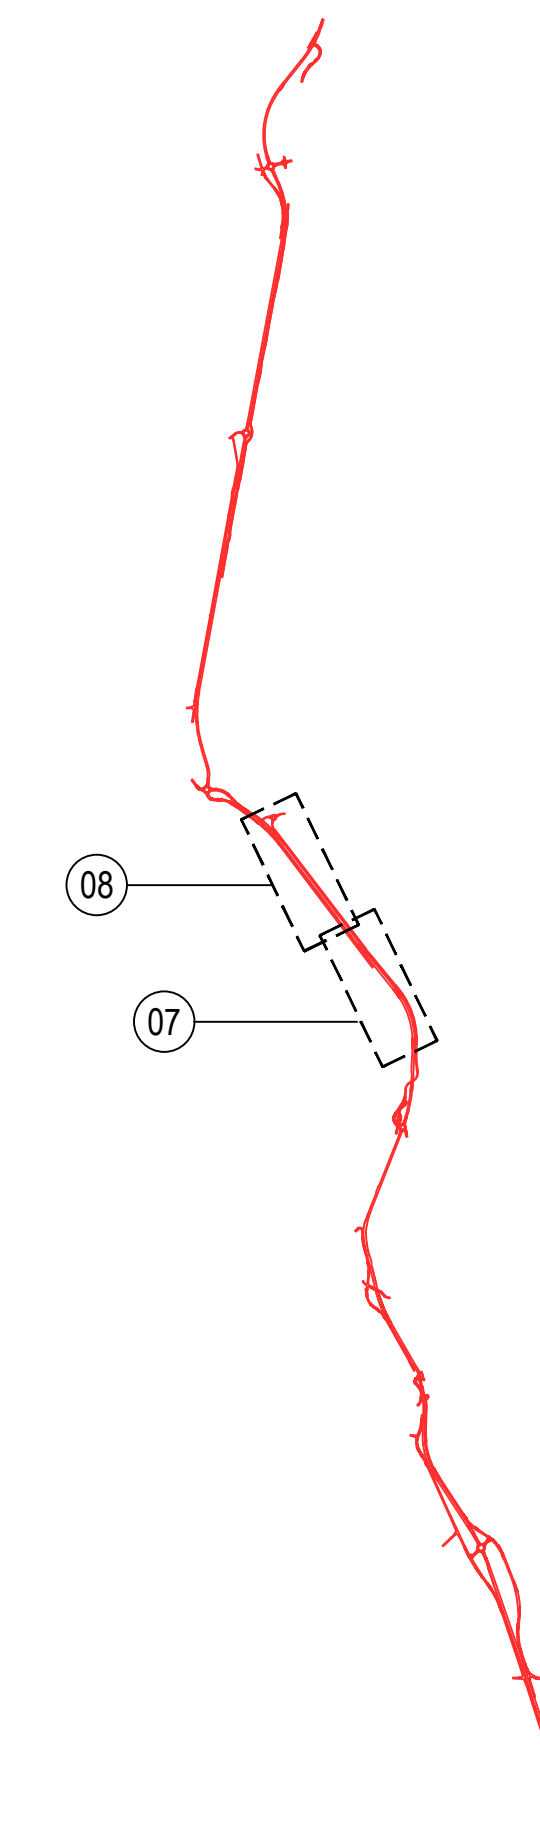

LEGENDA

- Limite aree oggetto d'intervento
- Limite aree per compensazioni ambientali
- Limite aree viabilità dismessa
- Limite aree di occupazione provvisoria


INTERVENTI PAESAGGISTICI

- Inerbimenti - (INR)
- Inerbimenti su scarpata - (INS)
- Pavimentazione in ghiaia - (PIG)
- Paesaggio agricolo - (PA1)
- Paesaggio agricolo - (PA2)
- Paesaggio agricolo - (PA3)
- Paesaggio Forestale - (PF1)
- Paesaggio infrastrutturale - (PI1)
- Paesaggio infrastrutturale - (PI2)
- Area di cantiere da ripristinare allo stato ante operam - (INC)


OPERE INFRASTRUTTURALI

- Tombini
- Tombini
- Sottopassi faunistici

01 OPERE A VERDE - tratto 07

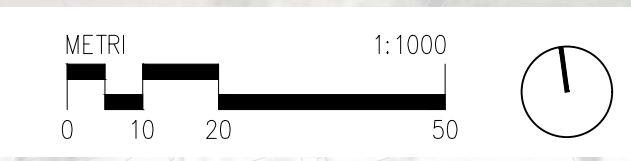

01 OPERE A VERDE - tratto 08

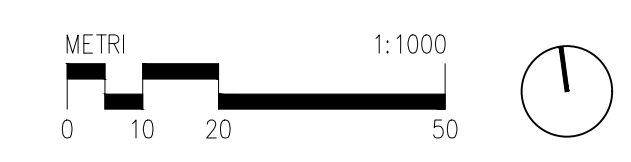

Sanas
GRUPPO FS ITALIANE
Direzione Progettazione e Realizzazione Lavori

S.S. 17 "dell'Appennino Abruzzese ad Appulo Sannitico"
Tronco Antrodoco-Navelli
Adeguamento tratto S.Gregorio-S. Pio delle Camere
dal km 45+000 al km 58+000

PROGETTO DEFINITIVO COD. AQ-01

| | |
|--|--|
| PROGETTAZIONE: RIA AMBERG ENGINEERING ETACONS s.r.l. INGENIERI ASSOCIATI LAND | PROGETTISTA E DIRETTORE TECNICO DELLE OPERE DI INSERIMENTO PAESAGGISTICO: Arch. Andrea Cito *1969 Ordine Arch. Milano n. 11359 GEOLOGO: Geol. Roberto Pedone Ordine Geol. Liguria n. 183 RESPONSABILE DELL'INTEGRAZIONE DELLE DISCIPLINE SPECIALISTICHE: Ing. Alessandro Alotta Ordine Ingg. Genova n. 79954 COORDINATORE DELLA SICUREZZA: Arch. Giorgio Villa Ordine Arch. Provincia di Pistoia n.645 VISTO: IL RESPONSABILE DEL PROCEDIMENTO Ing. CLAUDIO BUCO |
|--|--|

INSERIMENTO PAESAGGISTICO AMBIENTALE
Planimetria opere a verde - 4 di 7

| CODICE PROGETTO | NOME FILE | REVISIONE | SCALA: |
|-----------------|-------------------------------|----------------|-------------------------------|
| 01000001 | POIAG0AMBPP04_B | B | 1:1.000 |
| PROGETTO | ELAB. | | |
| 01000001 | POIAG0AMBPP04 | | |
| C | | | |
| B | A seguito di istruttoria ANAS | Febbraio 2023 | sf |
| A | EMISSIONE | Settembre 2022 | sf |
| REV. | DESCRIZIONE | DATA | REDDATTO VERIFICATO APPROVATO |