SEZIONE LONGITUDINALE – 1:100

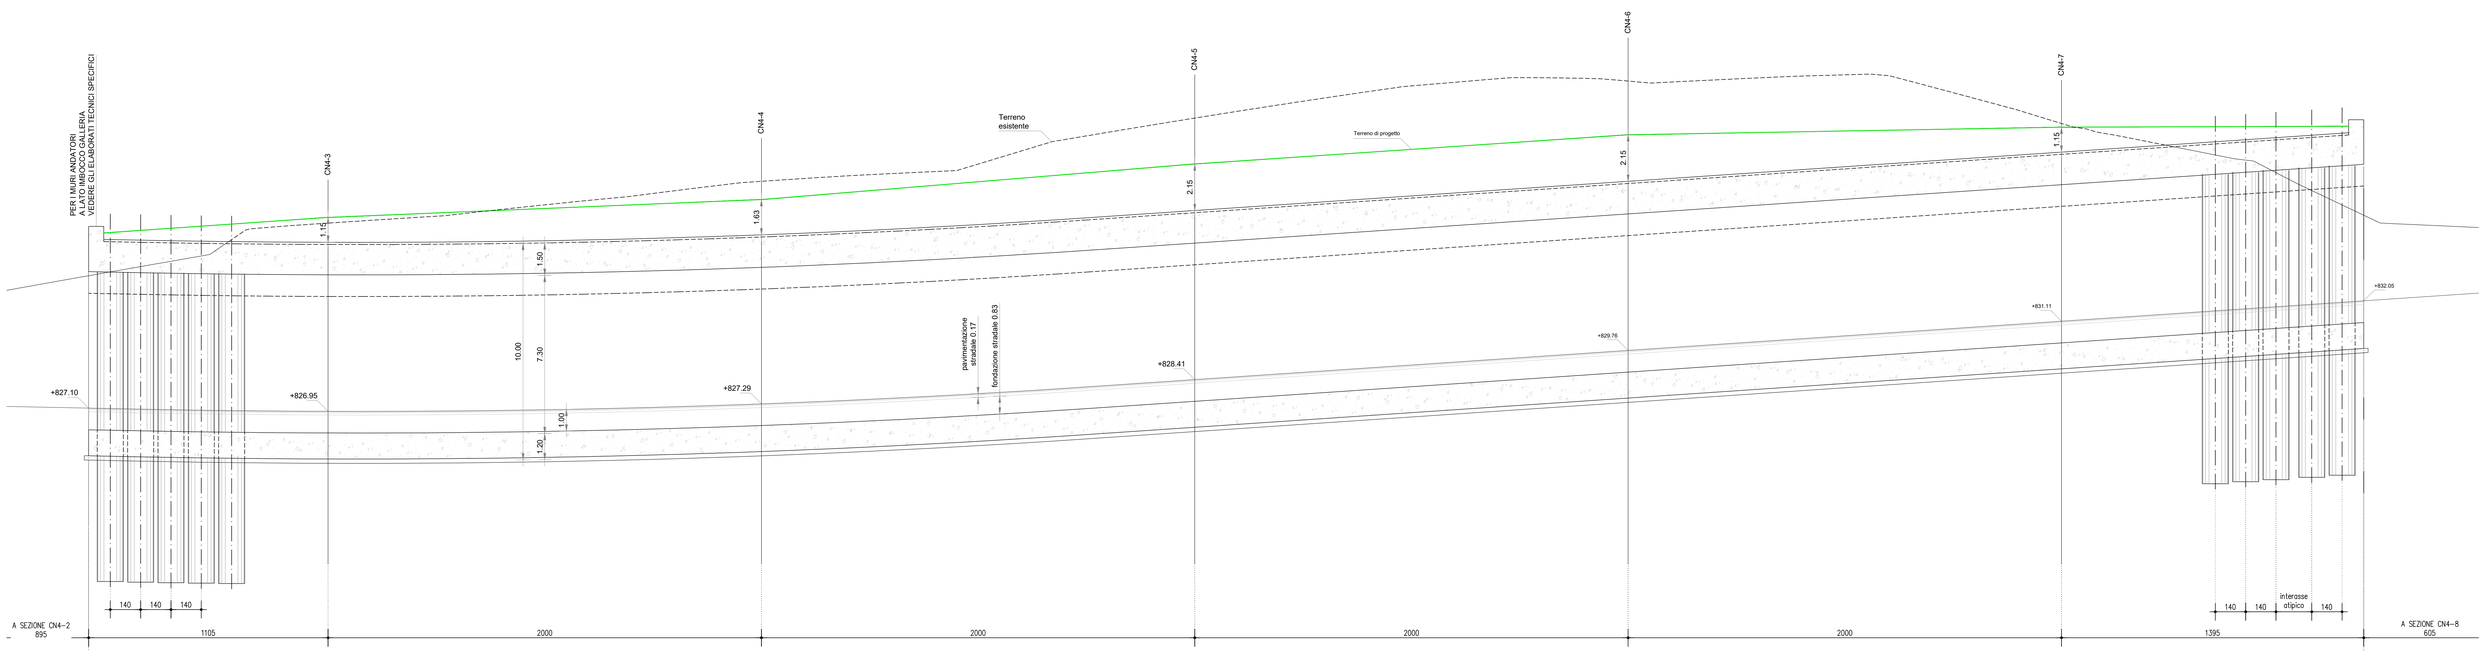

SEZIONE TRASVERSALE TIPICA – 1:50
(SULLA SEZIONE STRADALE CN4-6)

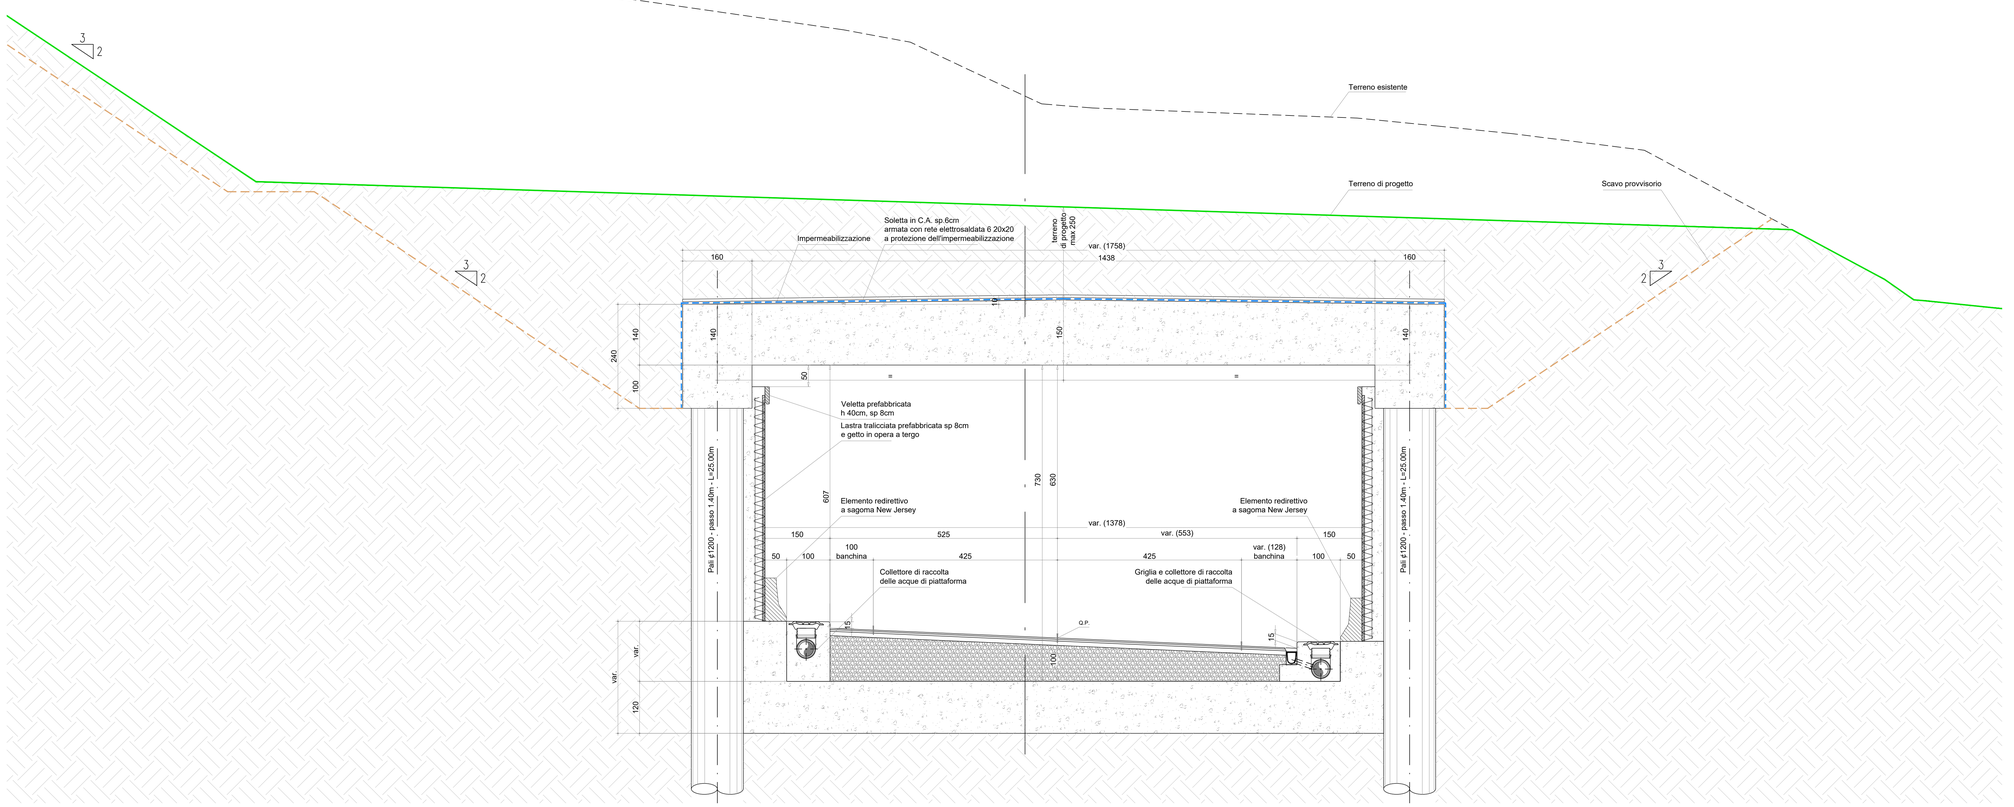

INCIDENZA ARMATURA

	Kg/m	Kg/m³
PLATEA		120
PALI DI FONDAZIONE	185	
PARETI LATERALI		70
SOLETTA SUPERIORE		165
CORDOLI		120

anas
GRUPPO FS ITALIANE

Direzione Progettazione e Realizzazione Lavori

S.S. 17 "dell'Appennino Abruzzese ad Appulo Sannitico"

Tronco Antrodoco-Navelli
Adeguamento tratto S.Gregorio-S. Pio delle Camere
dal km 45+000 al km 58+000

PROGETTO DEFINITIVO — COD. AQ–01

PROGETTAZIONE:
RINA
AMBERG ENGINEERING
ETACONS S.r.l. Società di ingegneria
INGEGNERI ASSOCIATI
LAND

PROGETTISTA:
Prof. Ing. Andrea Del Grosso
Ordine Ingg. Genova n. 3811
DEL GROSSO ANDREA 02.03.2023 14:08:06 UTC

GEOLOGO:
Geol. Roberto Pedone
Ordine Geol. Liguria n. 183

RESPONSABILE DELL'INTEGRAZIONE DELLE DISCIPLINE SPECIALISTICHE:
Ing. Alessandro Aliotta
Ordine Ingg. Genova n.7995A
ALESSANDRO ALIOTTA 28.02.2023 17:54:58 UTC

COORDINATORE DELLA SICUREZZA:
Arch. Giorgio Villa
Ordine Arch. Pavia n° 645

VISTO: IL RESPONSABILE DEL PROCEDIMENTO
Ing. CLAUDIO BUCCI

OPERE D'ARTE MAGGIORI
GA001 - Galleria artificiale
Sezione trasversale tipica e sezione longitudinale

CODICE PROGETTO	NOME FILE	REVISIONE	SCALA:
PROGETTO: DPA0001 — LIV. PROG.: D — ANNO: 22	S00GA01STRDC00_B		
	CODICE ELAB.: S00GA01STRDC00	B	VARIE

REV.	DESCRIZIONE	DATA	REDATTO	VERIFICATO	APPROVATO
C					
B	EMISSIONE PER ISTRUTTORIA	02/2023	RINA	A. BADO	A. DEL GROSSO
A	EMISSIONE	09/2022	RINA	A. BADO	A. DEL GROSSO