




Sezione corrente B-B

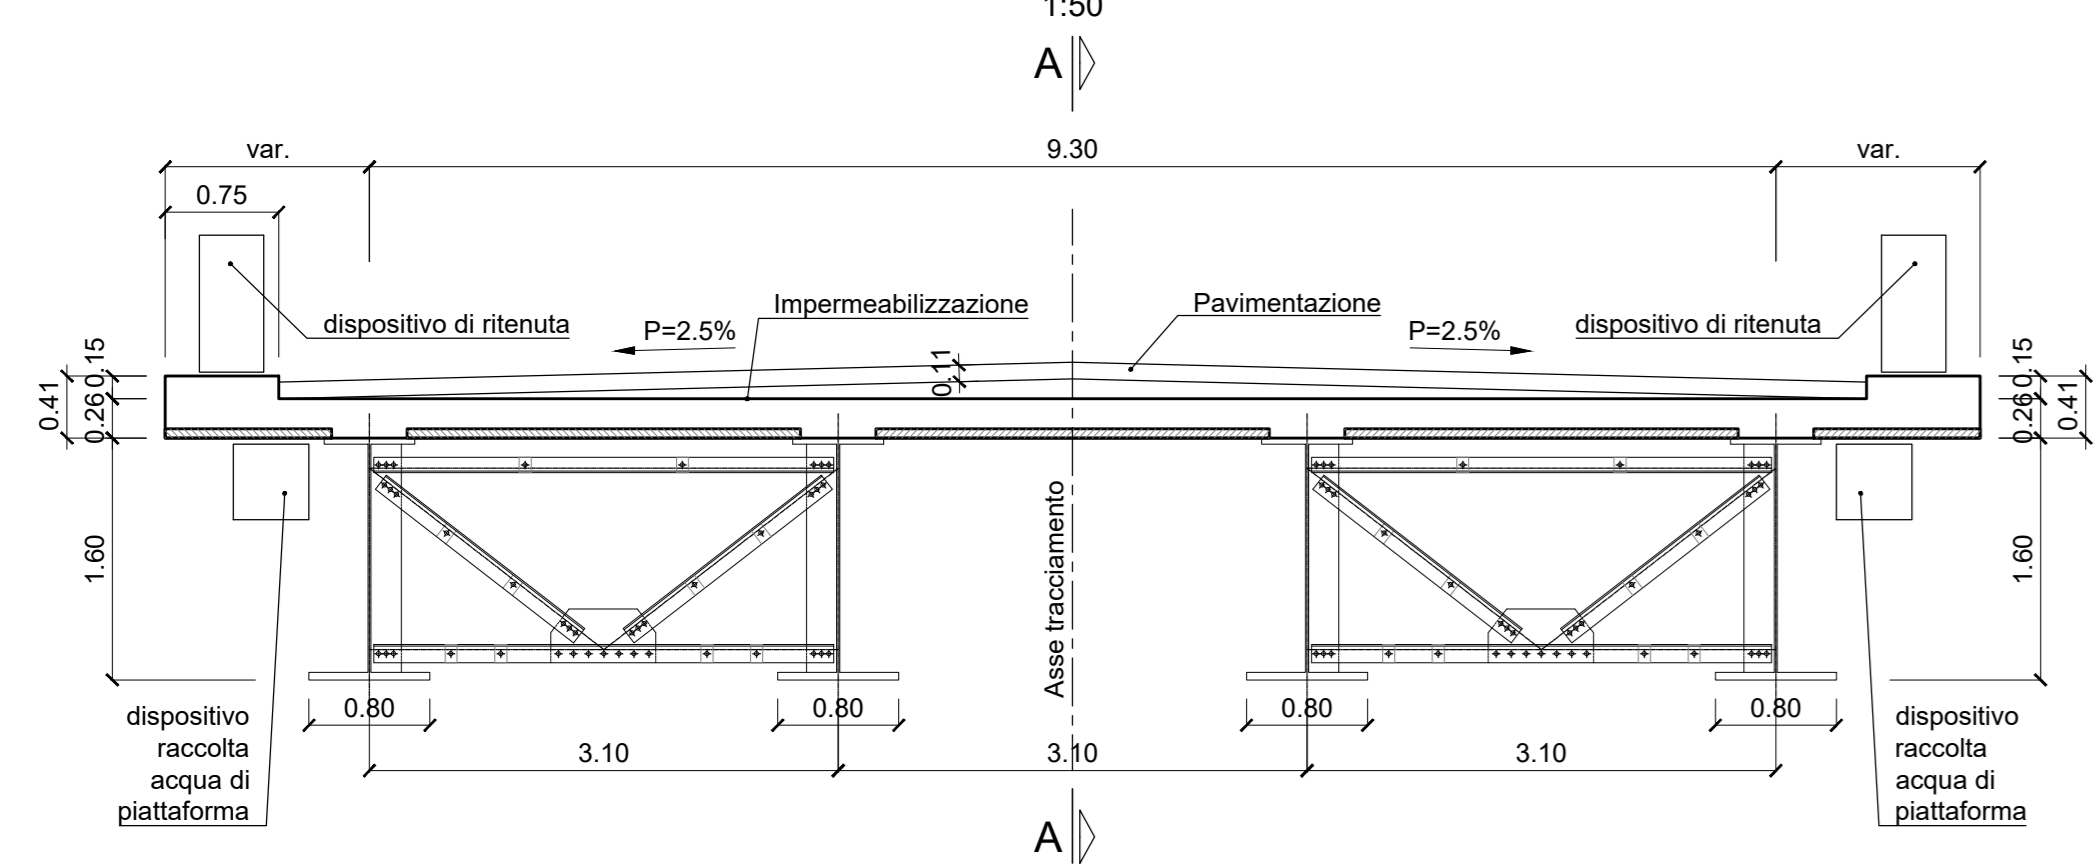


Sezione longitudinale A-A

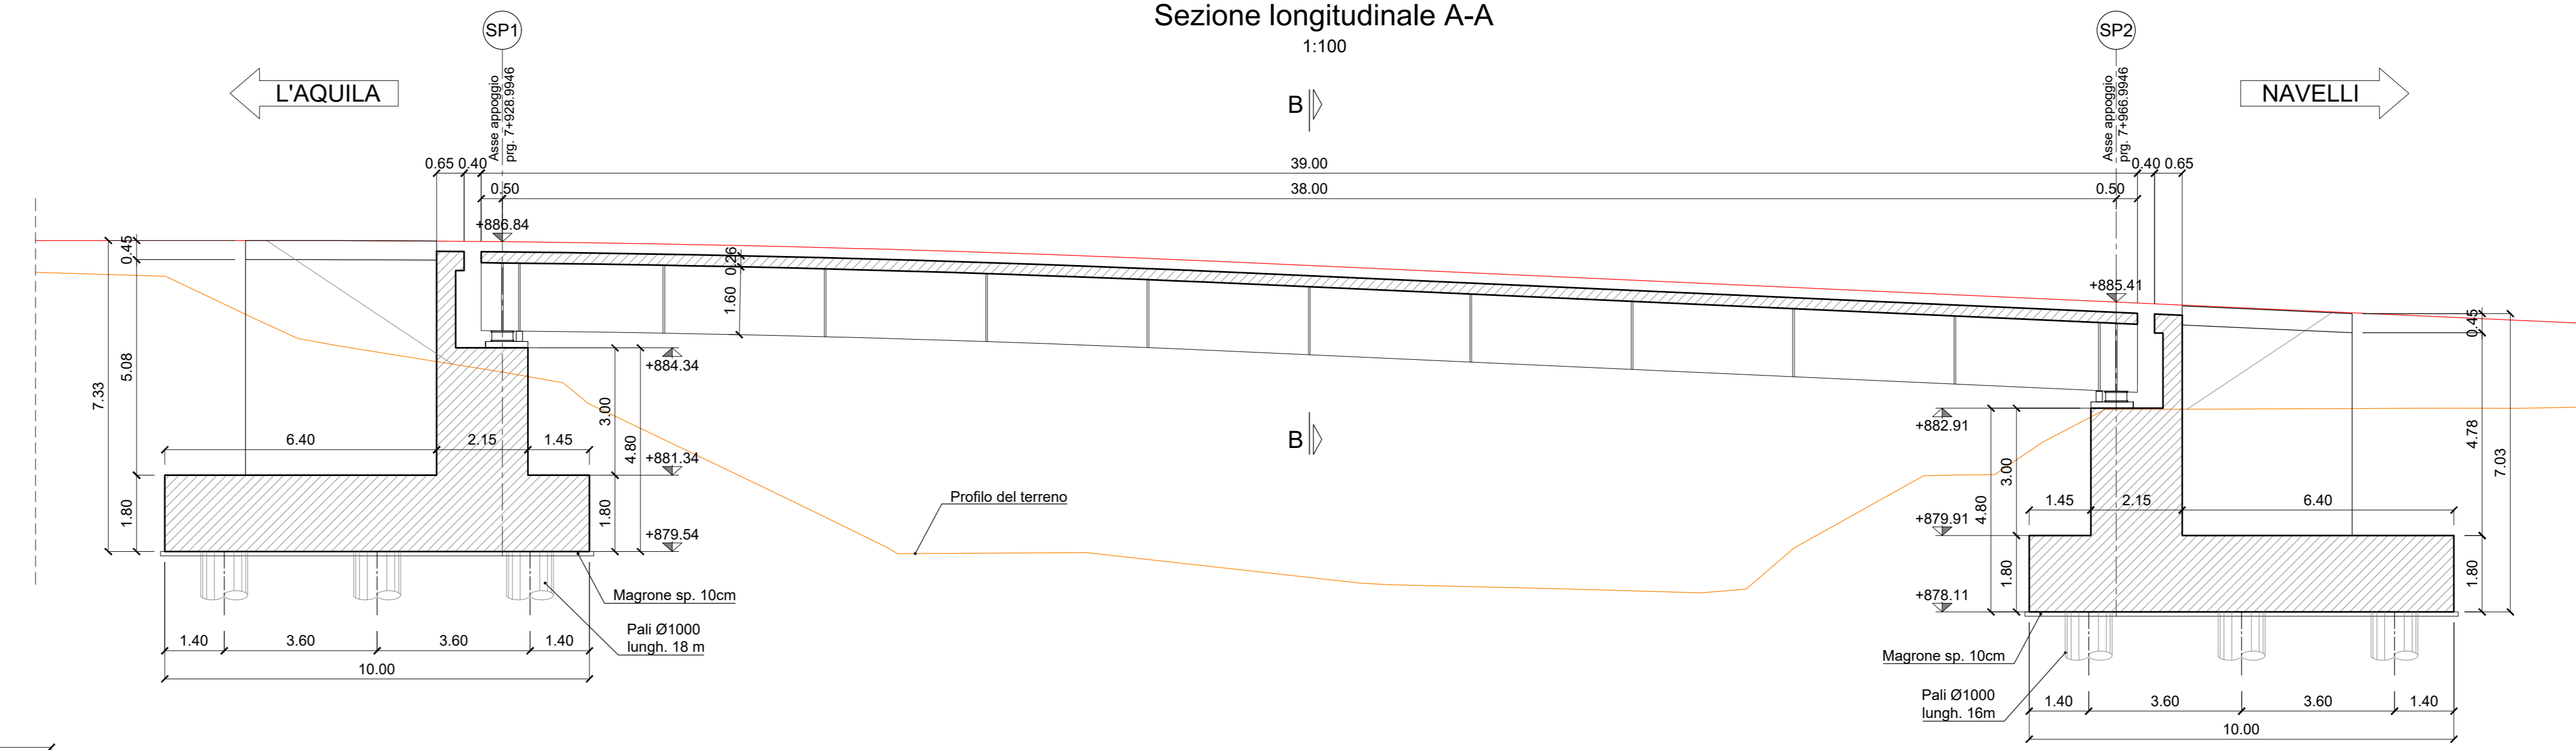


Sezione trasversale SP1

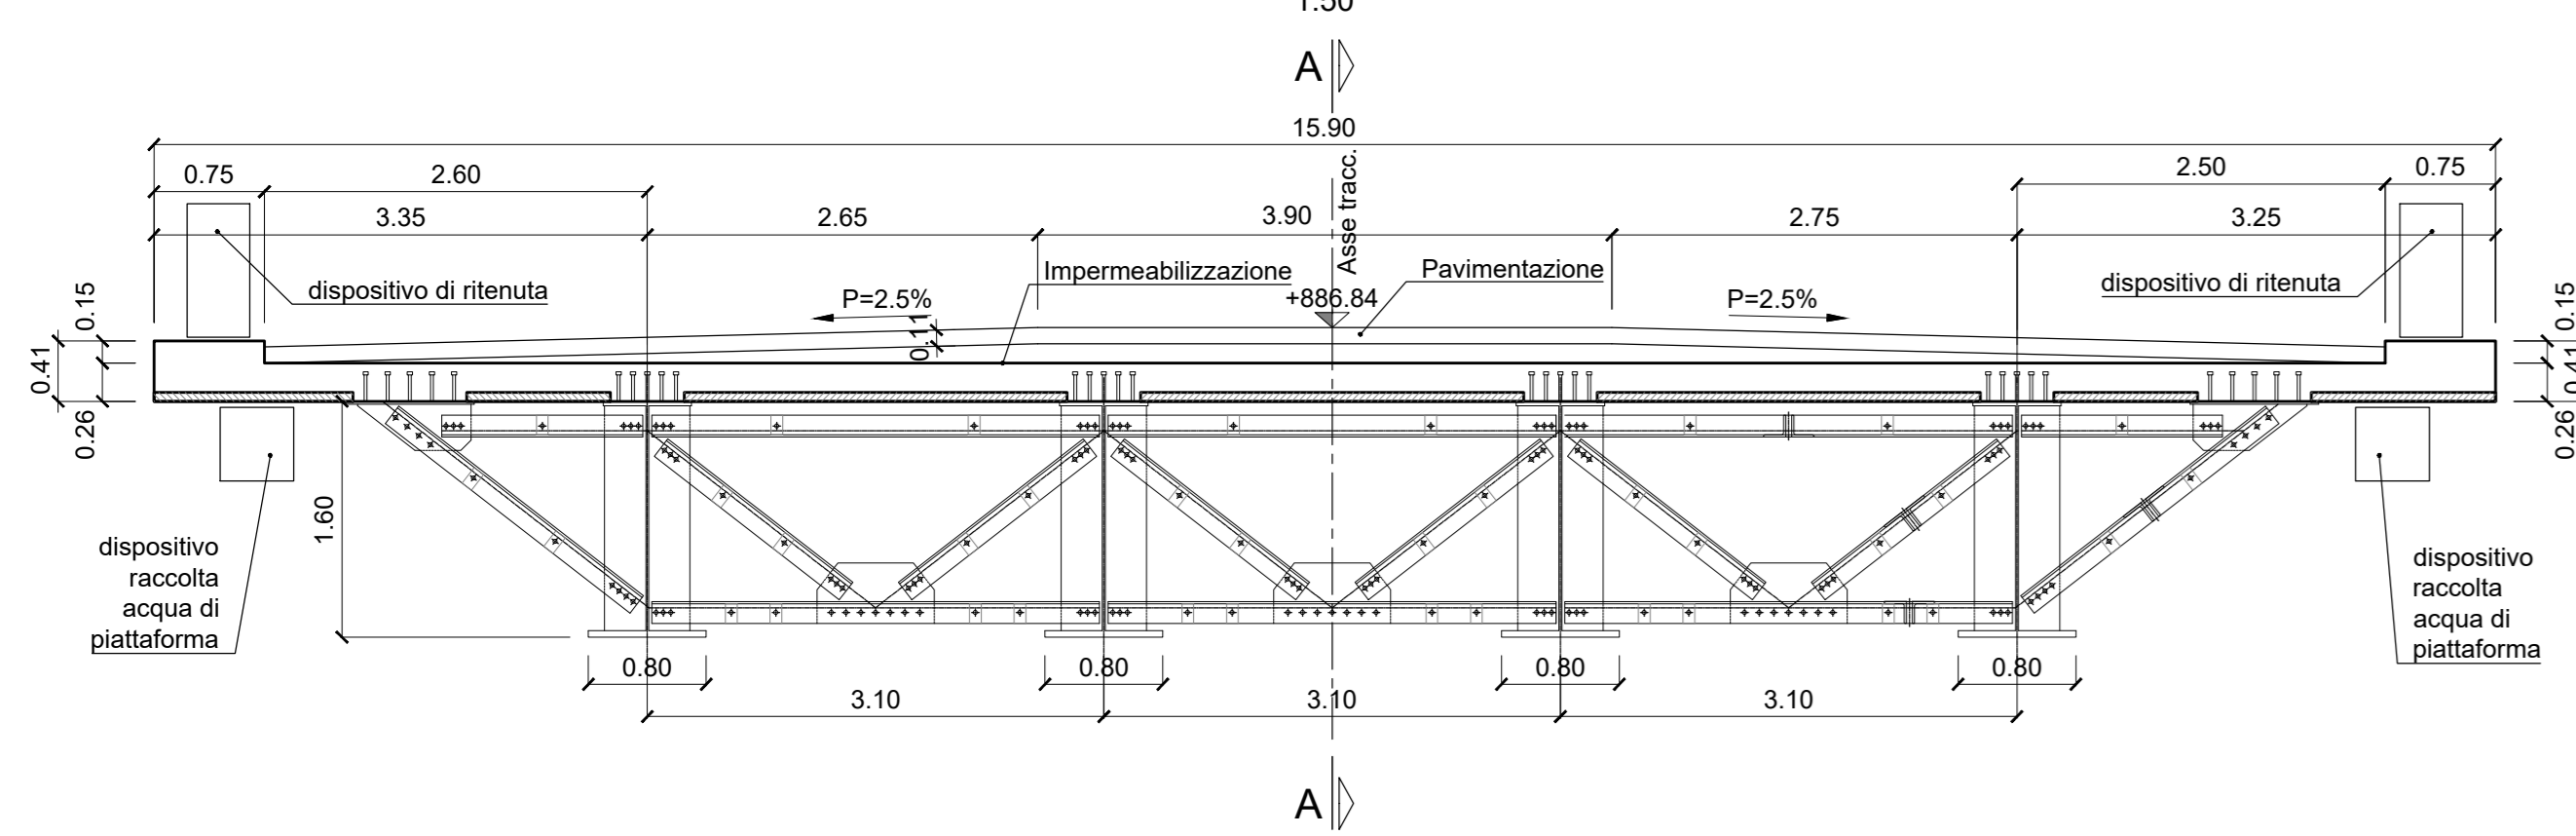

Vista 1-1

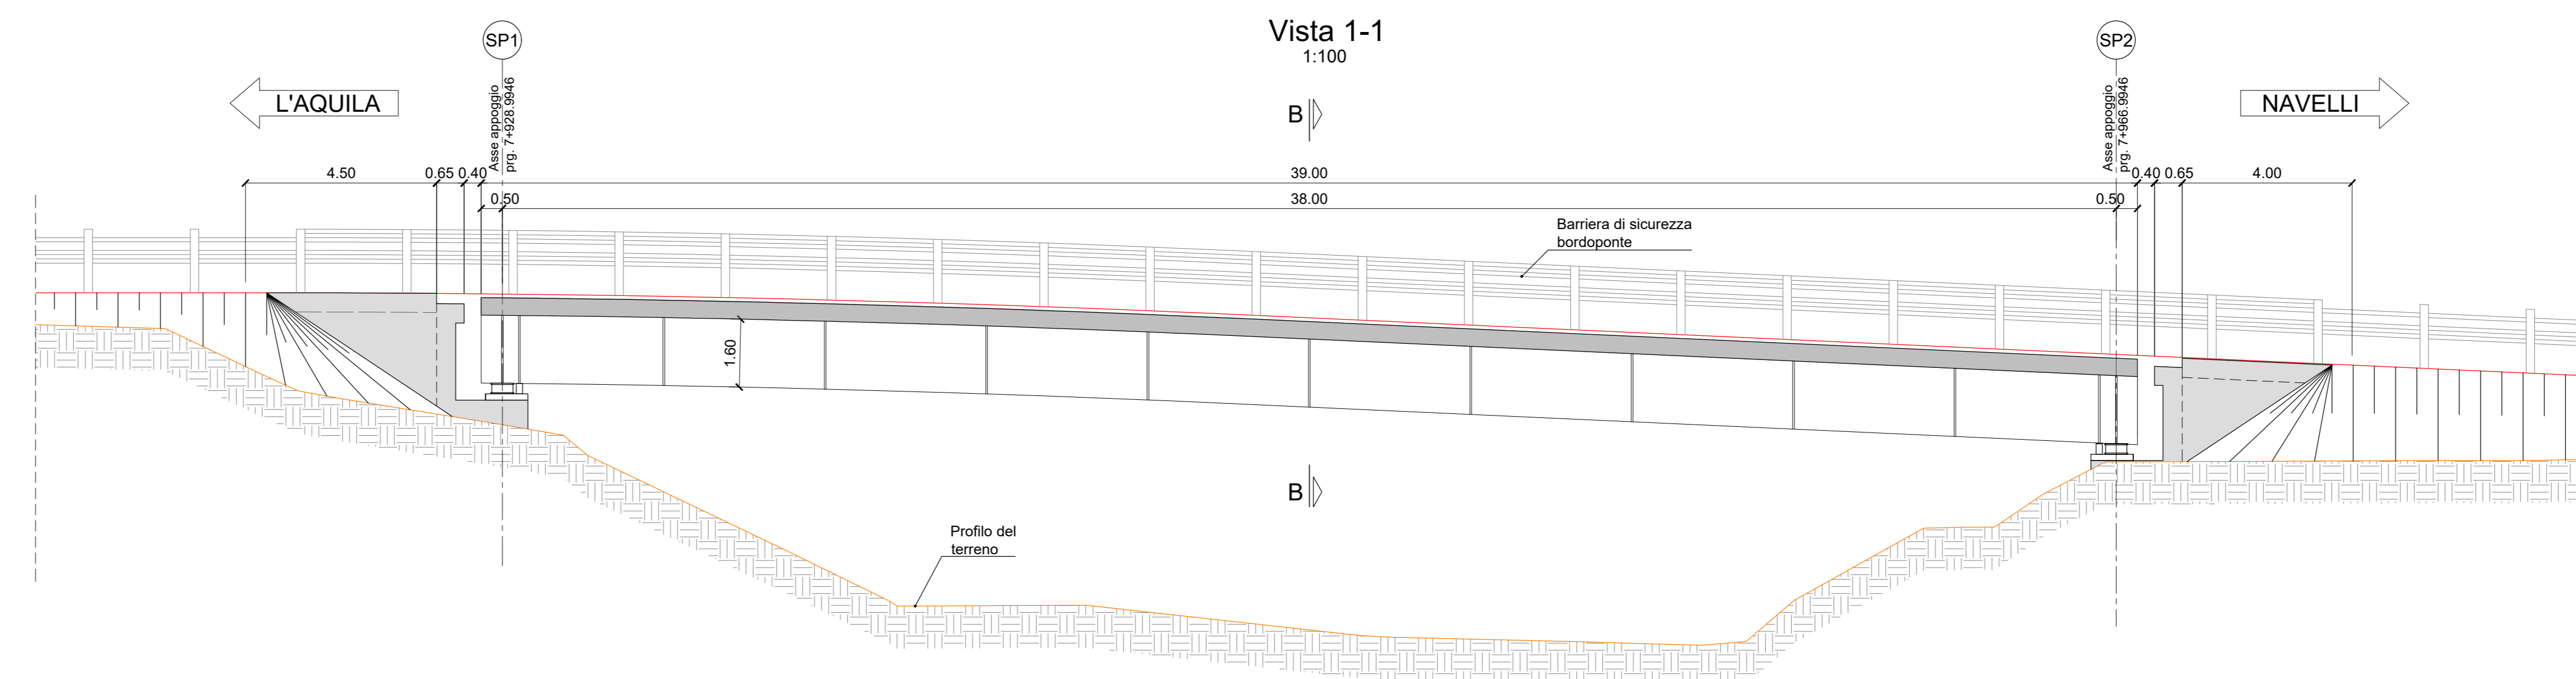

Sezione trasversale SP2

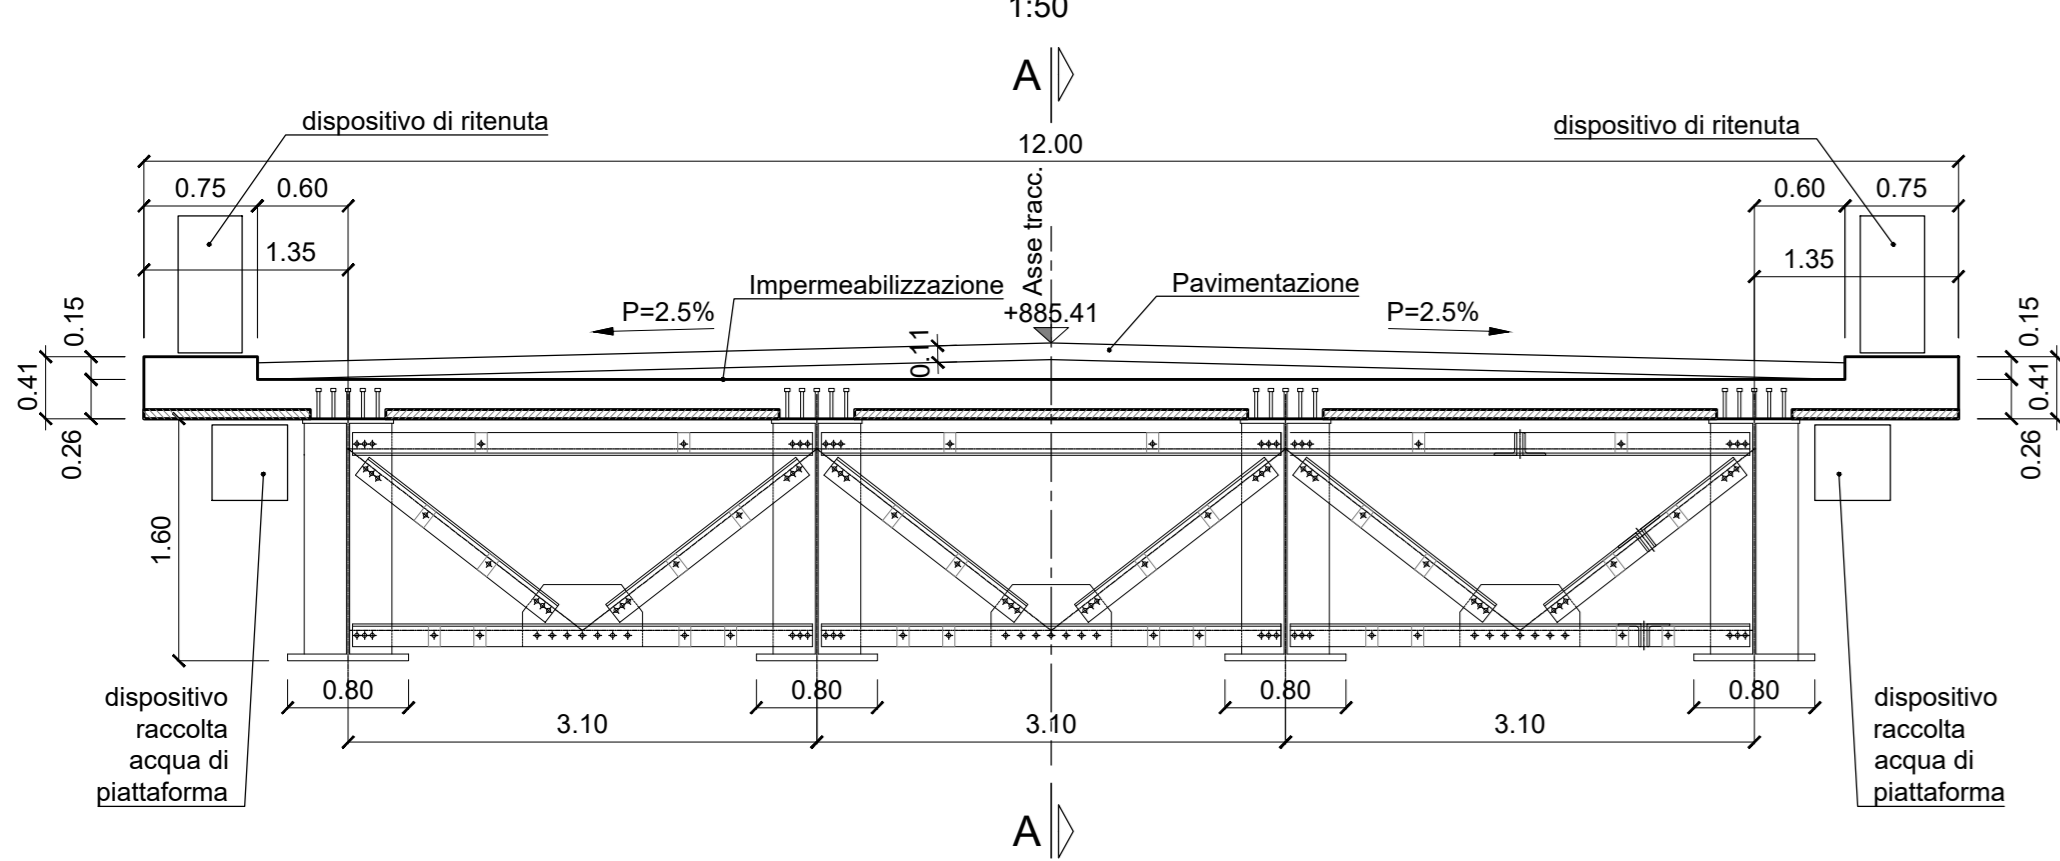

NOTA: PER LA TIPOLOGIA DEI MATERIALI SI FACCI RIFERIMENTO ALL'ELABORATO TECNICO P00EG01STRRED00_A - TABELLA MATERIALI - OPERE D'ARTE MAGGIORI

Sanas
GRUPPO FS ITALIANE
Direzione Progettazione e Realizzazione Lavori

S.S. 17 "dell'Appennino Abruzzese ad Appulo Sannitico"
Tronco Antrodoco-Navelli
Adeguamento tratto S.Gregorio-S. Pio delle Camere
dal km 45+000 al km 58+000

PROGETTO DEFINITIVO COD. AQ-01

PROGETTAZIONE: RI&R	PROGETTISTA: Prof. Ing. Andrea Del Grosso Ordine Ingg. Genova n. 3617
AMBERG ENGINEERING	GEOLOGO: Geol. Roberto Pedone Ordine Geol. Liguria n. 1837
ETACONS S.p.A.	RESPONSABILE DELL'INTEGRAZIONE DELLE DISCIPLINE SPECIALISTICHE: Ing. Alessandro Accia Ordine Ingg. Genova n. 79954
INGENIERI ASSOCIATI	COORDINATORE DELLA SICUREZZA: Arch. Giorgio Villa Ordine Arch. Pisa n. 645
LAND	VISTO: IL RESPONSABILE DEL PROCEDIMENTO Ing. CLAUDIO BUCCI

Opere d'arte maggiori
V001 - Viadotto

Planimetria con individuazione dell'opera, Pianta impalcato, prospetti e sezioni

CODICE PROGETTO	NOV. FILE	REVISIONE	SCALA:
PROGETTO	TO0V01STRD00_B	B	VARIE
ELAB.	TO0V01STRD00		
REV.	DESCRIZIONE	DATA	REDDATO VERIFICATO APPROVATO
C			
B	EMMISSIONE PER ISTRUTTORIA	02/2023	Rev. A. BUCCI A. DEL GRONDO
A	EMMISSIONE	09/2022	Rev. A. BUCCI A. DEL GRONDO