


Planimetria generale  
1:200

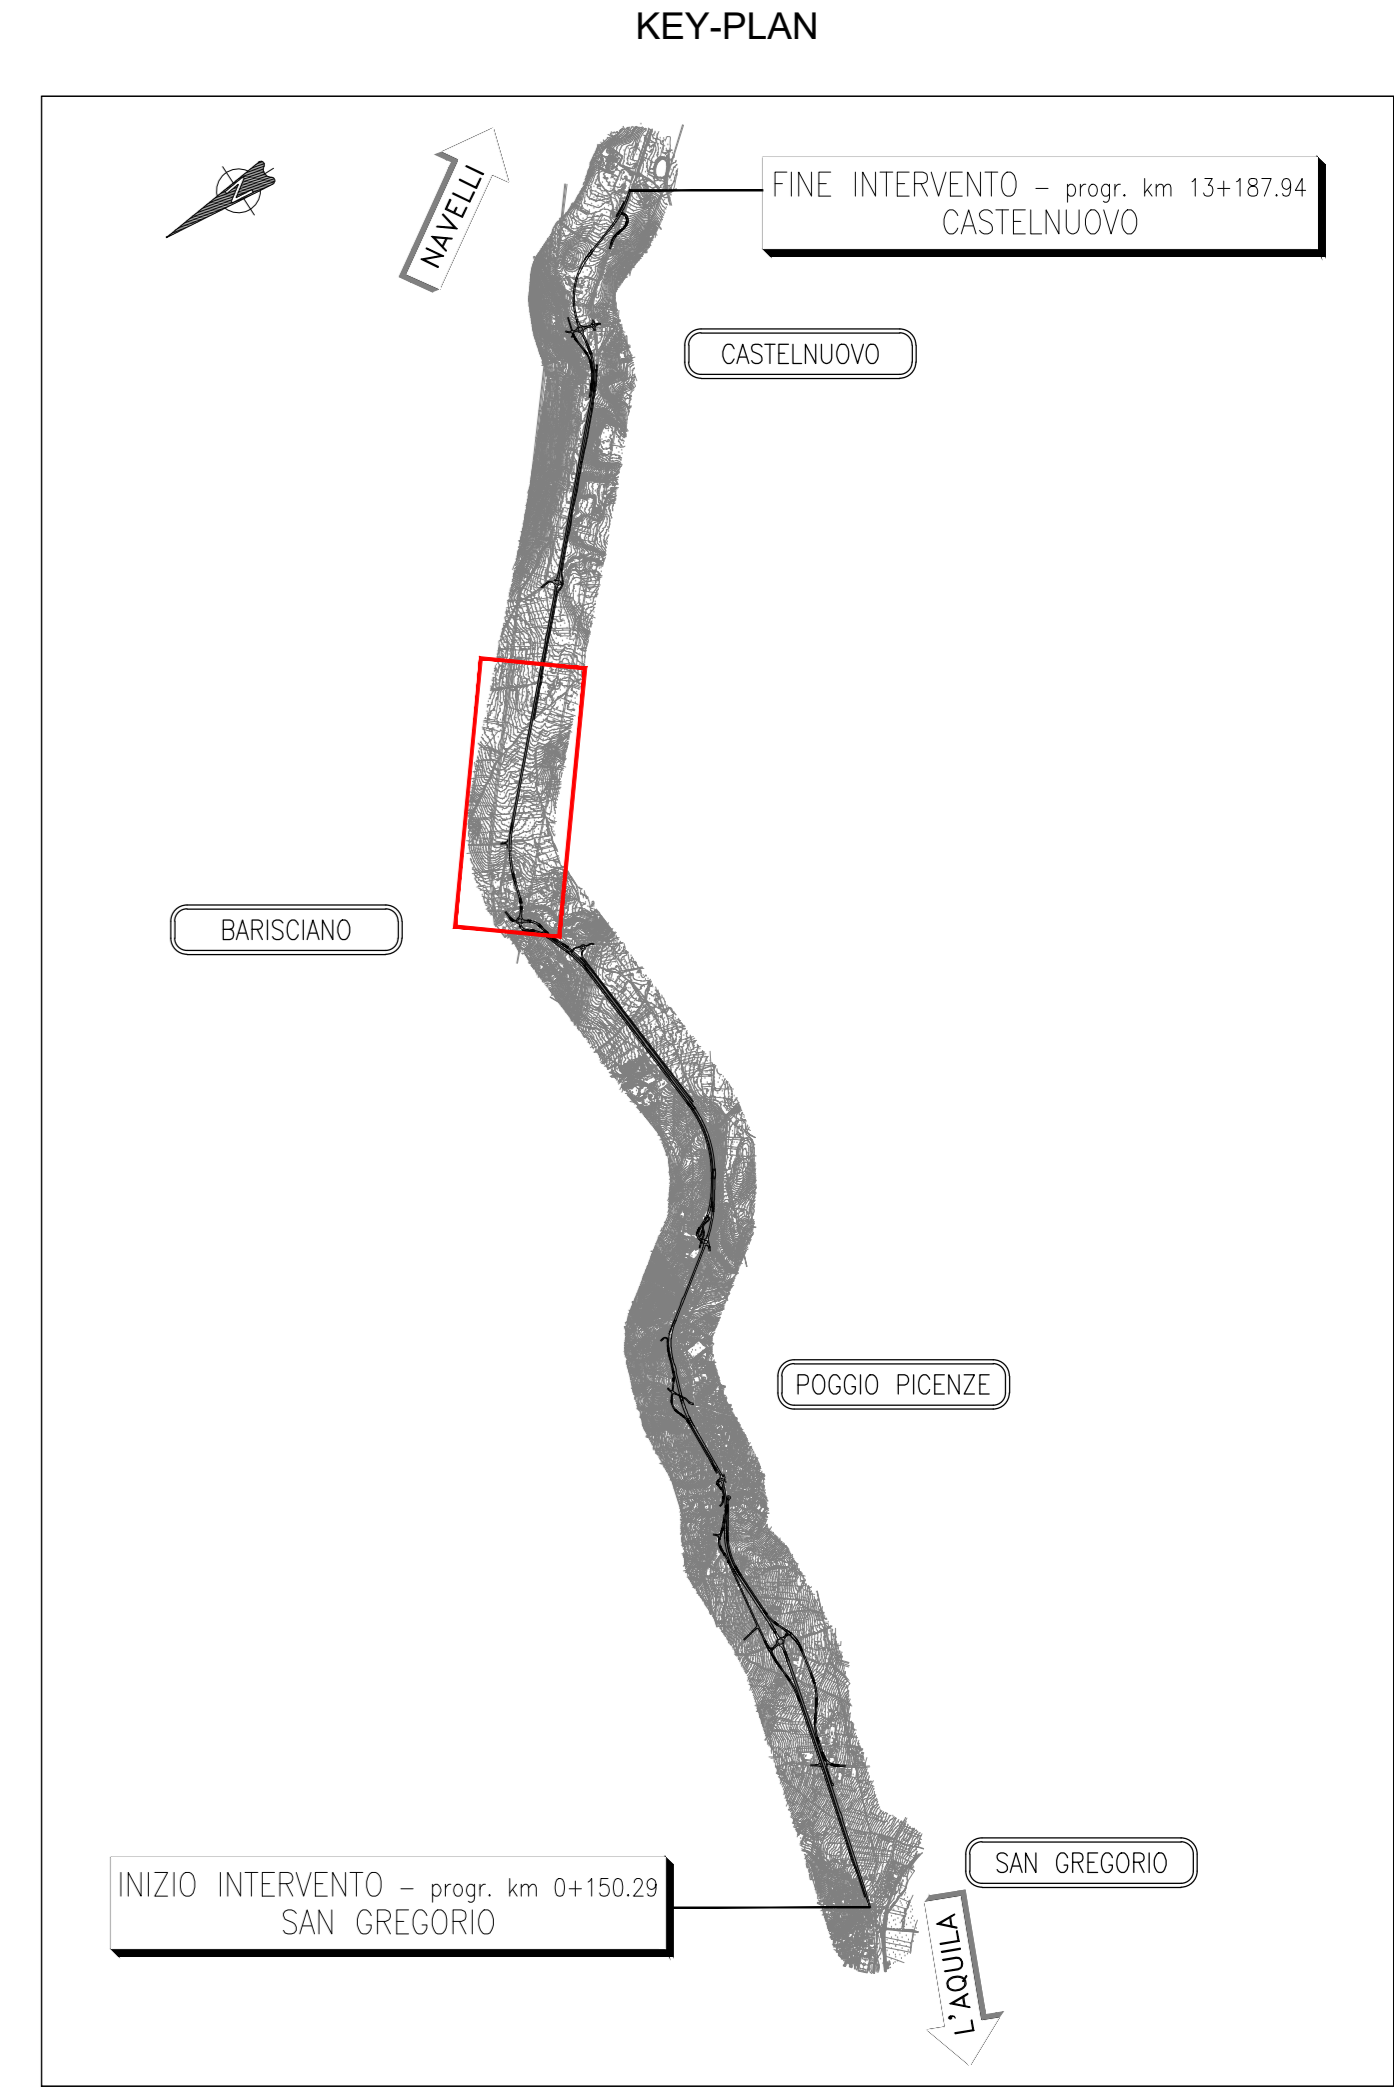

NOTA: PER LA TIPOLOGIA DEI MATERIALI SI FACCI RIFERIMENTO ALL'ELABORATO TECNICO P00E01STRRE00\_A - TABELLA MATERIALI - OPERE D'ARTE MAGGIORI

**Sanas**  
GRUPPO FS ITALIANE  
Direzione Progettazione e Realizzazione Lavori

**S.S. 17 "dell'Appennino Abruzzese ad Appulo Sannitico"**  
Tronco Antrodoco-Navelli  
Adeguamento tratto S.Gregorio-S. Pio delle Camere  
dal km 45+000 al km 58+000

PROGETTO DEFINITIVO COD. AQ-01

<b>PROGETTAZIONE:</b>     	<b>PROGETTISTA:</b> Prof. Ing. Andrea Del Grosso Ordine Ingg. Genova n. 3617  <b>GEOLOGO:</b> Geol. Roberto Pedone Ordine Geol. Liguria n. 183  <b>RESPONSABILE DELL'INTEGRAZIONE DELLE DISCIPLINE SPECIALISTICHE:</b> Ing. Alessandro Accia Ordine Ingg. Genova n. 79954  <b>COORDINATORE DELLA SICUREZZA:</b> Arch. Giorgio Villa Ordine Arch. Roma n. 645  <b>VISTO: IL RESPONSABILE DEL PROCEDIMENTO</b> Ing. CLAUDIO RUCCI
---	--

**Opere d'arte maggiori**  
V001 - Viadotto  
Planimetria di inquadramento

CODICE PROGETTO	LV. PRIG. ANNO	NOME FILE	REVISIONE	SCALA:
P00E01STR001	02	T00V01STRPL00_A	A	1:200
PROGETTO	ELAB.	CODICE	VERIFICATO	APPROVATO
		T00V01STRPL00		

REV.	DESCRIZIONE	DATA	REDATTO	VERIFICATO	APPROVATO
A	EMISSIONE	08/2022	RM	A. RUCCI	A. DEL GRONDO