




PLANIMETRIA OPERA
SCALA 1:200

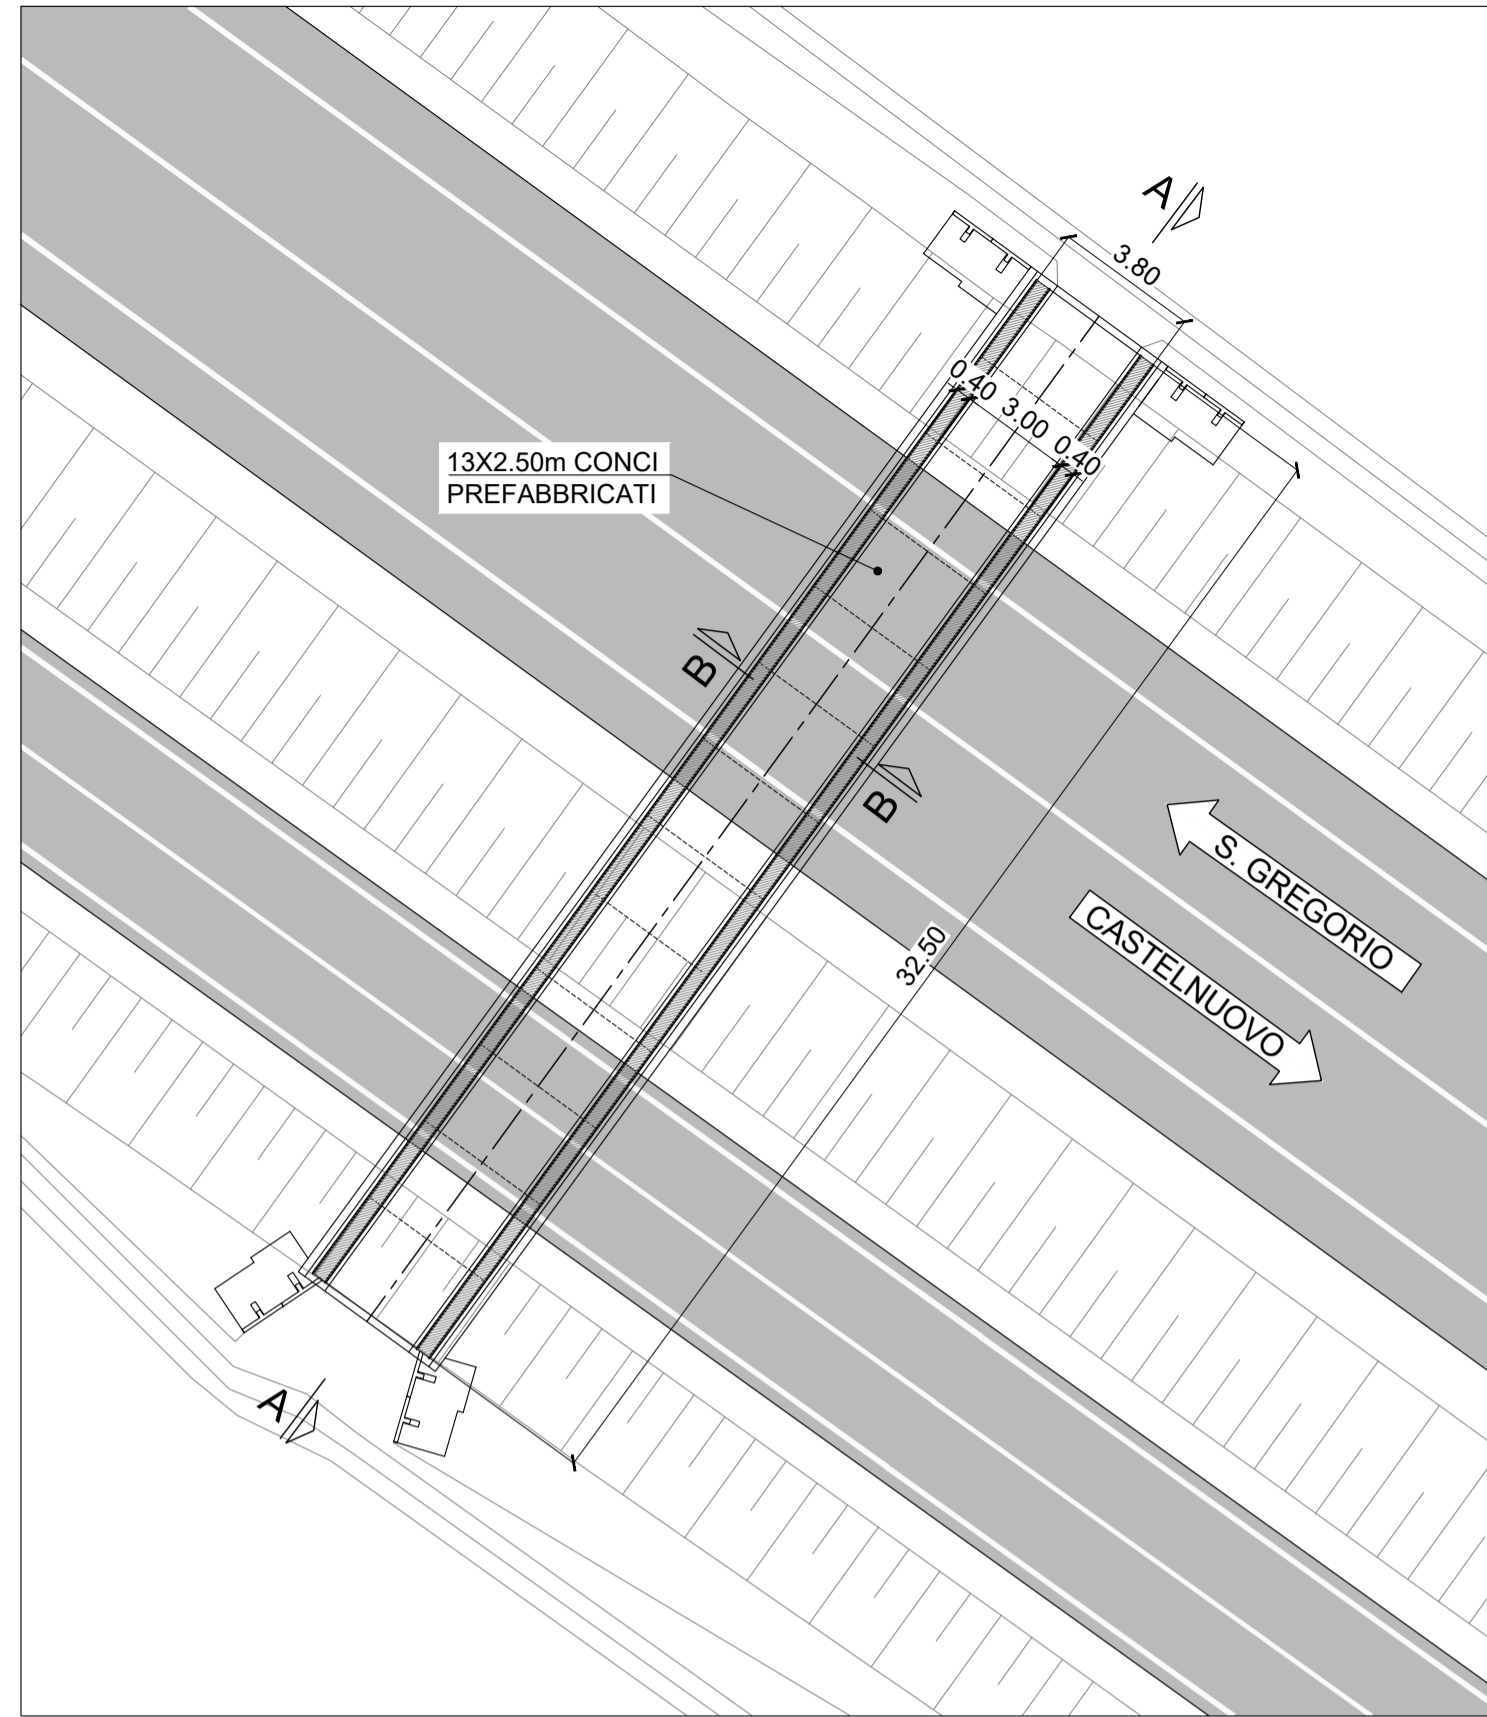


PLANIMETRIA SCAVI
SCALA 1:200

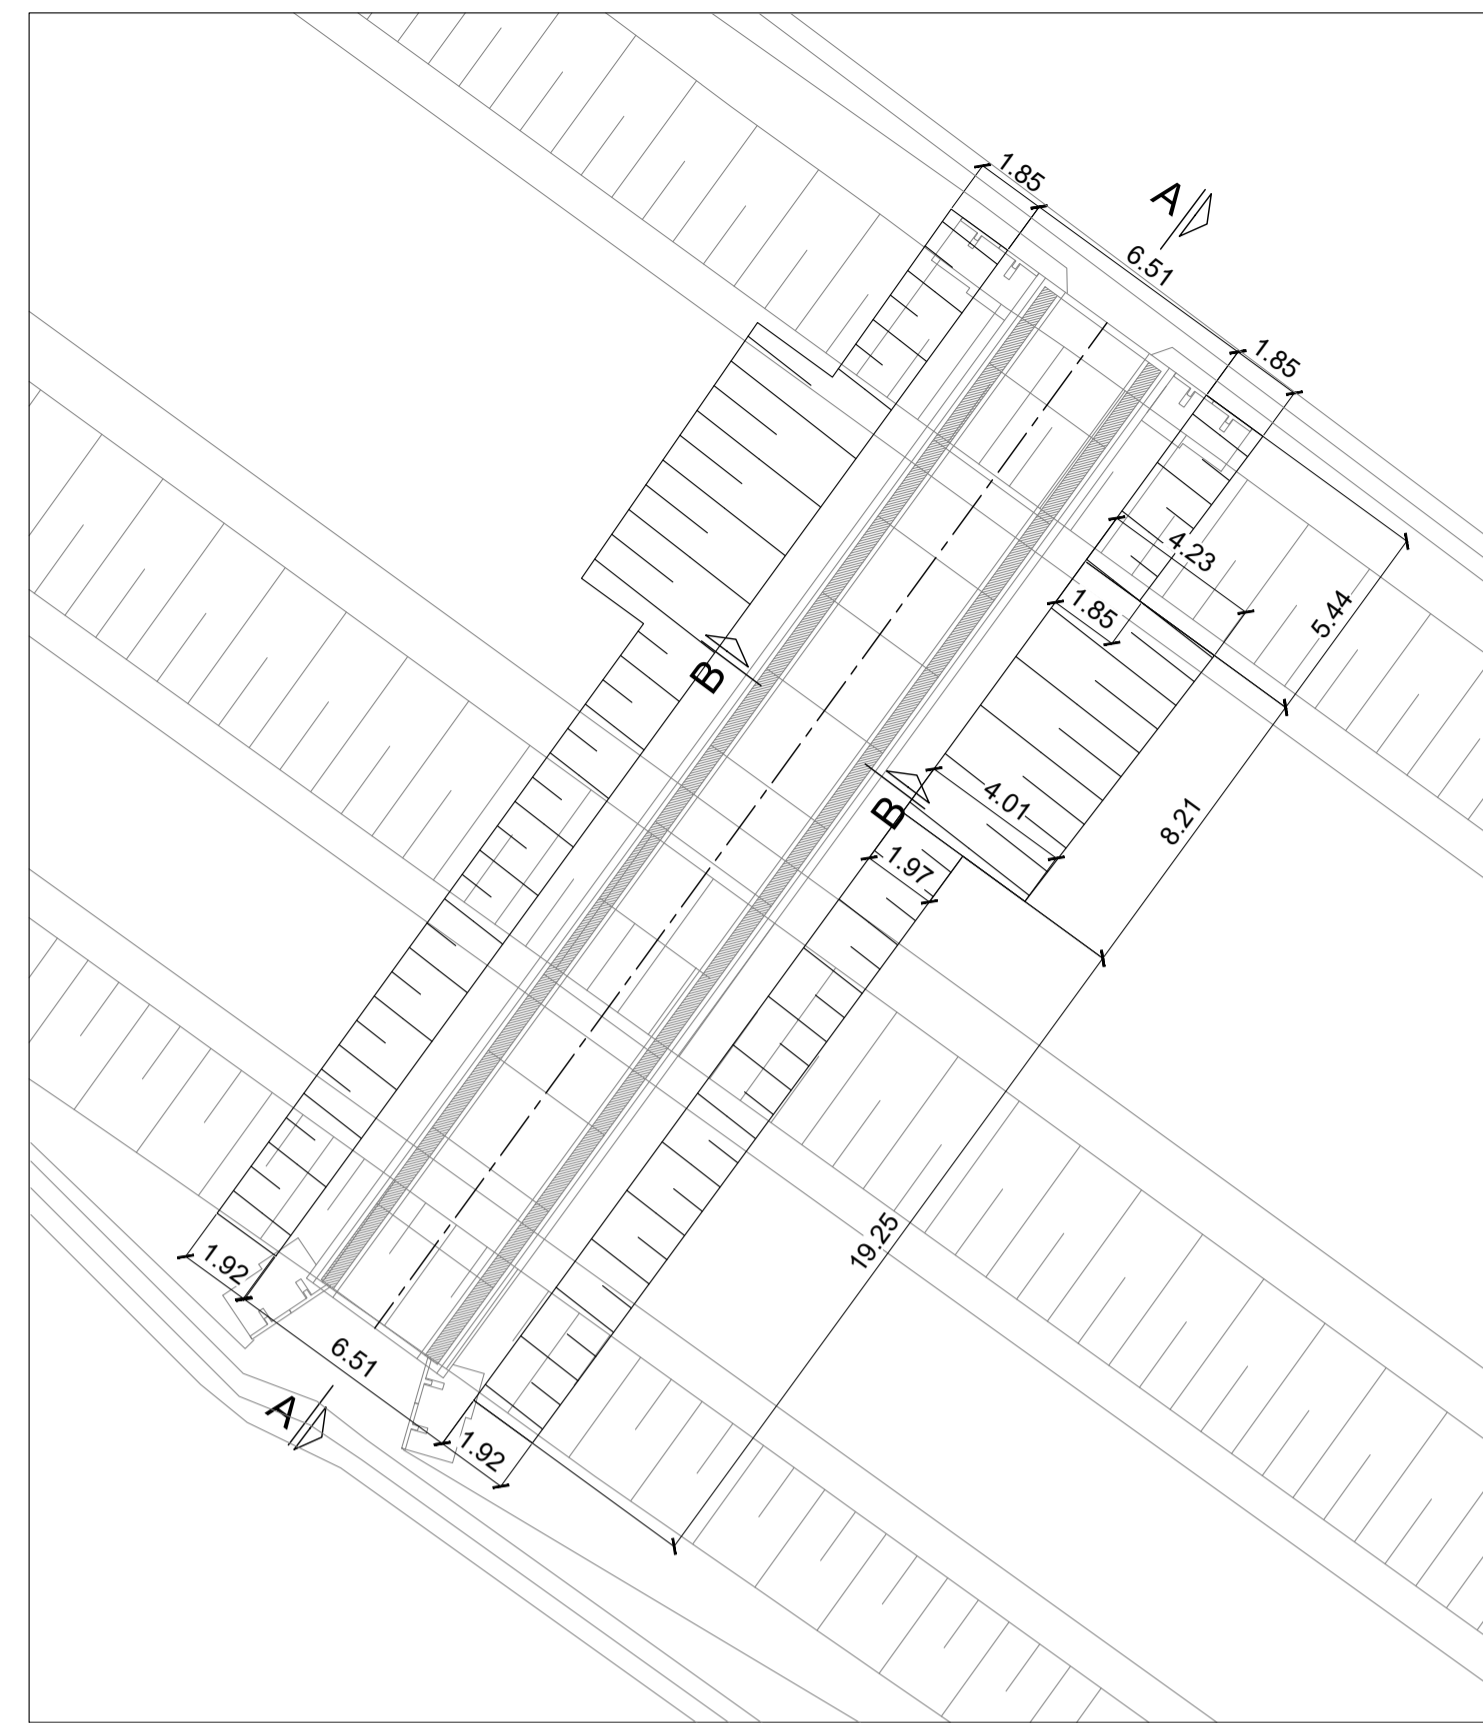

KEYPLAN

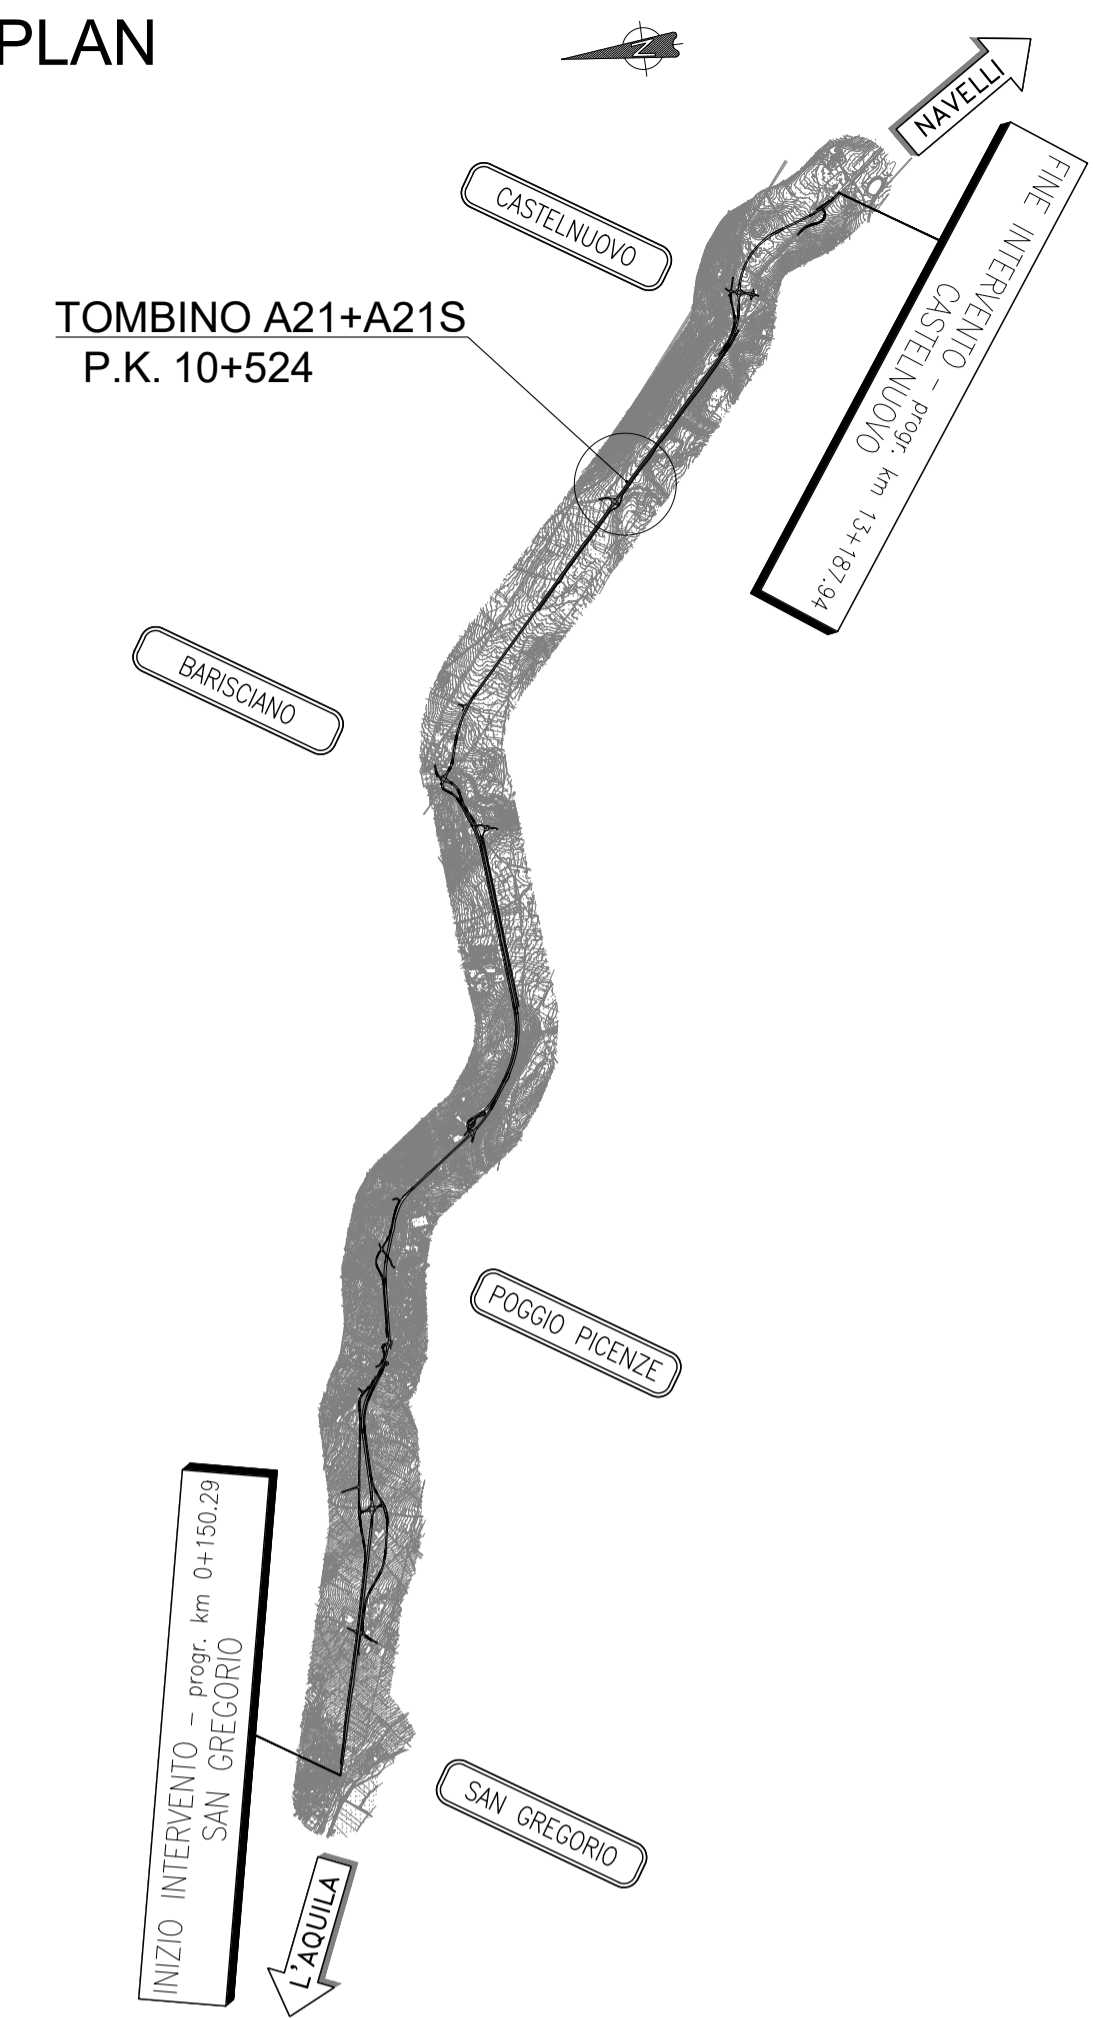

SEZIONE B-B SCAVI
SCALA 1:100

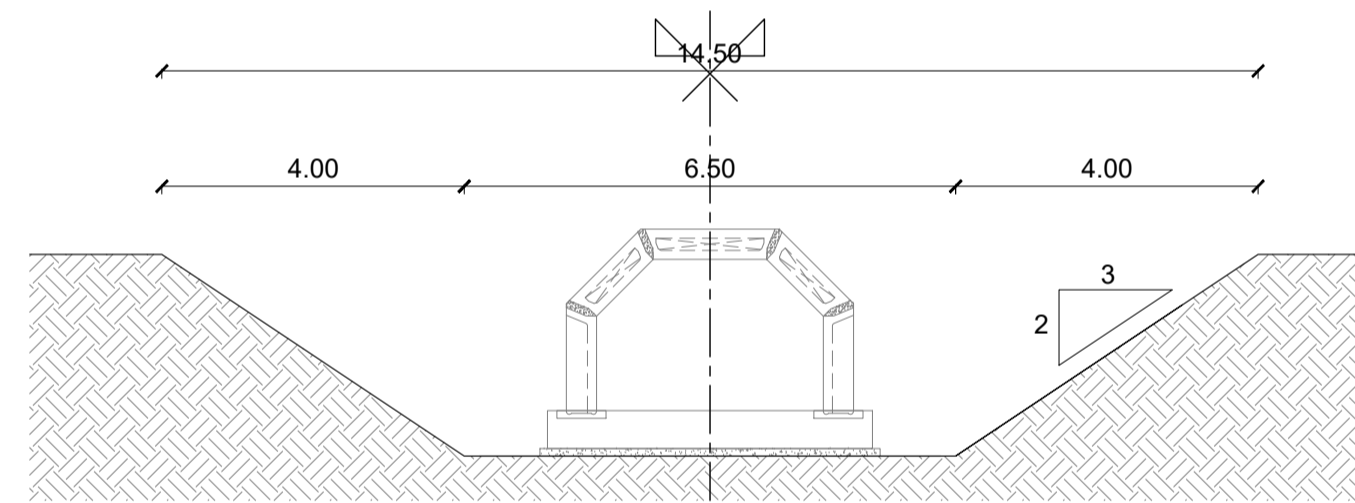

SEZIONE TRASVERSALE B-B
SCALA 1:50
H x L = 2.00 x 3.00

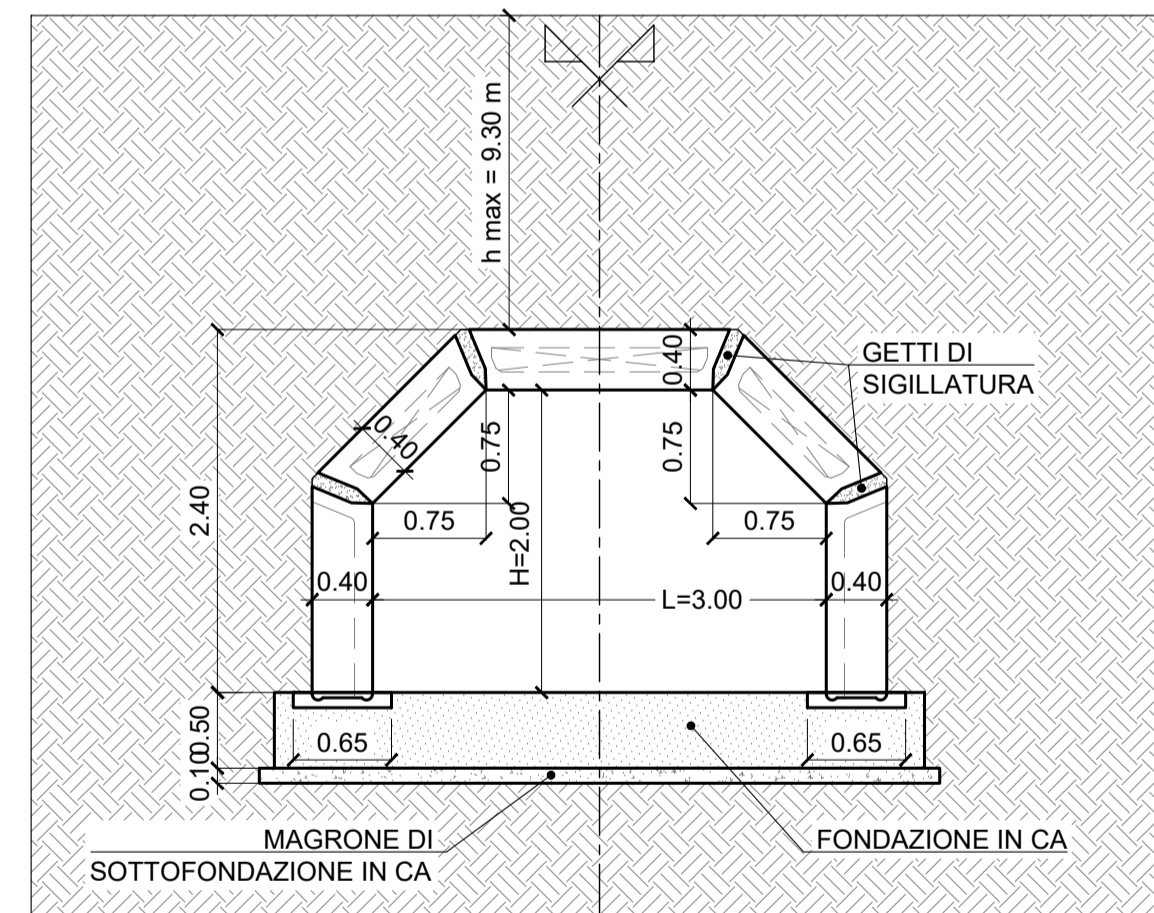



TABELLA MATERIALI PER ARCHI MONOPEZZO ELEMENTO PREFABBRICATO

CALCESTRUZZO	CEM 52.5 R
- Cemento Portland EN 197-1:	C35/45
- Classe di resistenza:	0.45
- Rapporto A/C:	22 mm
- Dimensione max inerti	S3
- Classe di consistenza	
Copriferrì	c=30 (+5/-0) mm
- Estradosso tetto e obliquo:	c=30 (+5/-0) mm
- Estradosso ritto:	c=35(+5/-0) mm
- Intradosso struttura:	
ACCIAIO	
- B450C controllato in stabilimento	


TABELLA MATERIALI PER MURI ELEMENTO PREFABBRICATO

CALCESTRUZZO	CEM 52.5 R
- Cemento Portland EN 197-1:	C35/45
- Classe di resistenza:	0.45
- Rapporto A/C:	22 mm
- Dimensione max inerti	S3
- Classe di consistenza	
Copriferrì	c=35 (+5/-0) mm
- Lato facciata:	c=30 (+5/-0) mm
- Lato controterra:	
ACCIAIO	
- B450C controllato in stabilimento	


SEZIONE TIPO PANNELLO NM
SCALA 1:50

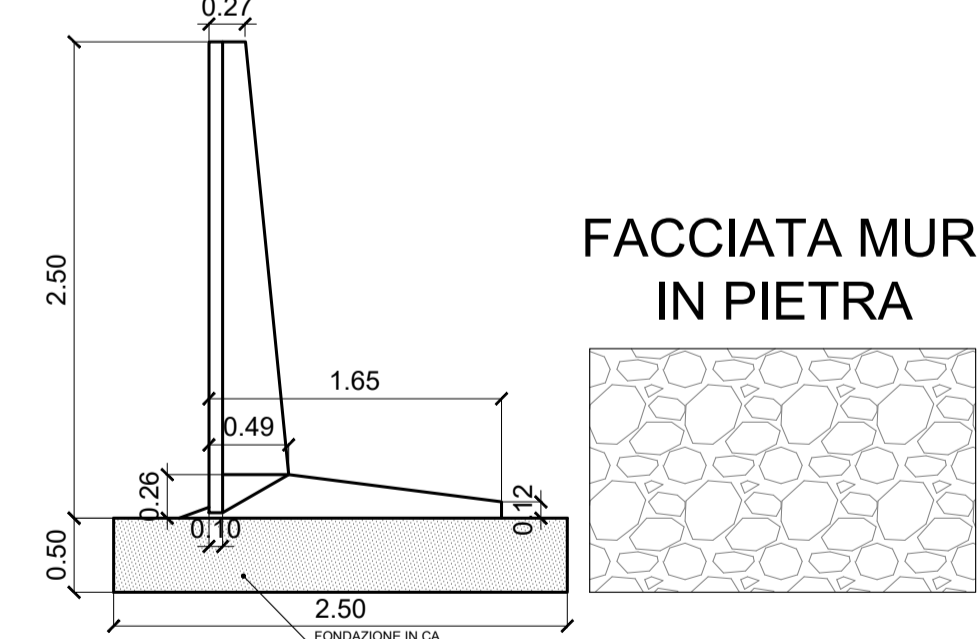

FACCIATA MURI IN PIETRA

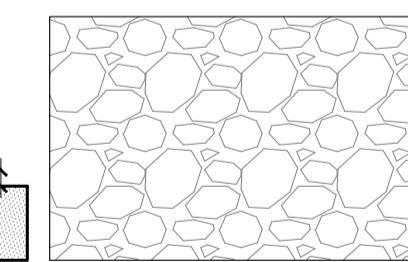

SEZIONE LONGITUDINALE A-A
SCALA 1:100

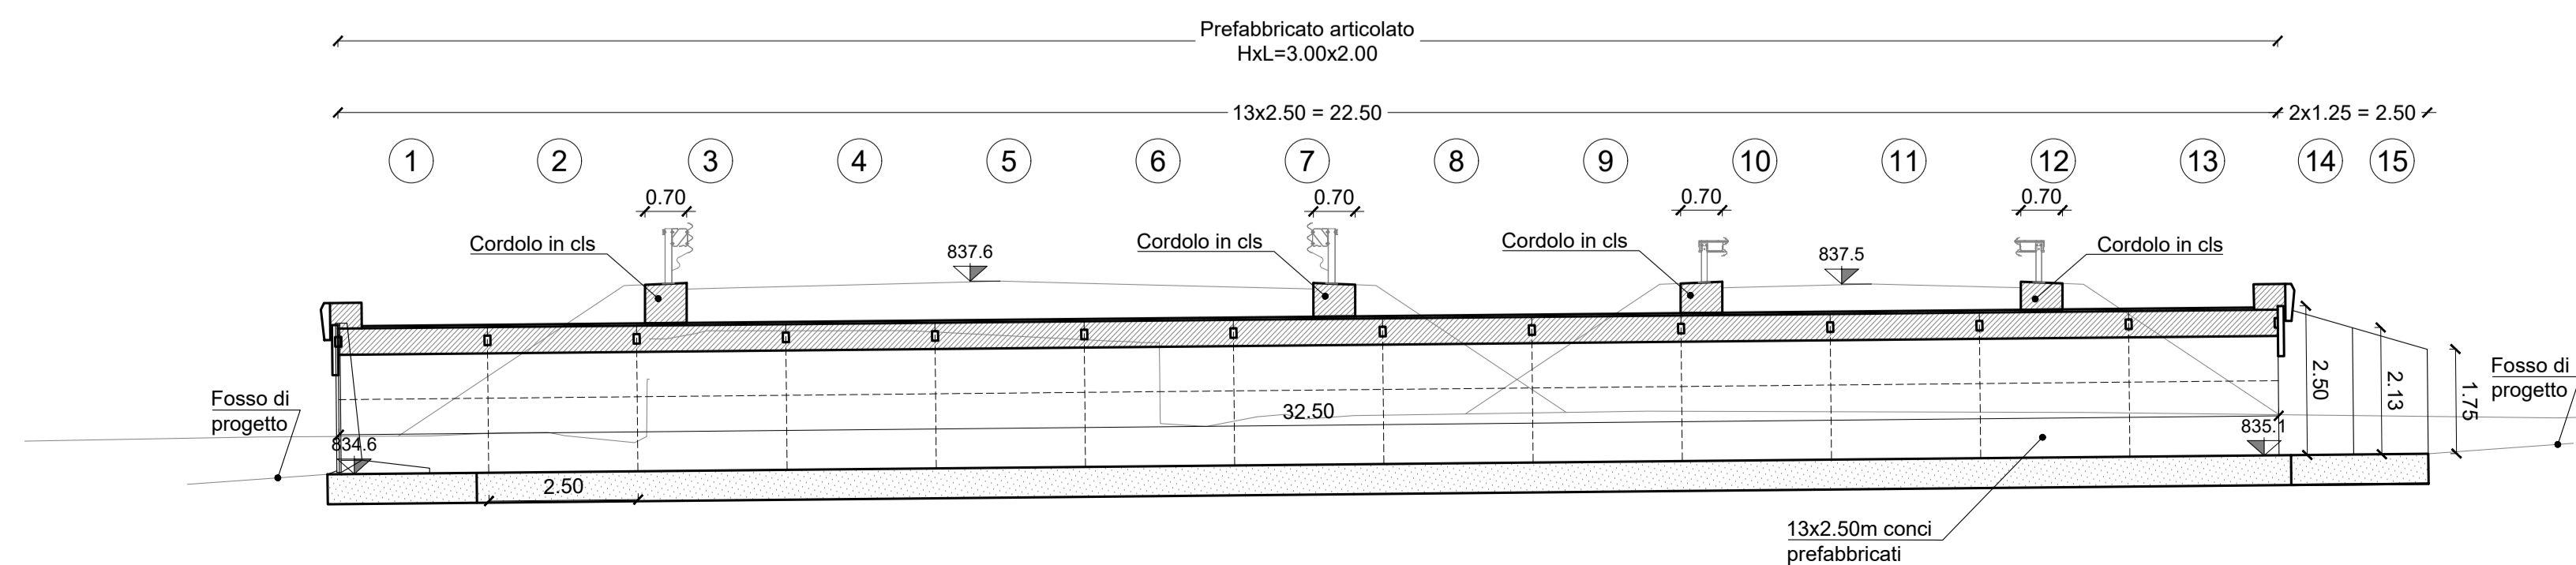

Direzione Progettazione e Realizzazione Lavori

S.S. 17 "dell'Appennino Abruzzese ad Appulo Sannitico"

Tronco Antrodoco-Navelli
Adeguamento tratto S.Gregorio-S. Pio delle Camere
dal km 45+000 al km 58+000

PROGETTO DEFINITIVO

COD. AQ-01

PROGETTAZIONE:



PROGETTISTA:

Prof. Ing. Andrea Del Grosso
Ordine Ingg. Genova n. 3611

GEOLOGO:

Geol. Roberto Padone
Ordine Geol. Liguria n. 183

RESPONSABILE DELL'INTEGRAZIONE DELLE

DISCIPLINE SPECIALISTICHE:
Ing. Alessandro Allotta
Ordine Ingg. Genova n. 79954

COORDINATORE DELLA SICUREZZA:

Arch. Giorgio Villa
Ordine Arch. Pavia n° 645

VISTO: IL RESPONSABILE DEL PROCEDIMENTO

Ing. CLAUDIO BUCCI

OPERE D'ARTE MINORI

TOMBINO CA - A21+A21S - pk 10+524
Planimetria Generale 1:200 - sezione longitudinale e profilo 1:100 - sezione trasversale 1:100 - carpenteria 1:50

CODICE PROGETTO	NOME FILE	REVISIONE	SCALA:
PROGETTO	LIV. PROG. ANNO		
DPAQ0001	D 22	B	VARIE
CODICE ELAB.			
T00TM21STRDI00			
C			
B	EMISSIONE PER ISTRUTTORIA	02/2023	RNA A. BADO A. DEL GROSSO
A	EMISSIONE	09/2022	RNA A. BADO A. DEL GROSSO
REV.	DESCRIZIONE	DATA	REDDATO VERIFICATO APPROVATO