PROFILO LONGITUDINALE
ASSE PRINCIPALE DAL Km 4+950.00 AL Km 5+750.00

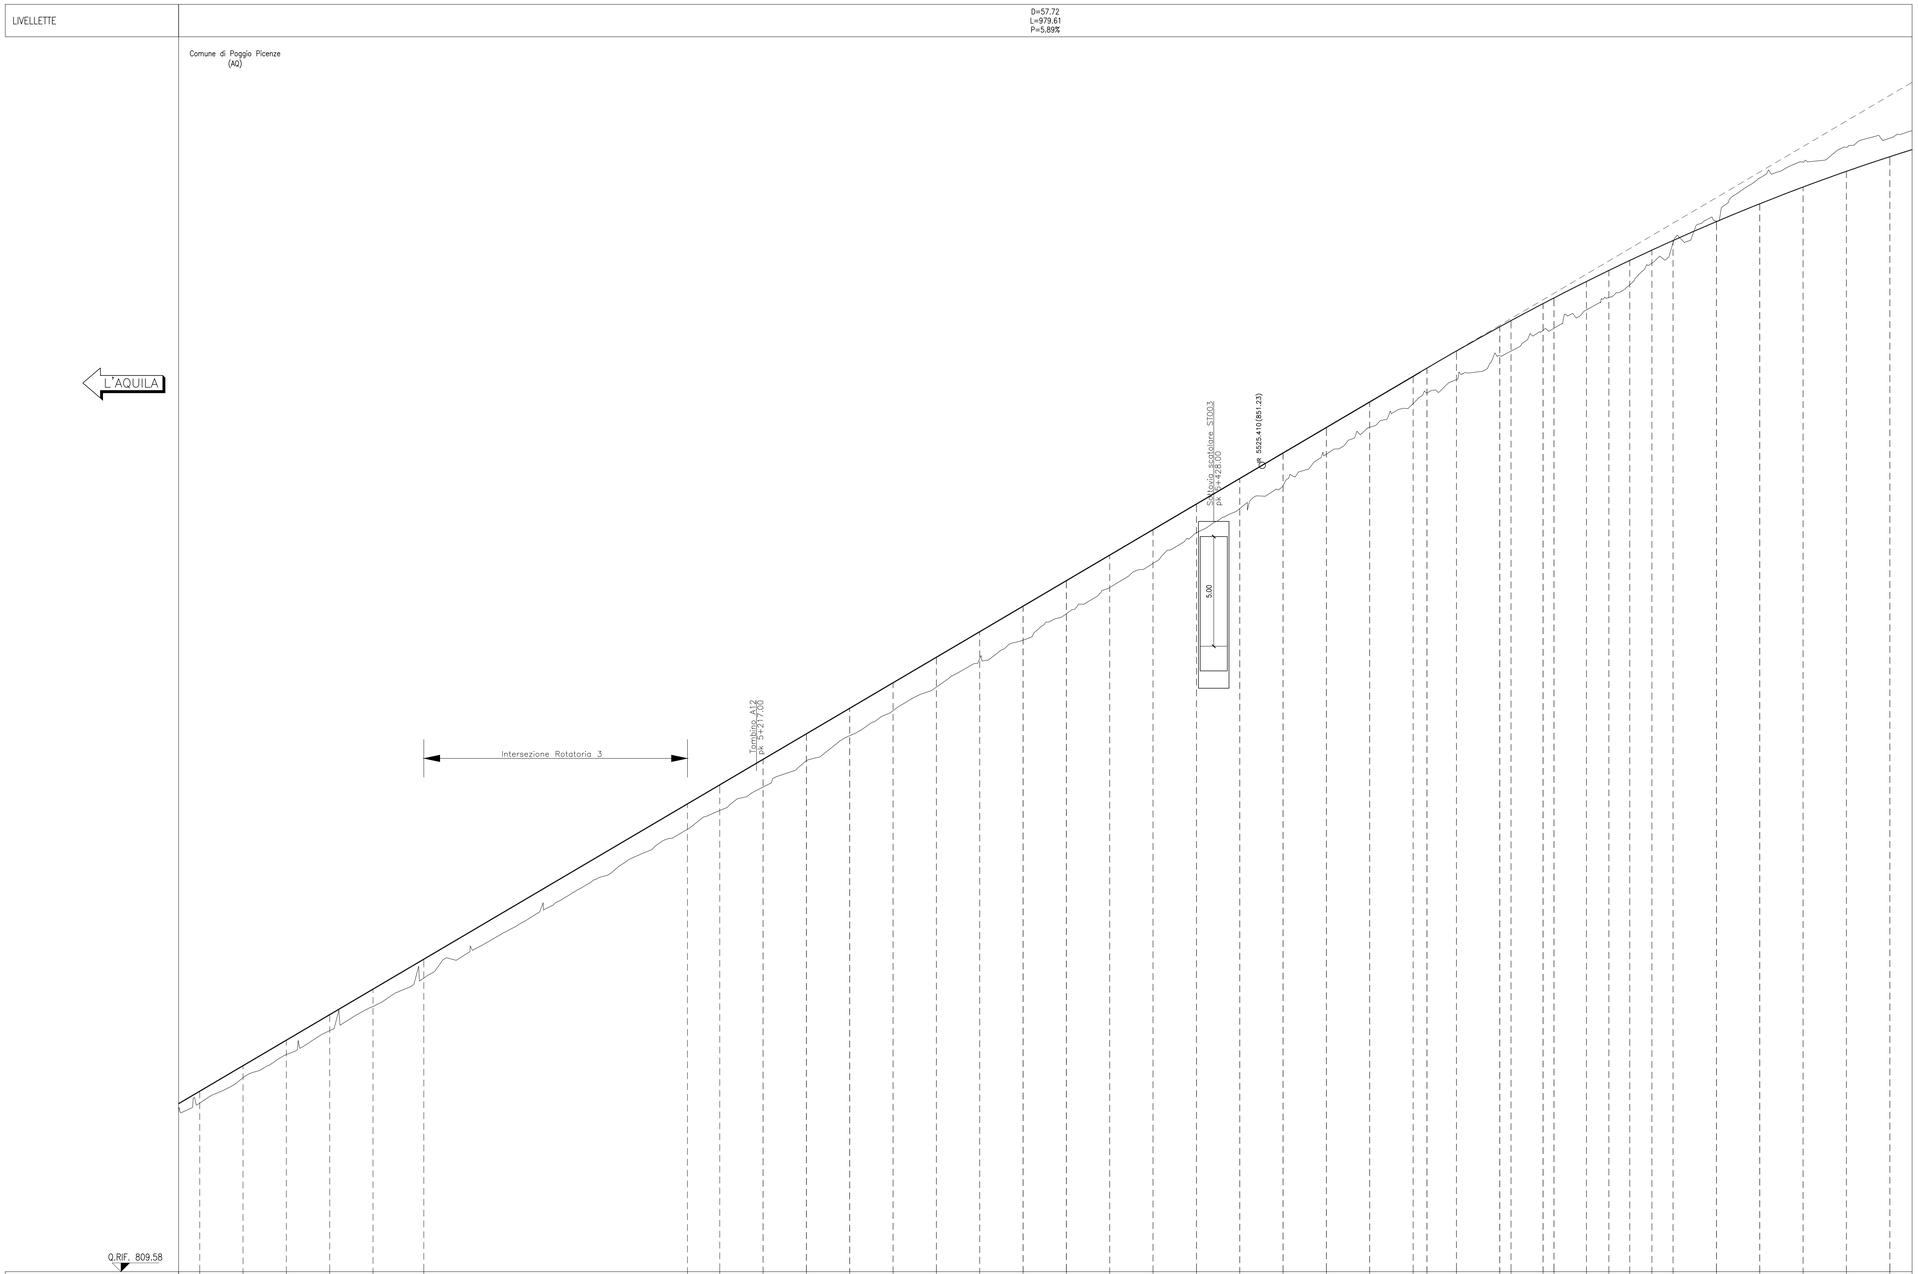

KEYPLAN

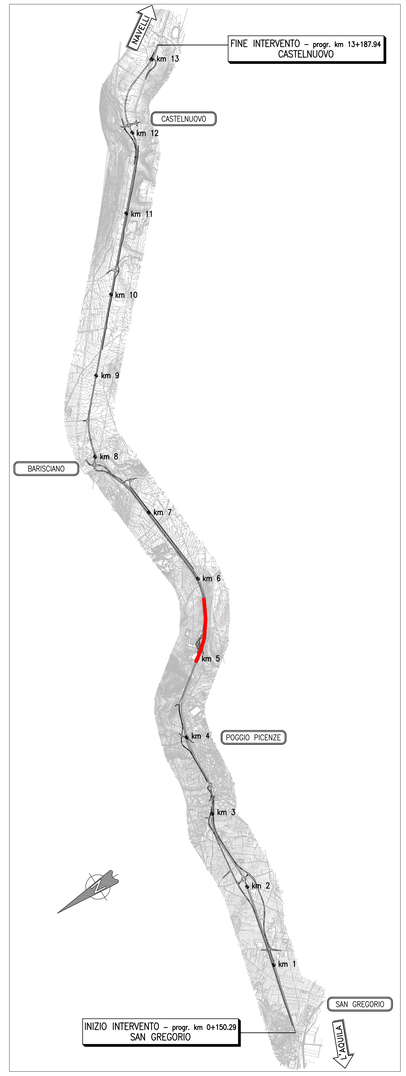

Sanas
GRUPPO FS ITALIANE

Direzione Progettazione e Realizzazione Lavori

S.S. 17 "dell'Appennino Abruzzese ad Appulo Sannitico"

Tronco Antrodoco-Navelli
Adeguamento tratto S.Gregorio-S. Pio delle Camere
dal km 45+000 al km 58+000

PROGETTO DEFINITIVO — COD. AQ–01

PROGETTAZIONE:

RINA
AMBERG ENGINEERING
ETACONS S.r.l. Società di ingegneria
cdb INGEGNERI ASSOCIATI
LAND

PROGETTISTA:
Prof. Ing. Andrea Del Grosso
Ordine Ingg. Genova n. 3611
DEL GROSSO ANDREA 02.03.2023 11:22:17 UTC

GEOLOGO:
Geol. Roberto Pedone
Ordine Geol. Liguria n. 183

RESPONSABILE DELL'INTEGRAZIONE DELLE DISCIPLINE SPECIALISTICHE:
Ing. Alessandro Aliotta
Ordine Ingg. Genova n.7995A
ALESSANDRO ALIOTTA 01.03.2023 09:48:36 UTC

COORDINATORE DELLA SICUREZZA:
Arch. Giorgio Villa
Ordine Arch. Pavia n° 645

VISTO: IL RESPONSABILE DEL PROCEDIMENTO
Ing. CLAUDIO BUCCI

PROGETTO STRADALE
Asse principale 1
Profilo longitudinale – Tav. 7 di 17

CODICE PROGETTO (PROGETTO / LIV. PROG. / ANNO)	NOME FILE	REVISIONE	SCALA:
DPAQ0001 D 22	P00PS01TRAFP07_B CODICE ELAB. P00PS01TRAFP07	B	1:1000/1:100

REV.	DESCRIZIONE	DATA	REDATTO	VERIFICATO	APPROVATO
C					
B	EMISSIONE PER ISTRUTTORIA	02/2023	RINA	A. BADO	A. DEL GROSSO
A	EMISSIONE	09/2022	RINA	A. BADO	A. DEL GROSSO