PROFILO LONGITUDINALE

ASSE PRINCIPALE DAL Km 11+897.00 AL Km 12+697.00

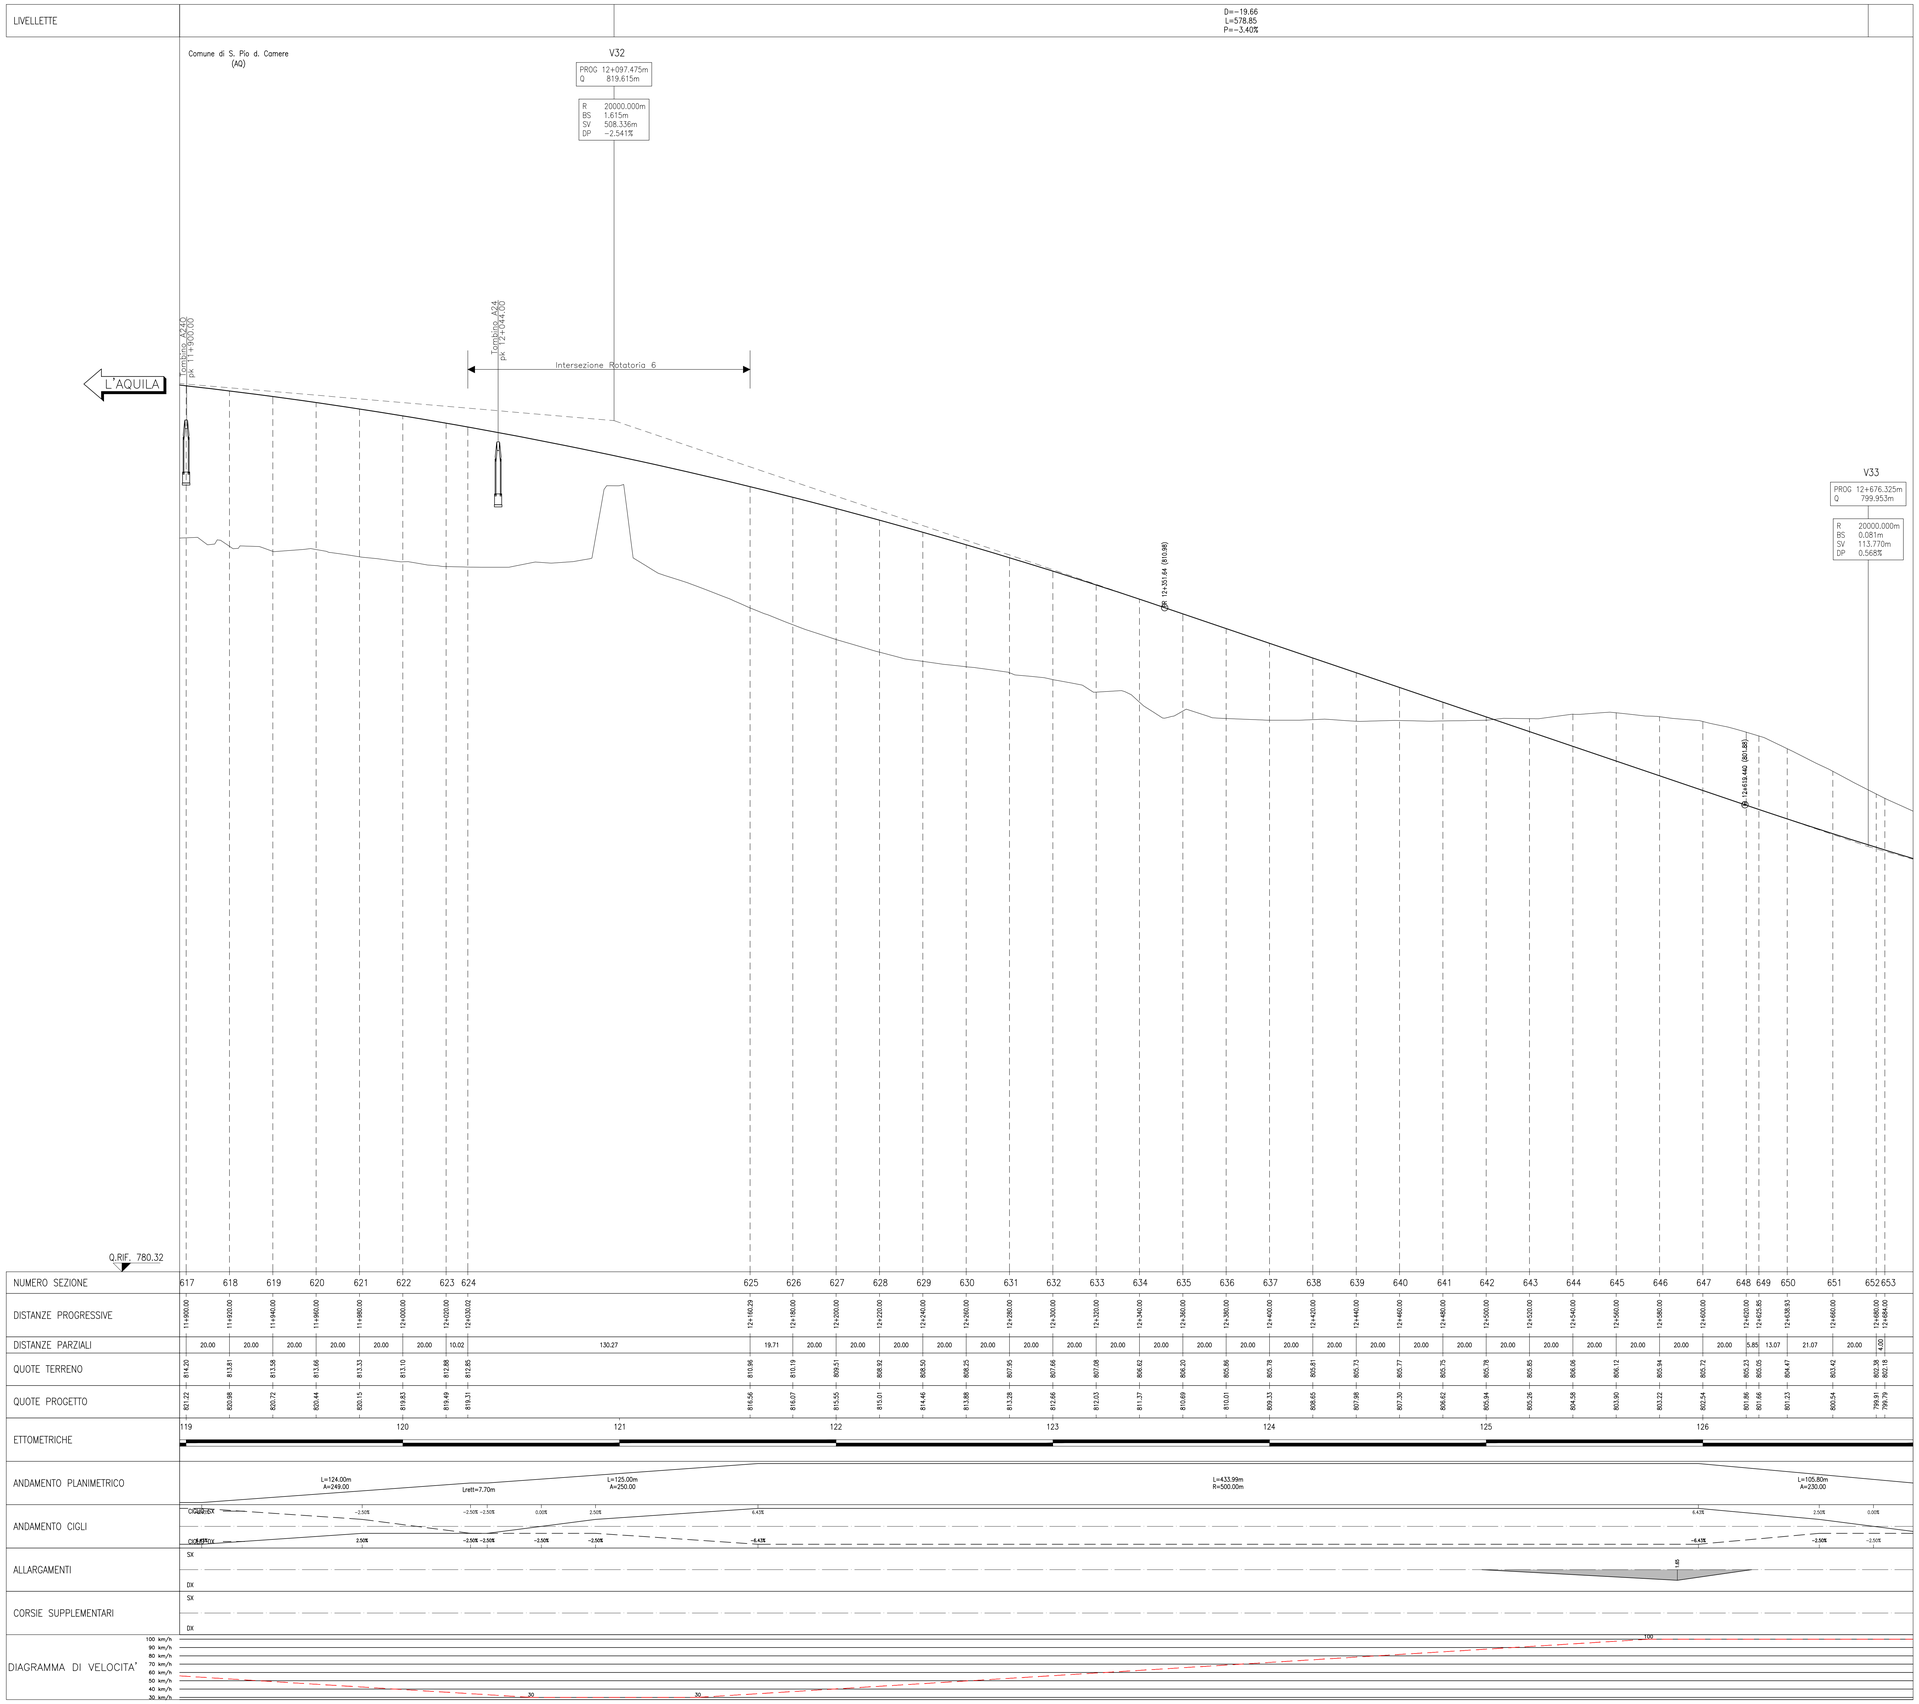

KEYPLAN

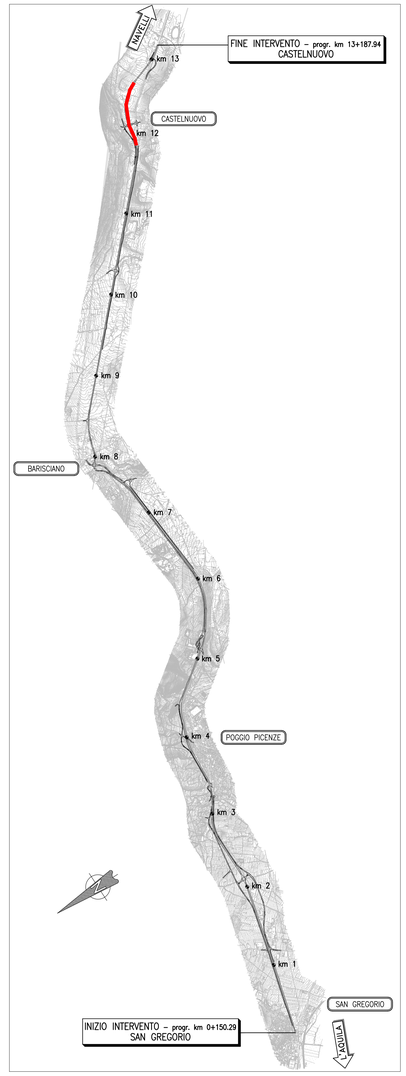

Sanas GRUPPO FS ITALIANE

Direzione Progettazione e Realizzazione Lavori

S.S. 17 "dell'Appennino Abruzzese ad Appulo Sannitico"

Tronco Antrodoco-Navelli

Adeguamento tratto S.Gregorio-S. Pio delle Camere

dal km 45+000 al km 58+000

PROGETTO DEFINITIVO — COD. AQ-01

PROGETTAZIONE:

RINA

AMBERG ENGINEERING

ETACONS S.r.l. Società di ingegneria

cdb INGEGNERI ASSOCIATI

LAND

PROGETTISTA:
Prof. Ing. Andrea Del Grosso
Ordine Ing. Genova n. 3611
DEL GROSSO ANDREA
02.03.2023 11:24:29 UTC

GEOLOGO:
Geol. Roberto Pedone
Ordine Geol. Liguria n. 183

RESPONSABILE DELL'INTEGRAZIONE DELLE DISCIPLINE SPECIALISTICHE:
Ing. Alessandro Aliotta
Ordine Ing. Genova n.7995A
ALESSANDRO ALIOTTA
01.03.2023 09:48:59 UTC

COORDINATORE DELLA SICUREZZA:
Arch. Giorgio Villa
Ordine Arch. Pavia n° 645

VISTO: IL RESPONSABILE DEL PROCEDIMENTO
Ing. CLAUDIO BUCCI

PROGETTO STRADALE

Asse principale 1

Profilo longitudinale – Tav. 16 di 17

CODICE PROGETTO				NOME FILE	REVISIONE	SCALA:
PROGETTO	LIV.	PROG.	ANNO	P00PS01TRAFP16_B		
DPAQ0001	D	22		CODICE ELAB. P00PS01TRAFP16	B	1:1000/1:100

REV.	DESCRIZIONE	DATA	REDATTO	VERIFICATO	APPROVATO
C					
B	EMISSIONE PER ISTRUTTORIA	02/2023	RINA	A. BADO	A. DEL GROSSO
A	EMISSIONE	09/2022	RINA	A. BADO	A. DEL GROSSO