




ROTATORIA 1 - Planimetria di progetto - Corona circolare (1:1000)

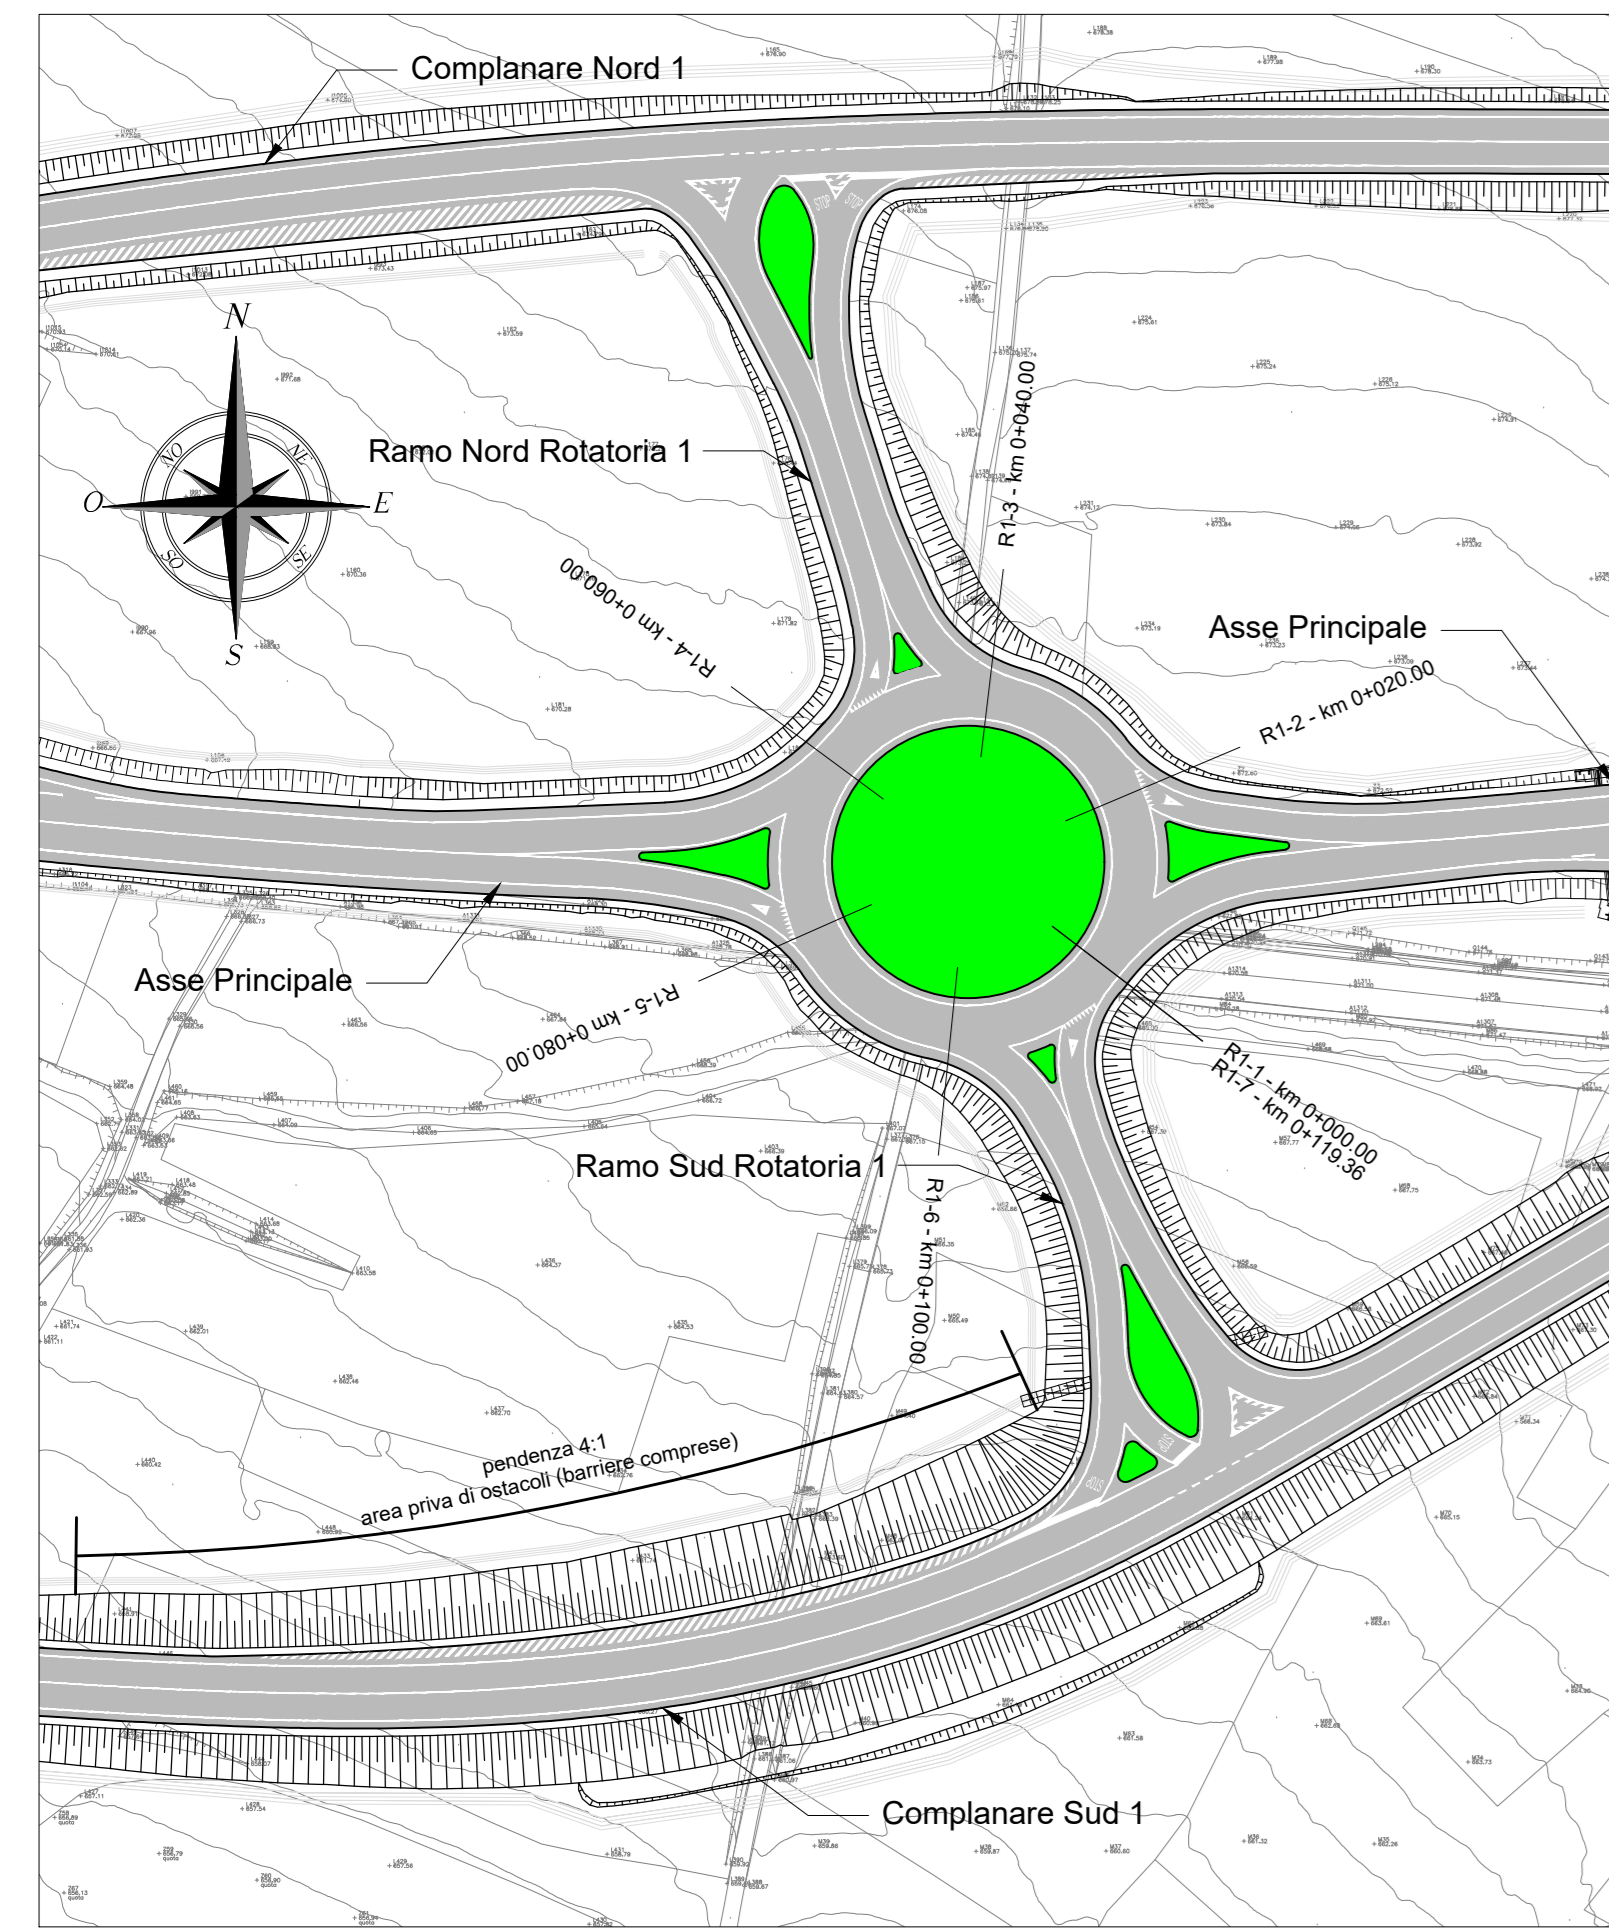


ROTATORIA 1 - Planimetria di progetto - Ramo nord (1:1000)

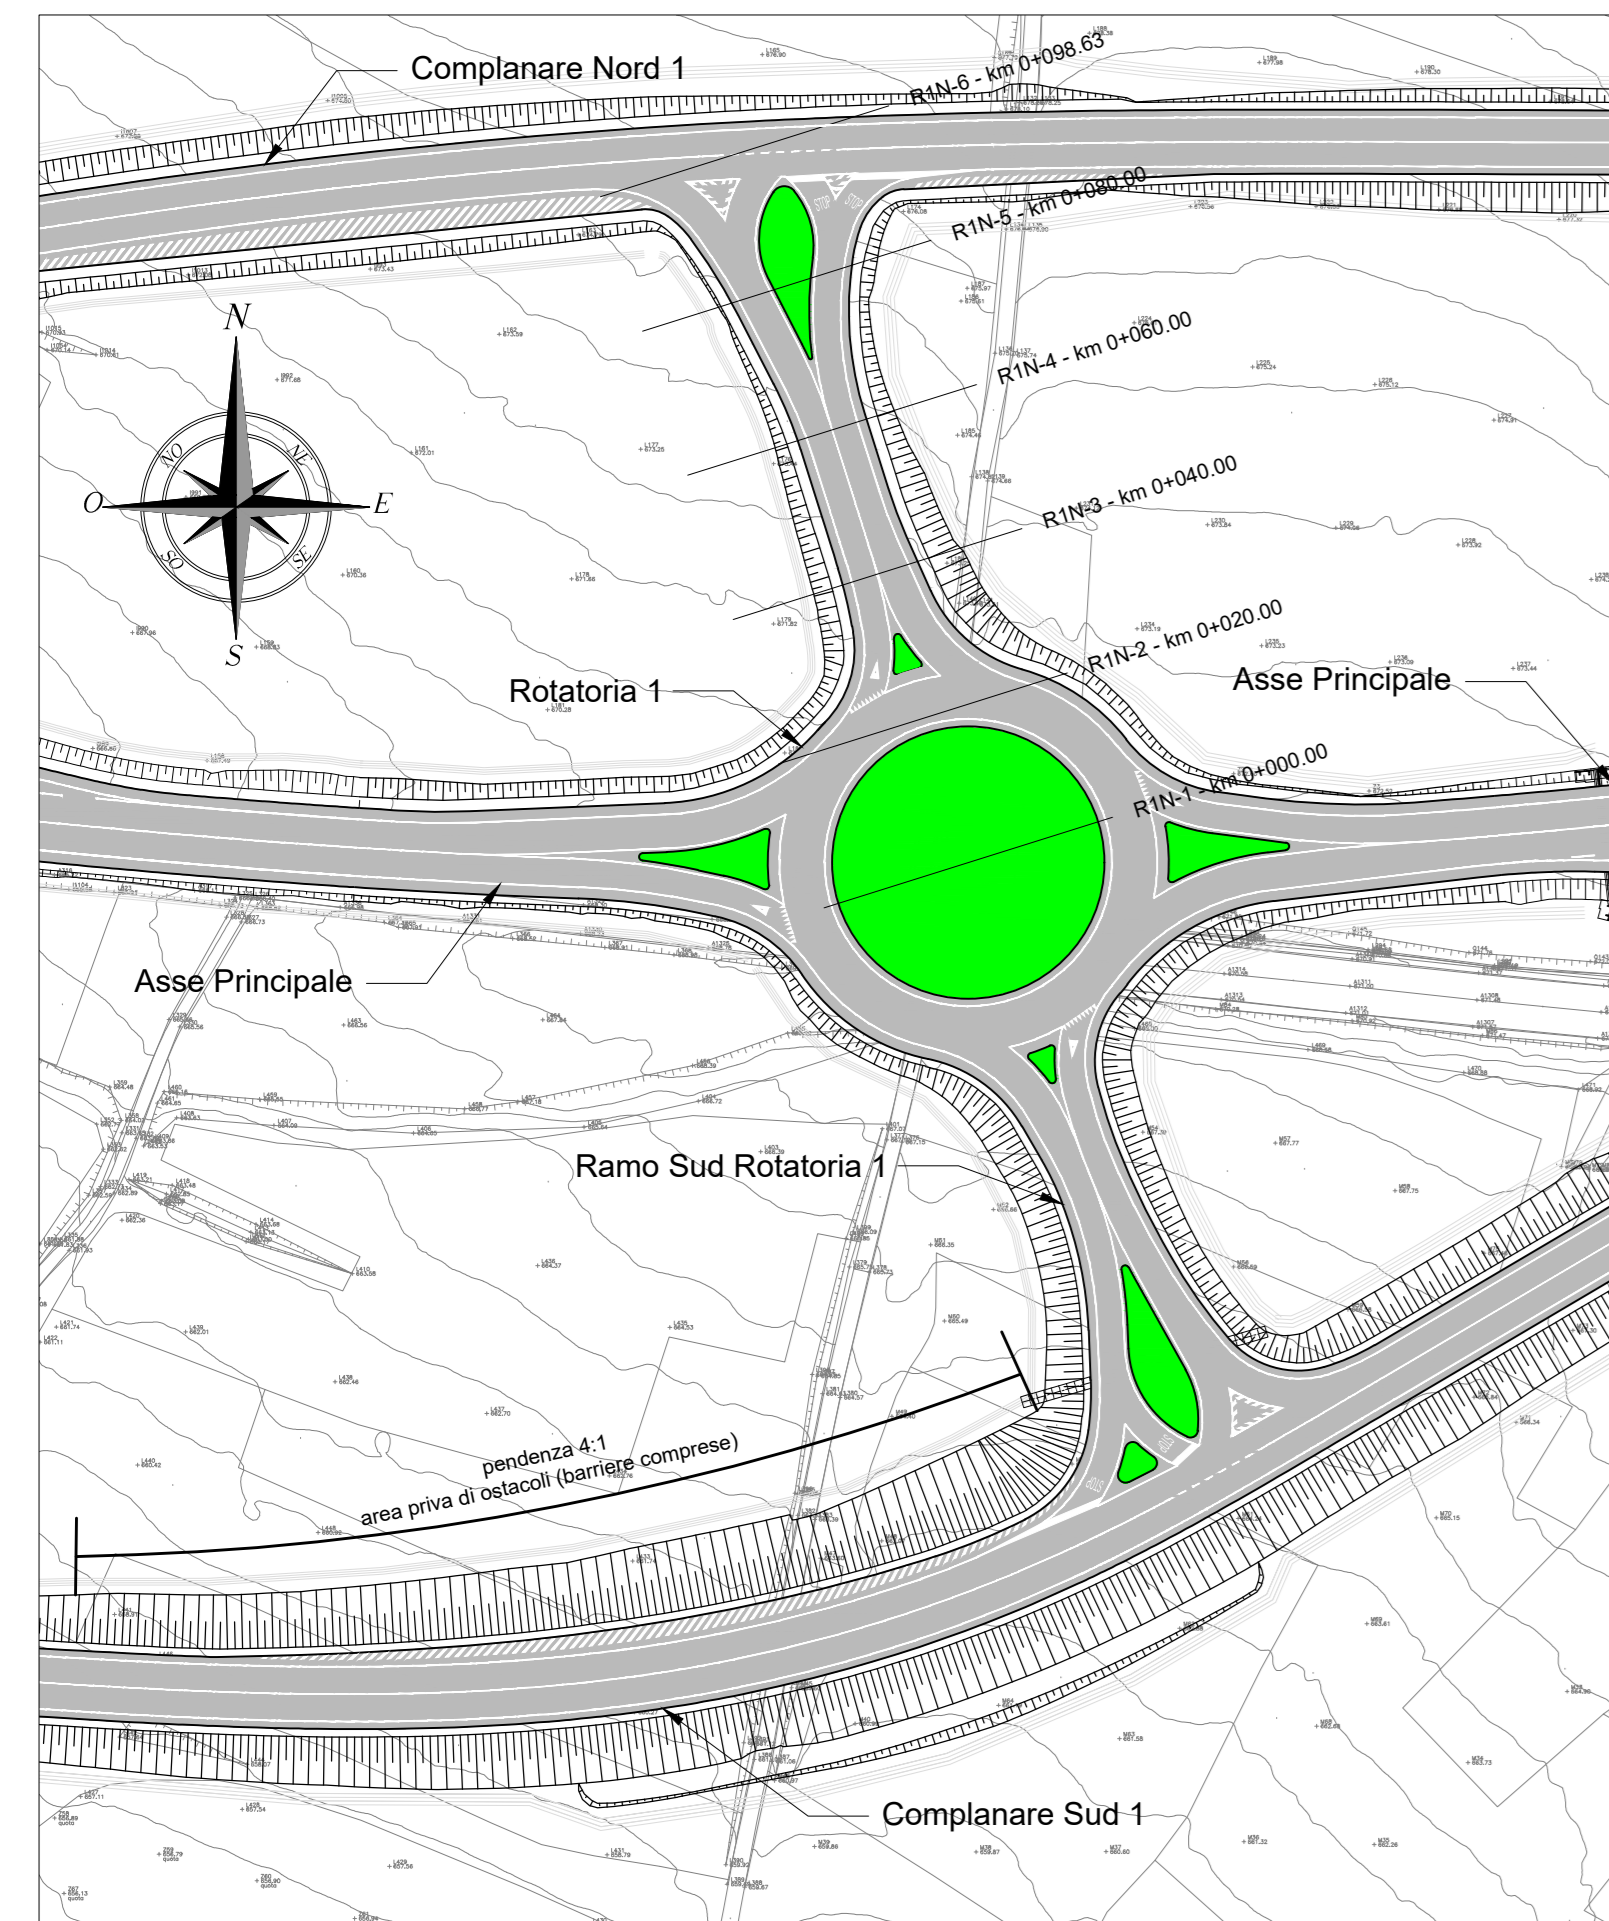


ROTATORIA 1 - Planimetria di progetto - Ramo sud (1:1000)

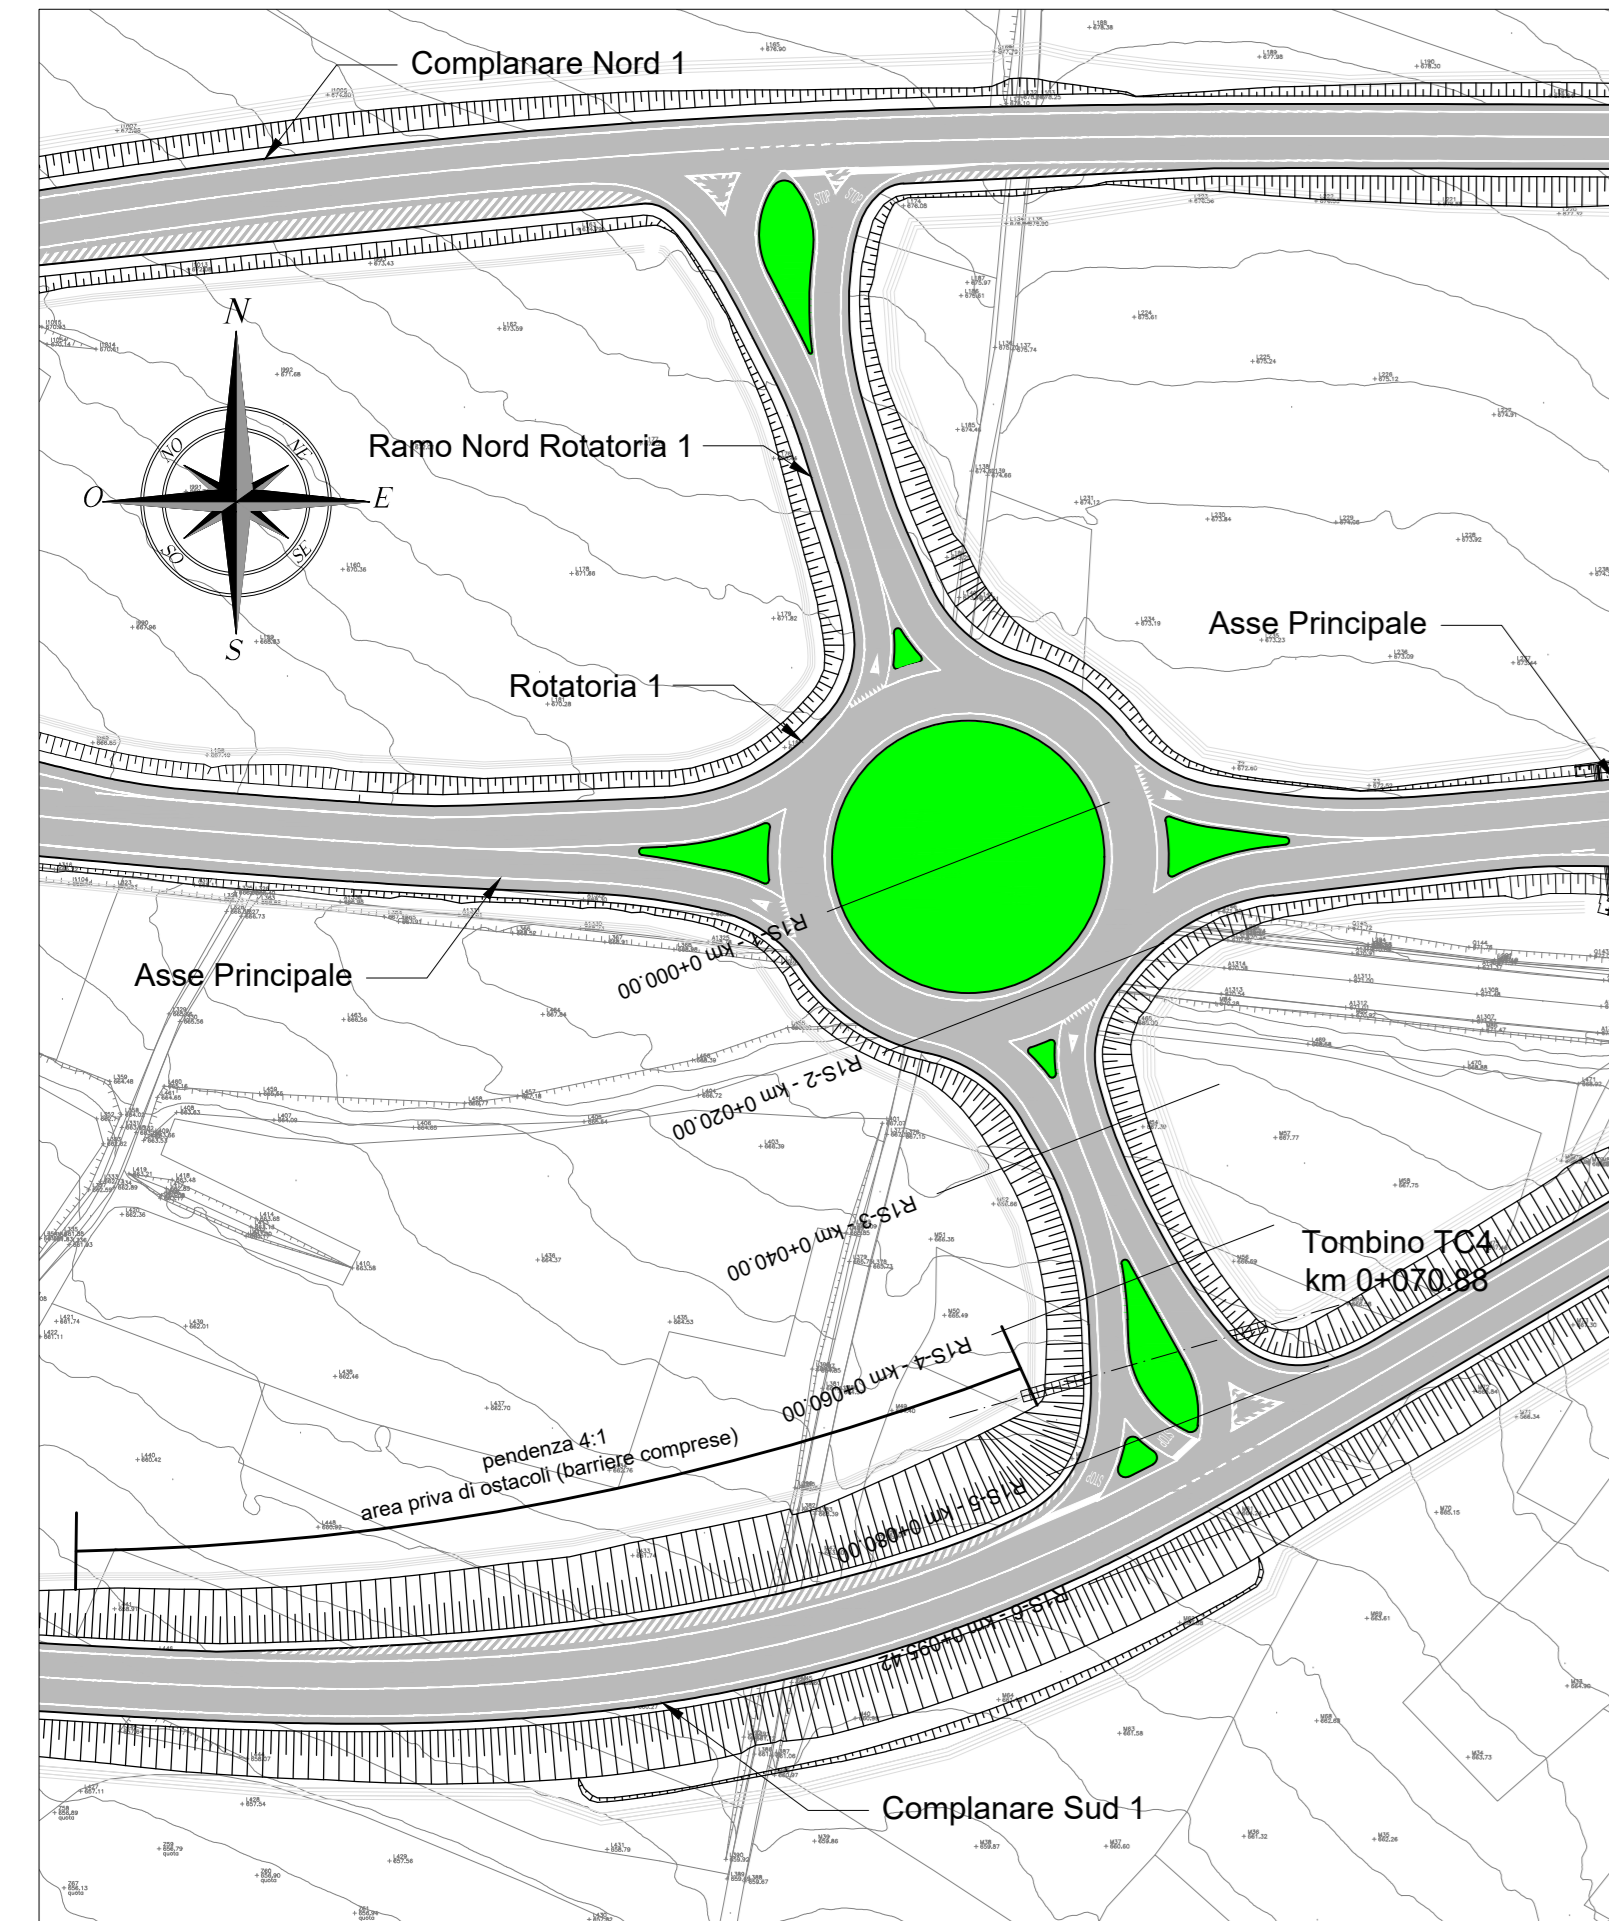

ROTATORIA 1 - Sezione tipo - Corona circolare (1:100)

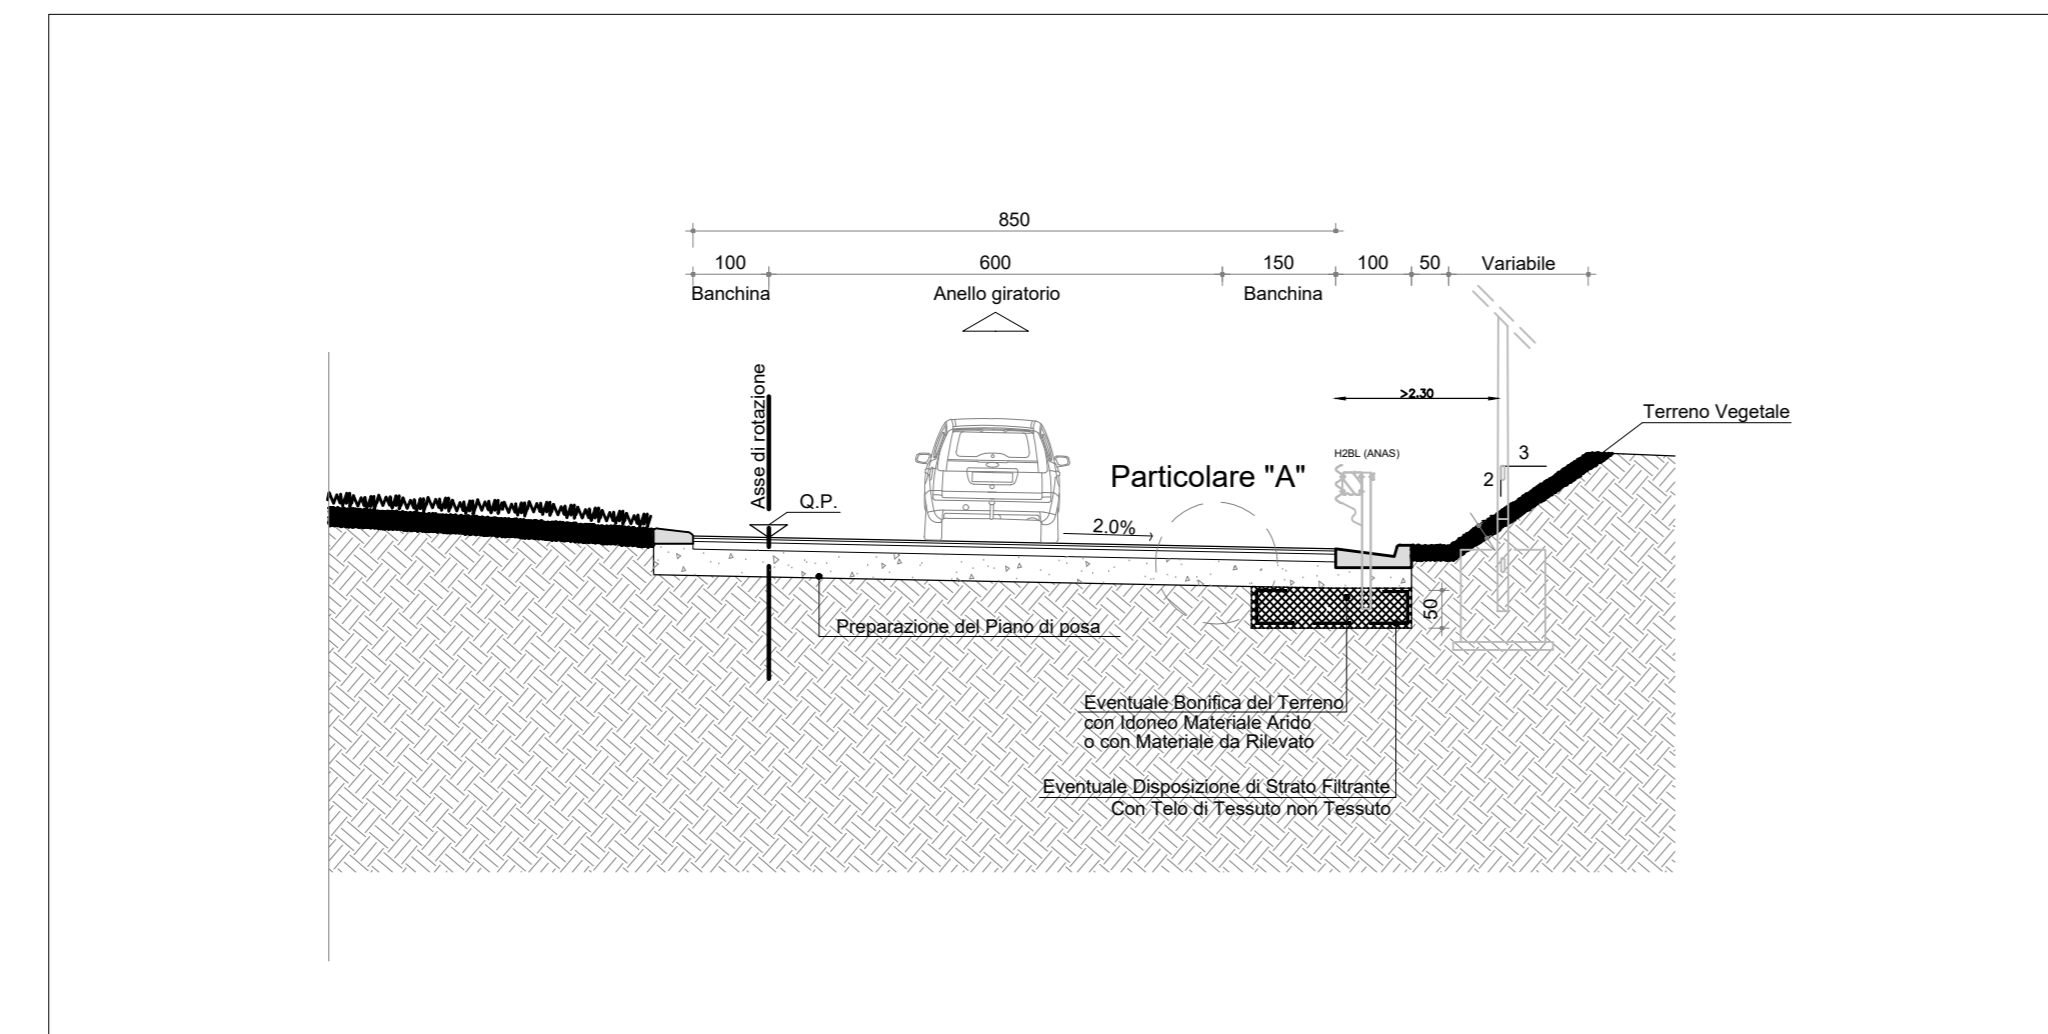


Particolare "A" (1:20)

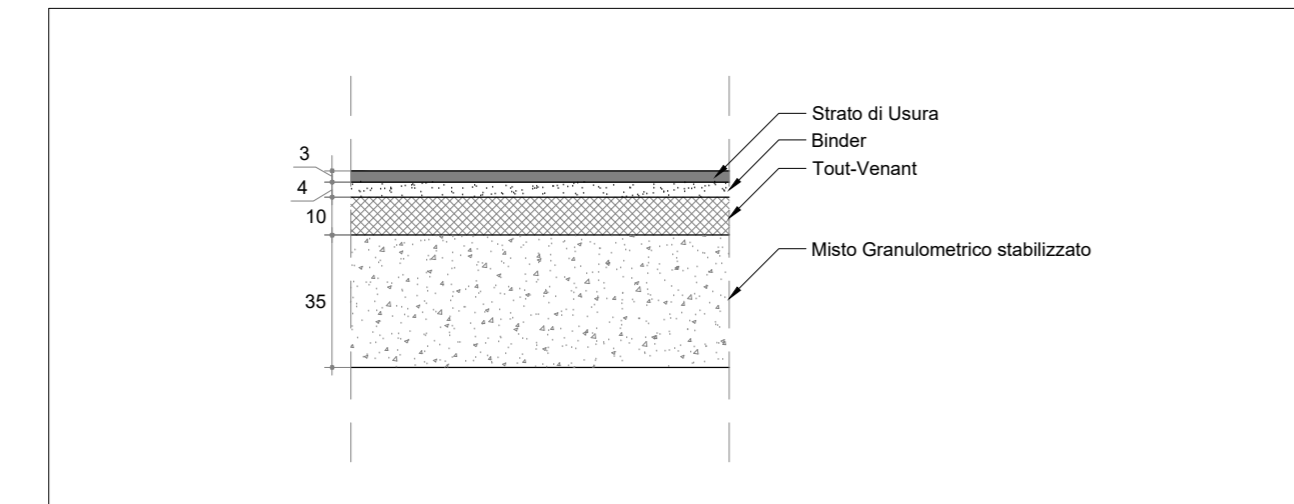


Coordinate tracciamento Corona circolare

V1	12534.50	12534.50
Q	19.00	19.00
AC	450.000%	450.000%
TC	0.00	0.00
SV	119.36	119.36
C	12519.49	12519.49
SV	50735.40	50735.40

ROTATORIA 1 - Planimetria di tracciamento - Corona circolare (1:1000)

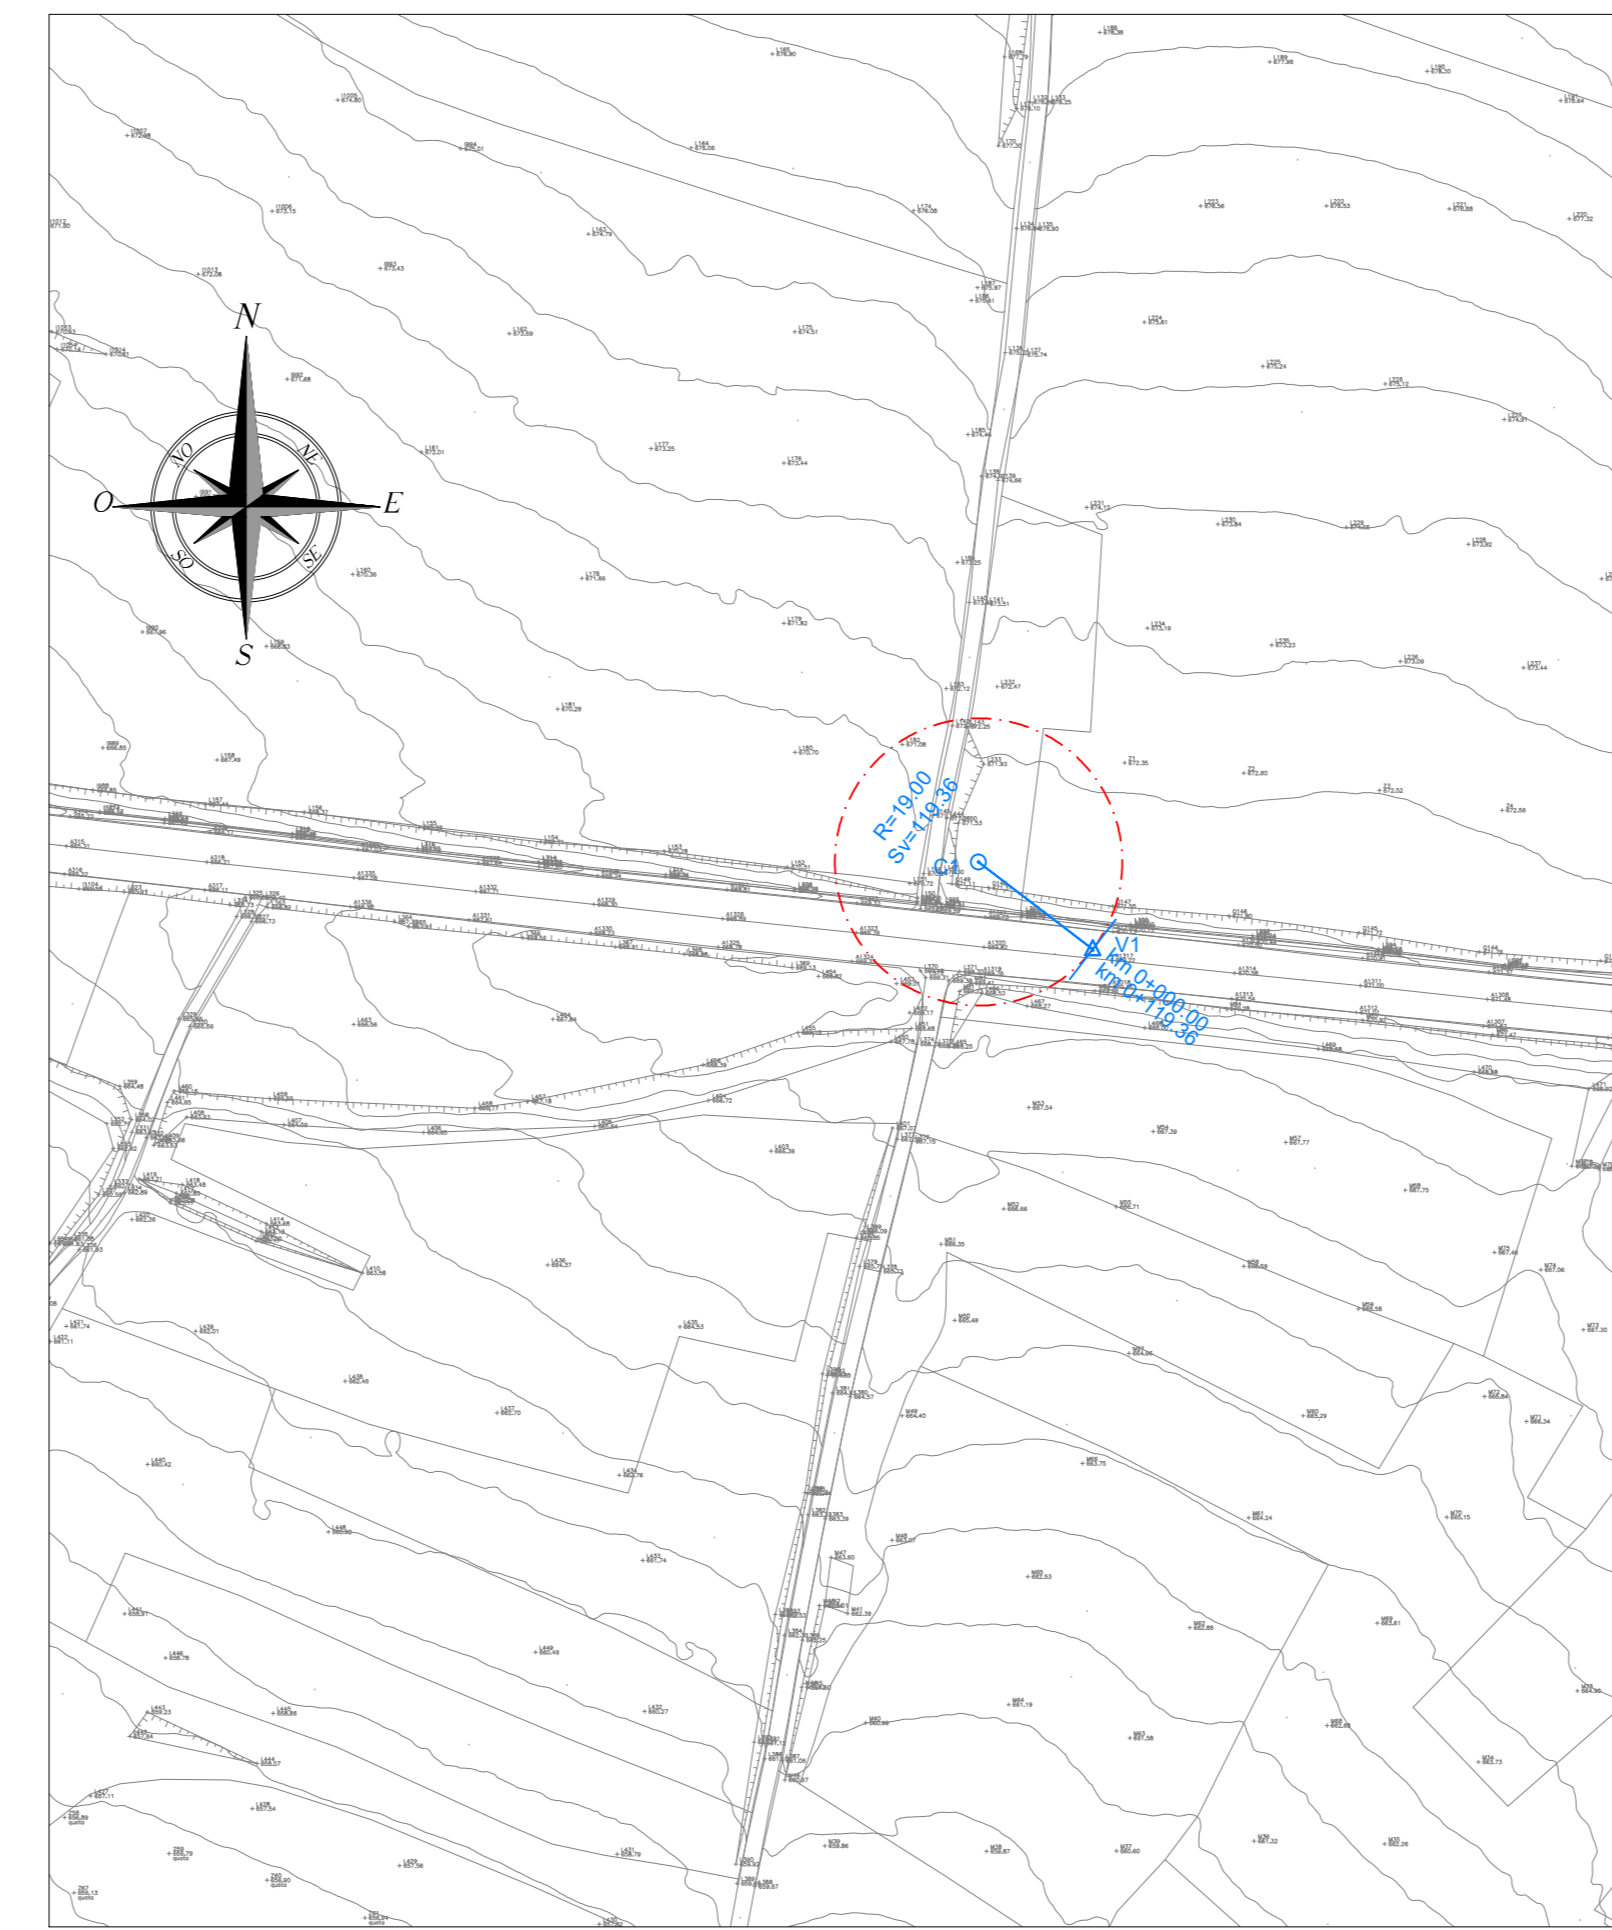

ROTATORIA 1 - Sezione tipo - Ramo nord (1:100)

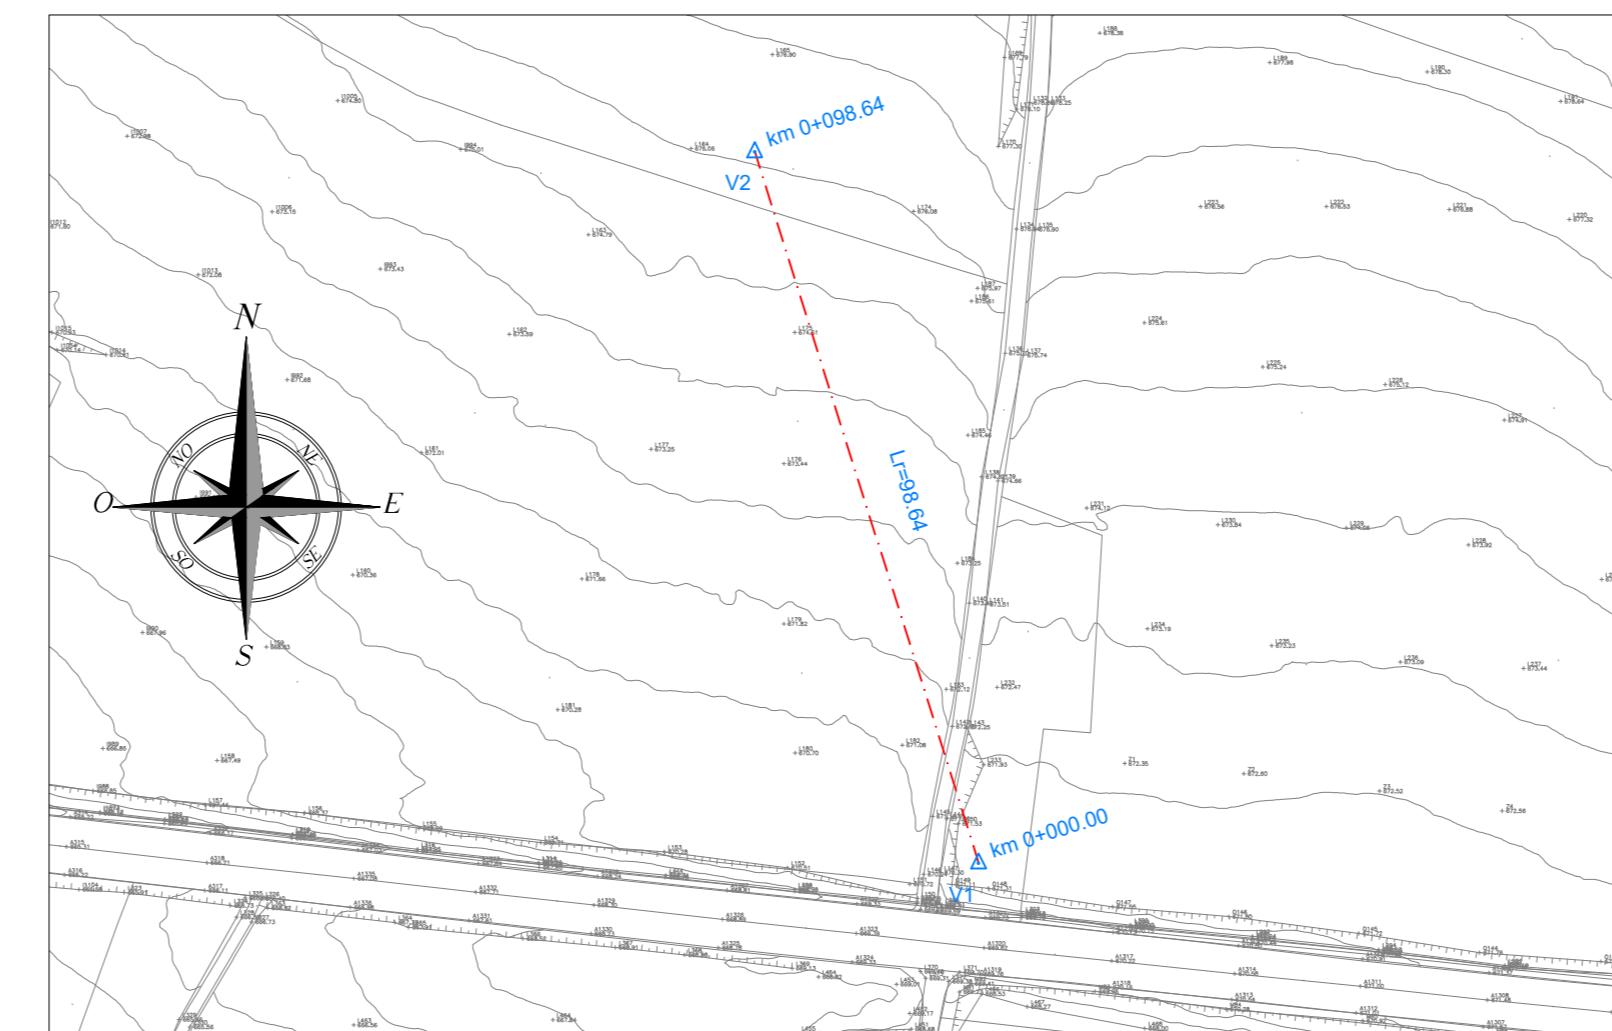


Particolare "A" (1:20)





Coordinate tracciamento Ramo nord

V1	12519.40	12489.90
Q	50735.40	50629.50

ROTATORIA 1 - Profilo longitudinale - Corona circolare (1:1000/1:100)

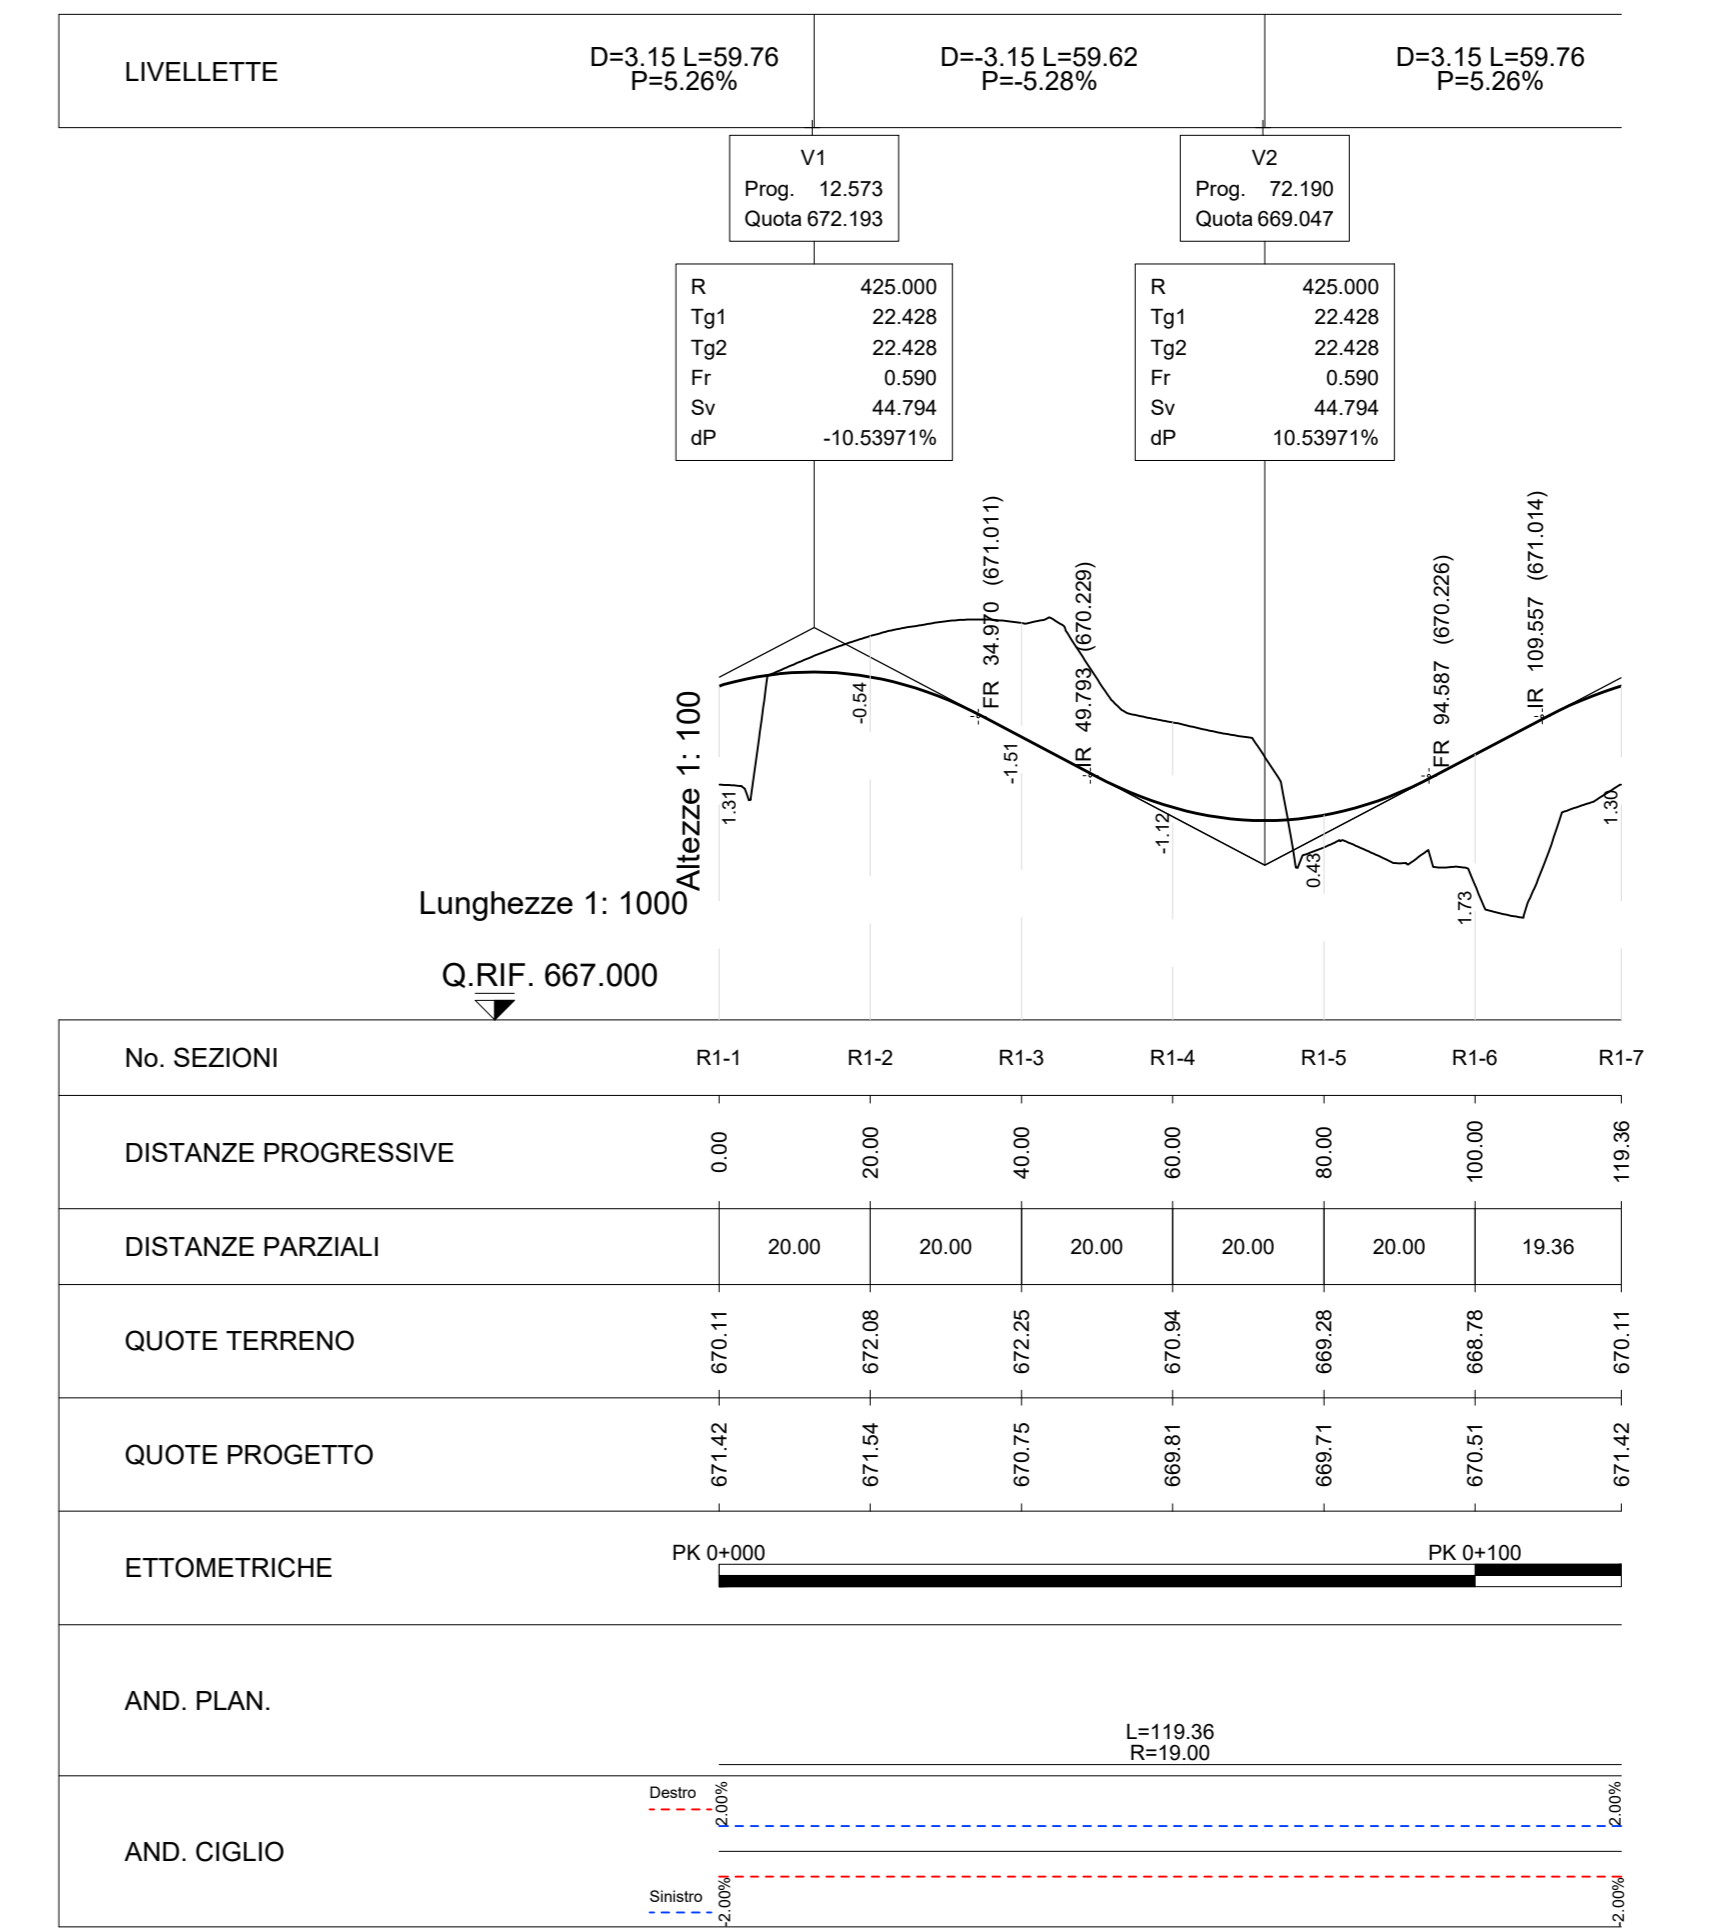

ROTATORIA 1 - Profilo longitudinale - Ramo nord (1:1000/1:100)

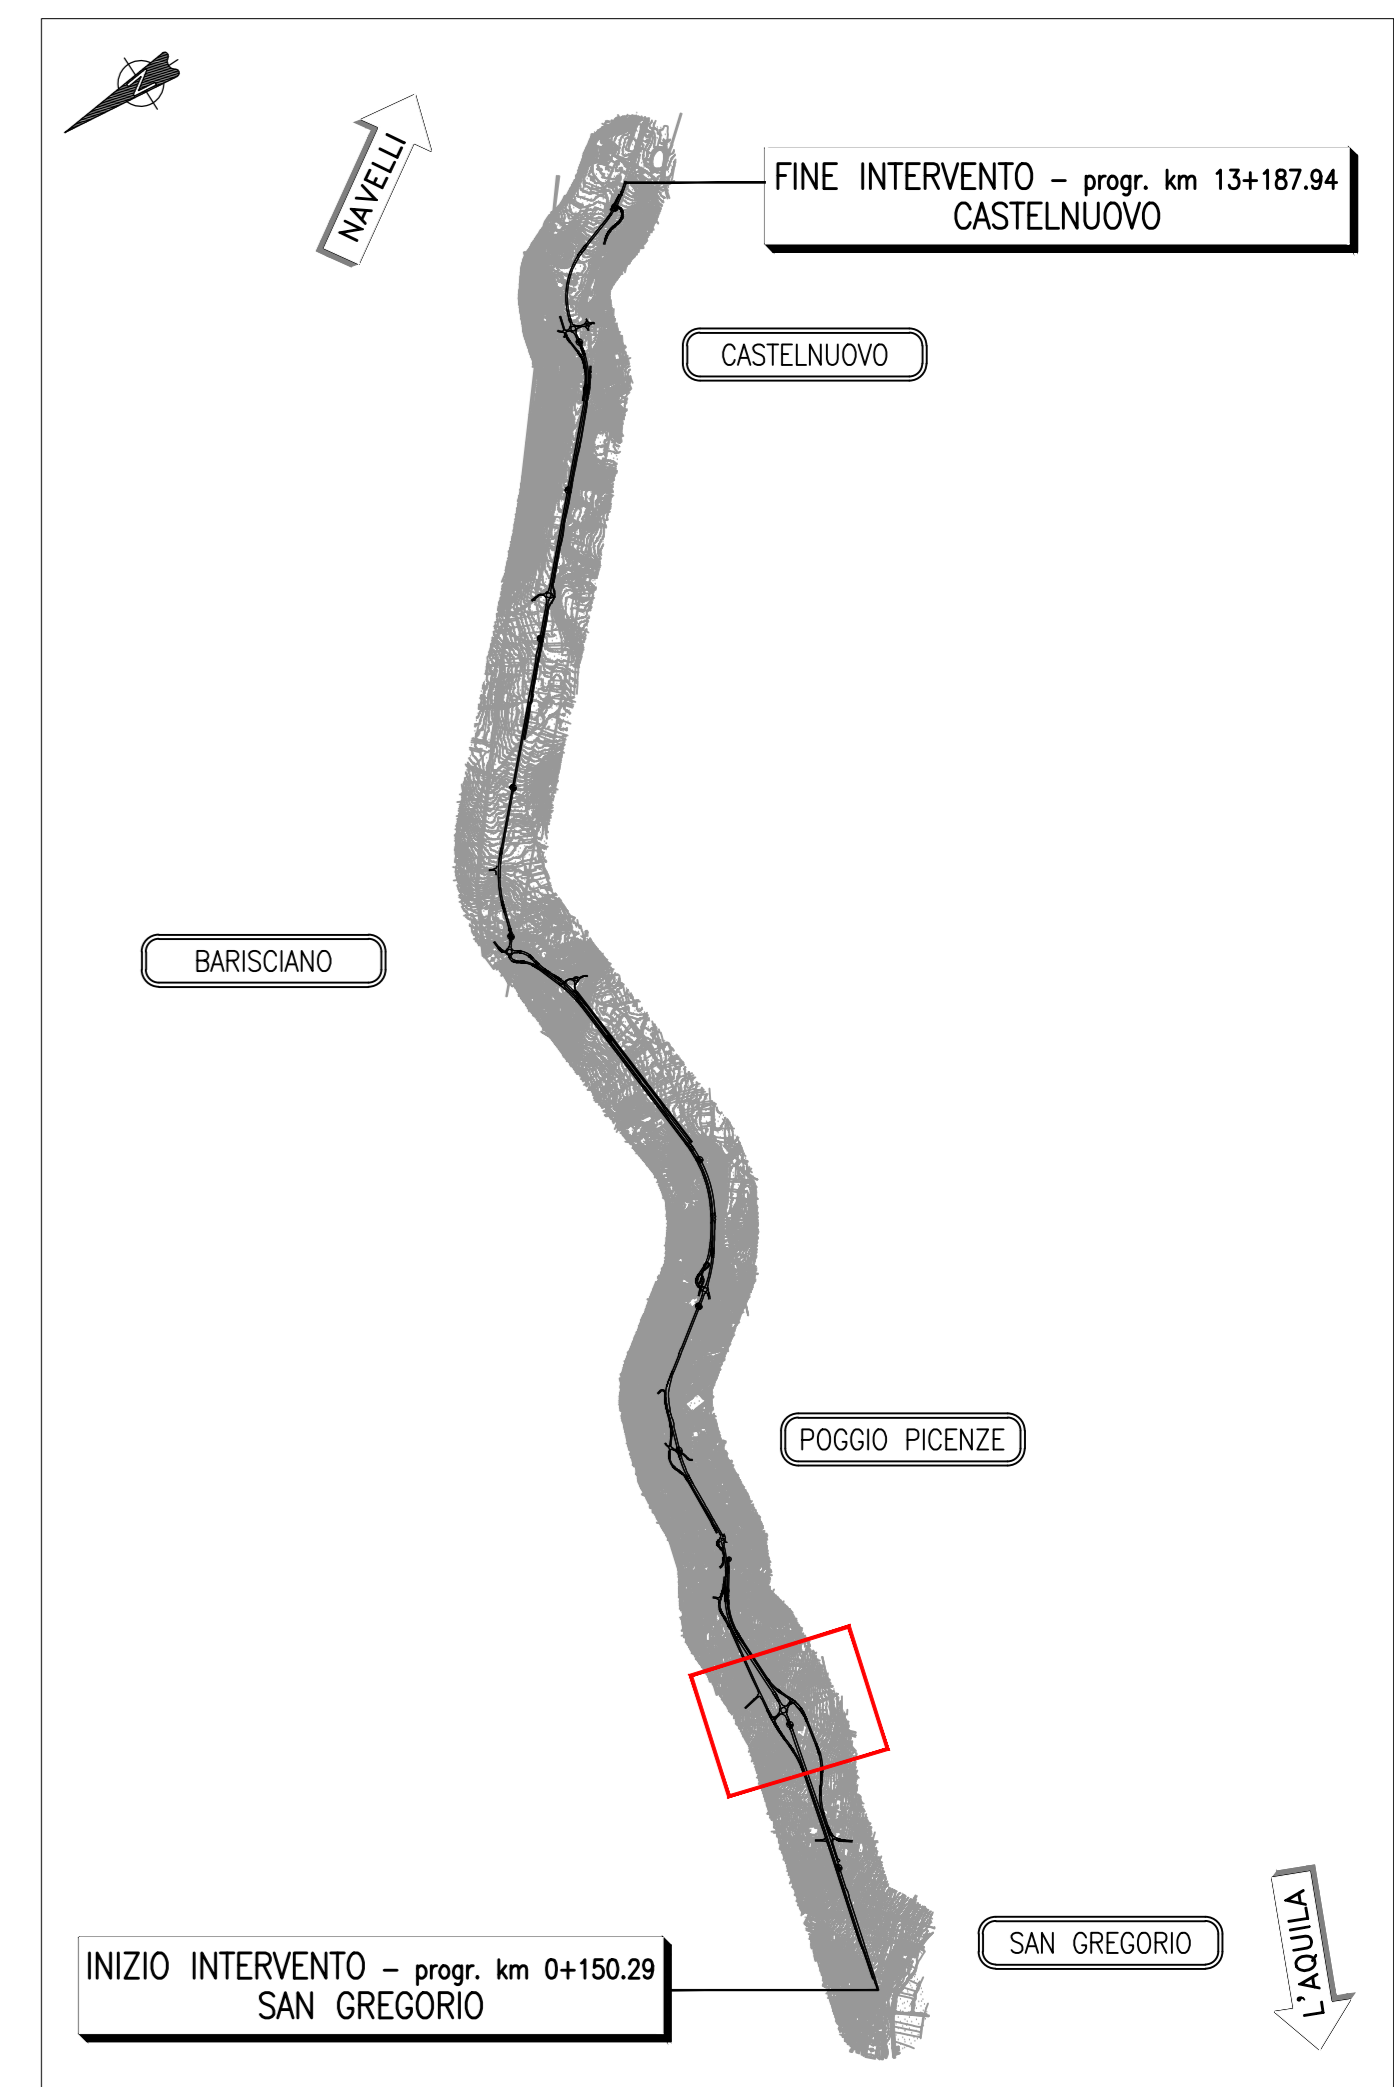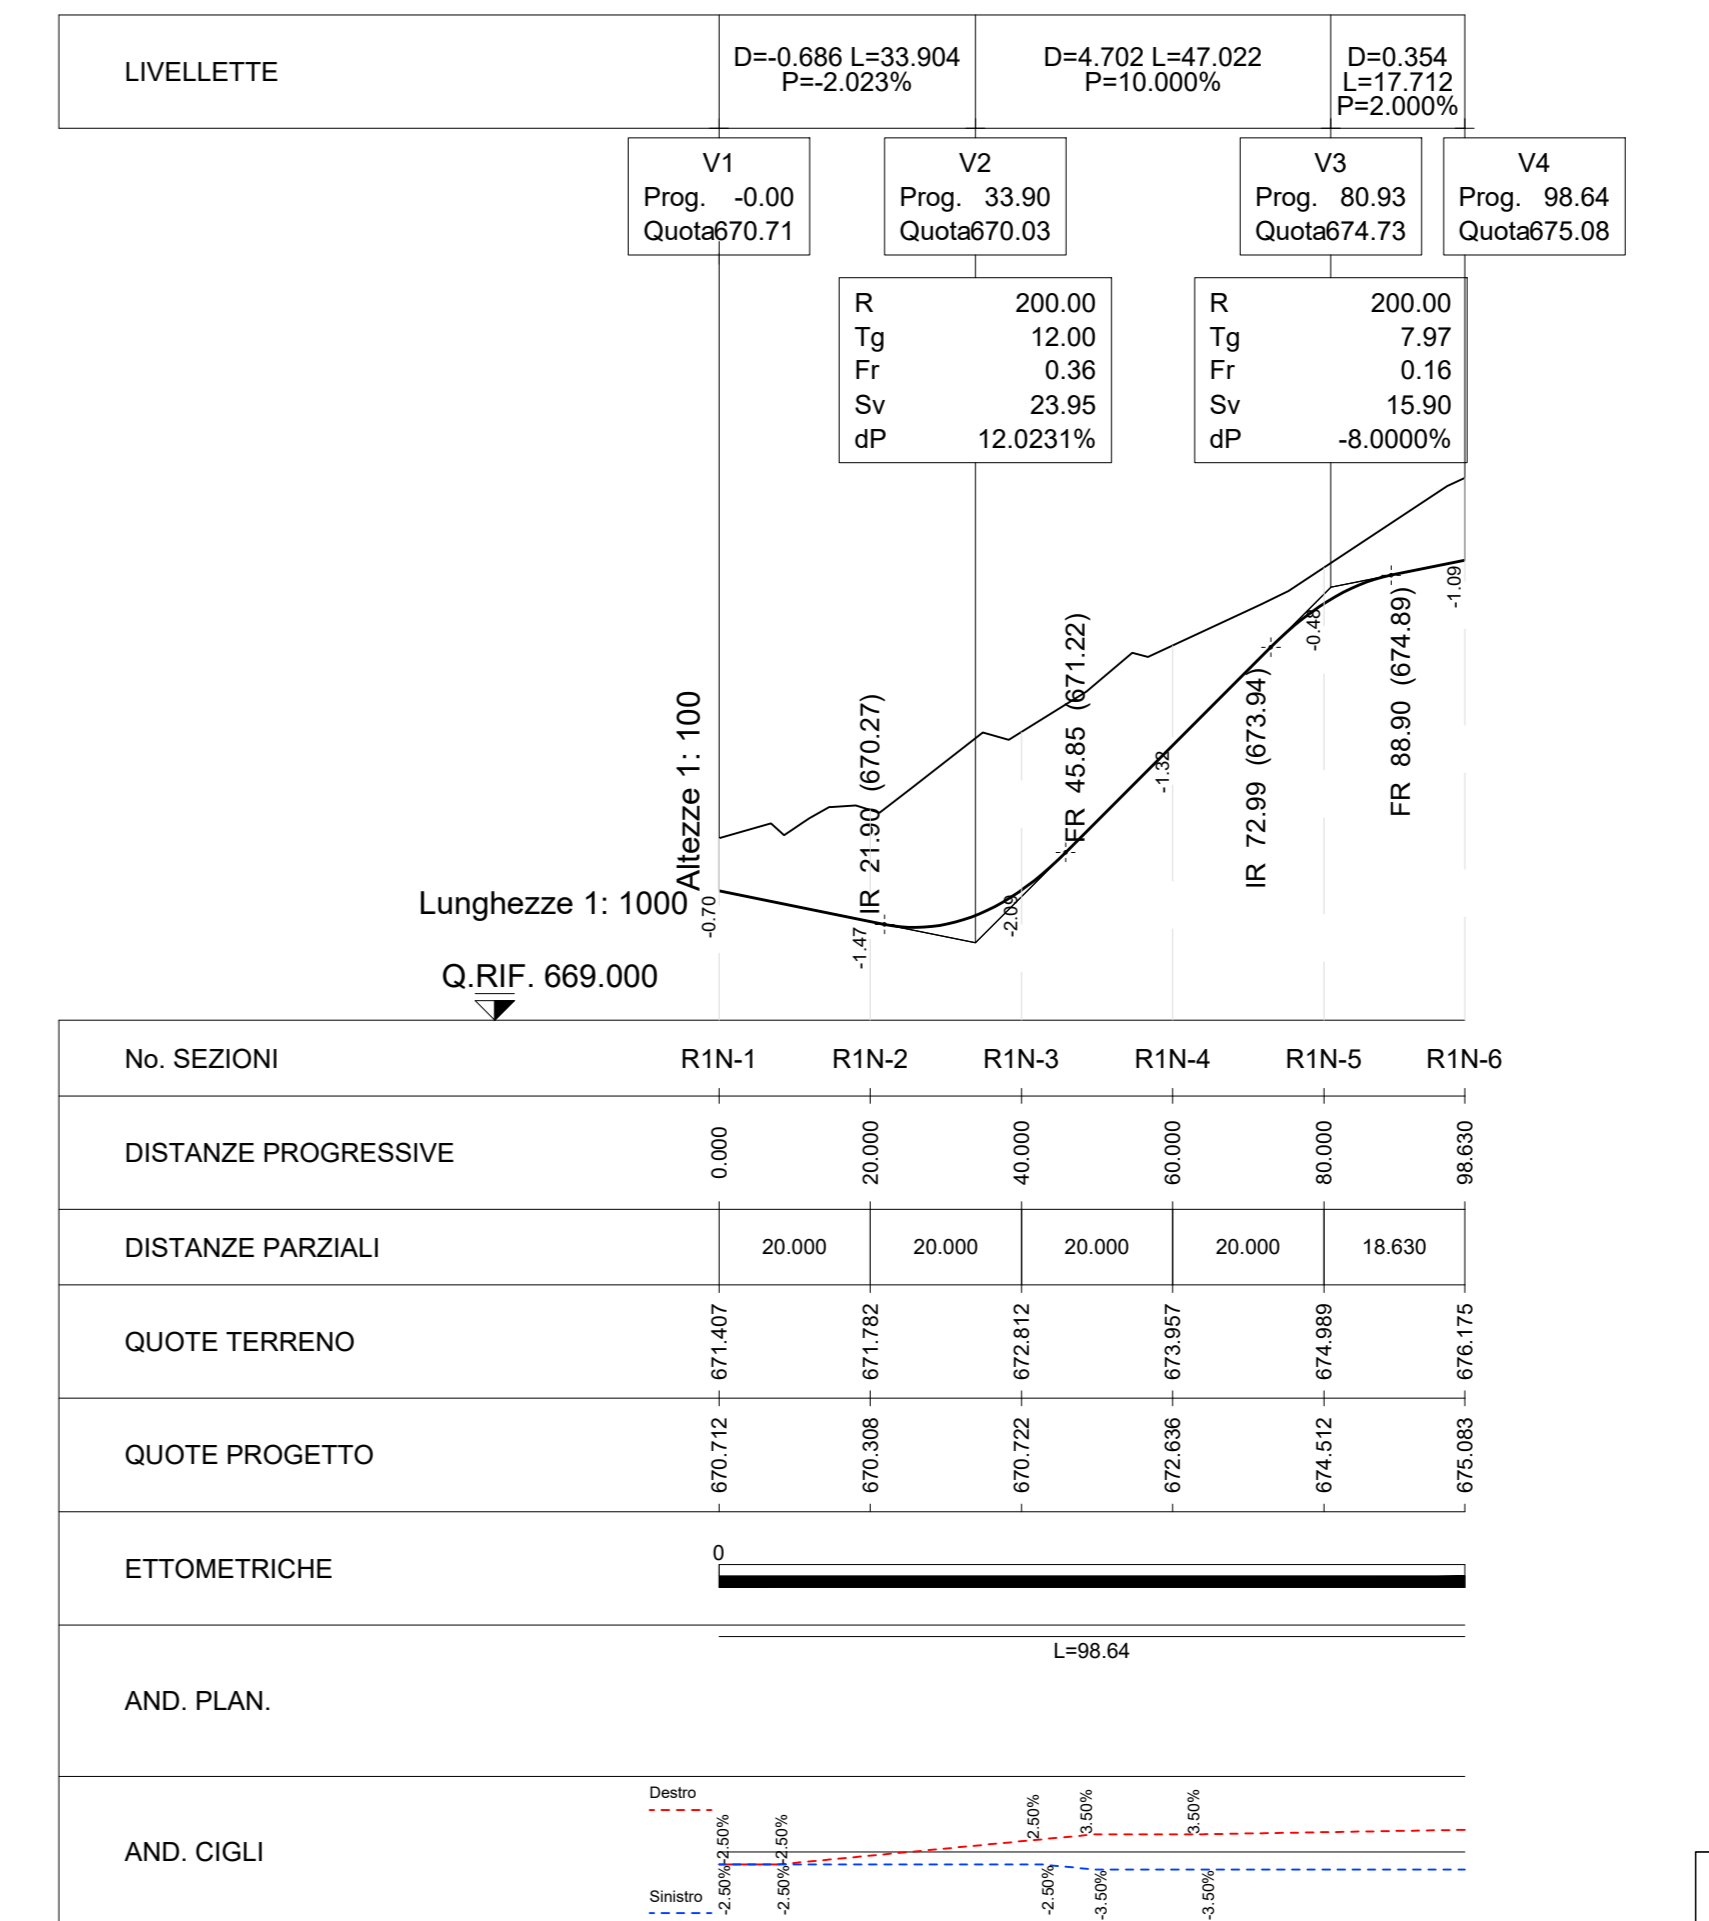

H bonifica Rotatoria 1

VISIBILITA'	dpa	pa	h bonifica (m) (m) (m)	h bonifica (m) (m) (m)
R1N	0	99	0.2	0
R1S	0	19	0.8	0.6
R1	0	19	0.8	0.6
R1	10	75	No bonifica	No bonifica
R1	70	370	0.8	0.6

Sanas GRUPPO FS ITALIANE Direzione Progettazione e Realizzazione Lavori

S.S. 17 "dell'Appennino Abruzzese ad Appulo Sannitico"
Tronco Antrodoco-Navelli
Adeguamento tratto S.Gregorio-S. Pio delle Camere
dal km 45+000 al km 58+000

PROGETTO DEFINITIVO cod. AQ-01

PROGETTAZIONE: **RIFA**
AMBERG ENGINEERING
ETACONS S.p.A.
INSINGHERI ASSOCIATI
LAND

PROGETTISTA: Prof. Ing. Andrea Del Grosso
Ordine Ingg. Genova n. 3611

GEOLOGO: Geol. Roberto Pedroni
Ordine Geol. Liguria n. 183

RESPONSABILE DELL'INTEGRAZIONE DELLE DISCIPLINE SPECIALISTICHE: Ing. Alessandro Accia
Ordine Ingg. Genova n. 79254

COORDINATORE DELLA SICUREZZA: Arch. Giorgio Villa
Ordine Arch. Roma n. 645

VISTO: IL RESPONSABILE DEL PROCEDIMENTO
Ing. CLAUDIO BUCCI

PROGETTO STRADALE
Intersessioni
Rotatoria 1 con rami Nord e Sud
Planimetria di progetto, Planimetria di tracciamento, Profilo Longitudinale, Sezioni Tipo

PROGETTO	LV. PROG. ANNO	NOME FILE	REVISIONE	SCALA:
DPAQ0001	D 22	V00P50STRAPP01_A	A	WRE
ELAB.	ELAB.	ELAB.	ELAB.	ELAB.
		V00P50STRAPP01		

REV.	DESCRIZIONE	DATA	REDATTO	VERIFICATO	APPROVATO
A	EMMISSIONE NUOVI ELABORATI	02/2023	WRE	A. BUCCI	A. DEL GROSSO