





01 OPERE A VERDE - tratto 07
1:1.000



01 OPERE A VERDE - tratto 08
1:1.000

KEYPLAN

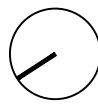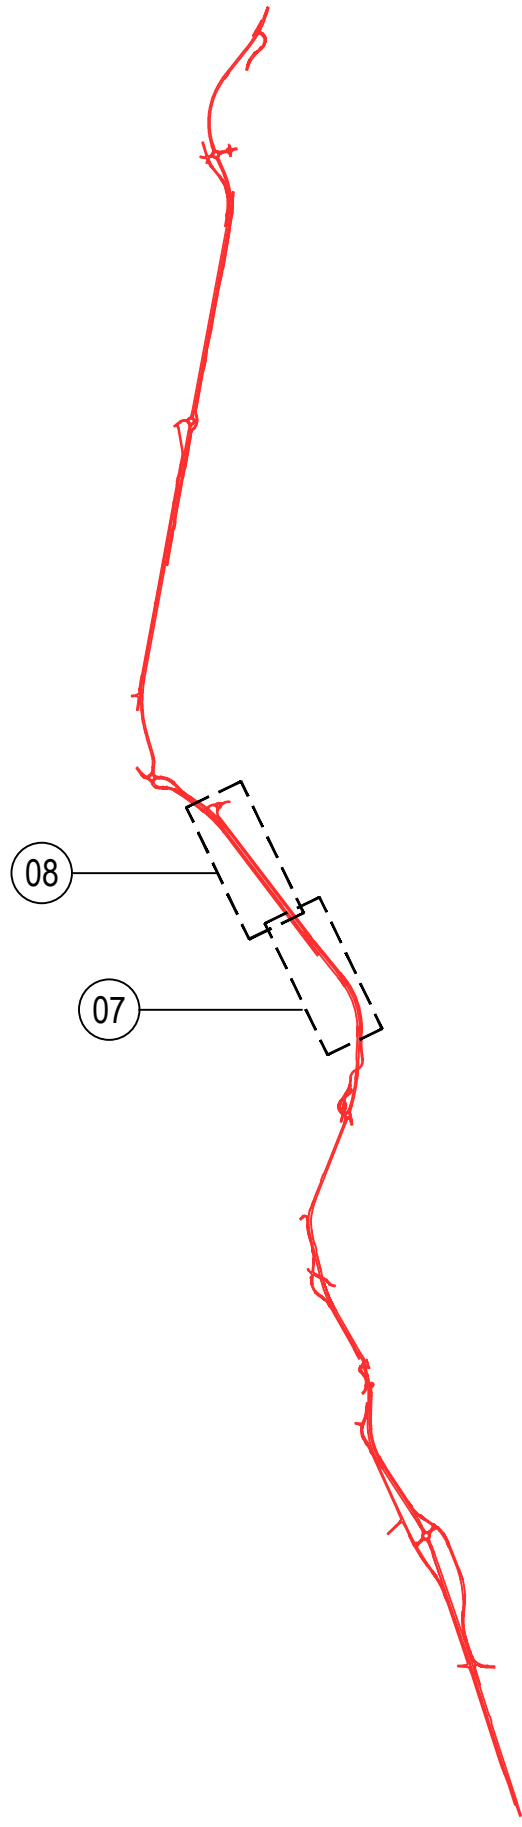

LEGENDA

- Limite aree oggetto d'intervento
- Limite aree per compensazioni ambientali
- Limite aree viabilità dismessa
- Limite aree di occupazione provvisoria

INTERVENTI PAESAGGISTICI

- Inerbimenti - (INR)
- Inerbimenti su scarpata - (INS)
- Pavimentazione in ghiaia - (PIG)
- Paesaggio agricolo - (PA1)
- Paesaggio agricolo - (PA2)
- Paesaggio agricolo - (PA3)
- Paesaggio Forestale - (PF1)
- Paesaggio infrastrutturale - (PI1)
- Paesaggio infrastrutturale - (PI2)
- Aree di cantiere da ripristinare allo stato ante operam - (INC)

OPERE INFRASTRUTTURALI

- Tombini
- Tombini
- Sottopassi faunistici



Direzione Progettazione e Realizzazione Lavori

S.S. 17 "dell'Appennino Abruzzese ad Appulo Sannitico"
Tronco Antrodoco-Navelli
Adeguamento tratto S.Gregorio-S. Pio delle Camere
dal km 45+000 al km 58+000

PROGETTO DEFINITIVO

COD. AQ-01

PROGETTAZIONE:



PROGETTISTA E DIRETTORE TECNICO
DELLE OPERE DI INSERIMENTO PAESAGGISTICO:
Arch. Andrea Otto Keller
Ordine Arch. Milano n. 11359

GEOLOGO:
Geol. Roberto Pedone
Ordine Geol. Liguria n. 183

RESPONSABILE DELL'INTEGRAZIONE DELLE
DISCIPLINE SPECIALISTICHE:
Ing. Alessandro Alotta
Ordine Ingg. Genova n. 79954

COORDINATORE DELLA SICUREZZA:
Arch. Giorgio Villa
Ordine Arch. Provincia di Pavia n.845

VISTO: IL RESPONSABILE DEL PROCEDIMENTO
Ing. CLAUDIO BUCO

STUDIO DI IMPATTO AMBIENTALE
Planimetria opere a verde
Tav.4 di 7

CODICE PROGETTO	LV. PROG. ANNO	NOME FILE	REVISIONE	SCALA:
PROGETTO	20	TO01A30AMBPP04_B	B	1:1.000
ELAB.		TO01A30AMBPP04		
C				
B	A seguito di istruttoria ANAS	Febbraio 2023	IF	SM AK
A	EMISSIONE	Settembre 2022	IF	SM AK
REV.	DESCRIZIONE	DATA	REDATTO	VERIFICATO APPROVATO